



Legende:

— nieuw Werk
— blijft bestaan

Reizenbark

Reizenput

Hood
holder

Reizenbarkholder

Magazijn

Heuken

Hammer

Bureel

Eetplaats gang

Hammer

Hoof

Workplaces

Schaal van 2%

Ervoel mogelijk de maten ingeschaarven op het
plan te volgen. Verder de juiste maten te gebruiken.

Plat dak

Slaaphamer

Slaaphamer

Slaaphamer

Slaaphamer

Heuken

g r o n d p l a n

B e g a n e g r o n d


V e r d i e p




ONTWERP EENER WONING
TE BAARLE - NASSAU VOOR REKENING
VAN MIJNHEER LEON LOOTS

Turnhout 10 - 8 - 1925

*De bouwmeester De Eigenaar De Clannemer
Routjens*

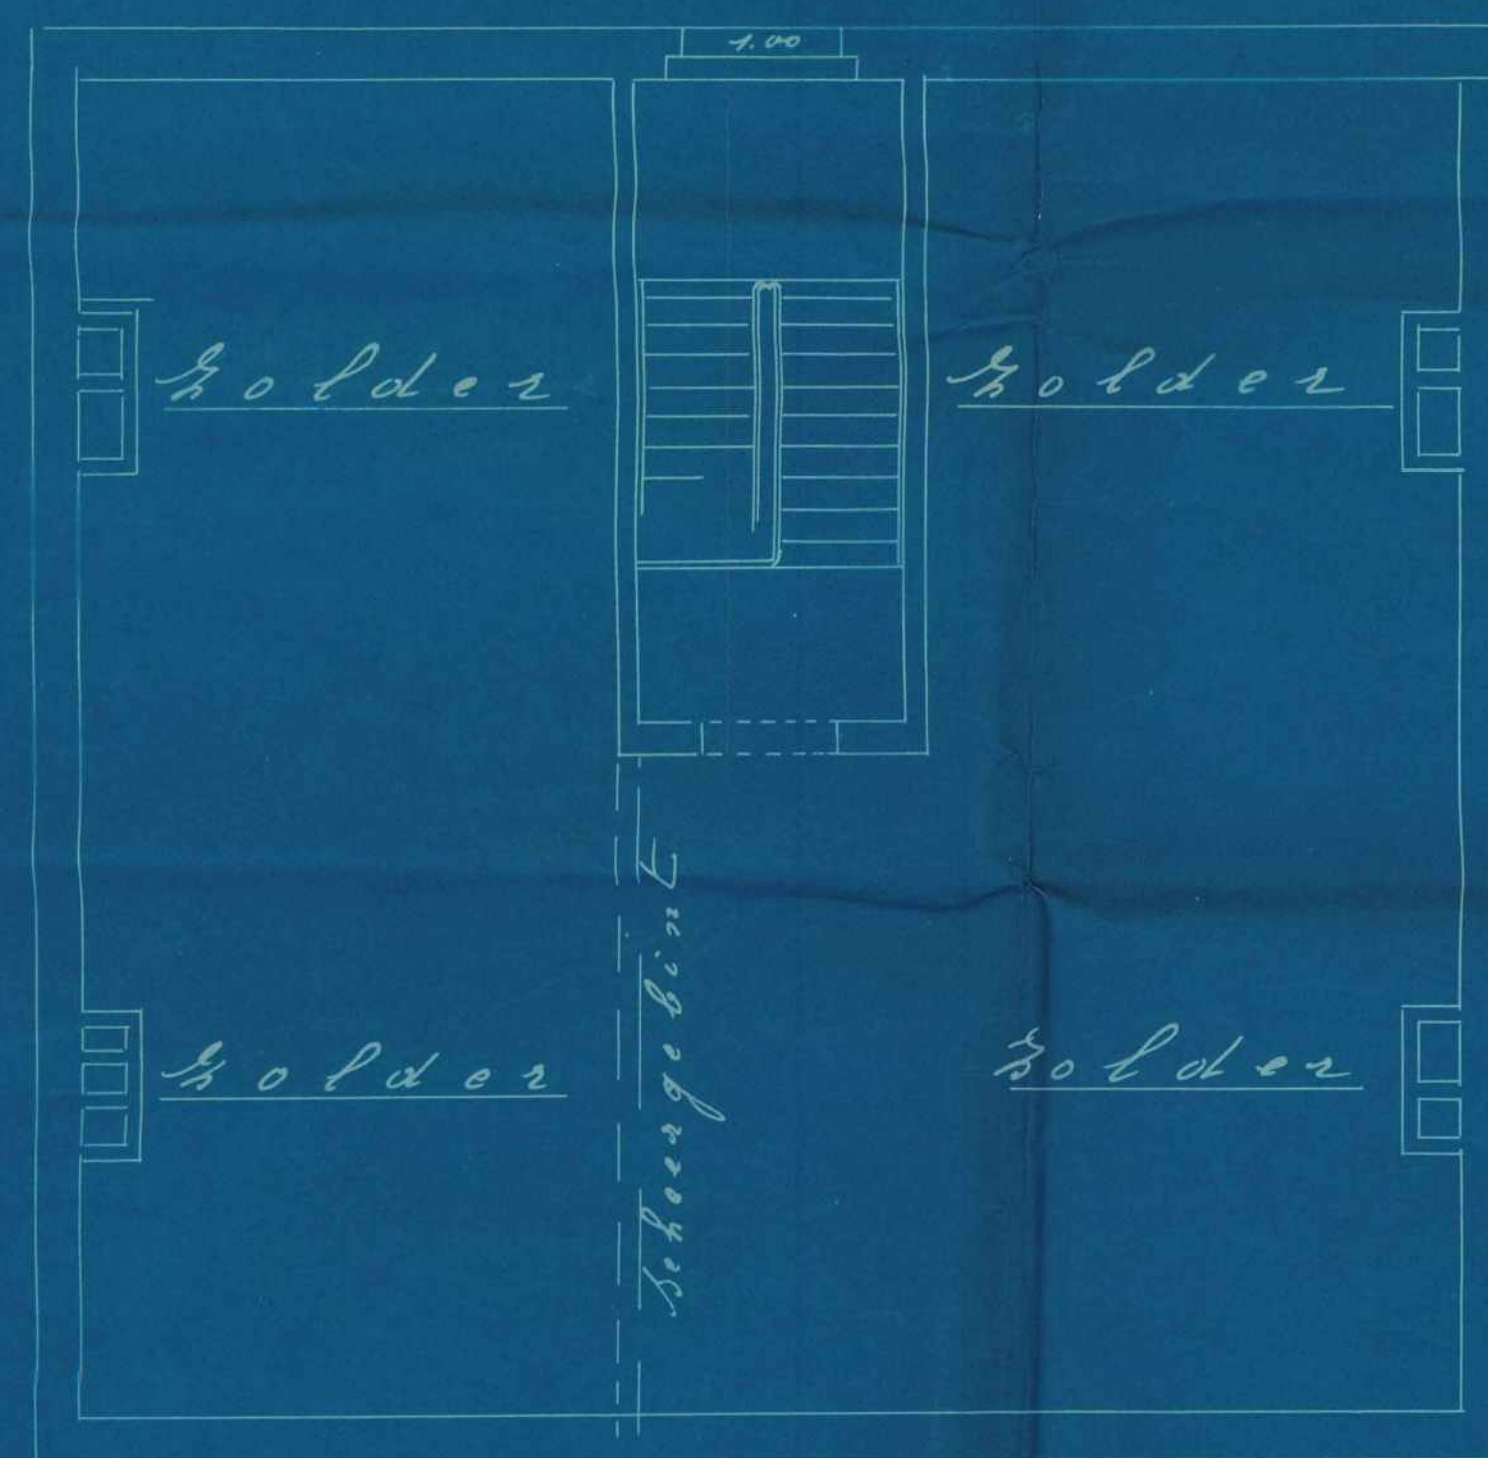

holder plan

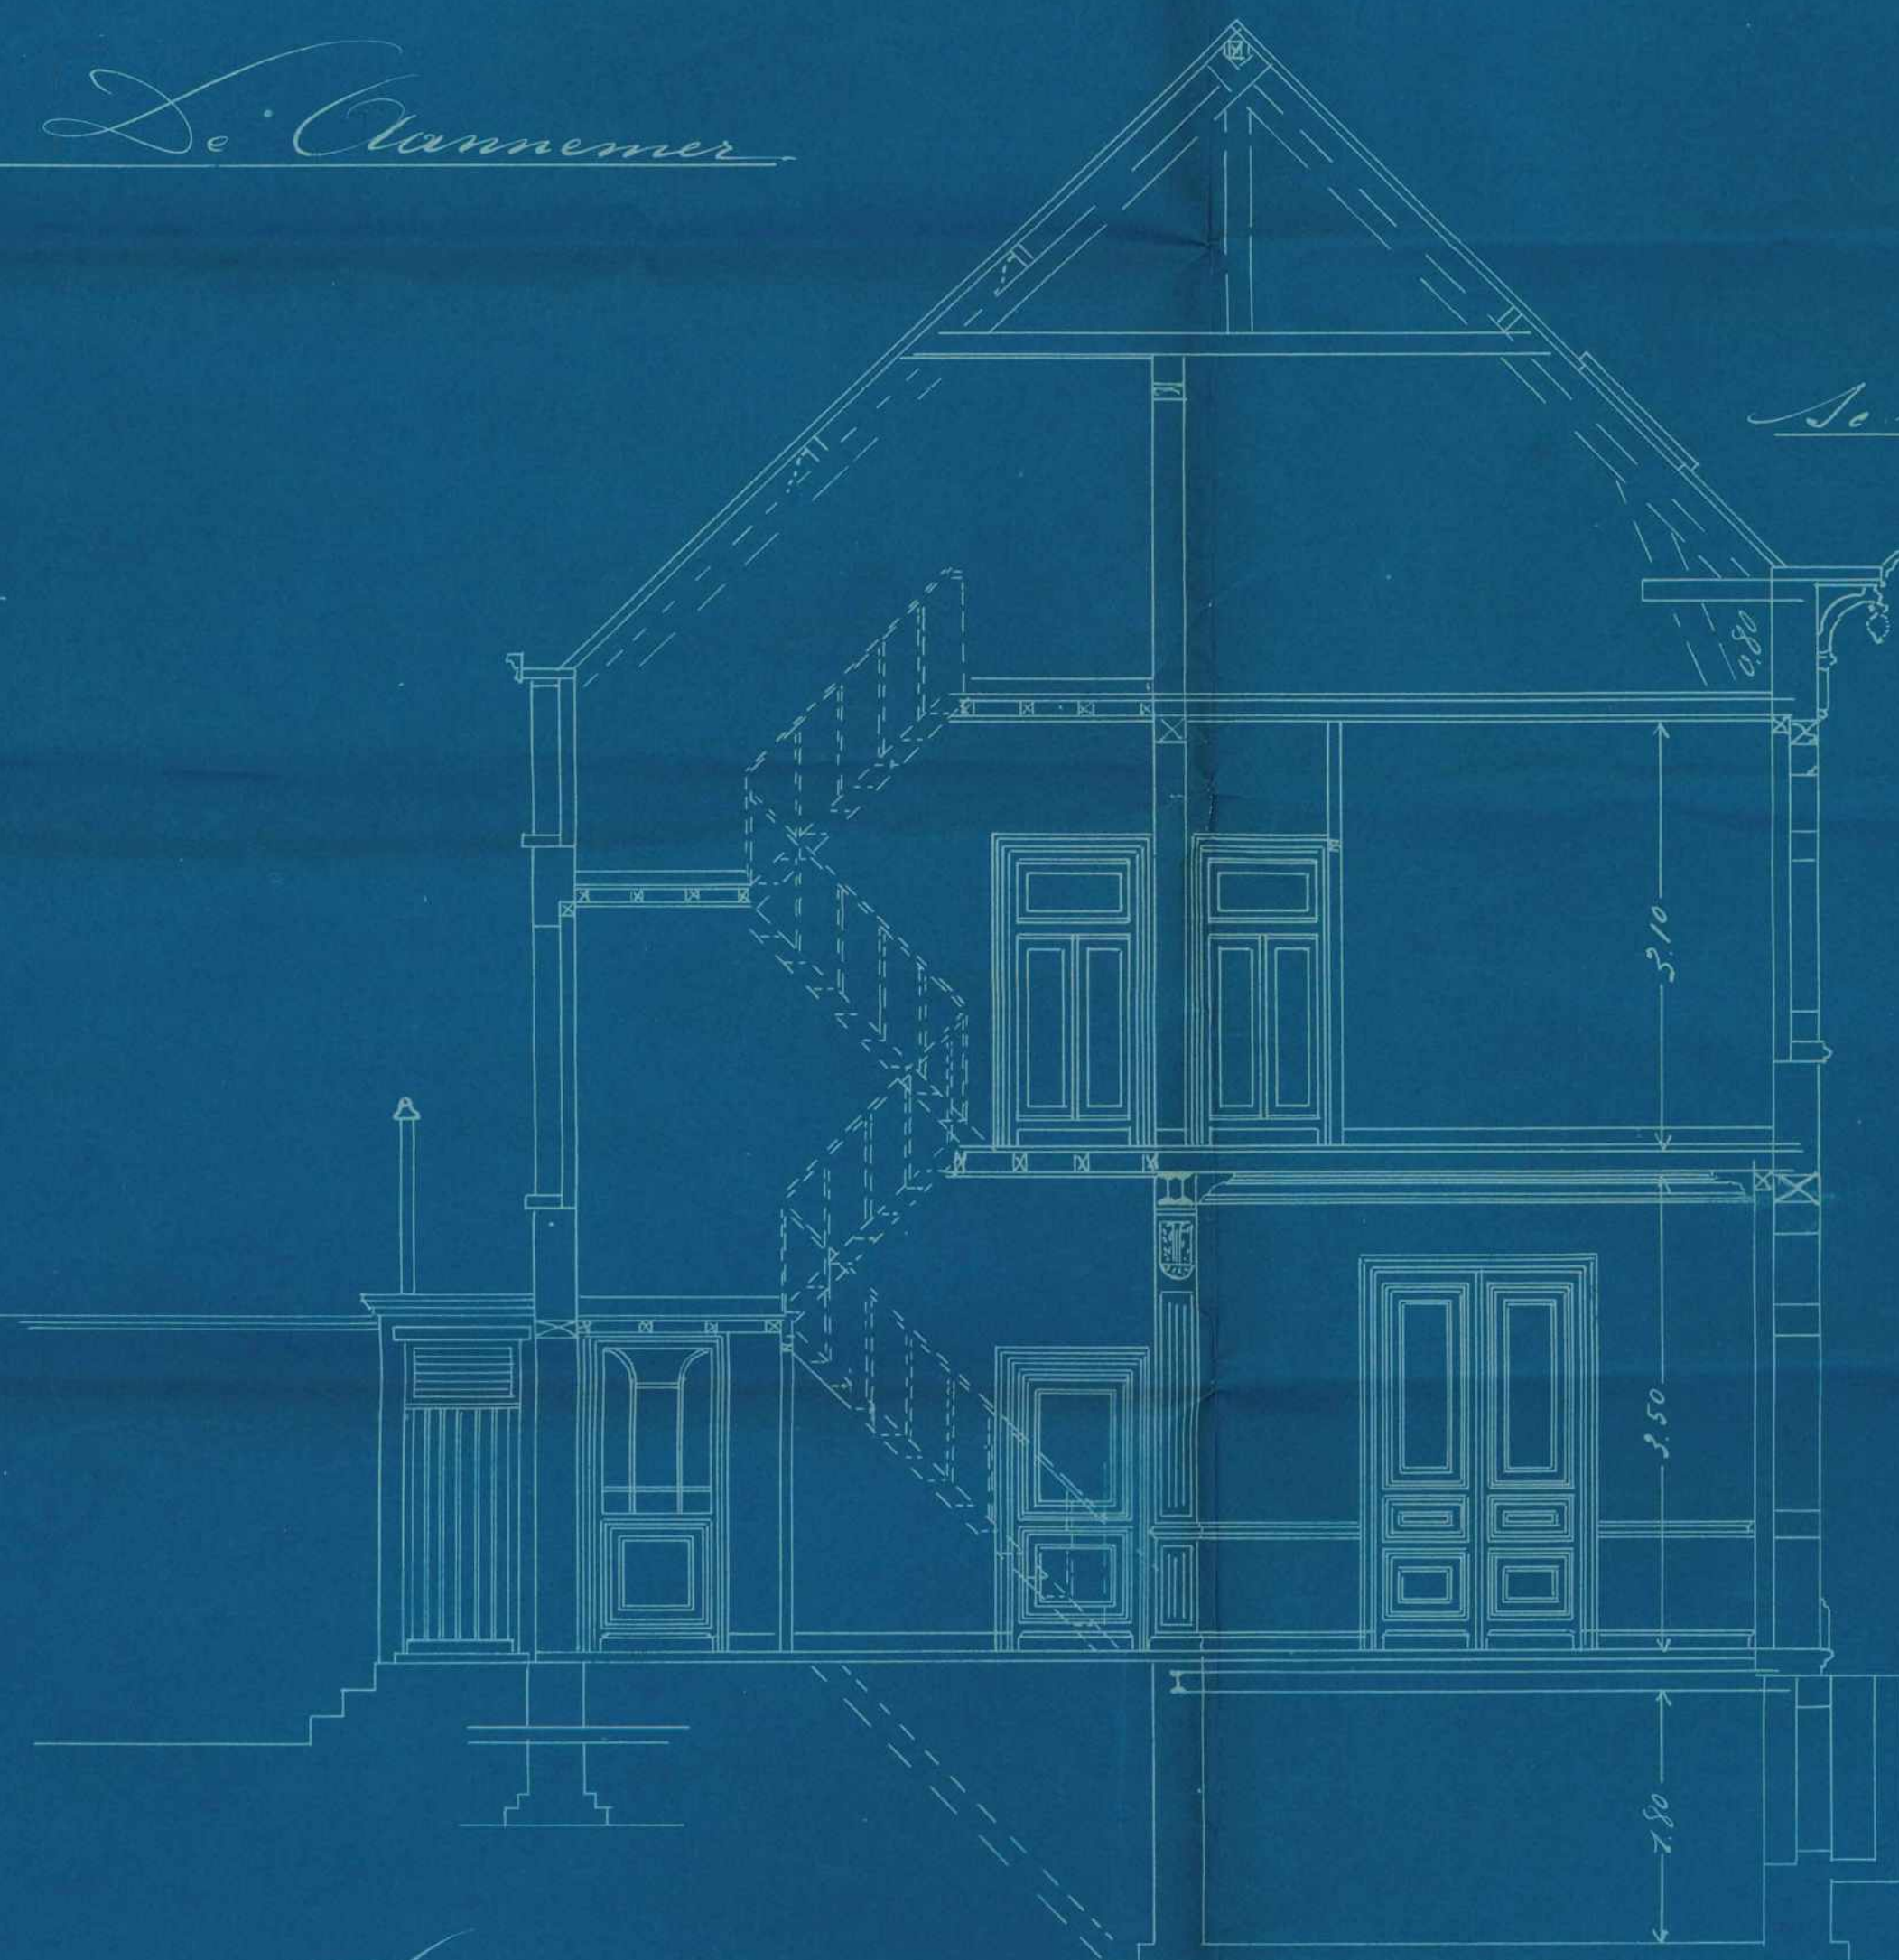

Doorsnede-A-B.

Schaal van 1:20



voorzicht