

Detaillering bestaand

Project: Renovatie & aanbouw bouwdeel A
Singel 20
Baarle-Nassau

Oprachtgever: Border Invest
Molenzicht 2
4881 BW Zundert

Onderwerp: bestaande situatie
- details

Projectnr.: 212110

Getekend: V.J.

Schaal: 1:10

Formaat: A4

Datum: 12-01-2023

Wijz: -

Tekeningnummer:

bestaand


Molenzicht 2 | 4881 BW Zundert | 076-5990340 | www.schoenmakersadvies.nl

||| SCHOENMAKERS |||

Architectuur

| Ruimtelijke Ontwikkeling

| Bouwadvies

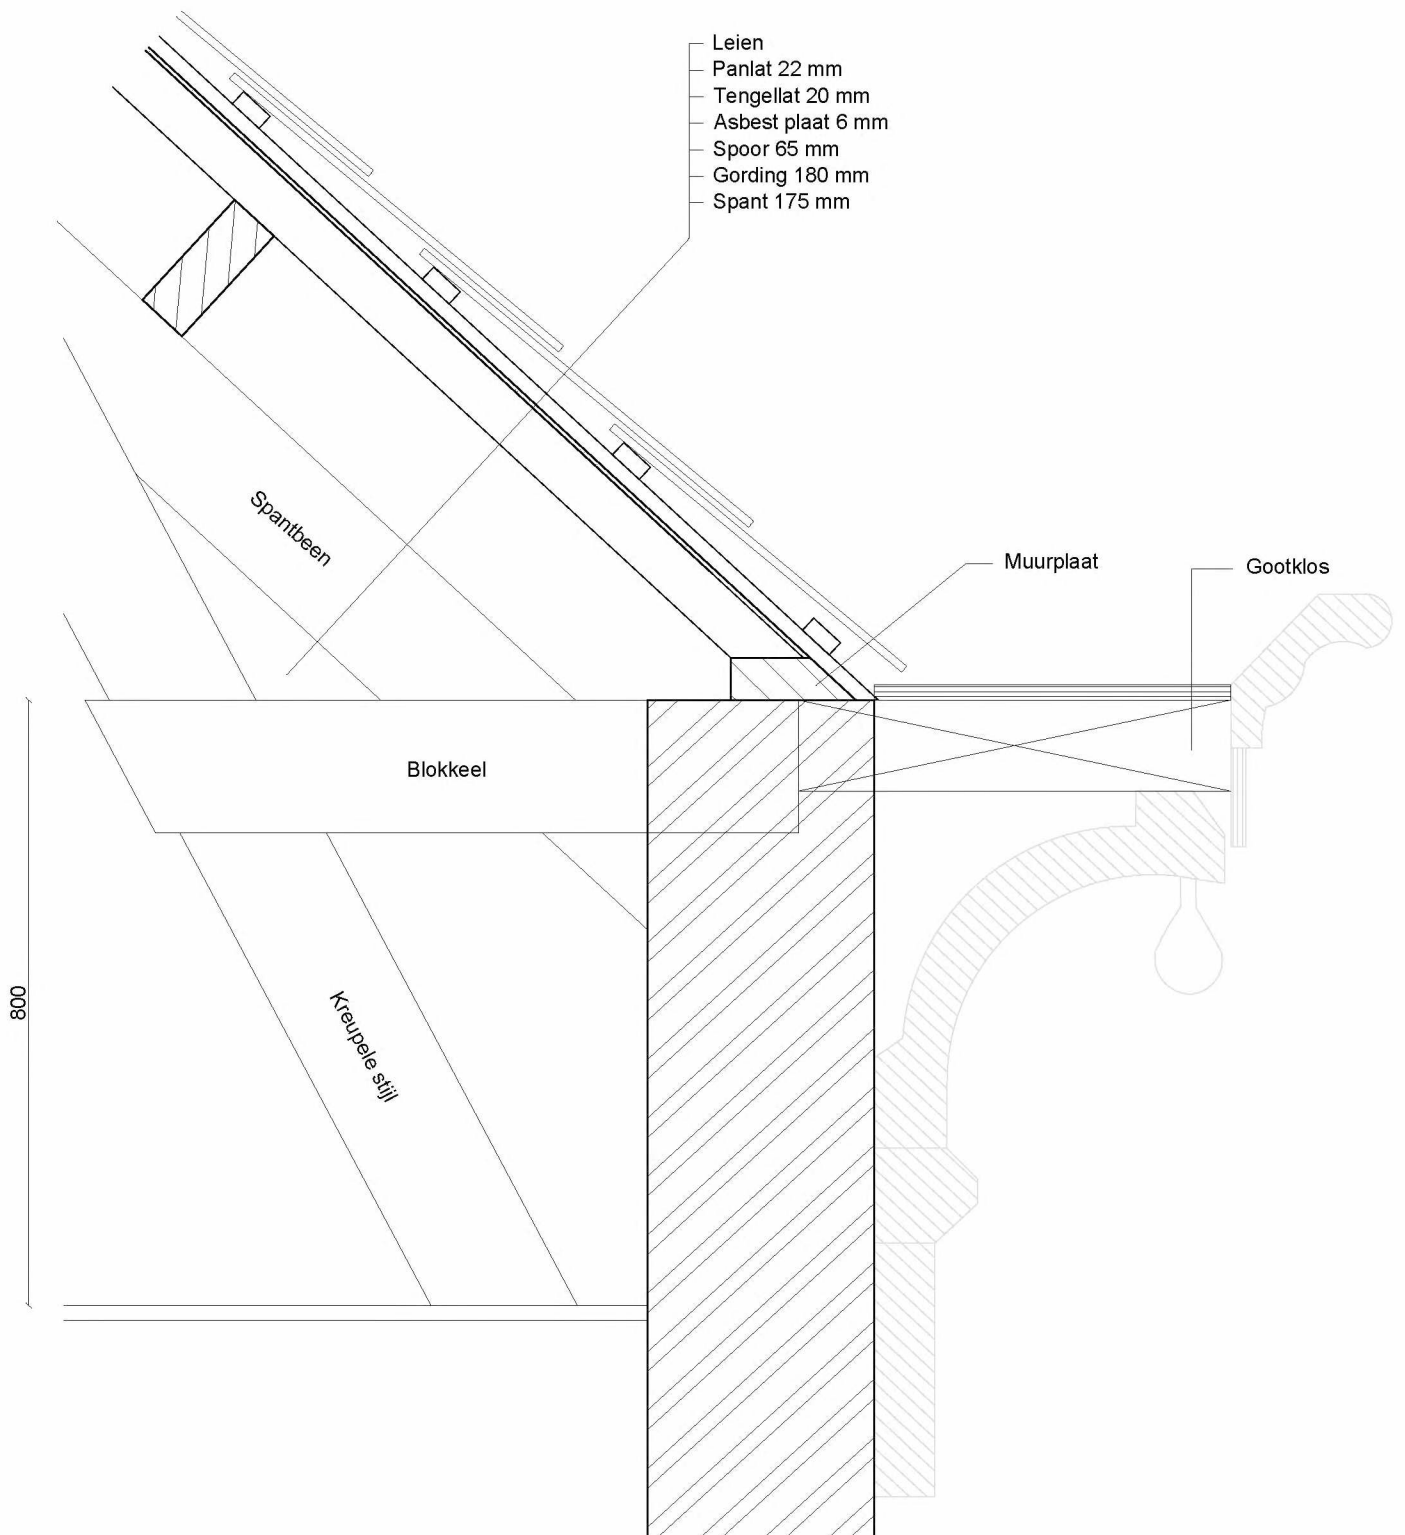


III SCHOENMAKERS III

Architectuur | Ruimtelijke Ontwikkeling | Bouwadvies

Project: Renovatie & aanbouw bouwdeel A
 Projectnr.: 212110

Detailnr.: **01**

Datum: 12-01-2023
 Schaal: 1:10

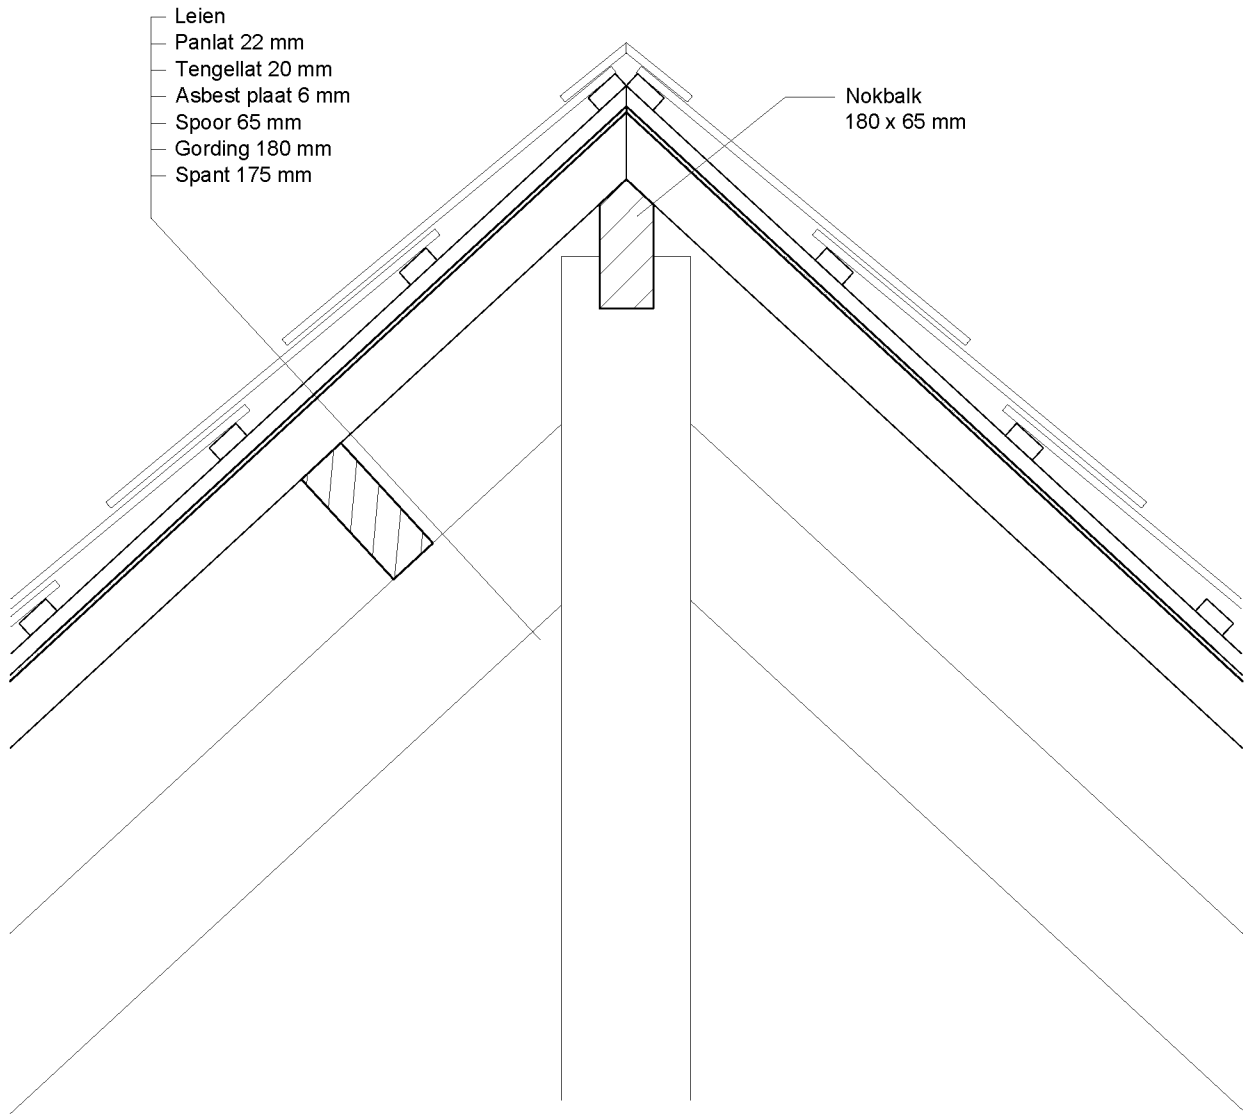

III SCHOENMAKERS III


Architectuur | Ruimtelijke Ontwikkeling | Bouwadvies

Detailnr.:

02

Project: Renovatie & aanbouw bouwdeel A
Projectnr.: 212110

Datum: 12-01-2023
Schaal: 1:10

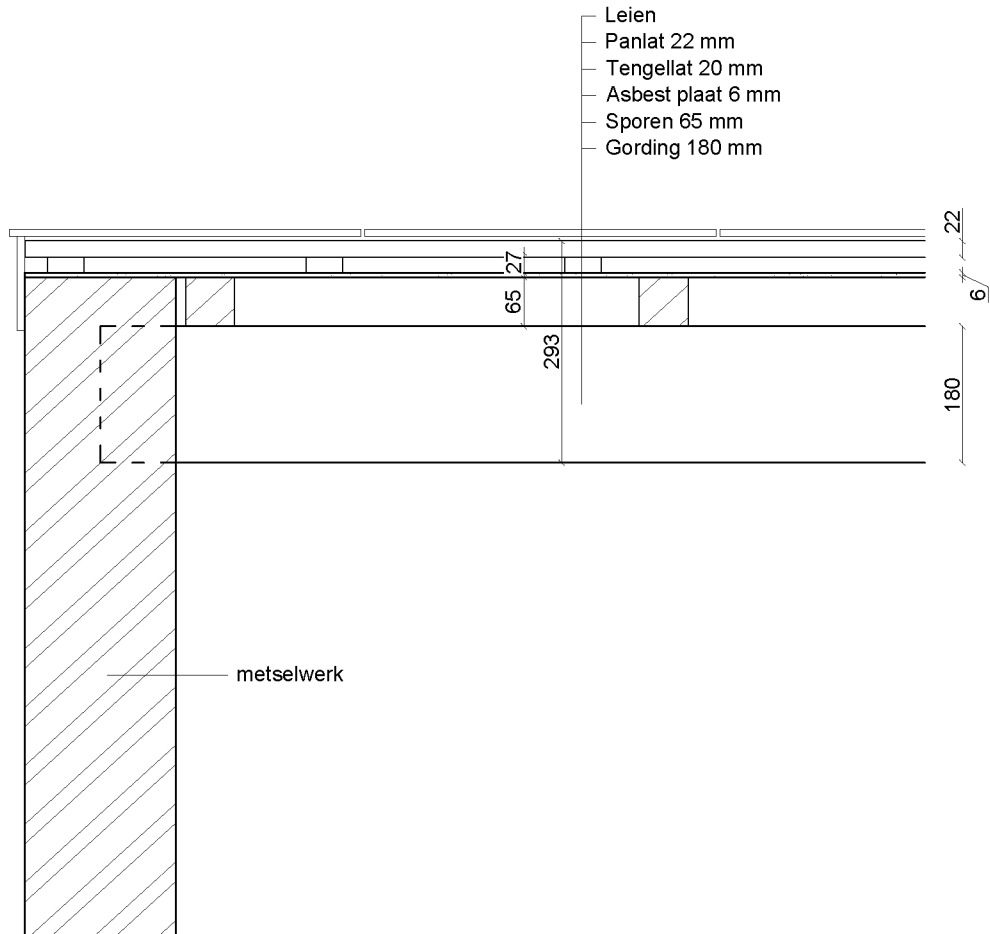

III SCHOENMAKERS III


Architectuur | Ruimtelijke Ontwikkeling | Bouwadvies

Detailnr.:

03

Project: Renovatie & aanbouw bouwdeel A
 Projectnr.: 212110

Datum: 12-01-2023
 Schaal: 1:10

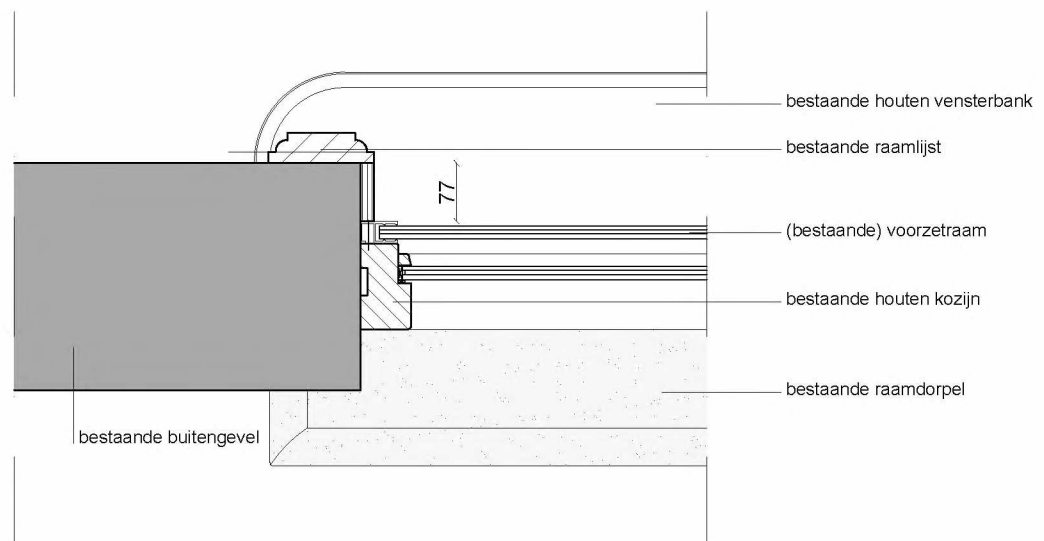

III SCHOENMAKERS III

Architectuur | Ruimtelijke Ontwikkeling | Bouwadvies

Project: Renovatie & aanbouw bouwdeel A
Projectnr.: 212110

Detailnr.: **04**

Datum: 14-03-2023
Schaal: 1:10