

# Detaillering bouwkundig

Project: Renovatie / verbouwing  
Singel 20  
5111 CD, Baarle-Nassau

A

Projectnr.: 212110  
Getekend: V.J.  
Schaal: 1:10  
Formaat: A4  
Datum: 17-05-2023  
Wijz: –

Tekeningnummer:  
**B05**


Opdrachtgever: Border Invest  
Molenzicht 2  
4881 BW Zundert

Onderwerp: bestektekening  
- details

Molenzicht 2 | 4881 BW Zundert | 076-5990340 | [www.schoenmakersadvies.nl](http://www.schoenmakersadvies.nl)

# ||| SCHOENMAKERS |||

Architectuur | Ruimtelijke Ontwikkeling | Bouwadvies

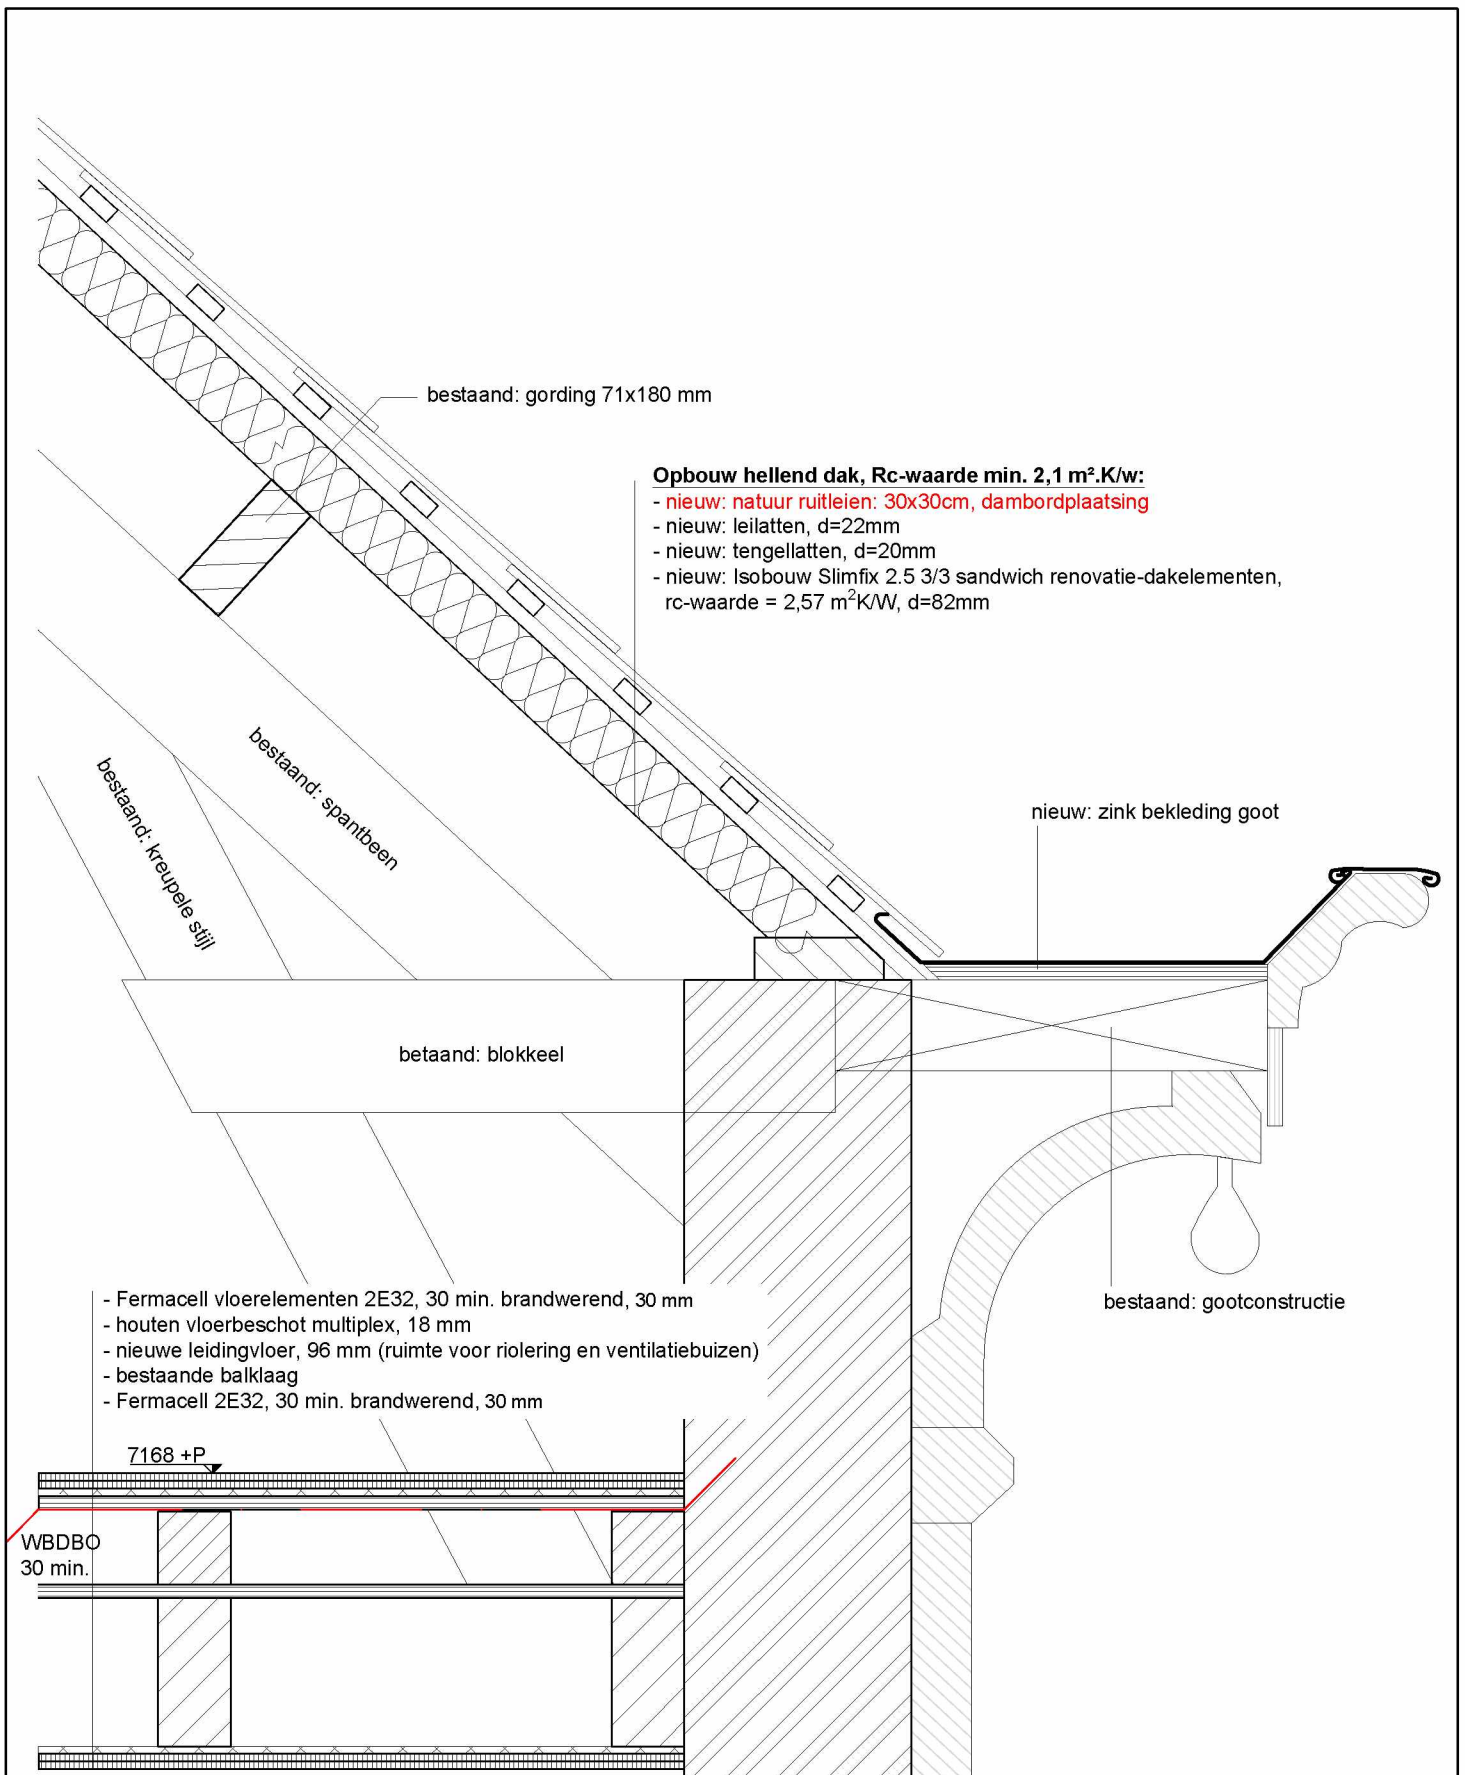

# III SCHOENMAKERS III

Architectuur | Ruimtelijke Ontwikkeling | Bouwadvies

Detailnr.:


01

Project: Renovatie & aanbouw Singel 20 - bouwdeel A  
 Projectnr.: 212110

Datum: 17-05-2023  
 Schaal: 1:10

**Opbouw hellend dak, Rc-waarde min. 2,1 m<sup>2</sup>.K/w:**

- nieuw: natuur ruitleien: 30x30cm, dambordplaatsing
- nieuw: leilatten, d=22mm
- nieuw: tengellatten, d=20mm
- nieuw: Isobouw Slimfix 2.5 3/3 sandwich renovatie-dakelementen, rc-waarde = 2,57 m<sup>2</sup>.K/w, d=82mm

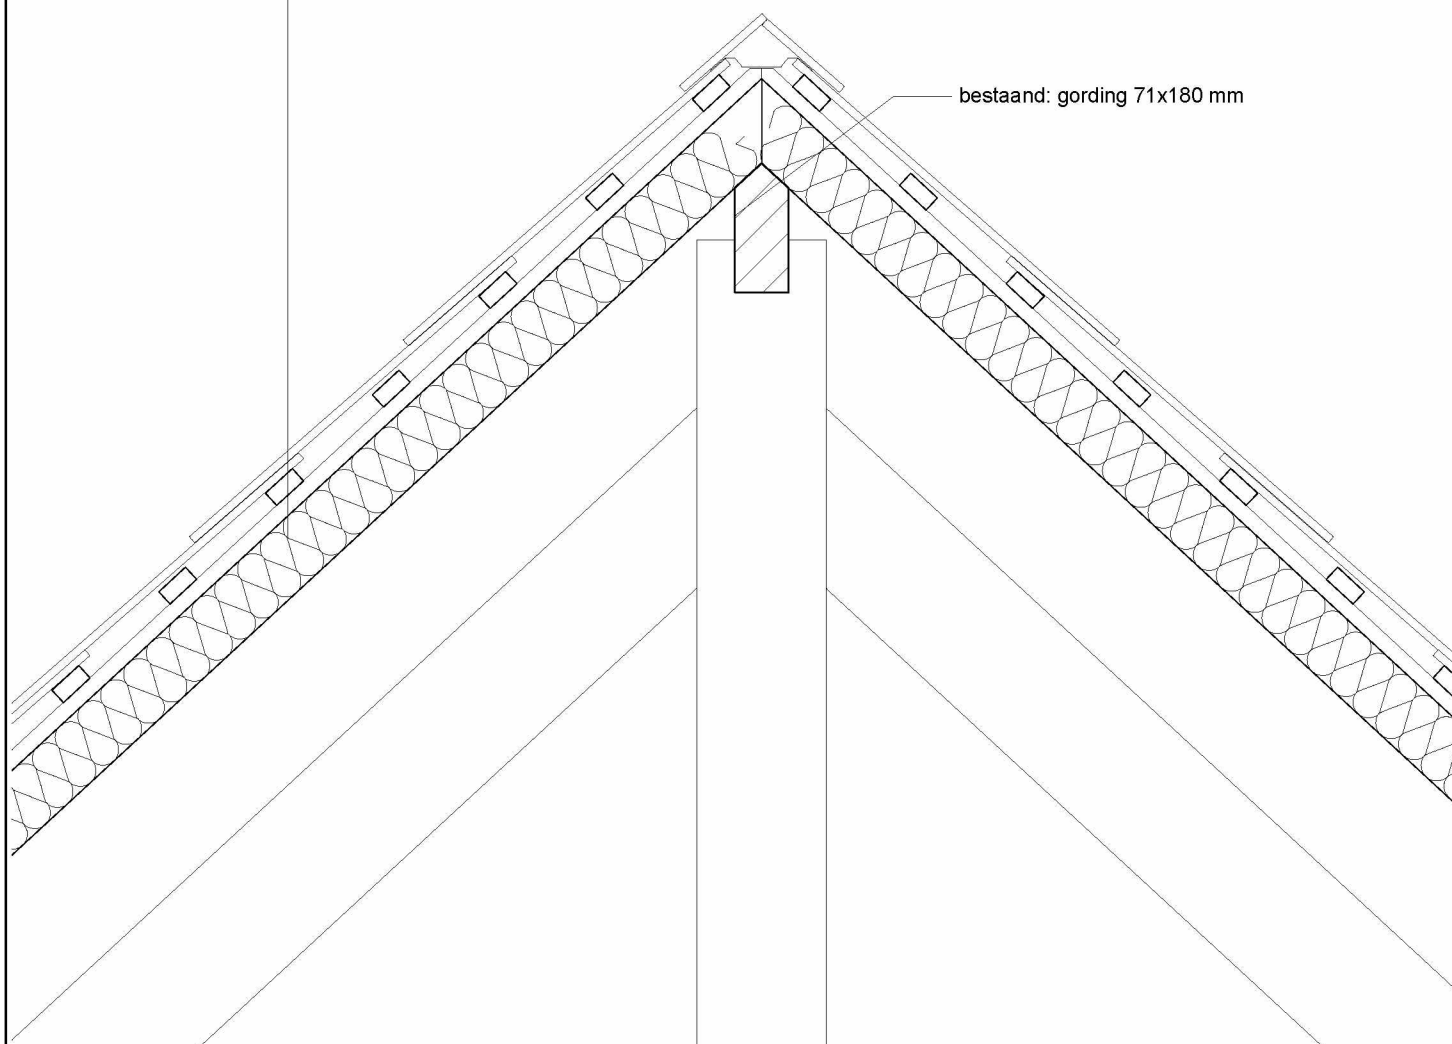

III SCHOENMAKERS III

Architectuur | Ruimtelijke Ontwikkeling | Bouwadvies

Detailnr.:


02

Project: Renovatie & aanbouw Singel 20 - bouwdeel A  
Projectnr.: 212110

Datum: 17-05-2023  
Schaal: 1:10

**Opbouw hellend dak, Rc-waarde min. 2,1 m<sup>2</sup>.K/w:**

- nieuw: natuur ruitleien: 30x30cm, dambordplaatsing
- nieuw: leilatten, d=22mm
- nieuw: tengellatten, d=20mm
- nieuw: Isobouw Slimfix 2.5 3/3 sandwich renovatie-dakelementen, rc-waarde = 2,57 m<sup>2</sup>K/W, d=82mm
- bestaande gording ongewijzigd

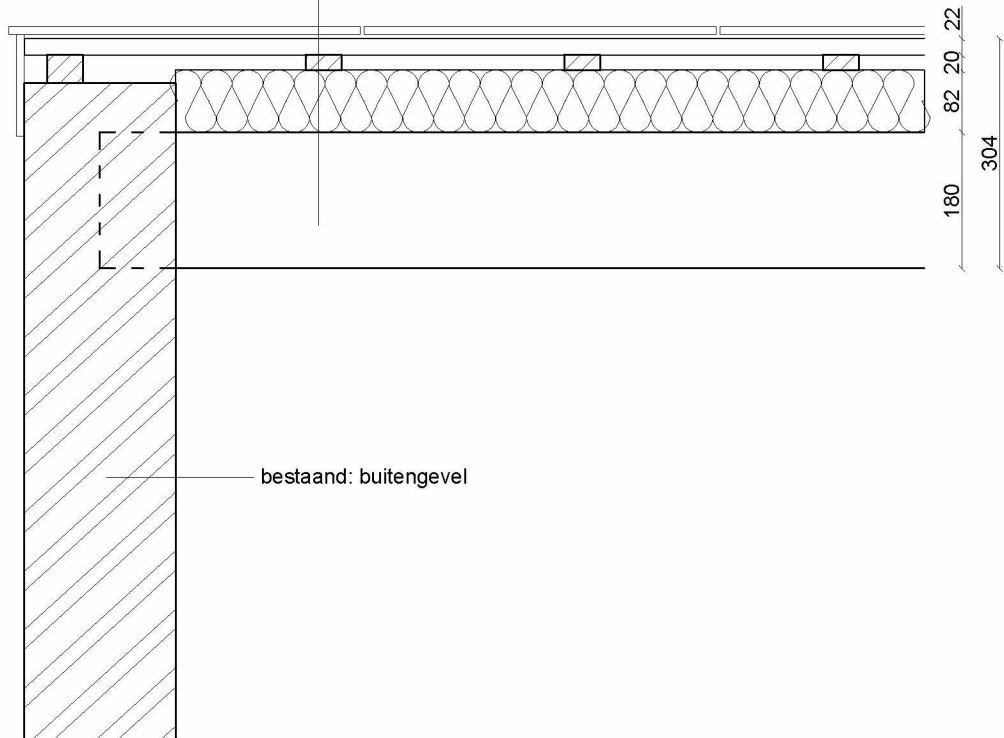

III SCHOENMAKERS III


Architectuur | Ruimtelijke Ontwikkeling | Bouwadvies

Detailnr.:

03

Project: Renovatie & aanbouw Singel 20 - bouwdeel A  
Projectnr.: 212110

Datum: 17-05-2023  
Schaal: 1:10

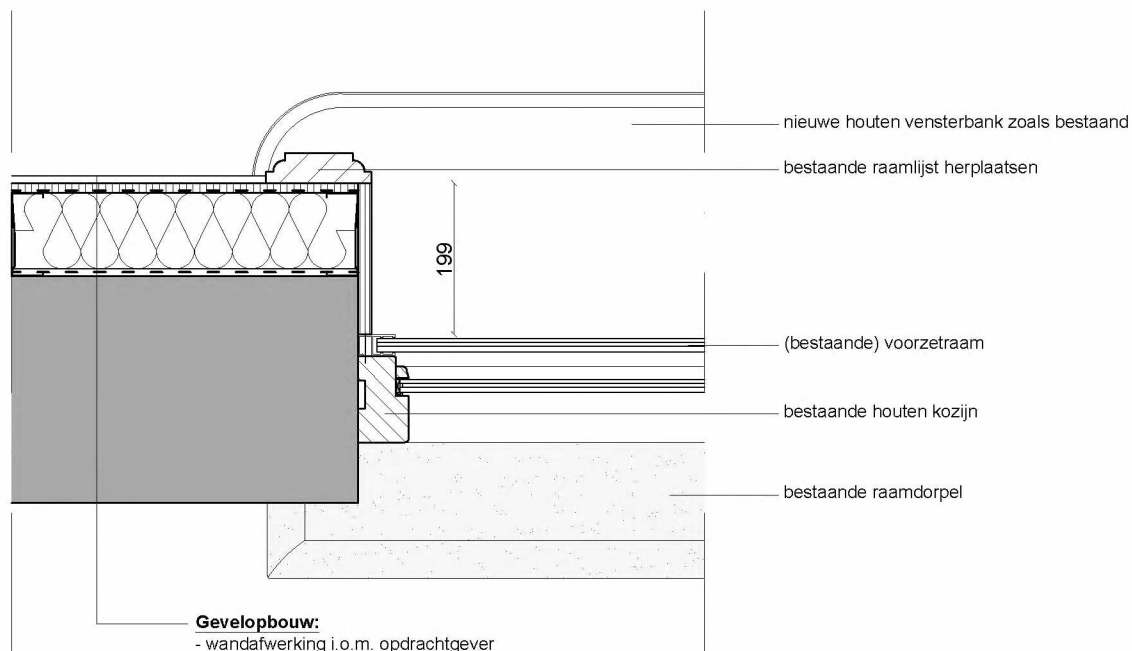

**Gevelopbouw:**

- wandafwerking i.o.m. opdrachtgever
- gipskartonplaat, d=12,5mm
- damp-dichte folie
- metalstudwand met glaswol isolatie
- damp-open folie
- bestaande buitengevel

# III SCHOENMAKERS III

Architectuur | Ruimtelijke Ontwikkeling | Bouwadvies

Detailnr.:

04

Project: Renovatie & aanbouw Singel 20 - bouwdeel A  
 Projectnr.: 212110

Datum: 03-05-2023  
 Schaal: 1:10