


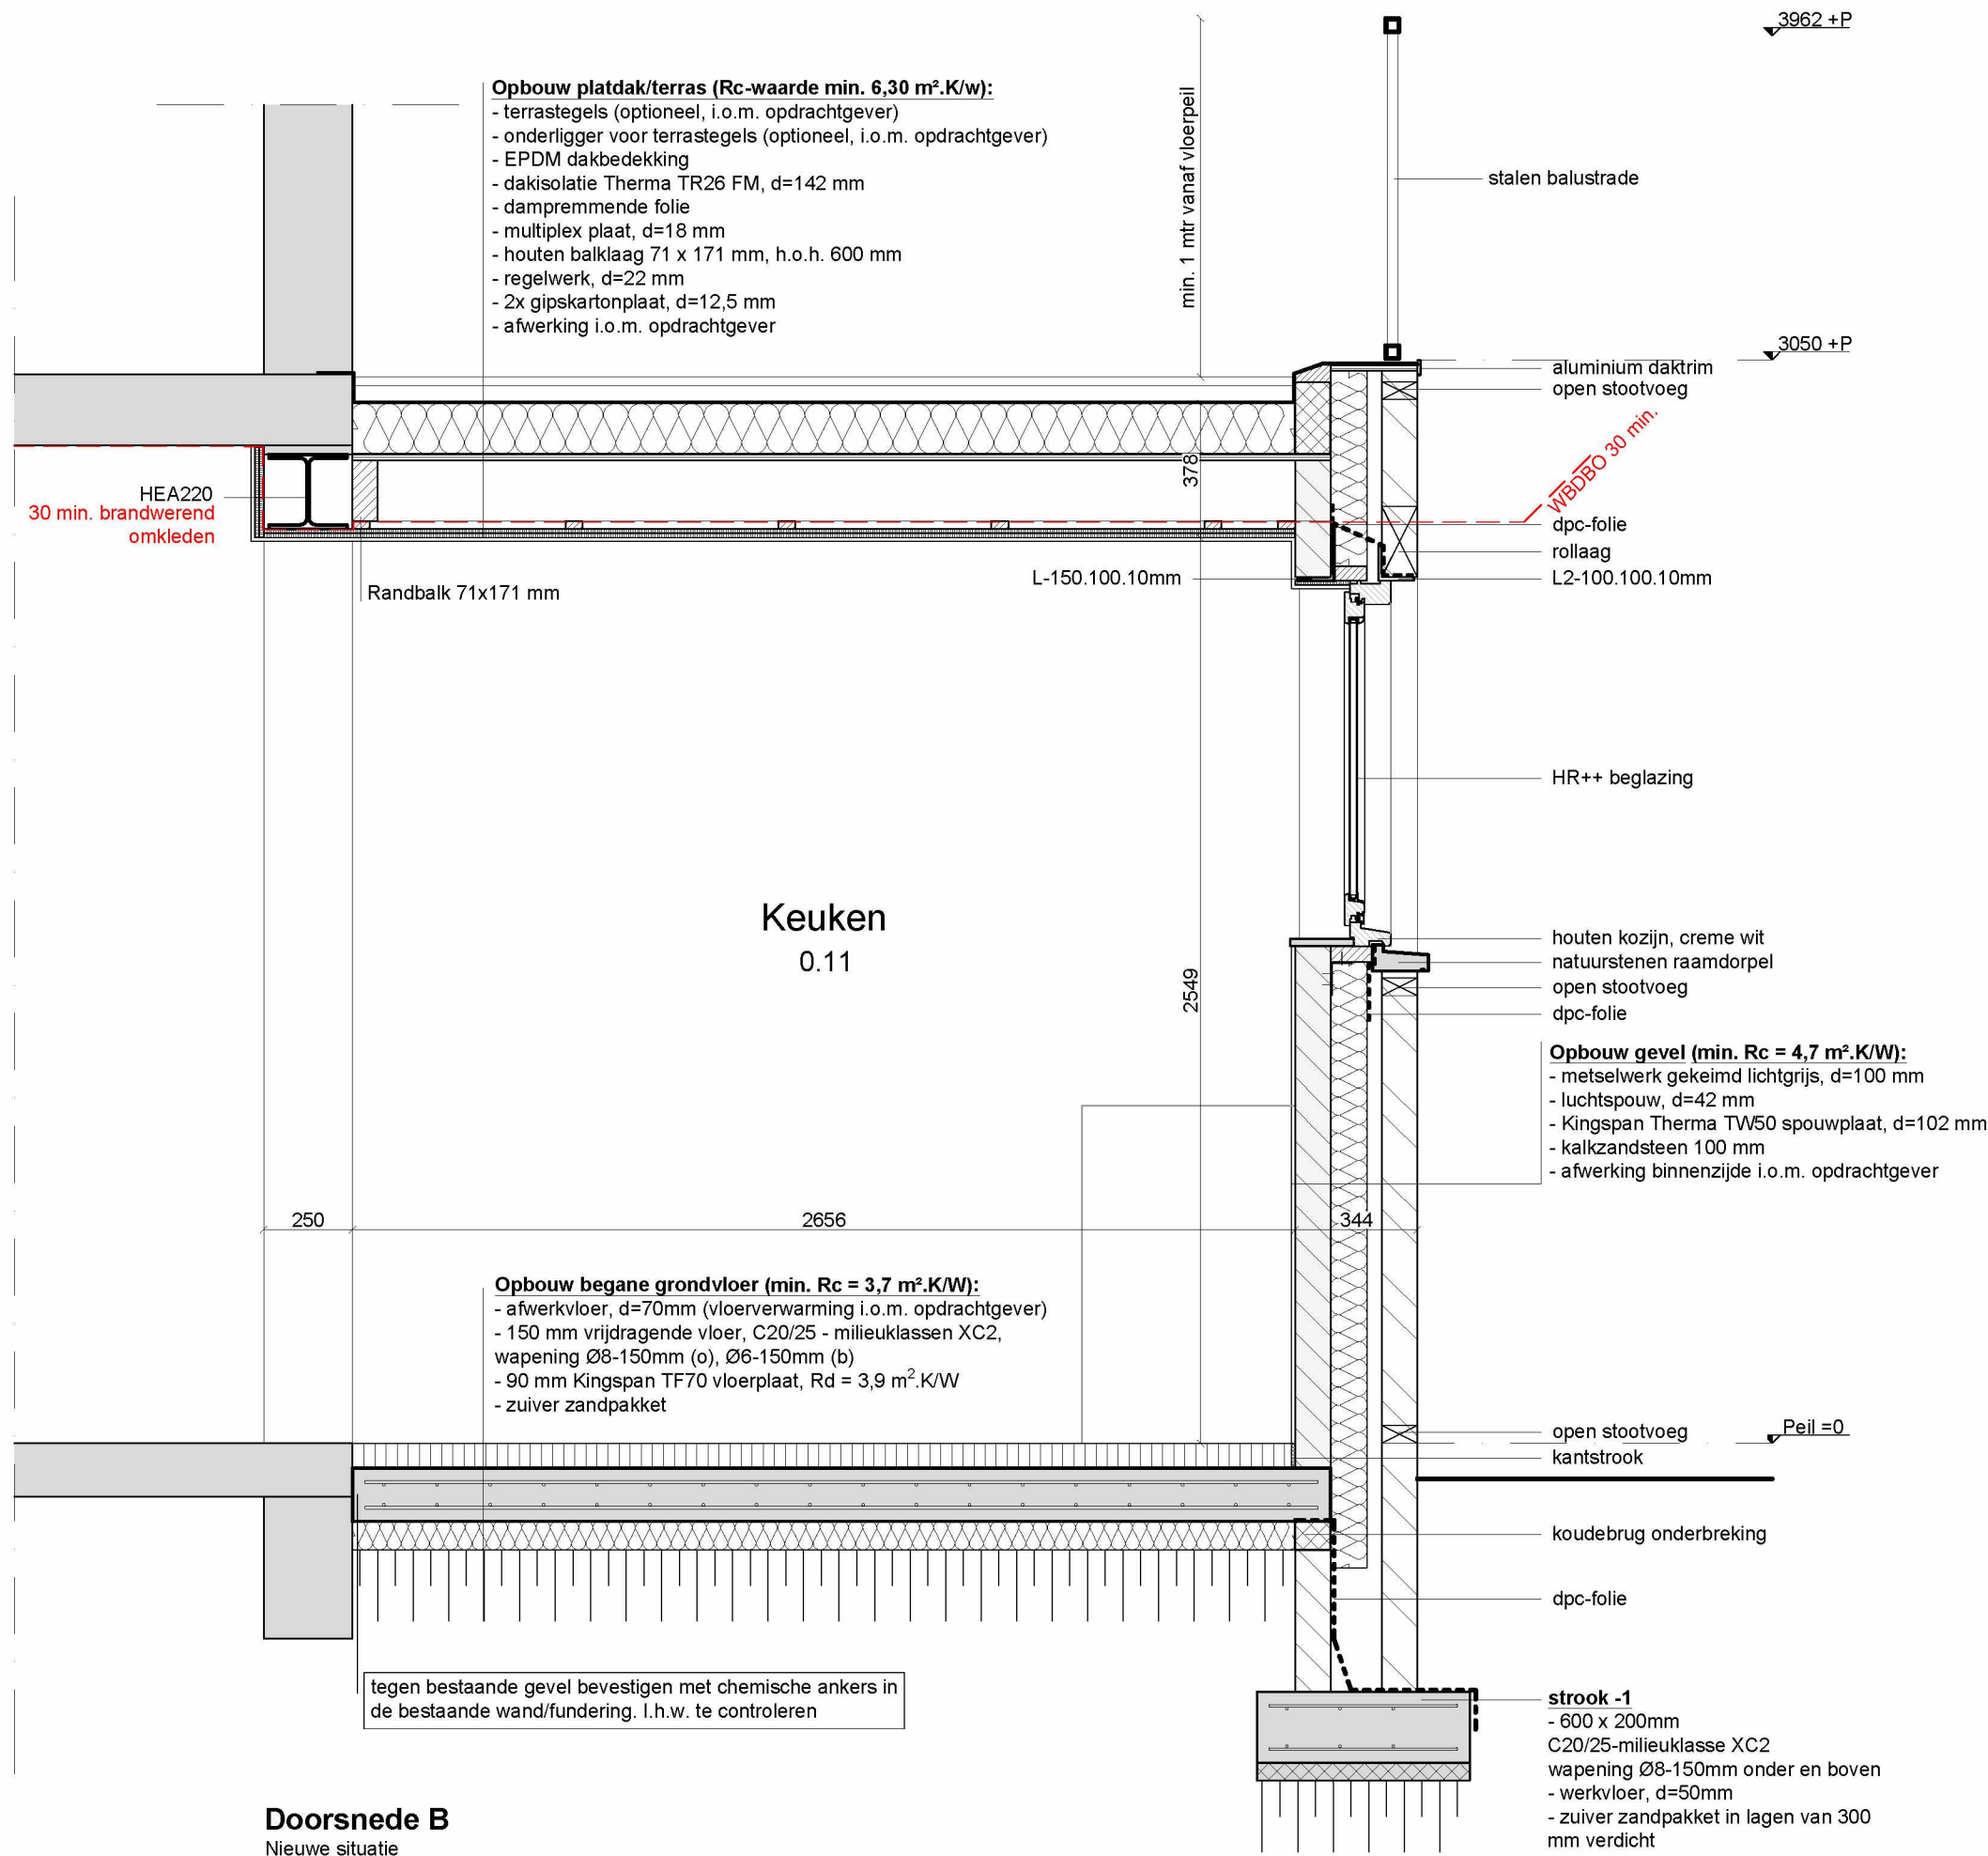

Project: Renovatie / verbouwing
Singel 20
5111 CD, Baarle-Nassau

Opdrachtgever: Border Invest
Molenzicht 2
4881 BW Zundert

Onderwerp: Bestektekening
- doorsnede B

Projectnr.: 212110

Getekend: V.J.

Schaal: 1:20

Formaat: A2 (420 x 594)

Datum: 10-03-2023

Wijz:

Tekeningnummer:
B04

Molenzicht 2 | 4881 BW Zundert | 076-5990340 | www.schoenmakersadvies.nl

III SCHOENMAKERS III

Architectuur | Ruimtelijke Ontwikkeling | Bouwadvies