




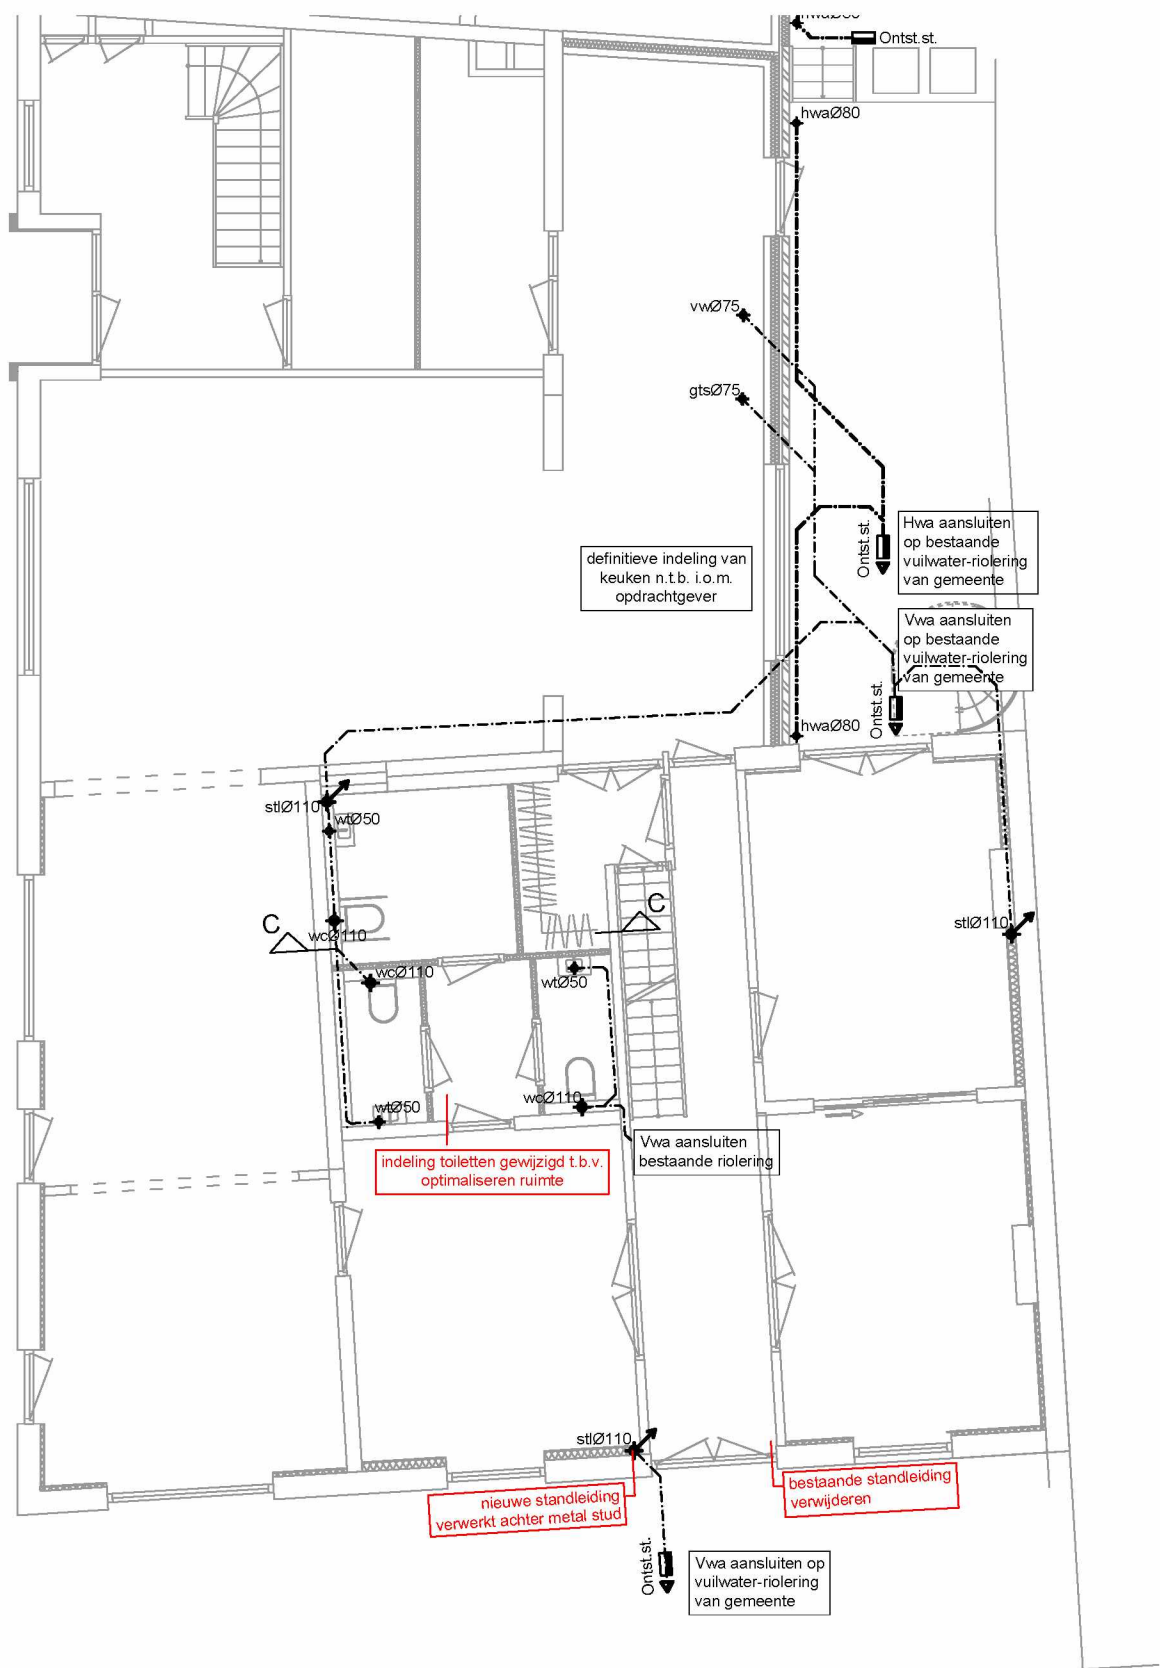


Begane grondvloer - riolering
Nieuwe situatie

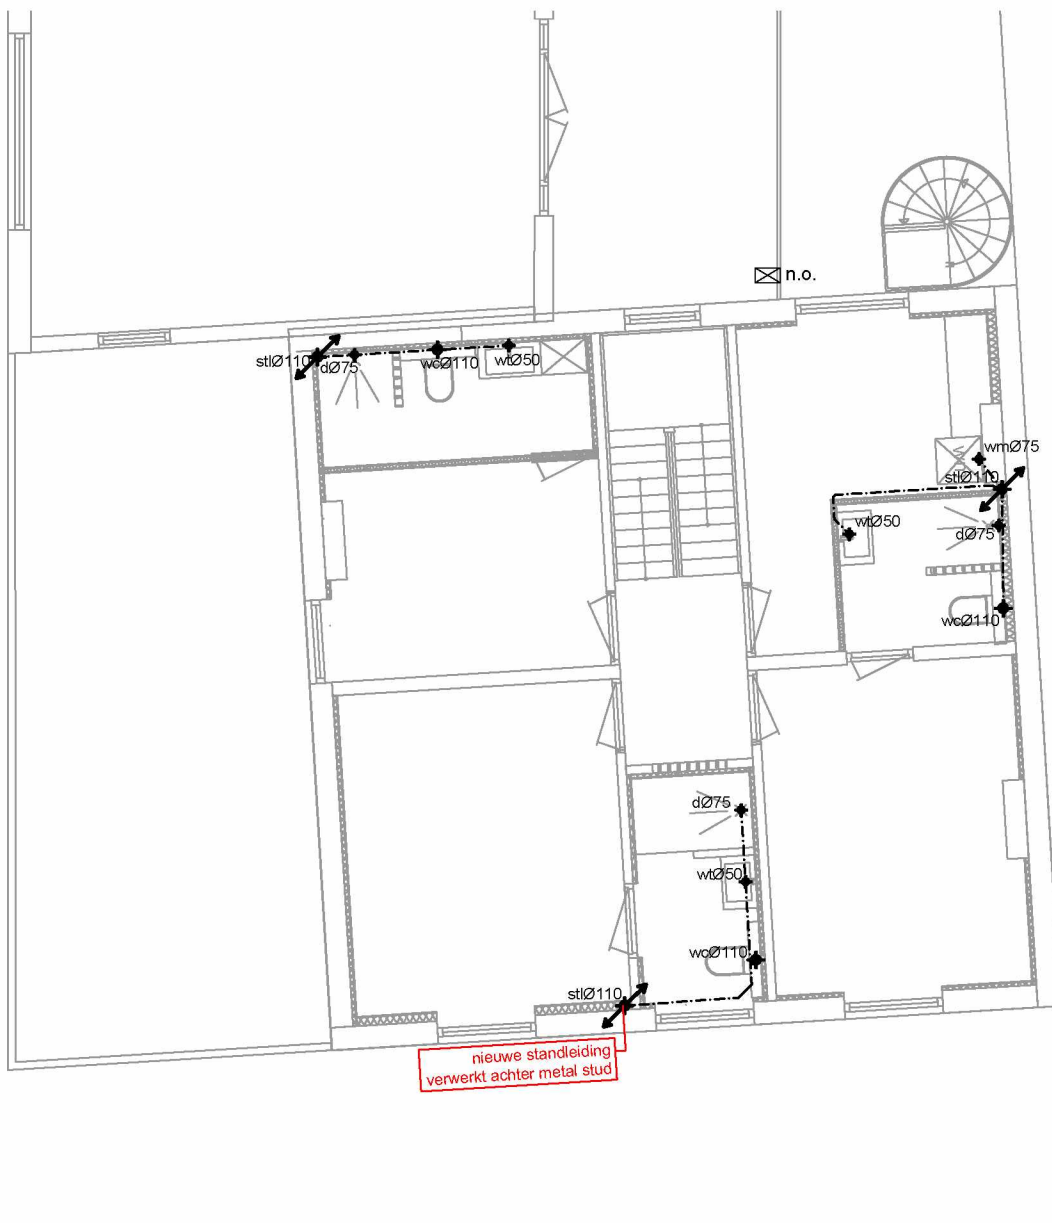

1e verdiepingvloer - riolering
Nieuwe situatie

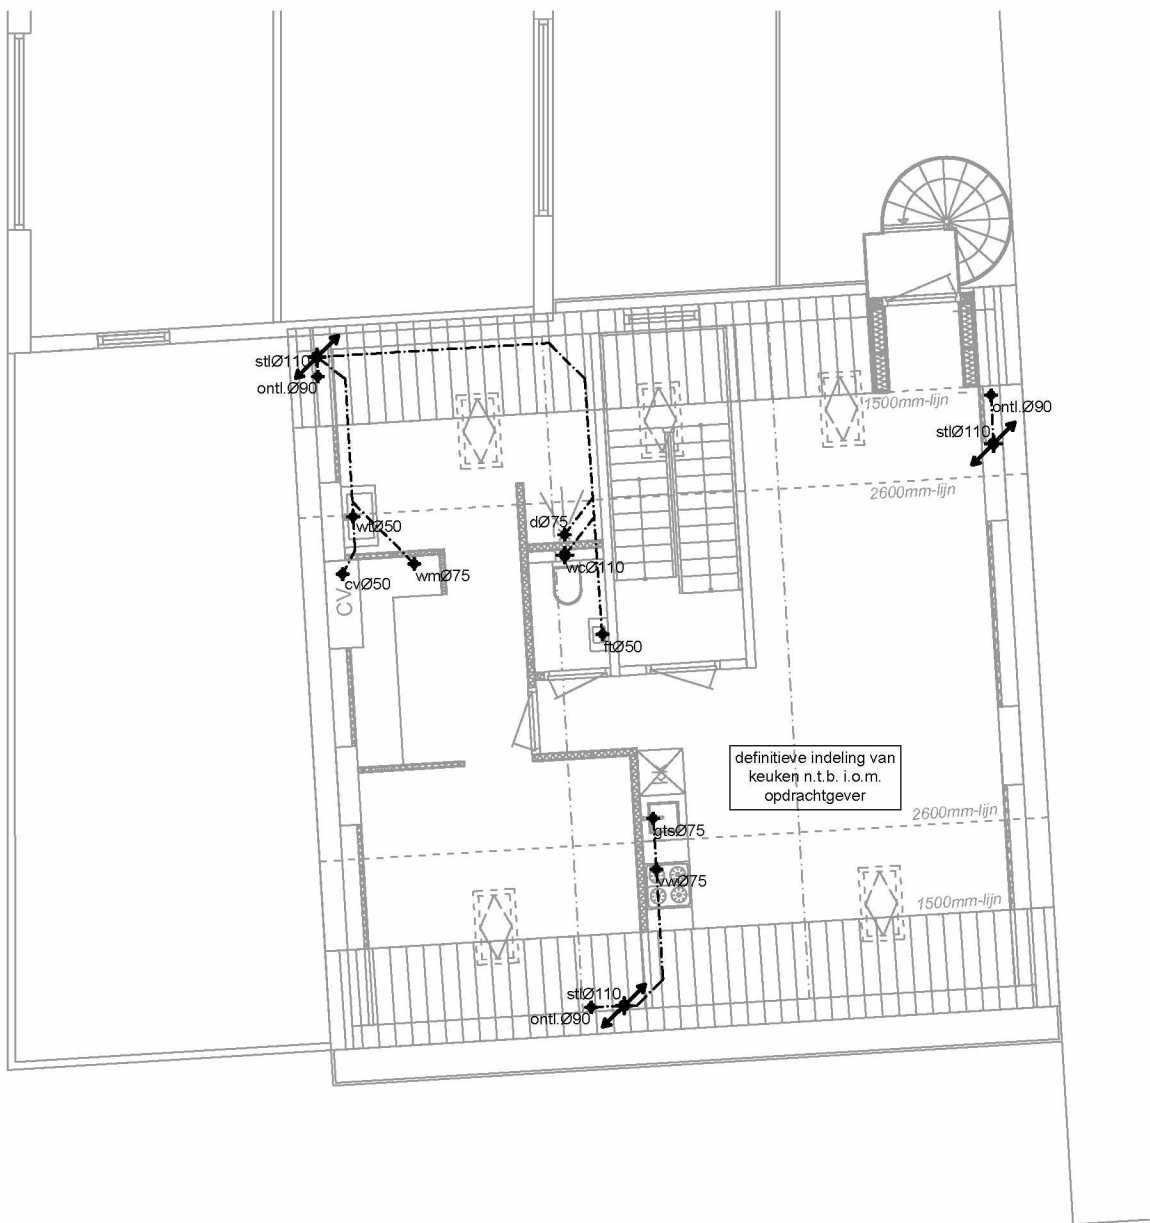

2e verdiepingvloer - riolering
Nieuwe situatie

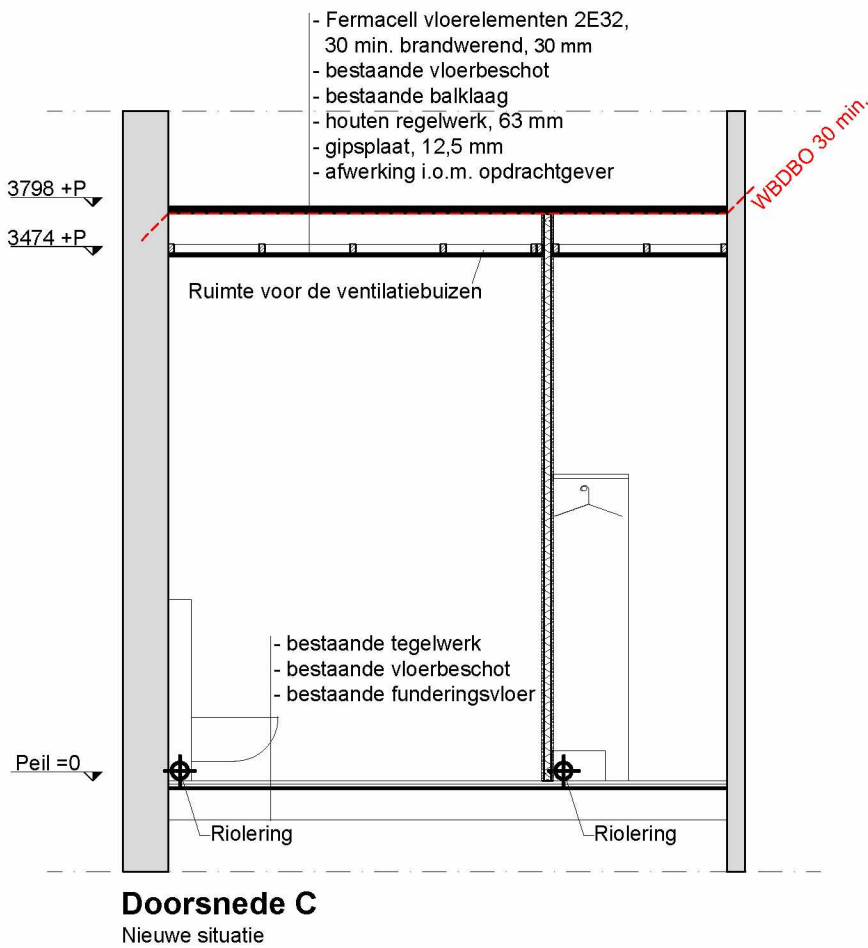

Riolering

grondleidingen hittebestendig uitvoeren in PVC volgens NEN 3215
- kleur vuilwaterafvoer is roodbruin (RAL 8023)
- kleur schoonwaterafvoer is grijs (RAL 7037)

cv	CV-ketel	Ø 50 mm
d	douche	Ø 75 mm
ft	fontein	Ø 50 mm
gts	gootsteen	Ø 75 mm
ontl.	ontluchting	Ø 90 mm
sl	standleiding	Ø 110 mm
vw	vaatwasser	Ø 75 mm
wc	watercloset	Ø 110 mm
wm	wasmachine	Ø 75 mm
wt	wastafel	Ø 50 mm
hwa	hemelwaterafvoer	Ø 80 mm

Ontst.st. = ontoppingsstuk

standleidingen/schachten 30 min. brandwerend omkleden

ingestorte leidingen zijn dikwandig uitgevoerd
grondleidingen min. Ø110 mm in PVC
PVC riolering volgens voorschriften bouwbesluit
alle warmwater afvoeren hitte bestendig uitvoeren
vwa Ø125 mm met rubber manchet en ontoppingsstuk aansluiten op vw-riolering
hwa Ø110 mm aansluiten op de schoonwater-riolering
definitieve indeling van sanitaire elementen en het verloop van het leidingwerk te bepalen door
opdrachtgever/installateur
binnenriool hittebestendig PVC, NEN 3215
ontspanningsleiding uitvoeren, NEN 3215 en NPR 213/ 215
hemelwater en fecaliën afvoeren volgens NEN 3215

n.o. = noodoverstort, 200x45mm, 40mm boven dakvlak

Project: Renovatie / verbouwing
Singel 20
5111 CD, Baarle-Nassau

Opdrachtgever: Border Invest
Molenzicht 2
4881 BW Zundert

Onderwerp: Bestektekening
- riolering & hwa
- doorsnede C

Projectnr.: 212110
Getekend: V.J.
Schaal: 1:50 / 1:100
Formaat: A2 (420x594)
Datum: 10-03-2023
Wijz: 17-05-2023

Tekeningnummer:
B03

Molenzicht 2 | 4881 BW Zundert | 076-5990340 | www.schoenmakersadvies.nl

III **SCHOENMAKERS** III
Architectuur | Ruimtelijke Ontwikkeling | Bouwadvies