


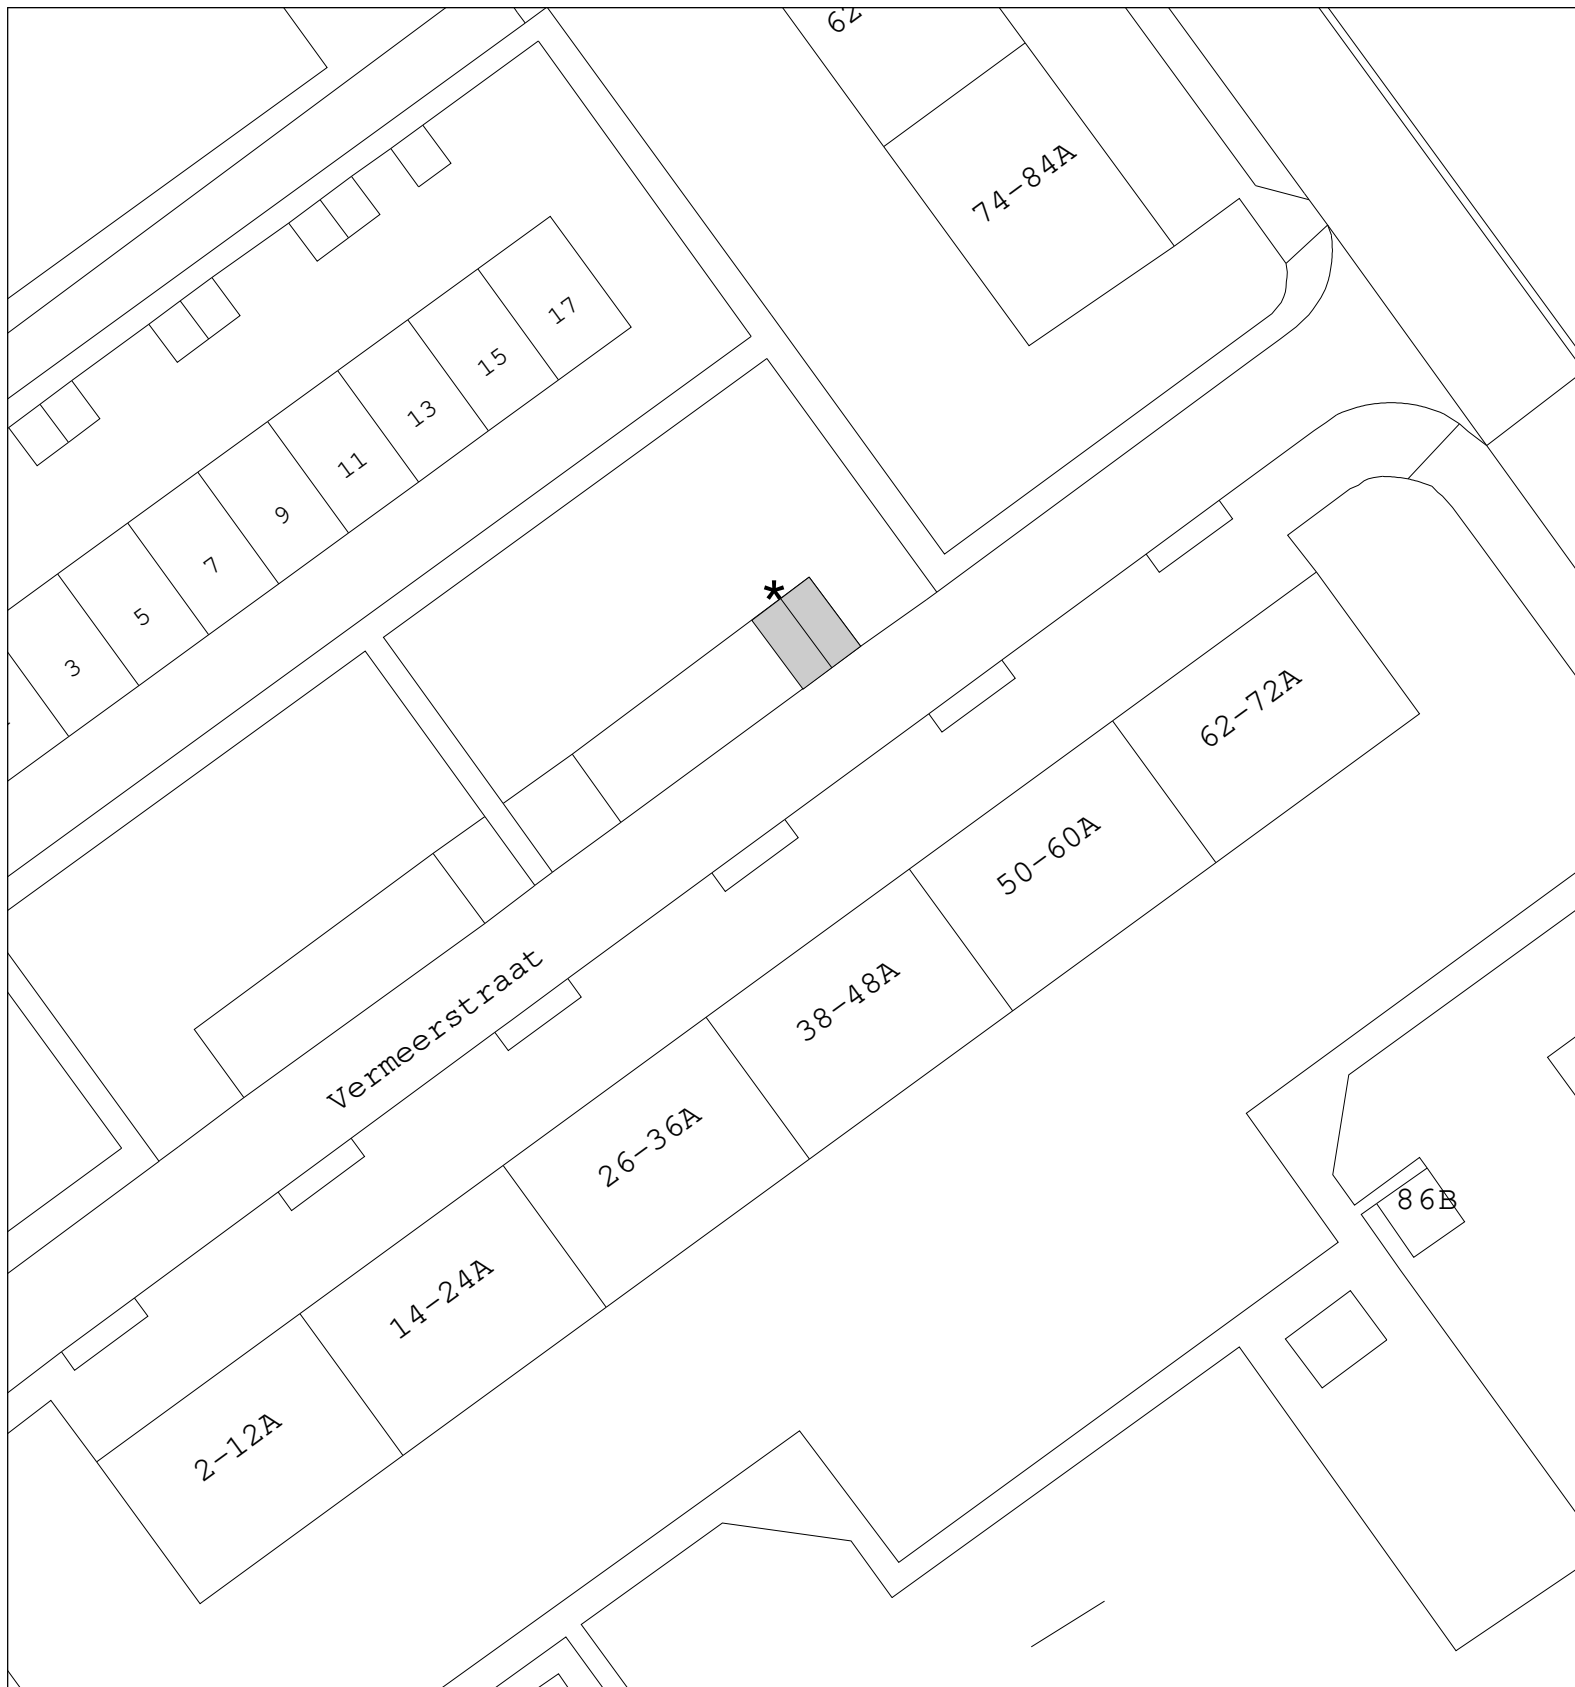

VERKEERSBESLUIT

Twee parkeerplaatsen voor opladen elektrische voertuigen

	gebied waar besluit betrekking op heeft	Tekeningnummer D.23.1680941	
★ bord E4 volgens RVV 1990 voorzien van onderbord opladen elektrische voertuigen		Schaal: 1 : 500	
Locatie:	tegenover Vermeerstraat 56 te Heerenveen	Tekenaar: E. Kemerink	Datum: 03-08-2023