

- Legenda**
- Grens bouwvelden / plangebied
 - Bestaande situatie
 - Bestaande perceelsgrens
 - Localie eekhoornbiotoop
 - Localie 3 planrijen - 100m tussen rijen
 - Wadi
 - HWA IT riolering van beton met diameter
 - DWA riolering met diameter
 - HWA inspectieput
 - DWA inspectieput
 - Slok-opconstructie (incl. afvoerleiding 160 mm)
 - Gewijzigde zakstool Vorsterdijk
 - Nieuwe zakstool, aanbrengen slok-op naar IT riool
 - Bestaande zakstool, aanbrengen slok-op naar IT riool
 - Bestaande A-waergang afwaarderen
 - Duiker $\phi 500\text{mm}$
 - Talud
 - Te dempen waergang
 - Kenmerken overstort, conform bijlage I 'Hemelwaterstructuur bouwveld D en D 1/m'
 - Eekhoornkast in bestaande boom
 - Ingemeten hoogtes in meters t.o.v. NAP
 - Ingemeten vloerpeilen in meters t.o.v. NAP
 - Ingemeten as-hoogte rijbaan in meters t.o.v. NAP
 - Voorstel as-hoogte rijbaan in meters t.o.v. NAP
 - Voorstel bouwpeil in meters t.o.v. NAP
 - Voorstel BRM afwerkhoogte kavel in meters t.o.v. NAP
 - Bestaande boom


Dekking minimaal 120 m, indien minder materiaalkeuze aanpassen
Definitief ontwerp wordt aan het waterschap ter goedkeuring aangeboden

Afwatering Vorsterdijk en Weltenseind conform huidige situatie

Localie DWA riolering indicatief weergegeven, ligging DWA riolering bouwvelden H en I nog nader te bepalen

Alle hoogtes zijn weergegeven in woonrijp situatie, tenzij anders weergegeven

Hoogtes bouwvelden H en I nader te bepalen

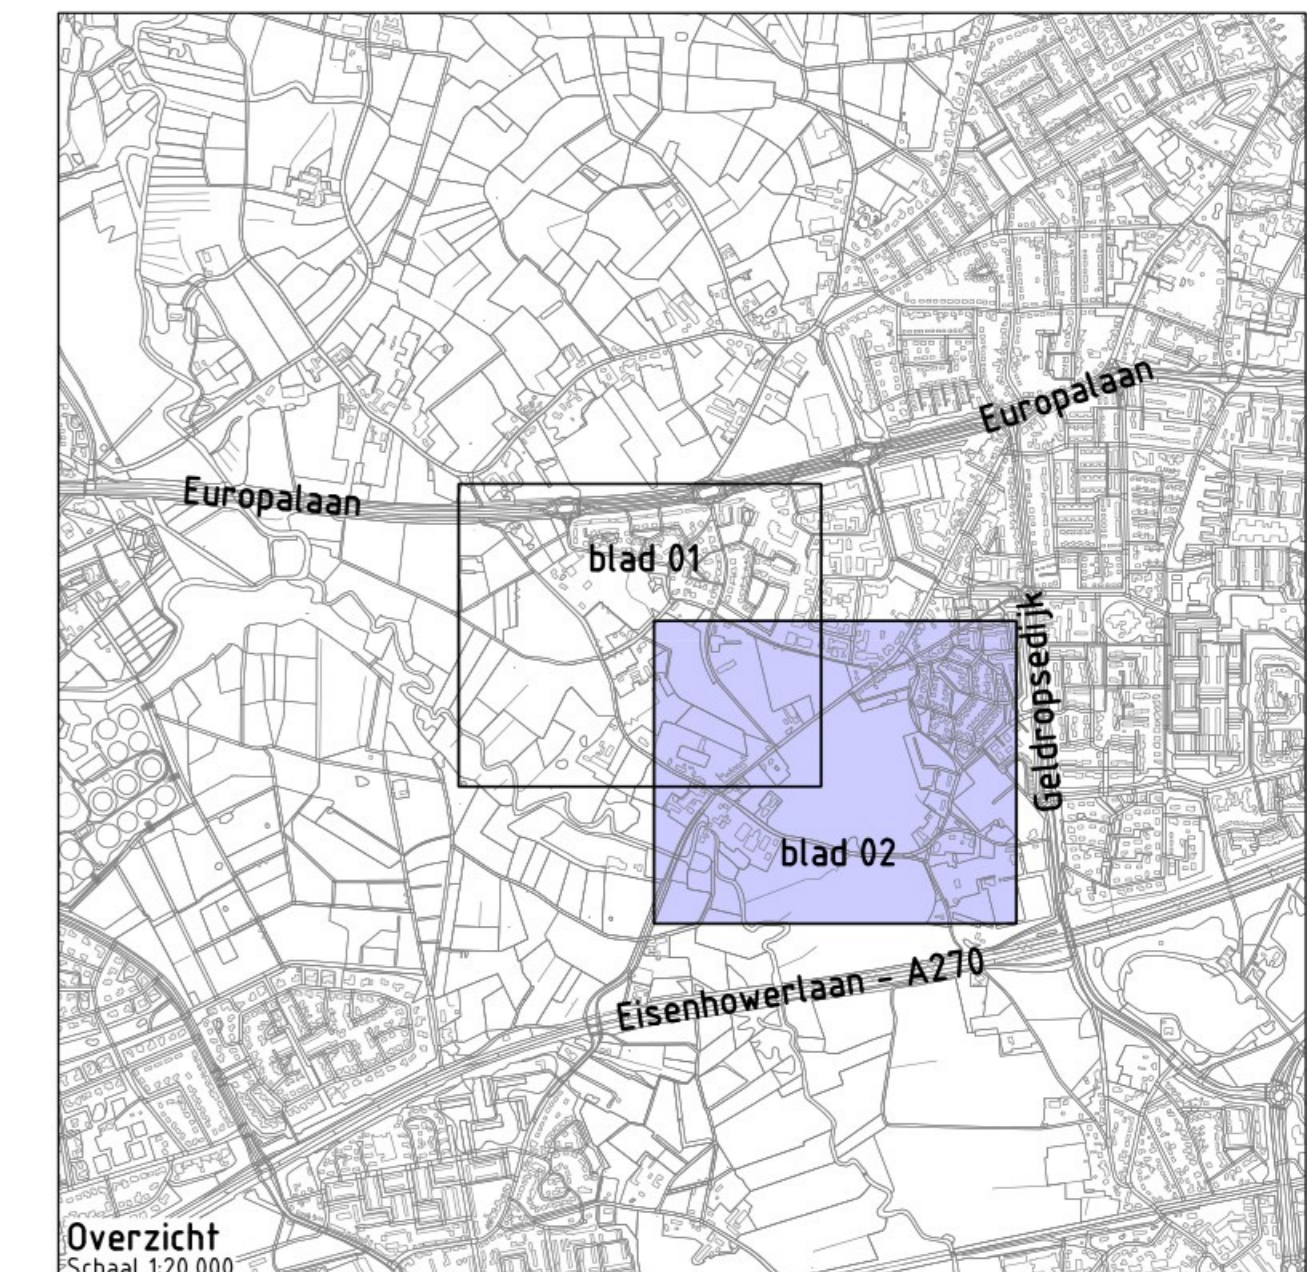

Project: **Nuuen West**

Opdrachtgever: **BPD Ontwikkeling**

Overzicht
Schaal 1:20.000