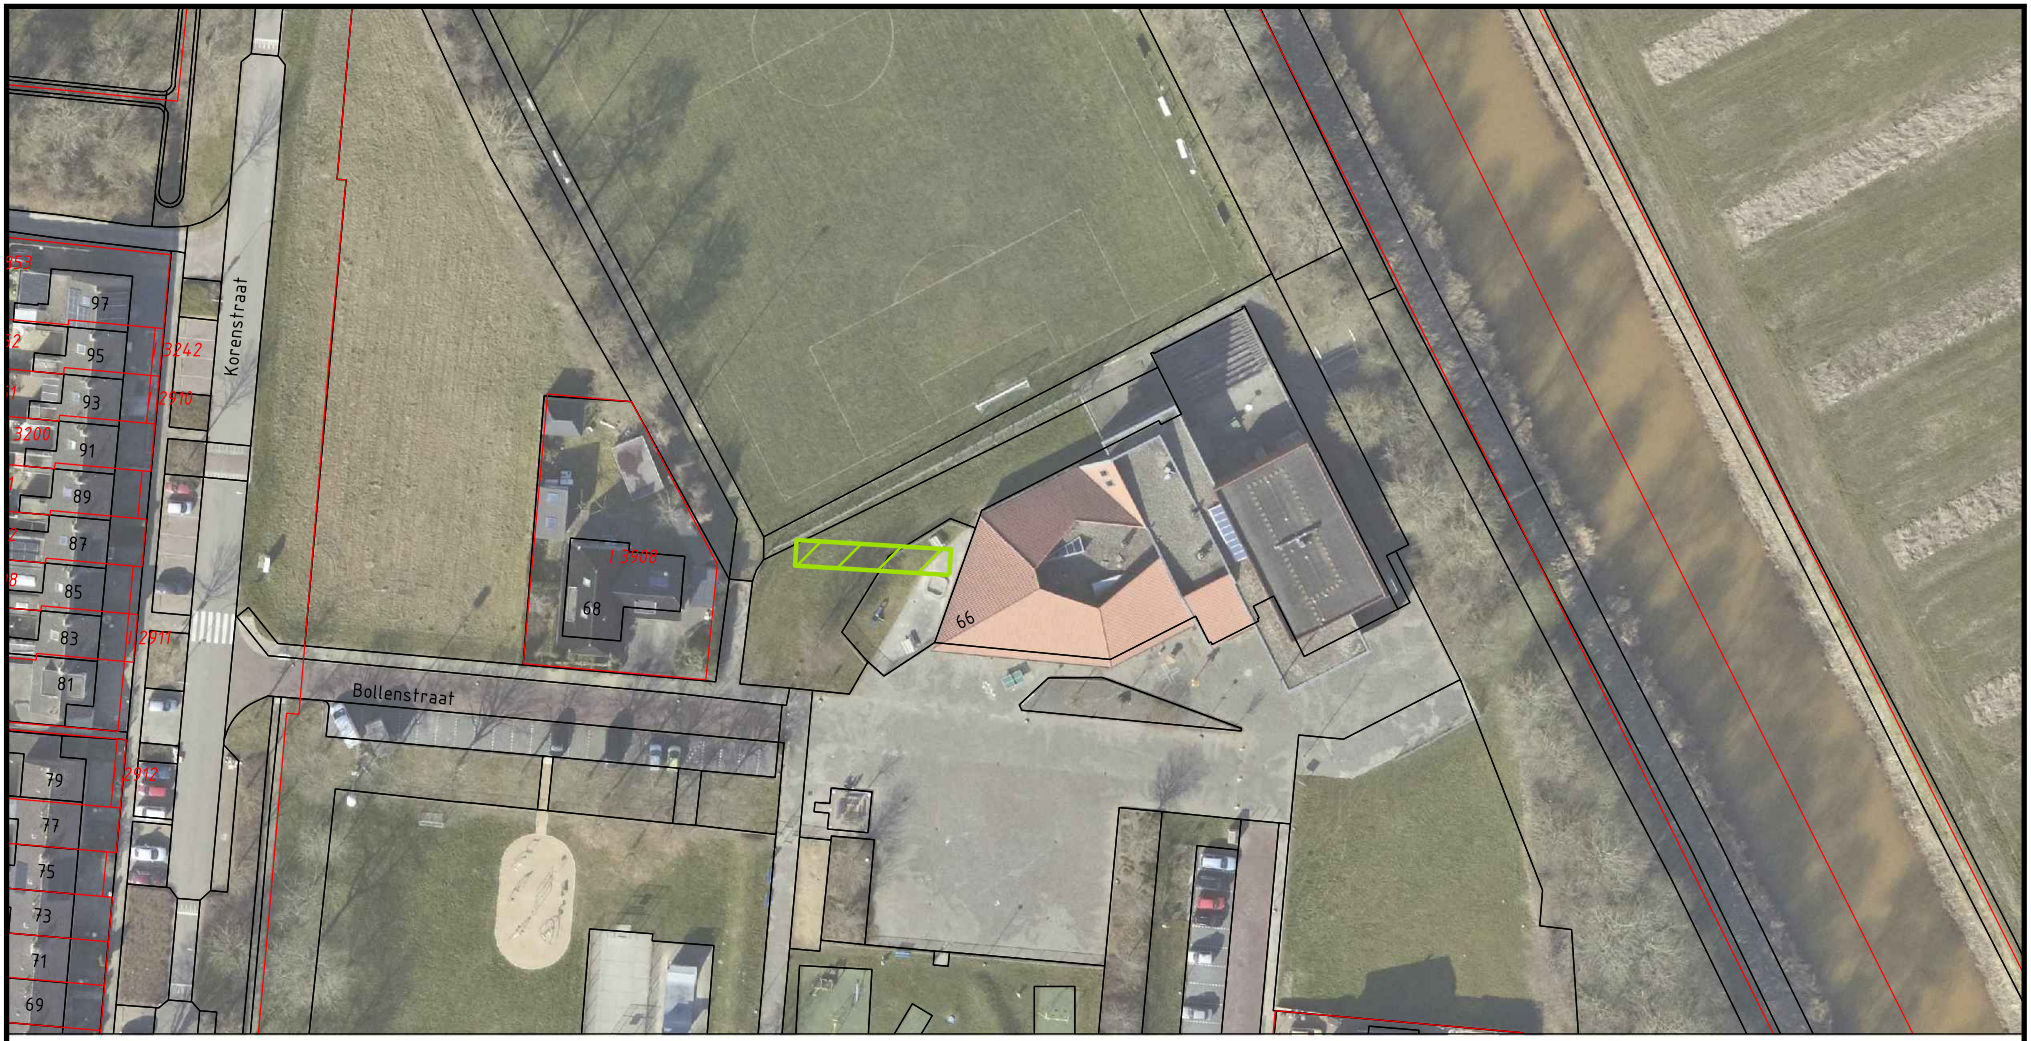


grond met recht van opstal:
WRG03, sectie I, nr. 4430 ged.,
totaal ca. 70m2

bestaande kadastrale grens

gemeente Hollands Kroon

Postadres:
Postbus 8
1760 AA Anna Paulowna
Bezoekadres:
De Verwachting 1
1761 VM Anna Paulowna

Project:

Opstalrechten

Onderdeel:

Bollenstraat 66
Kreileroord

getekend door: G.Hooge	
gecontroleerd door: V.Sander	
datum uitgifte 13-07-2023	
schaal 1:1000	formaat A4
doc.type tekening	blad 1
tekeningnr 2433-OR-0832	
documentnr xxxx	