


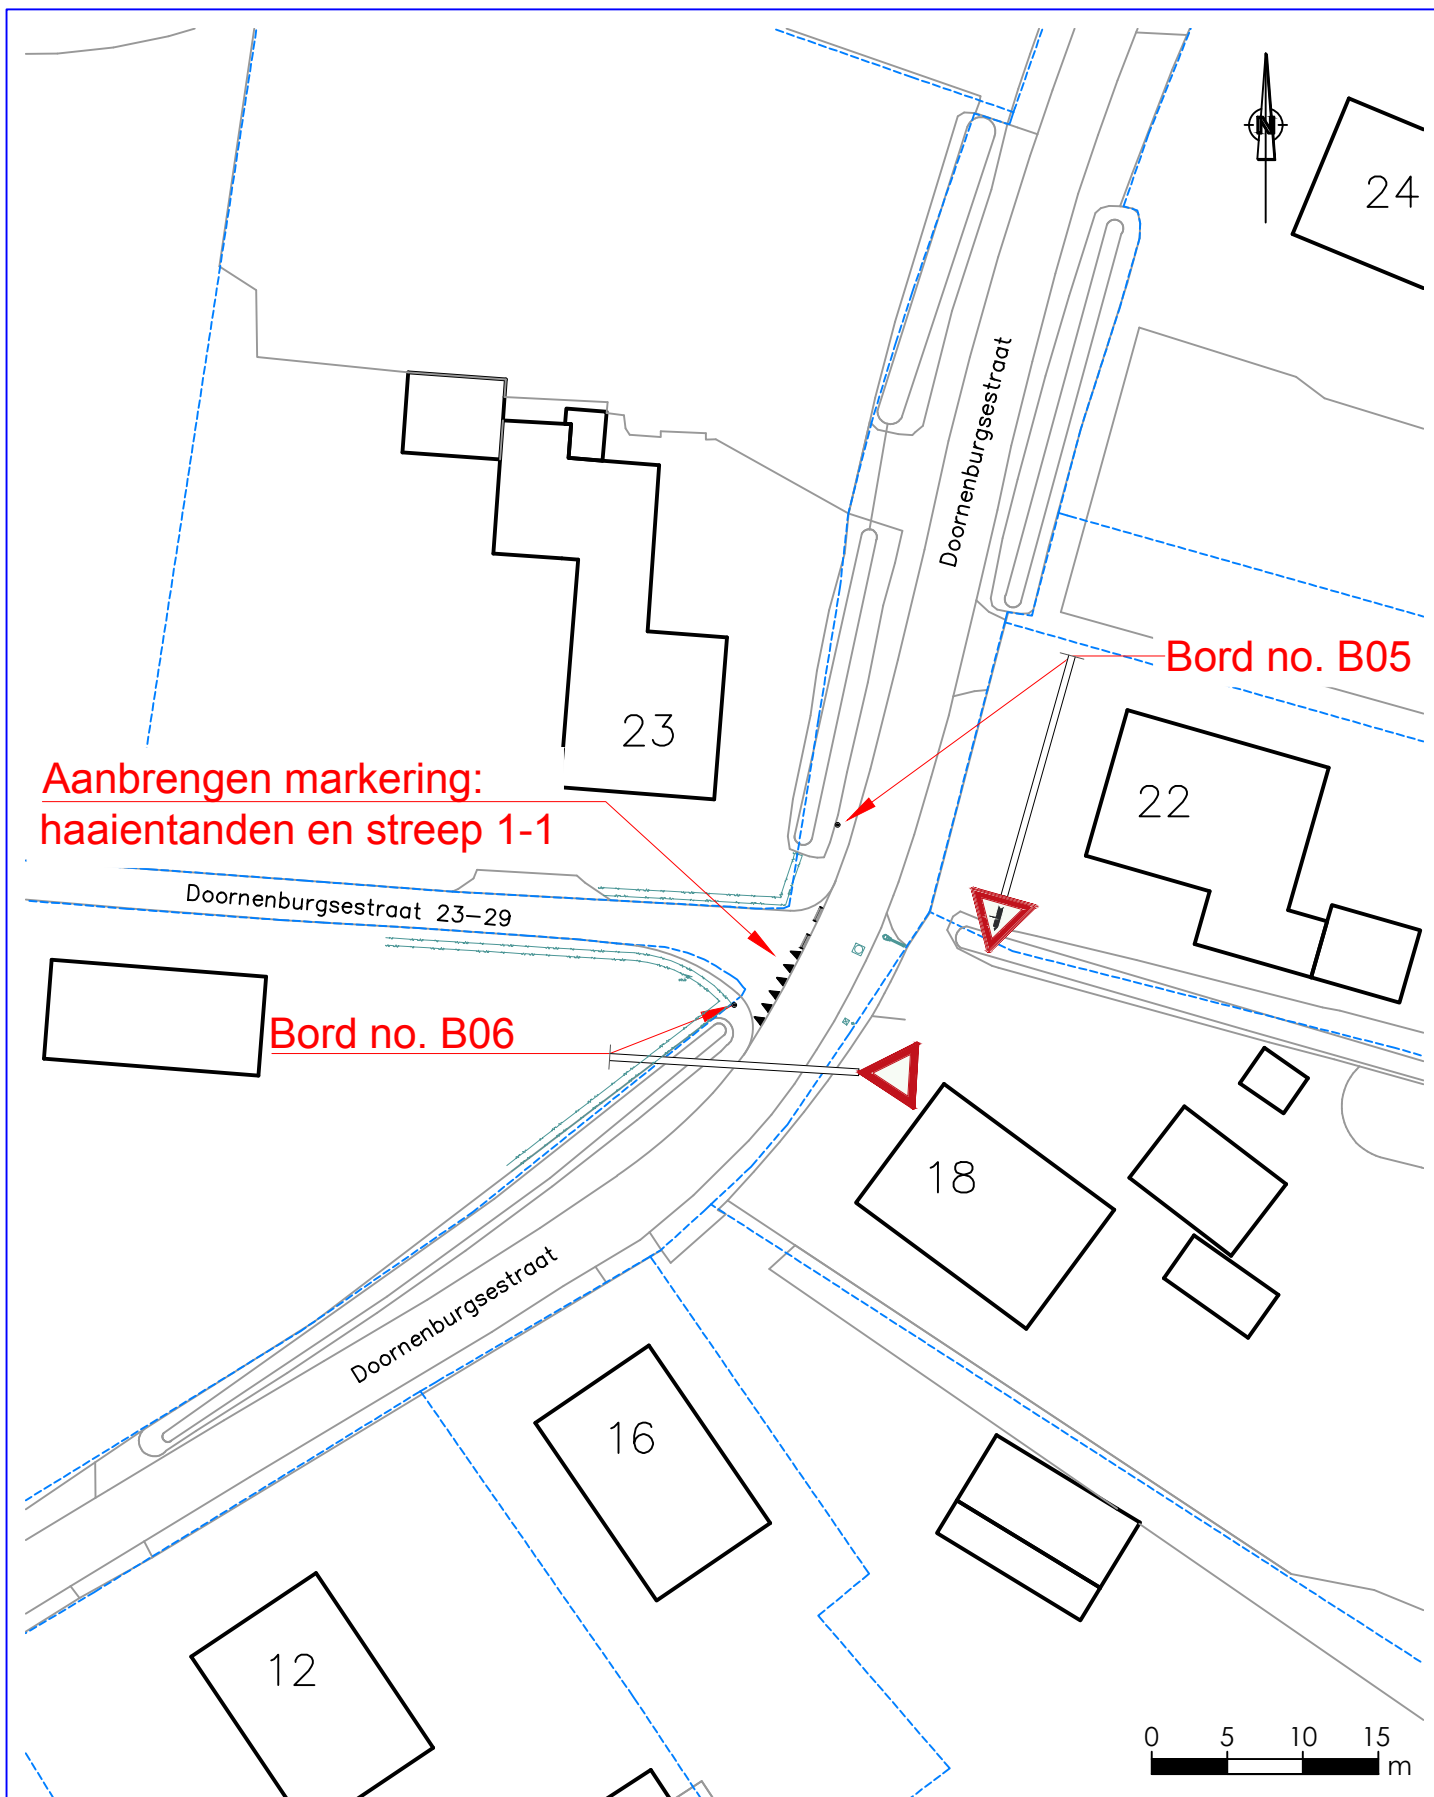

Doornenburgsestraat Gendt

Voorrangssituatie d.m.v. borden
B05 en B06 en markering



Openbare Ruimte & Vastgoed
Kinkelenburglaan 6, tel.: (026) 32 60 111
Postbus 15, fax: (0481) 46 46 31
6680 AA Bemmel. email: gemeente@lingewaard.nl