


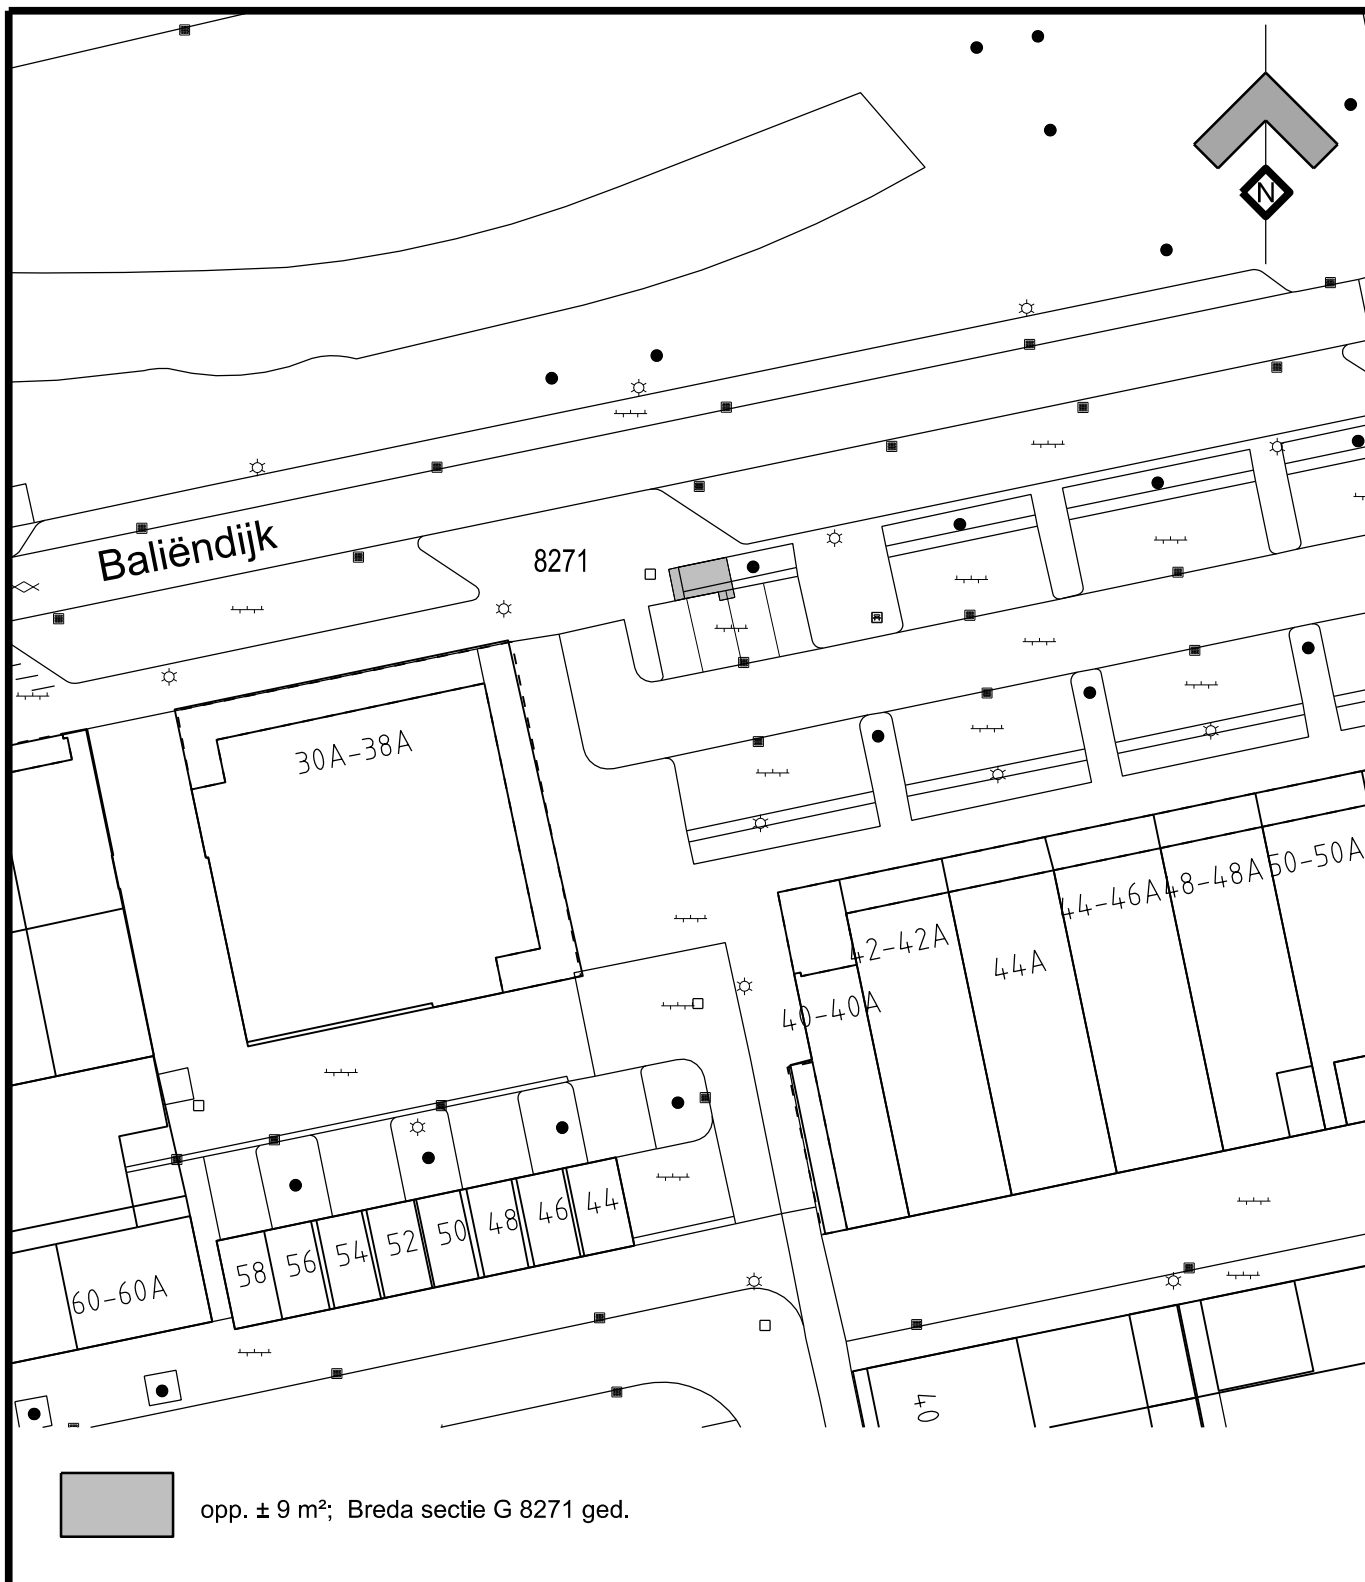

Schaal 1:500	A4	Data Services Ruimte en Gebouwen			
Getekend 07-09-2023	jlu1	TE VESTIGEN RECHT VAN OPSTAL t.b.v. PowerGo Retail B.V.			
Gewijzigd	jlu1				
Teammanager BVD/ICO/DRG M. van Kuijk					
d.d.			Gemeente Breda	Nr. 328610	Wijknr. 0101
		Bedrijfsvoering & Publieksservice			