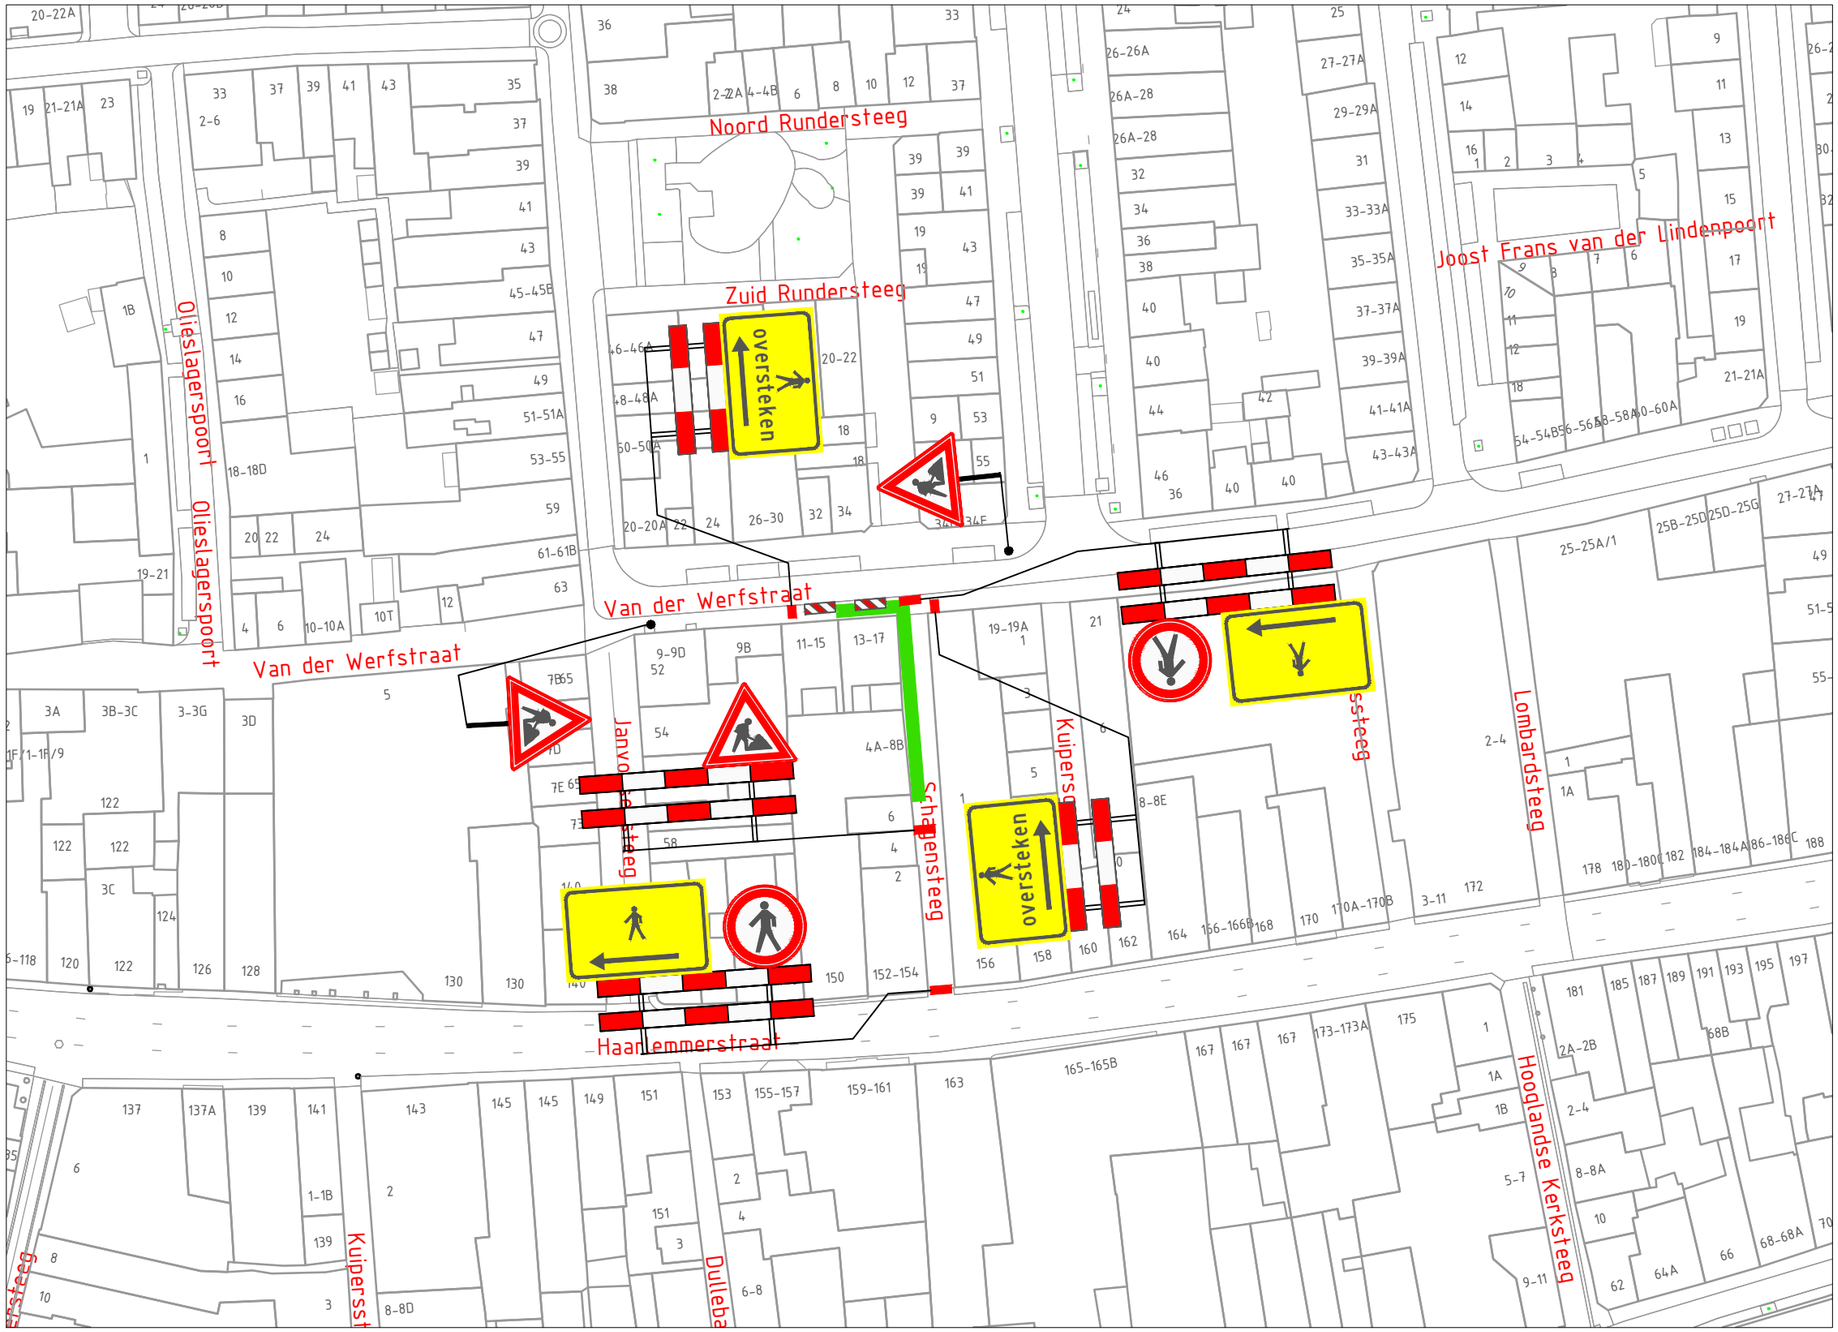

VERKLARING

- Werkvak
- Schrikhek
- Geleidebaken / Verkeerskegel

Behoort bij beschikking van Burgemeester en Wethouders van Leiden

Z23/3556277

- afplakken/afkruisen conflicterende bewegwijzering en bebording
- de locatie van bebording is indicatief, de exacte locatie wordt op het werk bepaald

LOCATIE

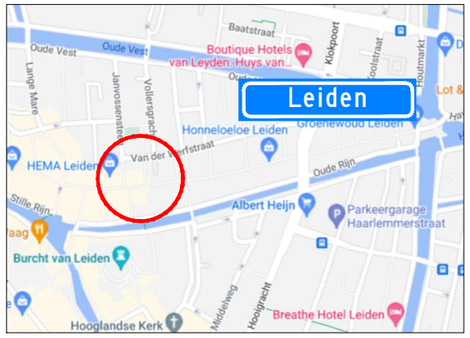

Project: Werkzaamheden Schagensteeg 4 te Leiden						Opdrachtgever: APK GROUP CIAG, Avelingen-West 3, 4202MS Gorinchem, +31 (0) 183 630 917; Neckar 2, 2491BD Den Haag
Onderdeel: Afzetting t.b.v. Civiele werkzaamheden						Zwambag Verkeerstechniek, Lakerveld 41, 4128 LE Lexmond, tel: 0347-443000, E-mail: info@zwambagverkeerstechniek.nl
	A	22-07-23	Concept	S. Abrahamian	A. Mujic	
Formaat: A3L	Schaal: n.v.t.	Wijziging	Datum	Omschrijving	Tekenaar	Controle

Tekening nummer: 23.043.526A01-A

Project nummer:

Referentie opdrachtgever: 2307018

© Zwambag Verkeerstechniek Ontwerp en Advies