

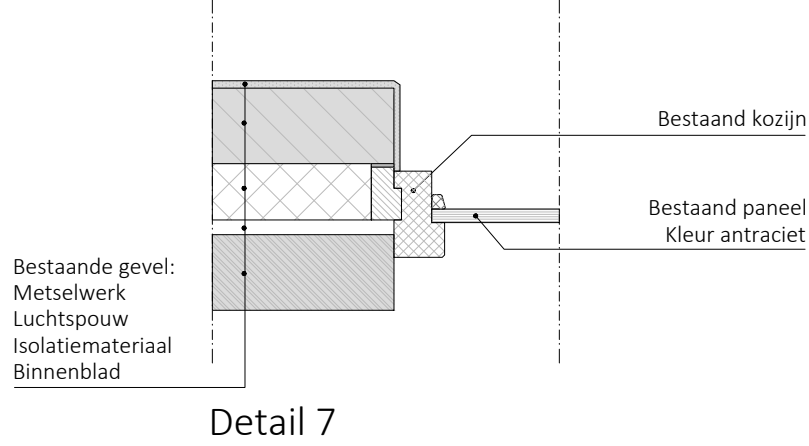
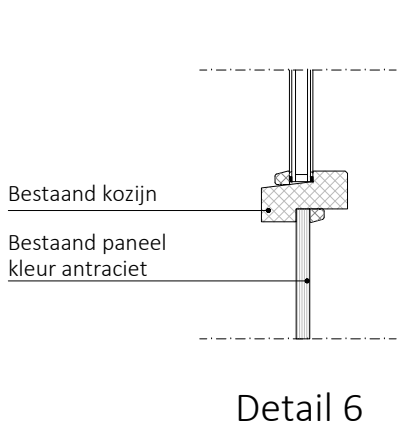
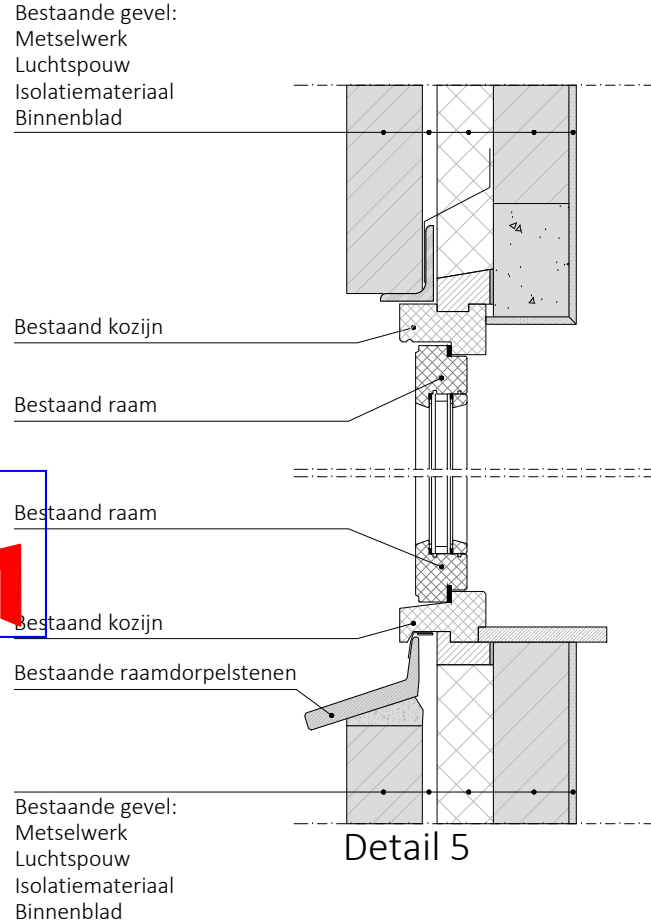
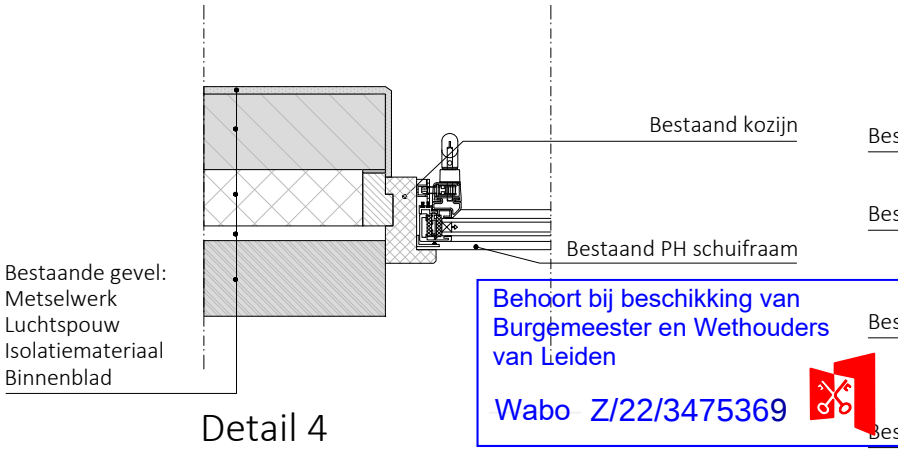
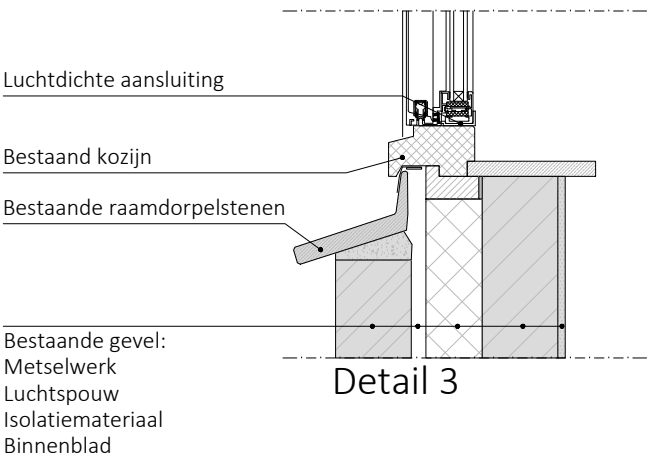
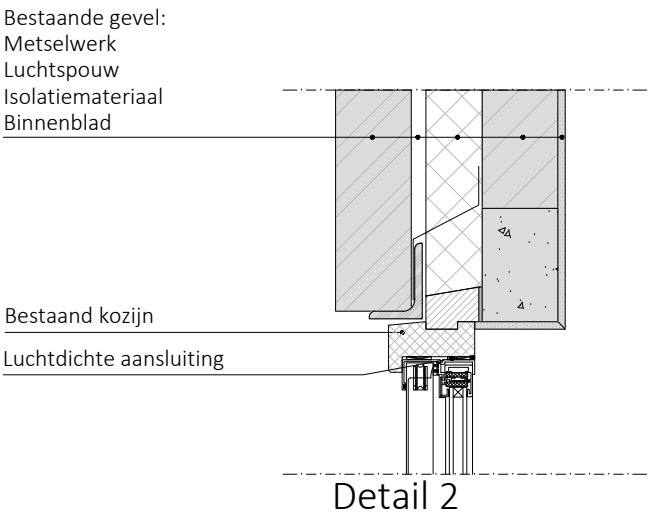
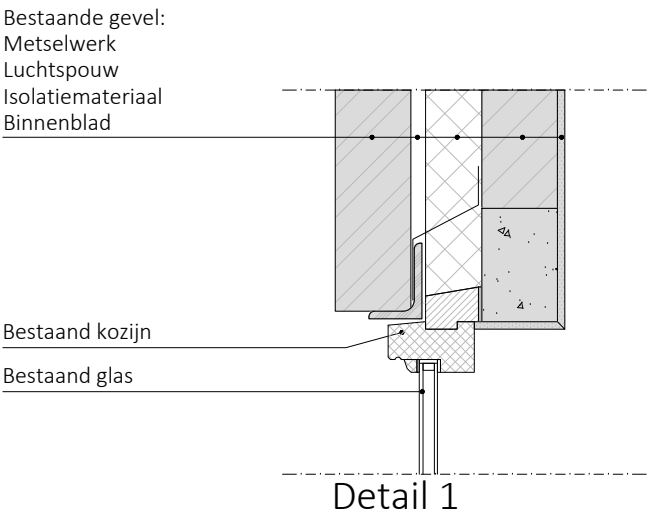
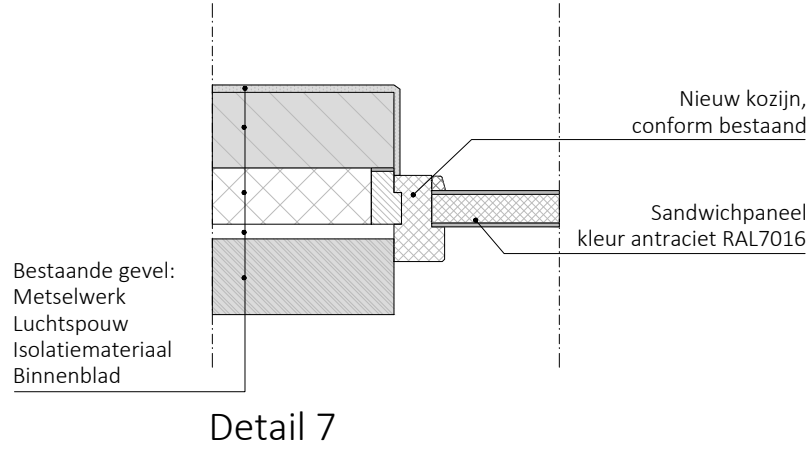
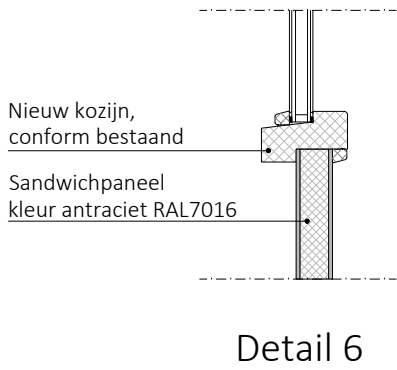
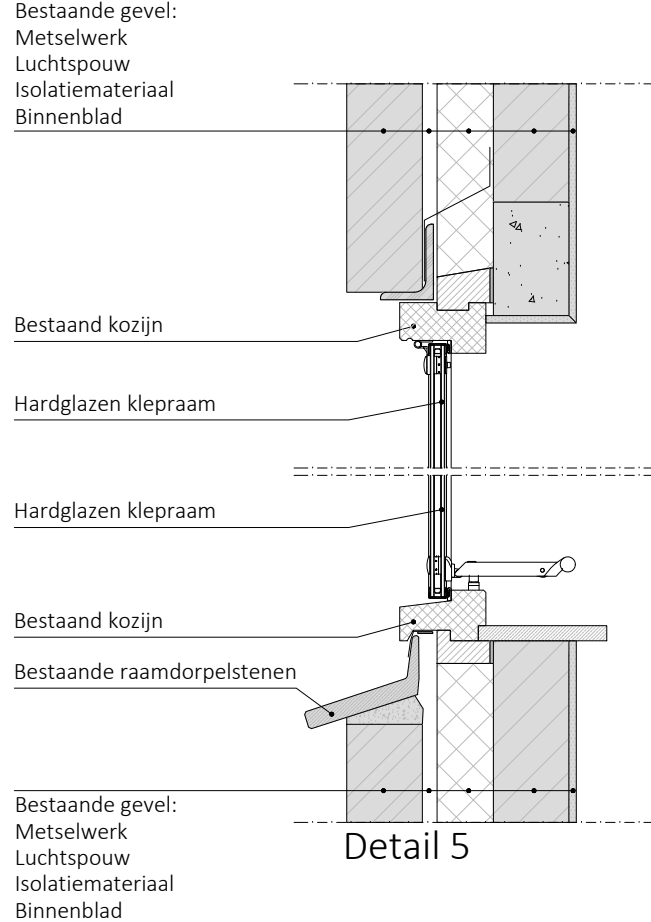
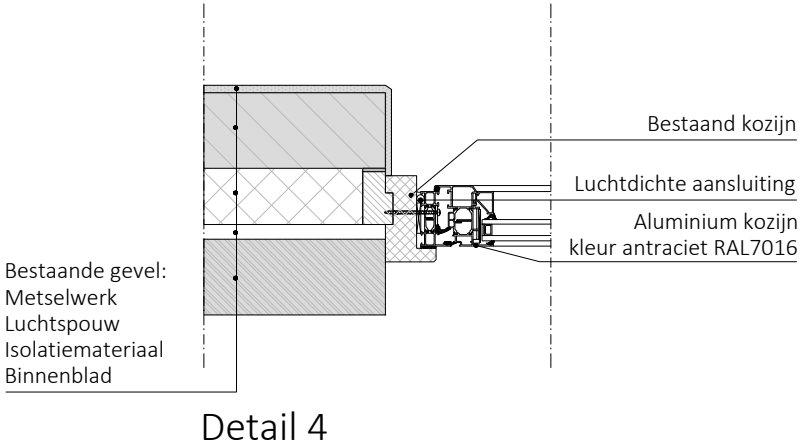
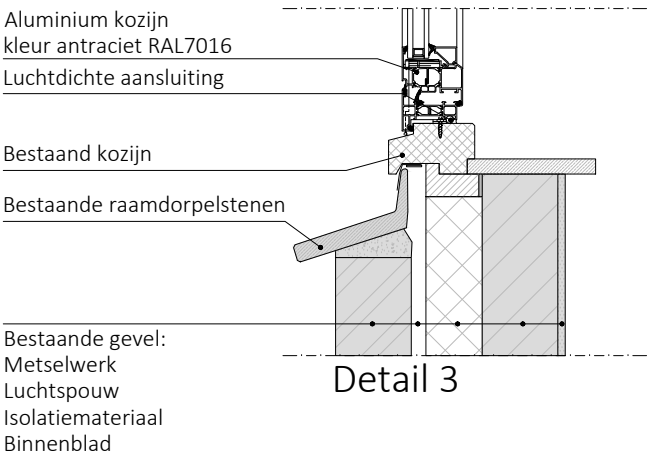


Bestaande situatie

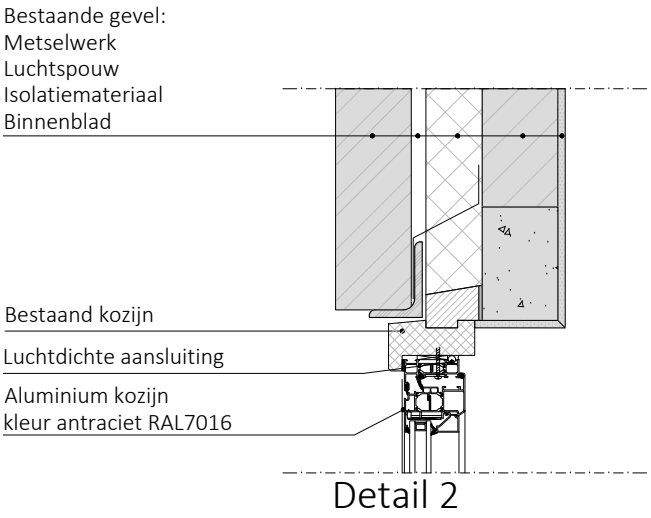

Nieuwe situatie

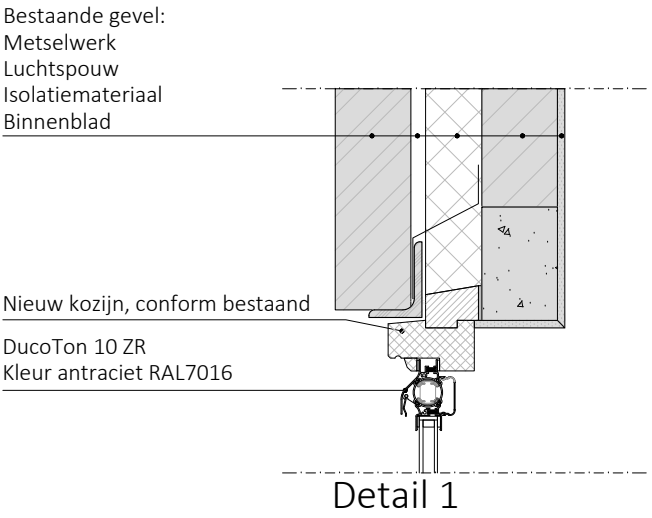

Behoort bij beschikking van
Burgemeester en Wethouders
van Leiden
Wabo Z/22/3475369

Alle maten in het werk te controleren
Principe-detailering

Project Mirakelsteeg	Omschrijving Principe-details	Datum 08-12-2022
Projectadres Mirakelsteeg e.o. te Leiden	Status Definitief	Wijzigingsdatum
Opdrachtgever Portaal - Willems Vastgoedonderhoud	Schaal 1:10	Projectnummer T-3029100 & T-3029200
Formaat A2	Getekend M. Knaap	Tekeningnummer 3

