


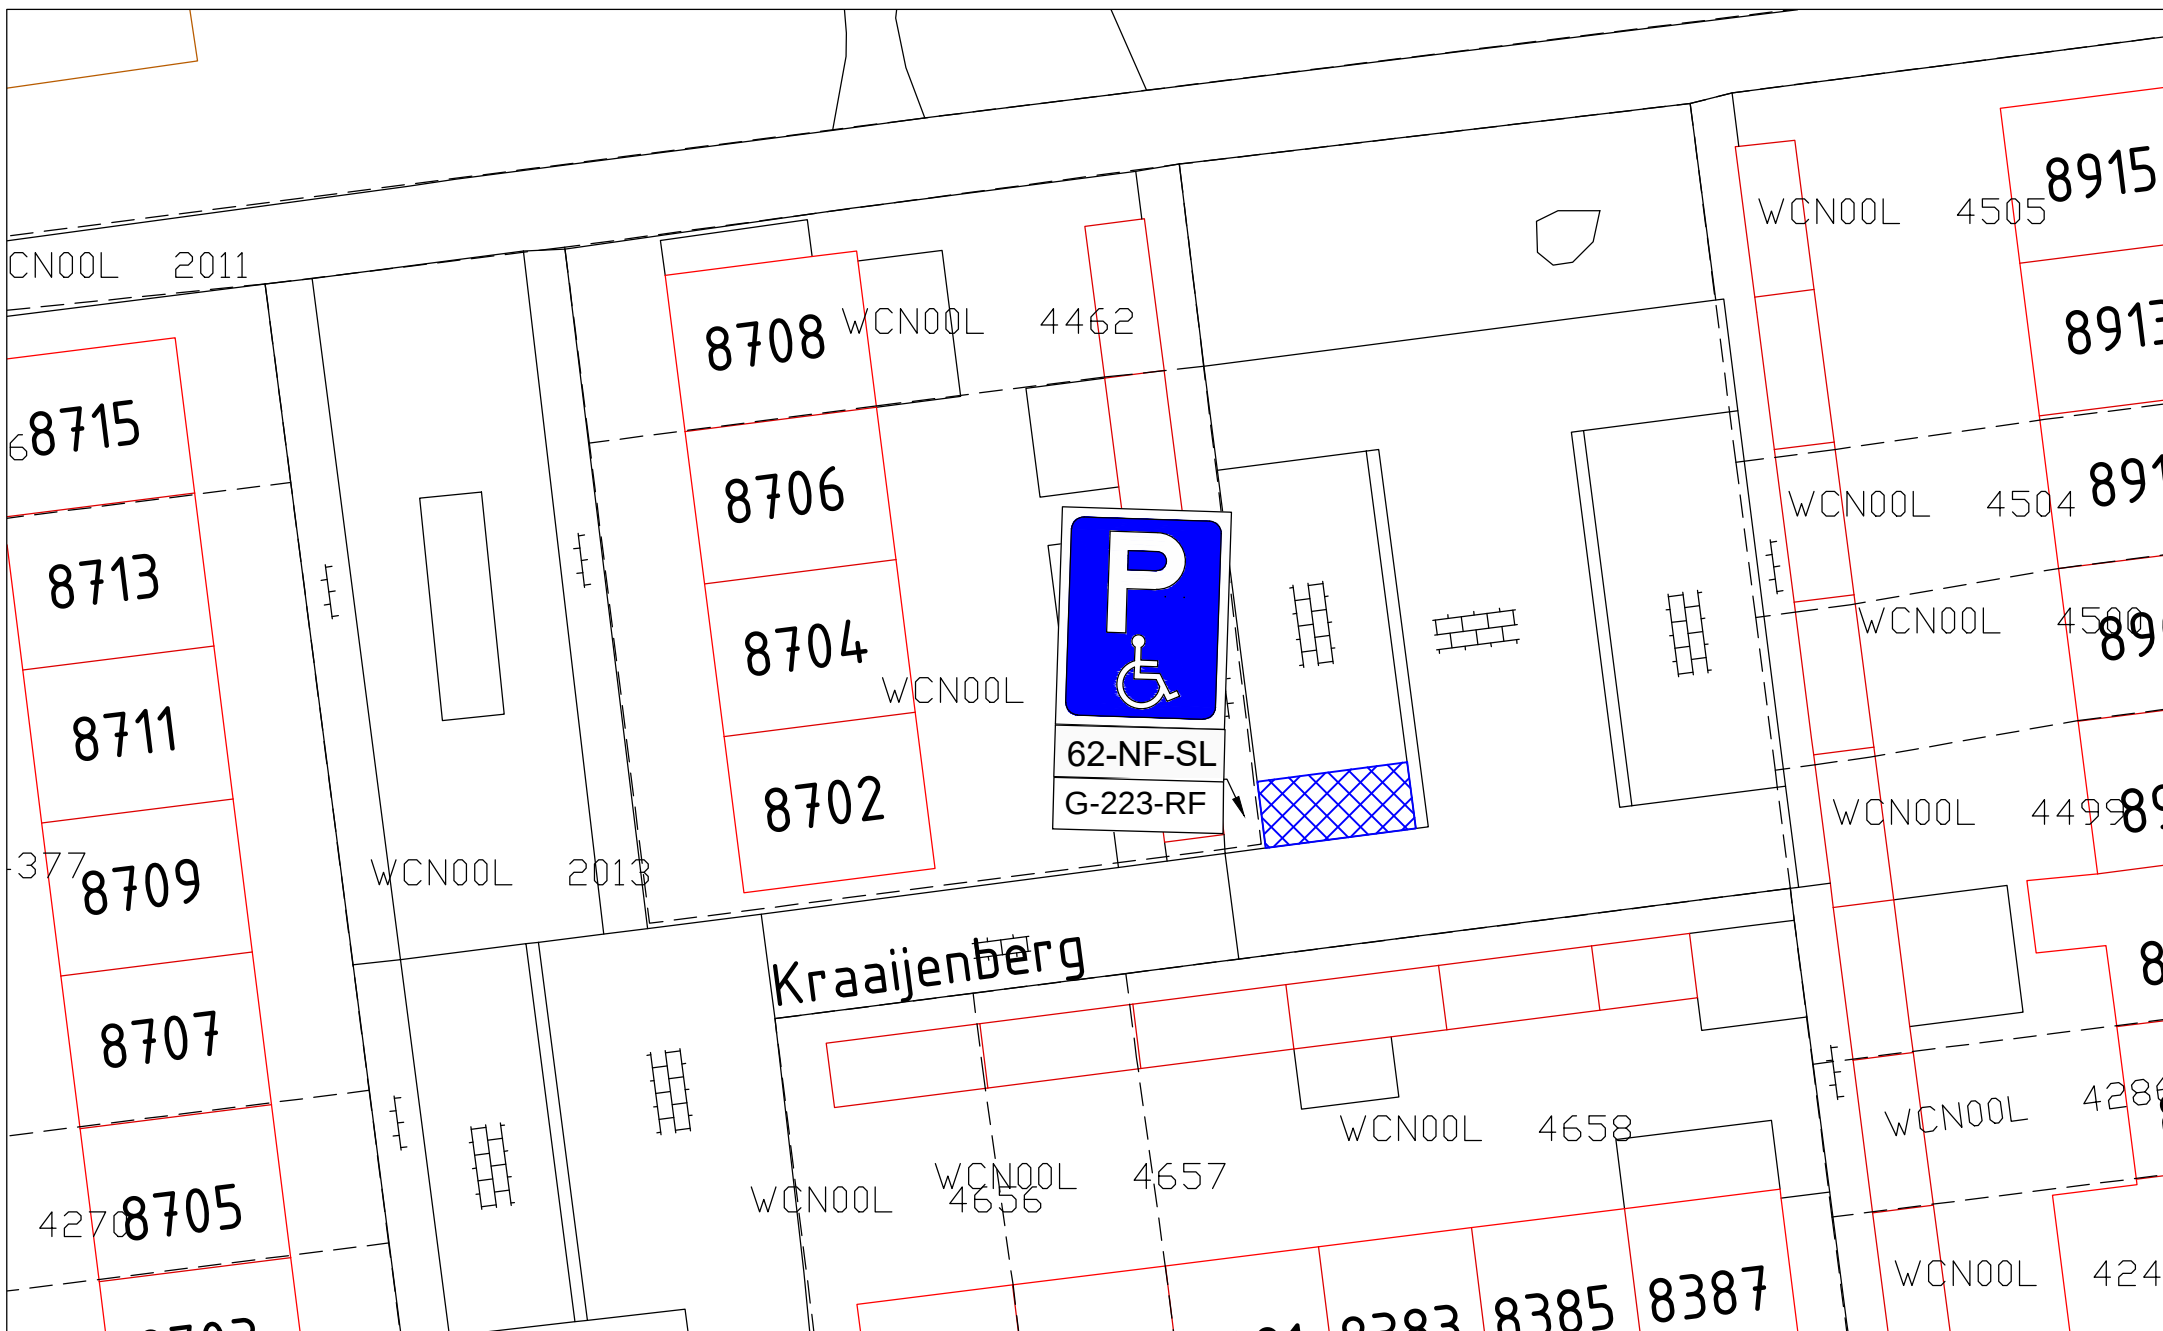

 WERKORGANISATIE Druten Wijchen Domein Fysieke leefomgeving Team Geo-informatie	Bijlage bij verkeersbesluit					Get. RK		Parkeerplaats t.h.v. Kraaijenberg 8702, Wijchen Gehandicaptenparkeerplaats
						Gew.		
						Gew.		
	Datum	Formaat	Schaal	Domein	Rubriek	Groep	Tek. nr.	
	090523	A4	nvt	Fysiek	LV	16	040	