


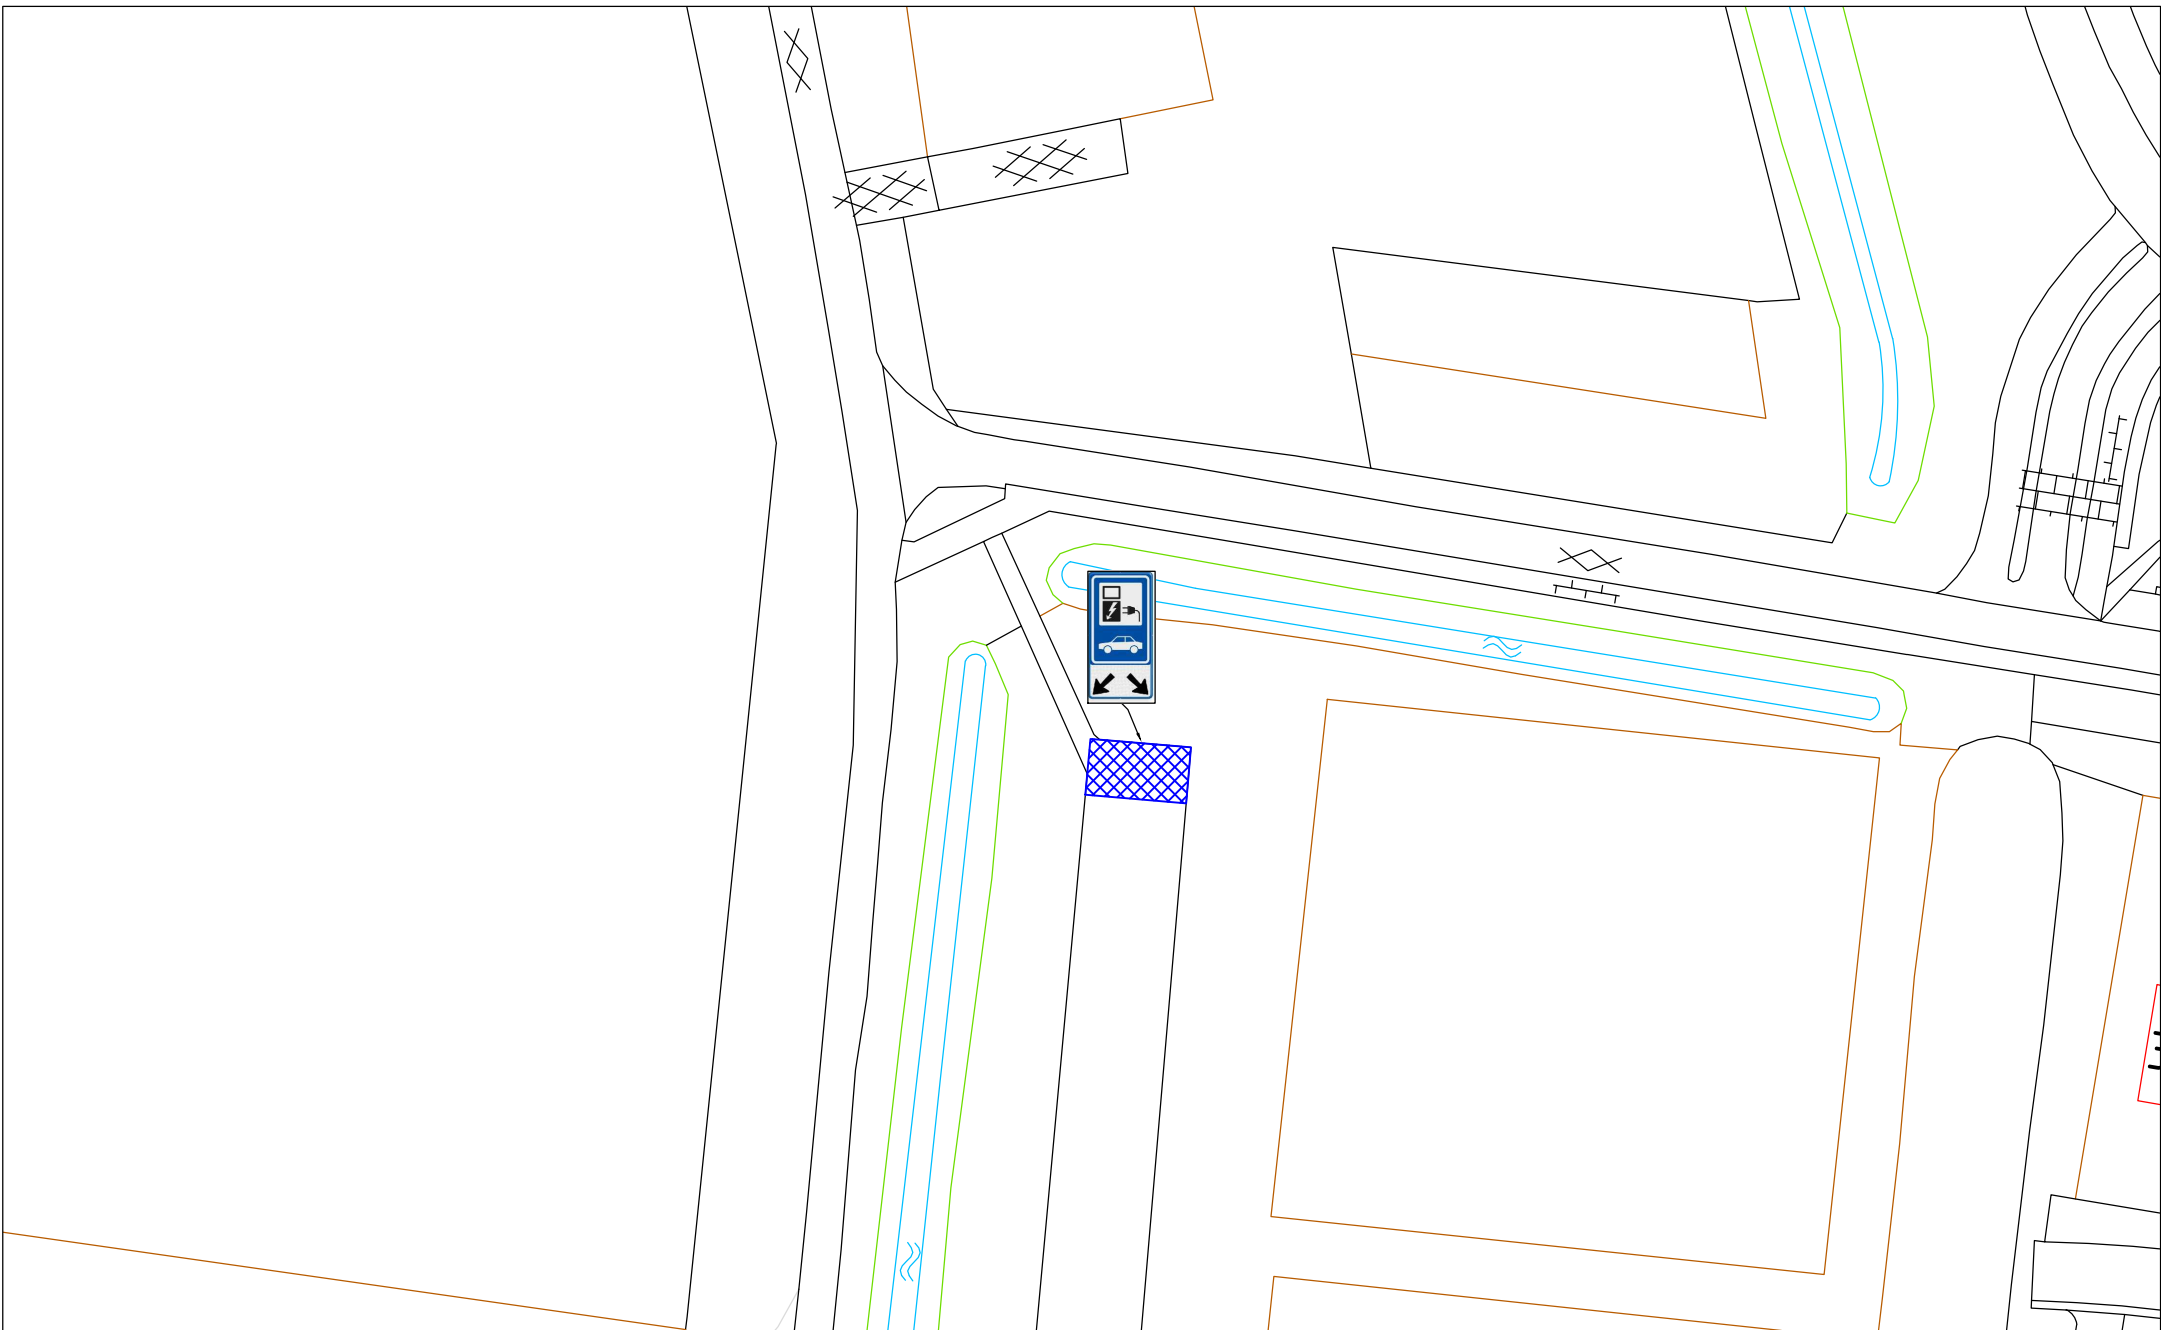

 WERKORGANISATIE Druten Wijchen Domein Fysieke leefomgeving Team Geo-informatie	Bijlage bij verkeersbesluit					Get. RK		<i>Oplaadpunt t.h.v. Vormerseweg 25, Wijchen</i> <i>Oplaadpunt t.b.v. elektrische / plug-in hybride voertuigen</i>
						Gew.		
						Gew.		
	Datum	Formaat	Schaal	Domein	Rubriek	Groep	Tek. nr.	
	010823	A4	1:500	Fysiek	LV	13	007	

Aan deze afbeelding kunnen geen rechten worden ontleend