




Blok A
Mirakelsteeg 1-3

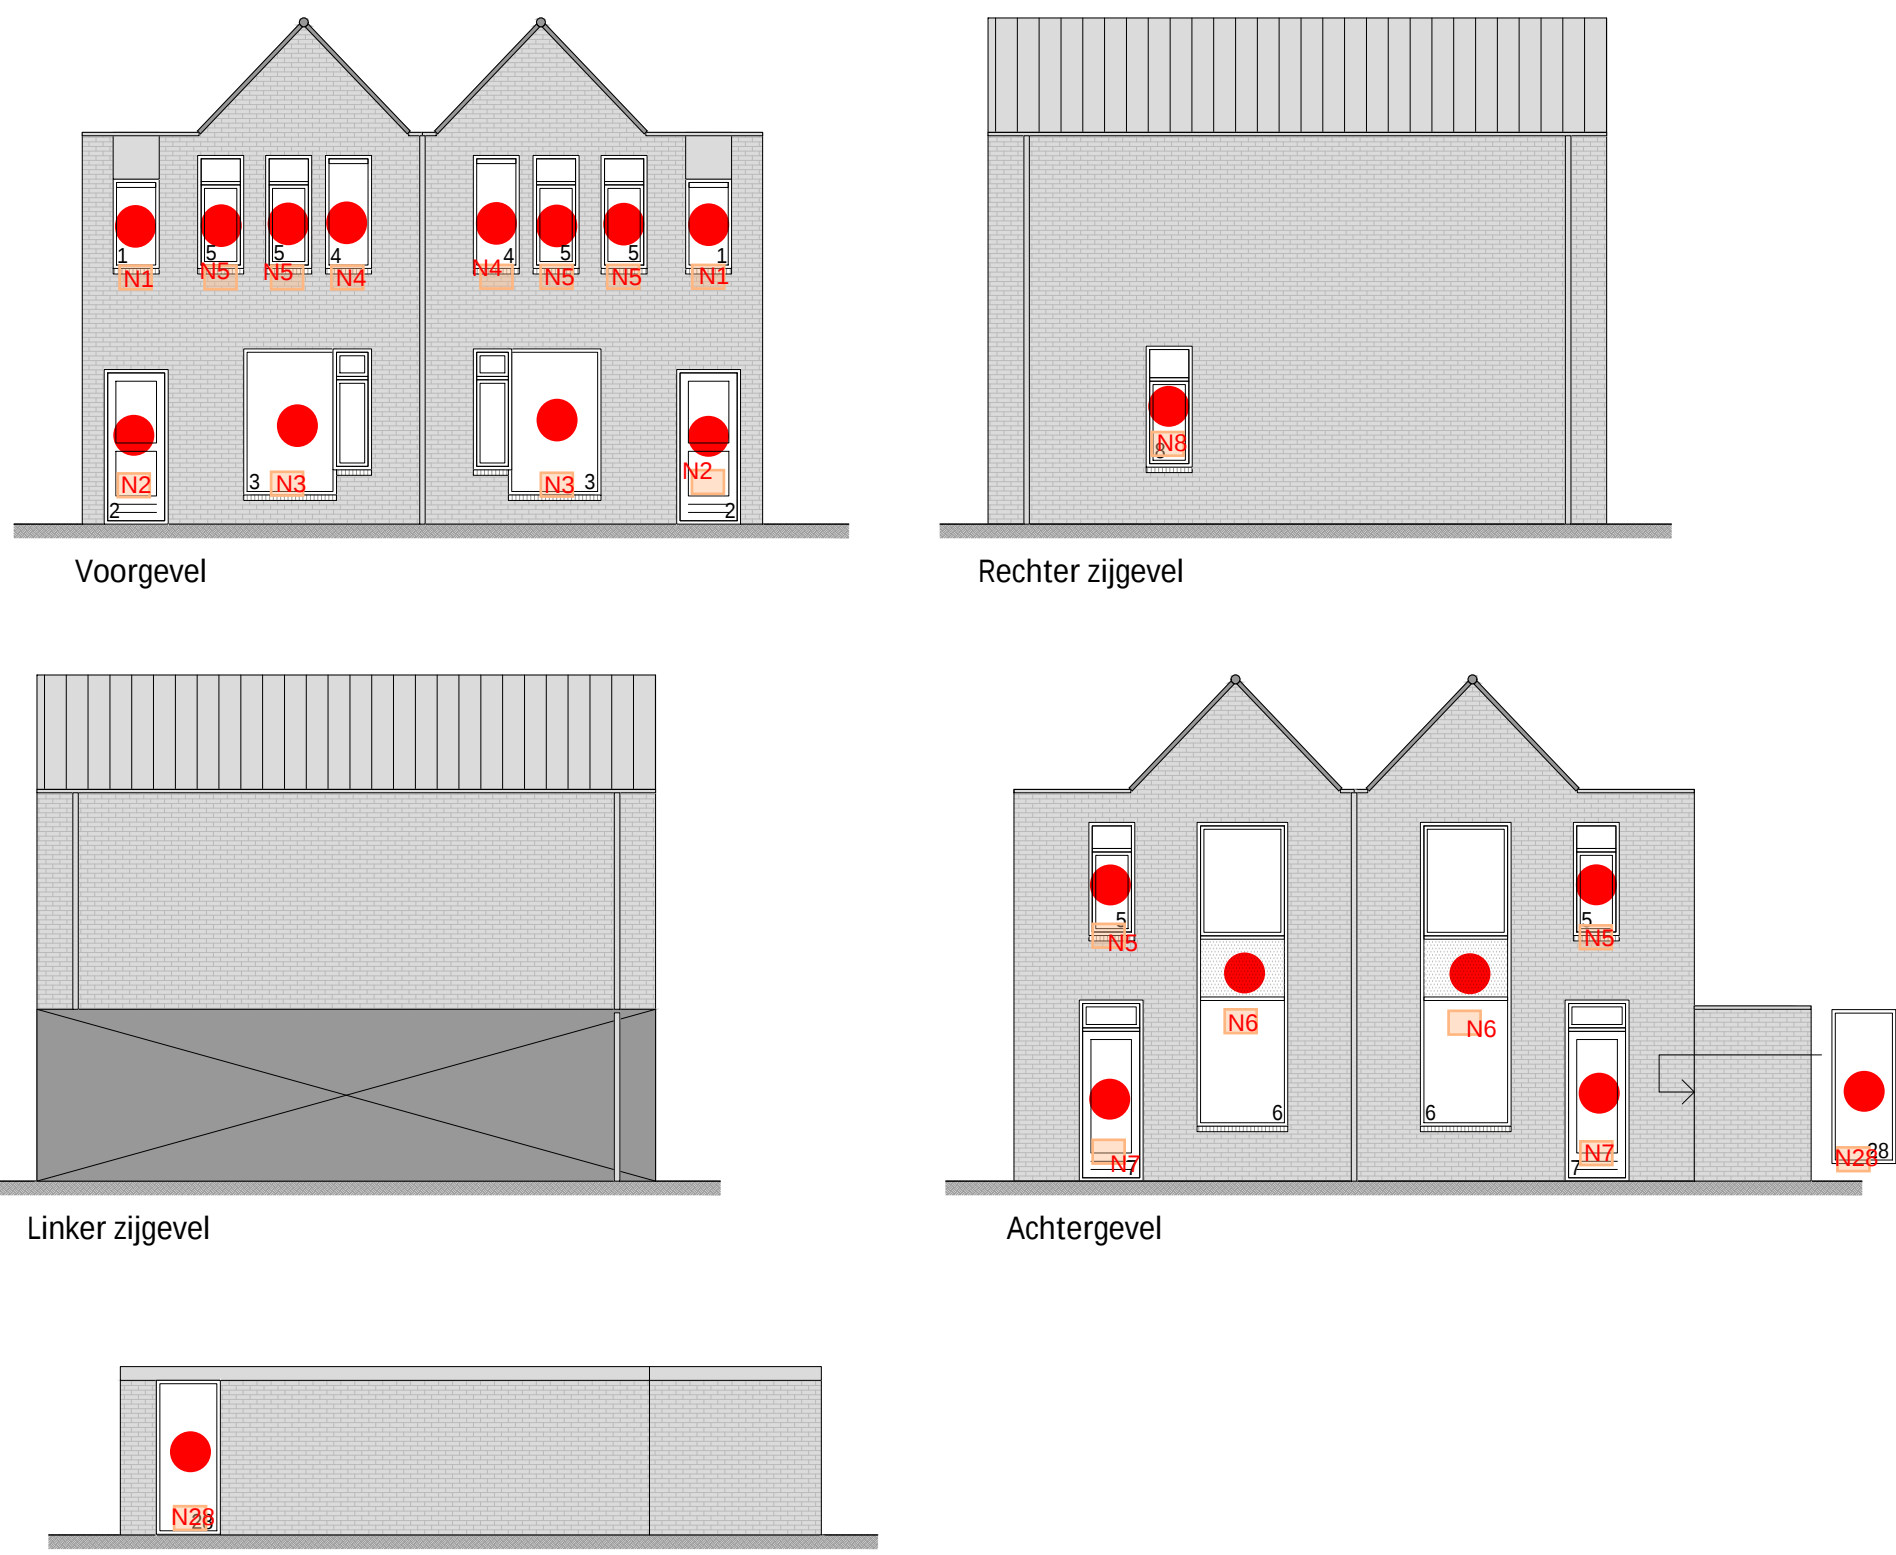


Blok B
Mirakelsteeg 6

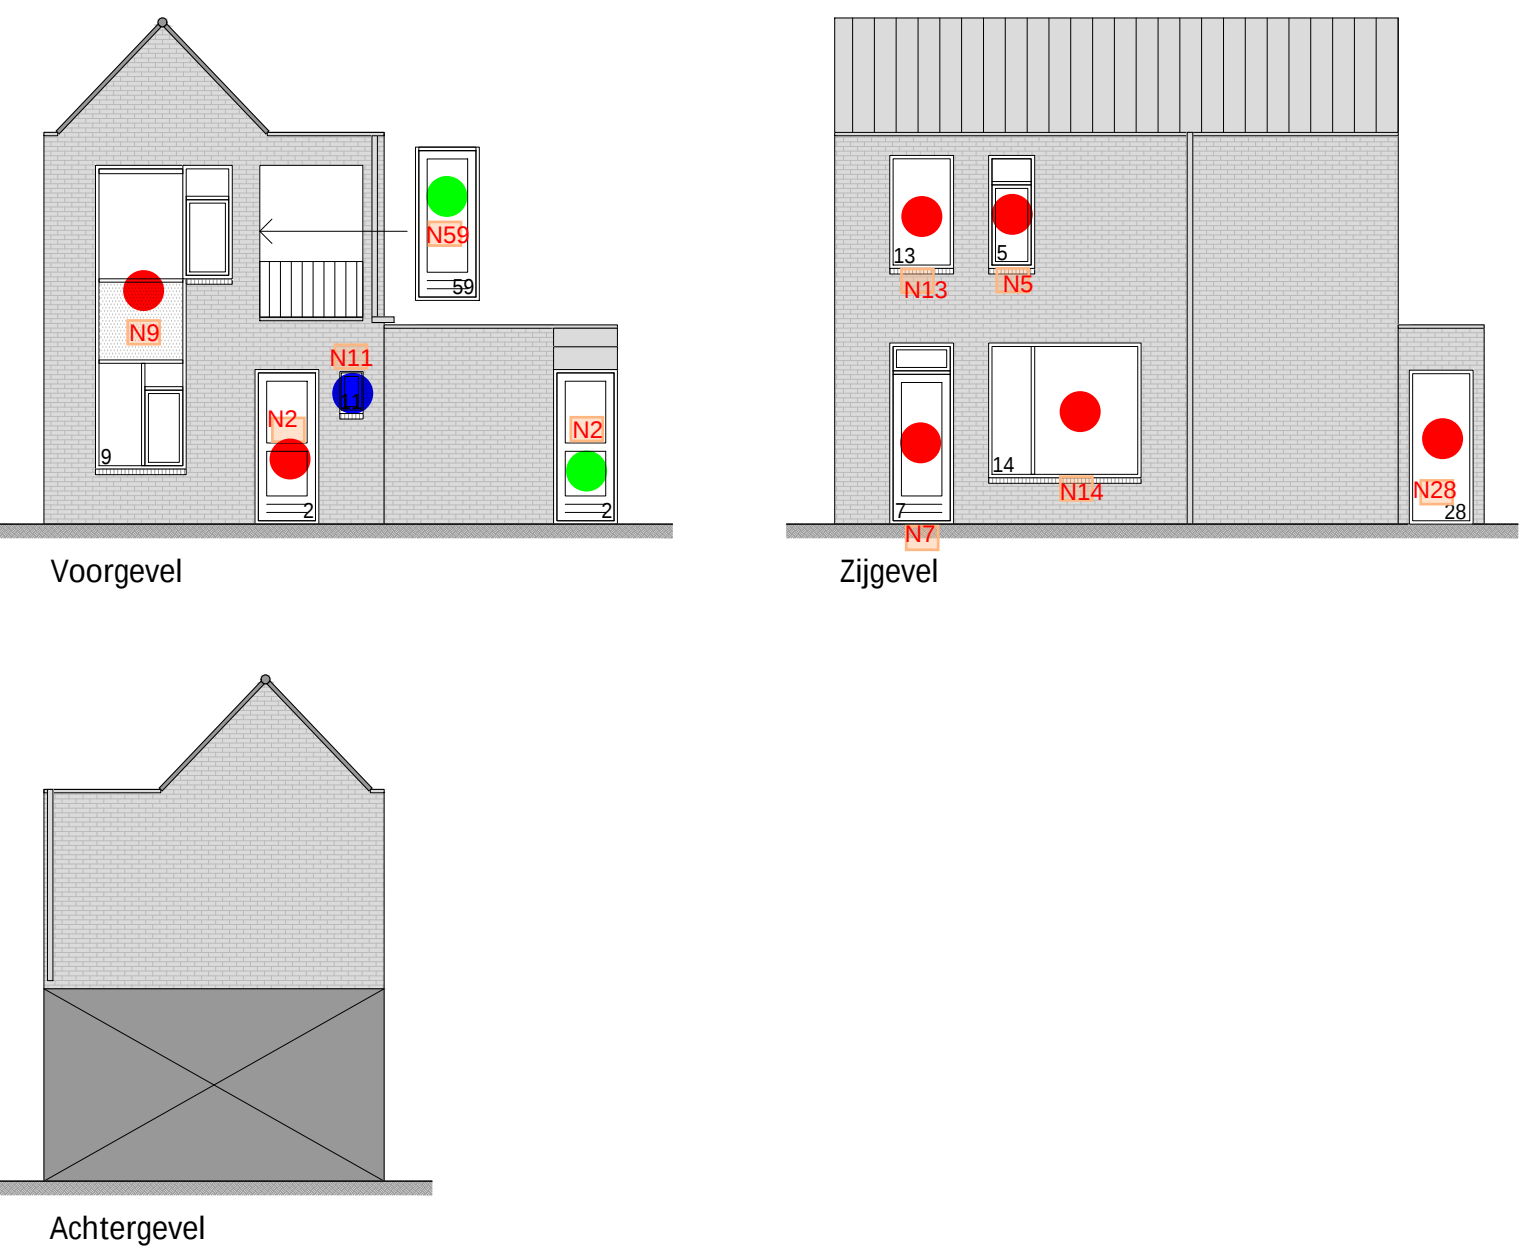

Blok C
Mirakelsteeg 8-12

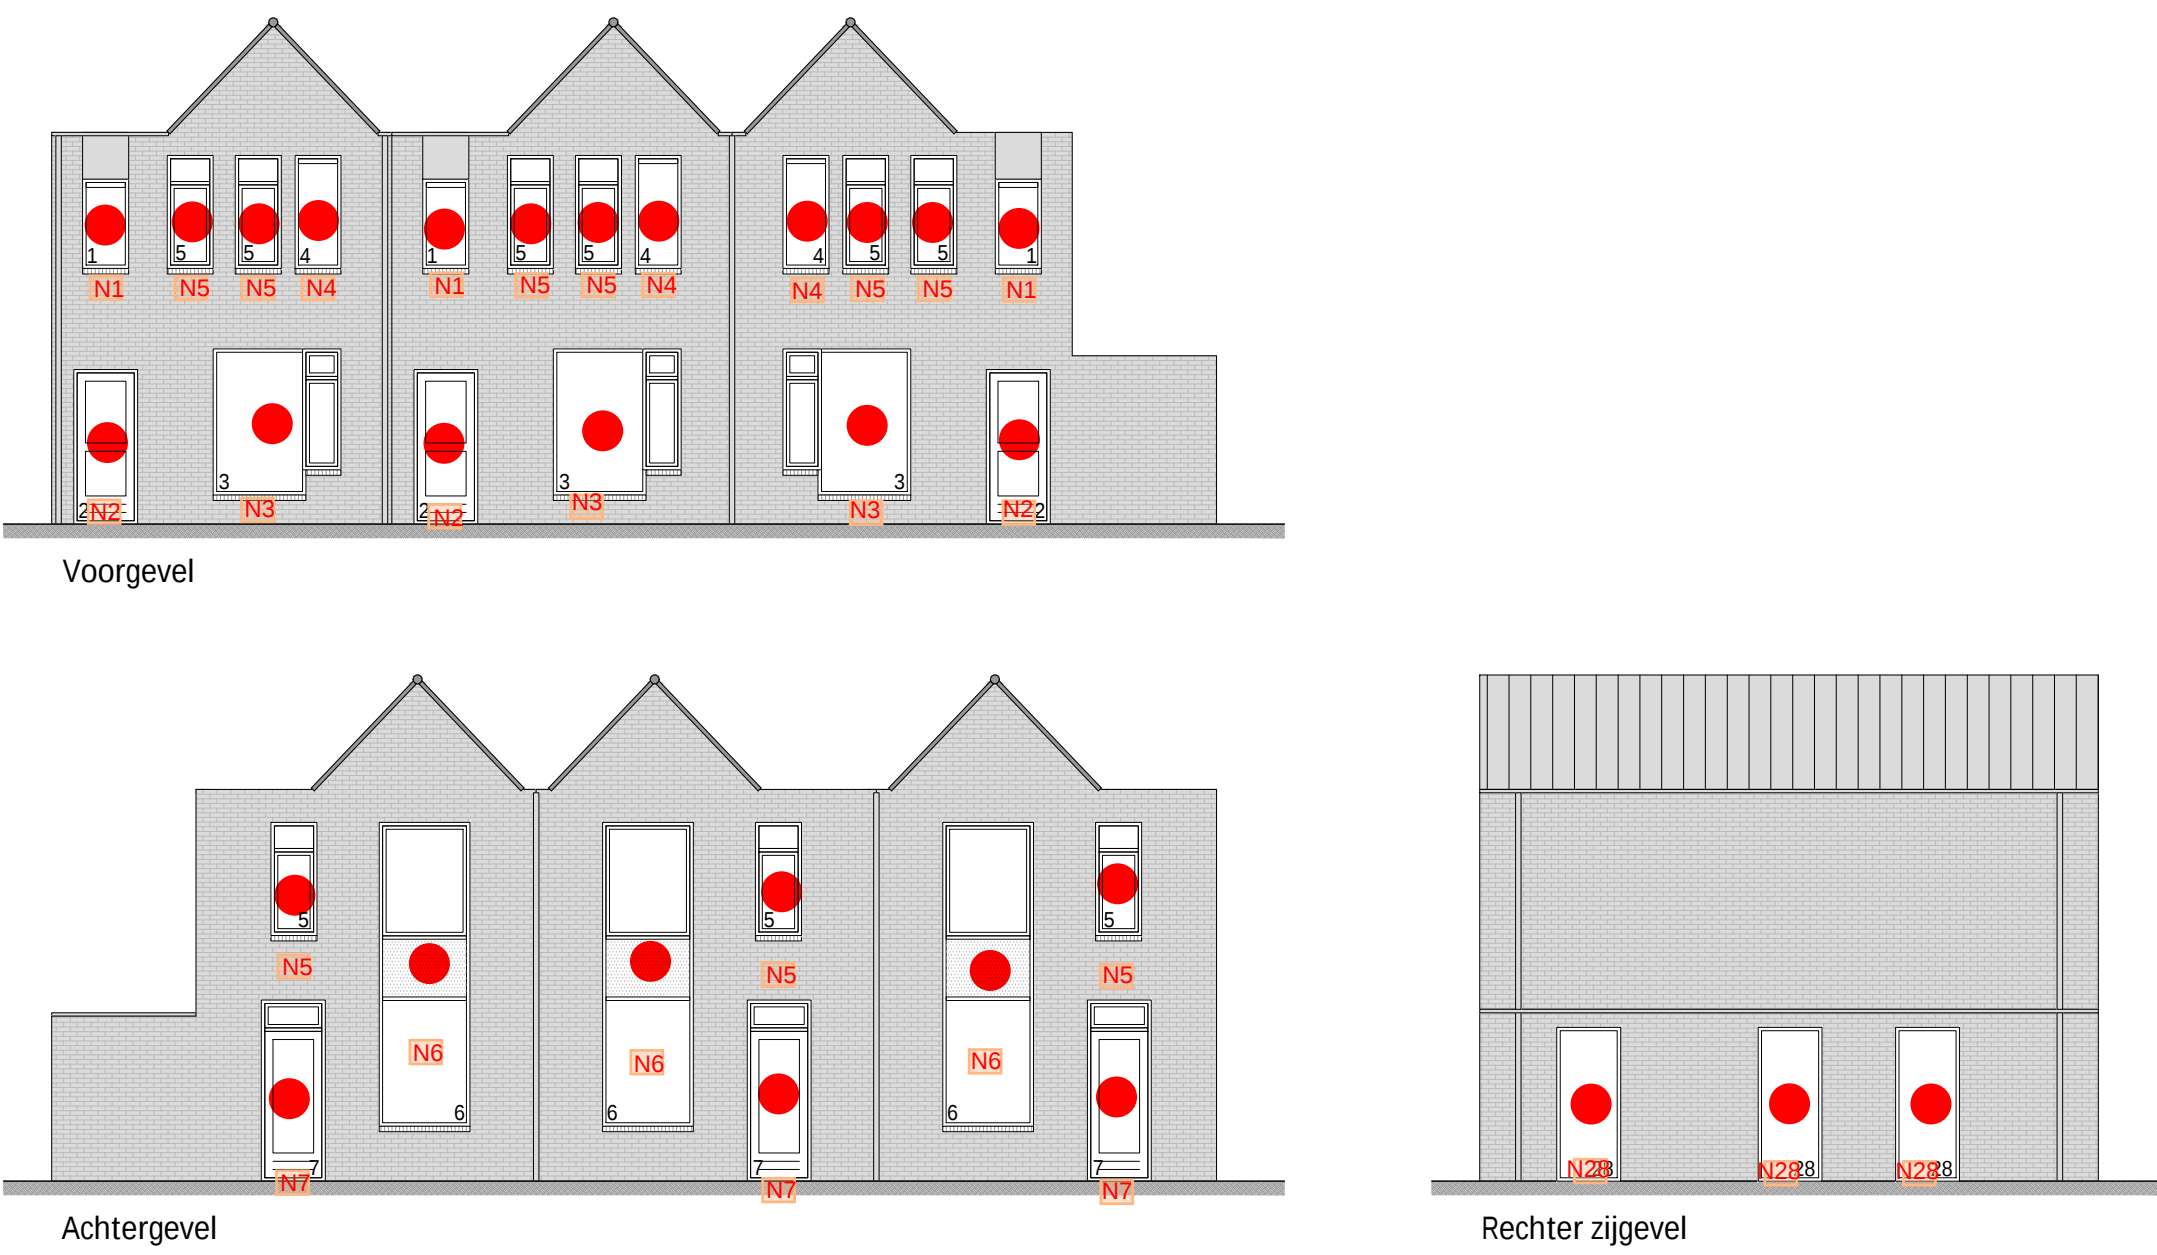


Blok D
Mirakelsteeg 5-9

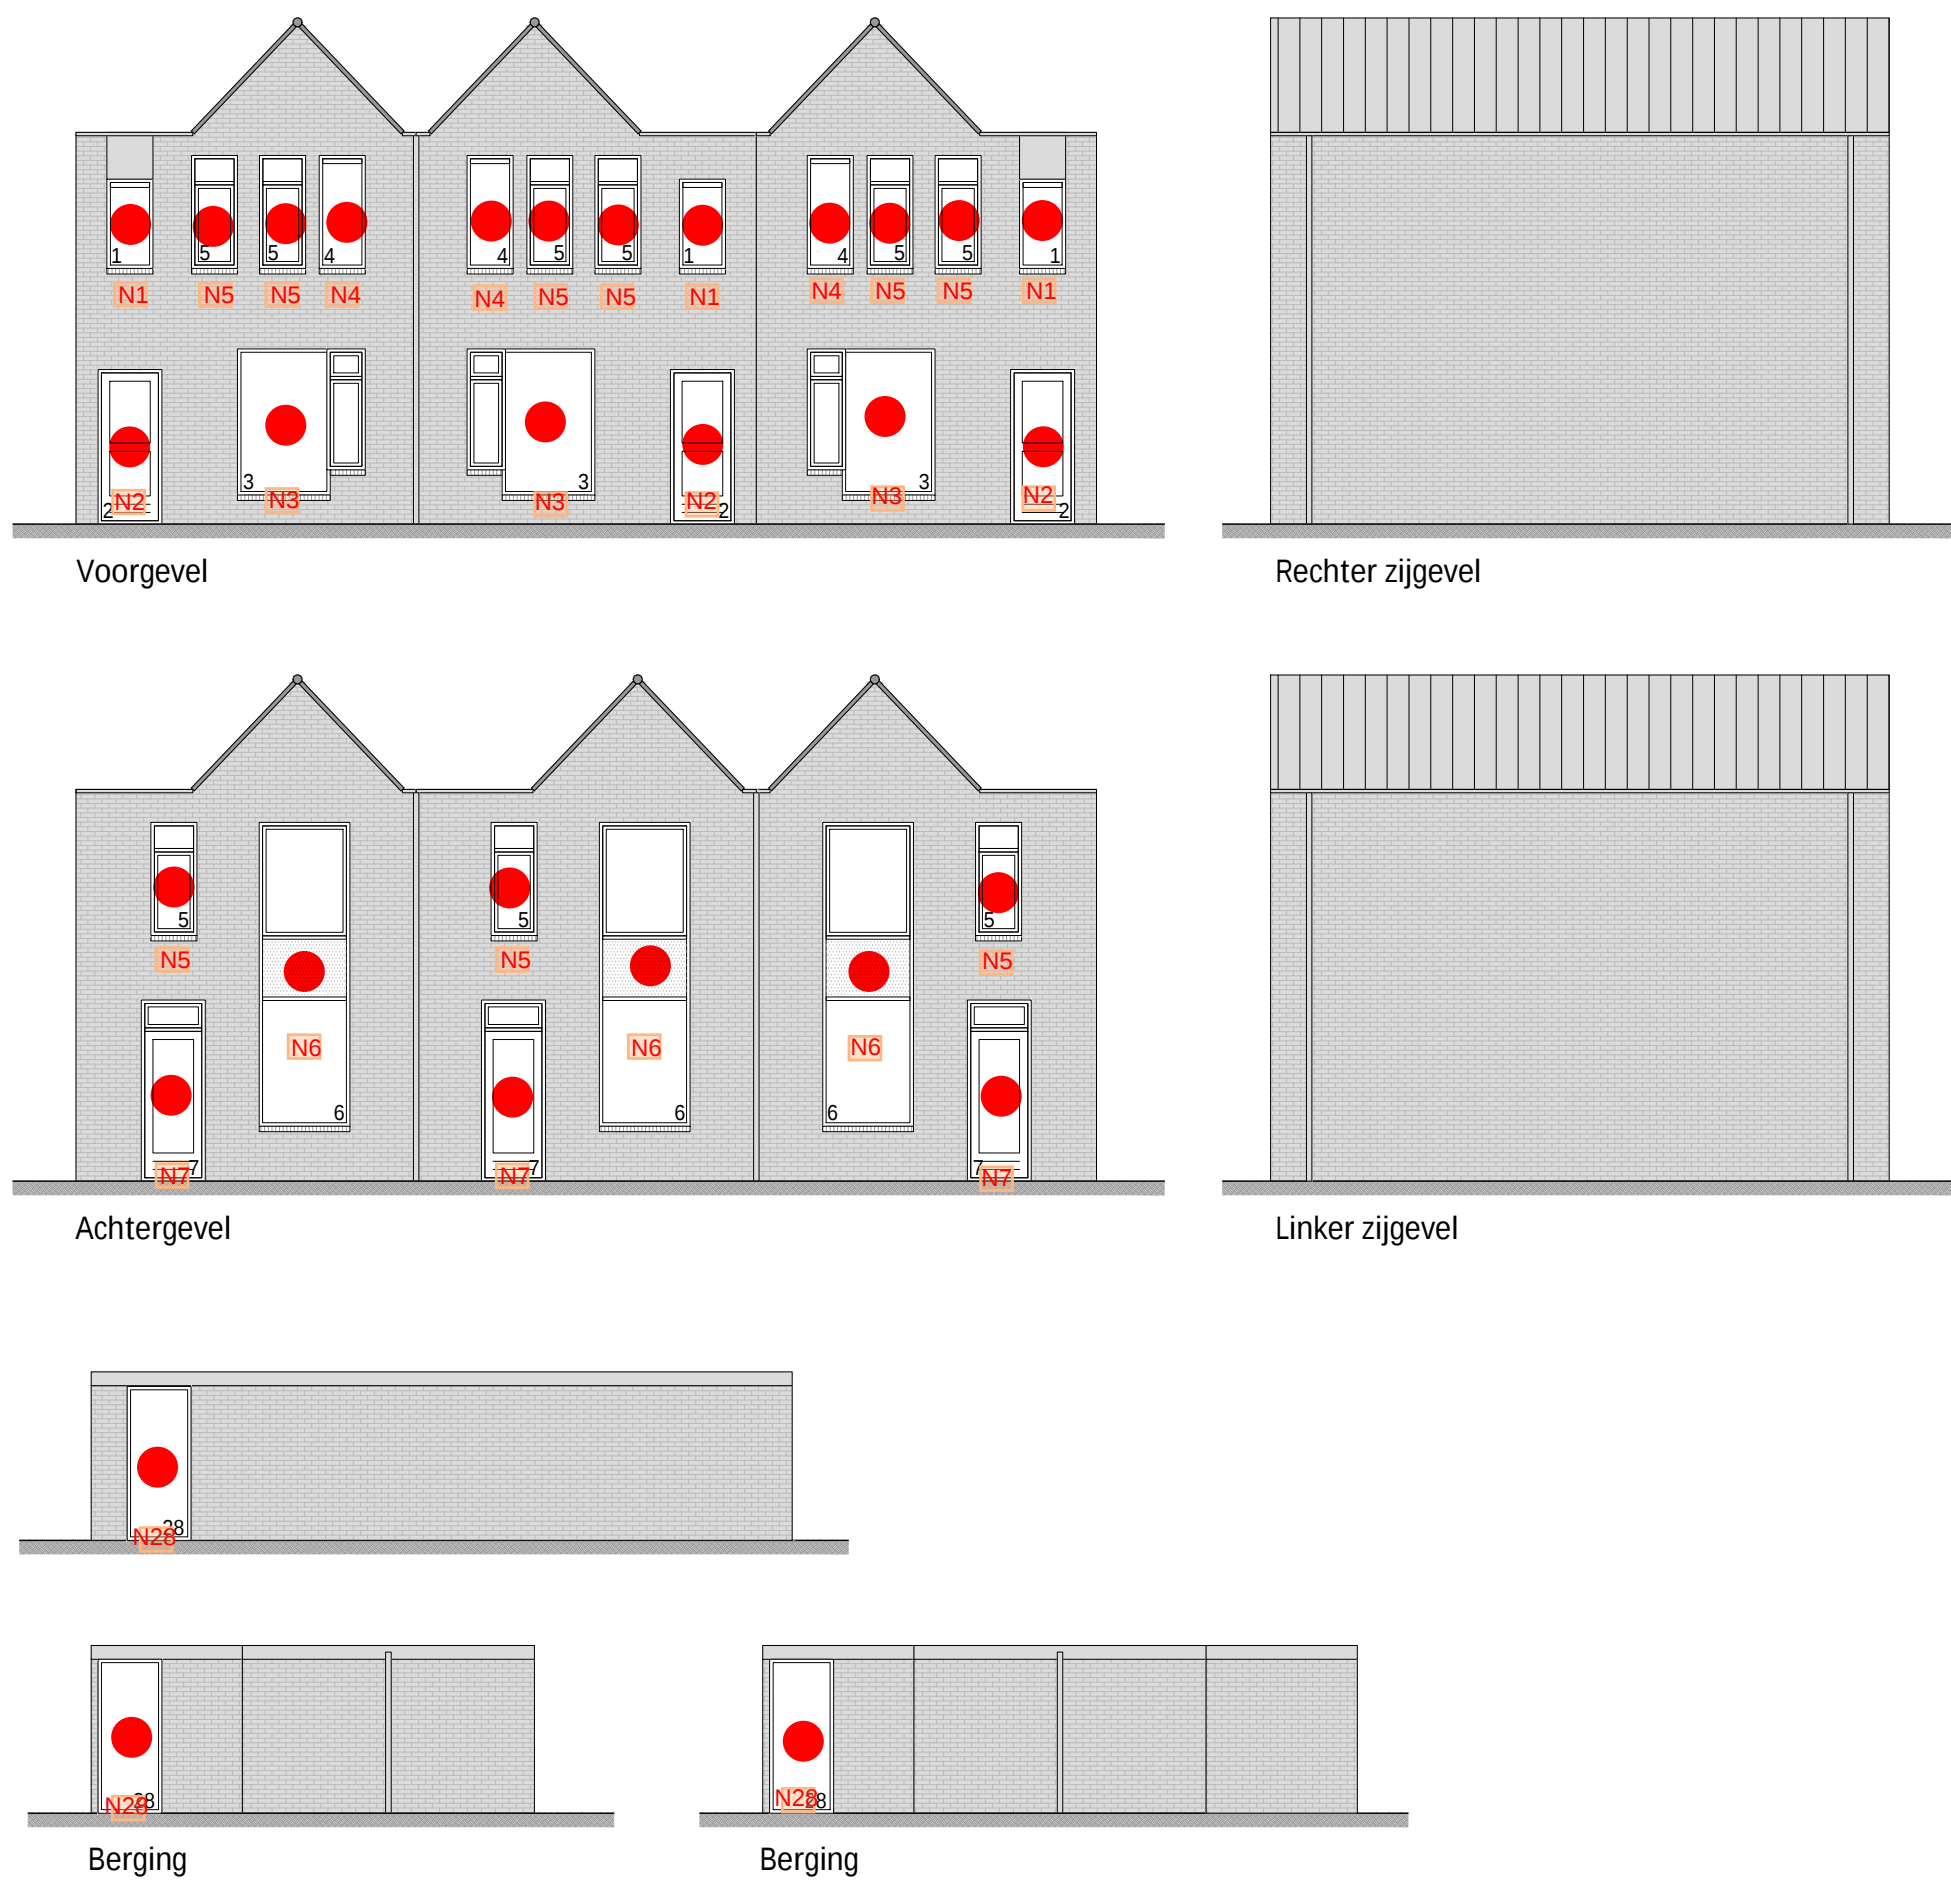

Blok E
Mirakelsteeg 11-27



Blok F
Mirakelsteeg 14-60

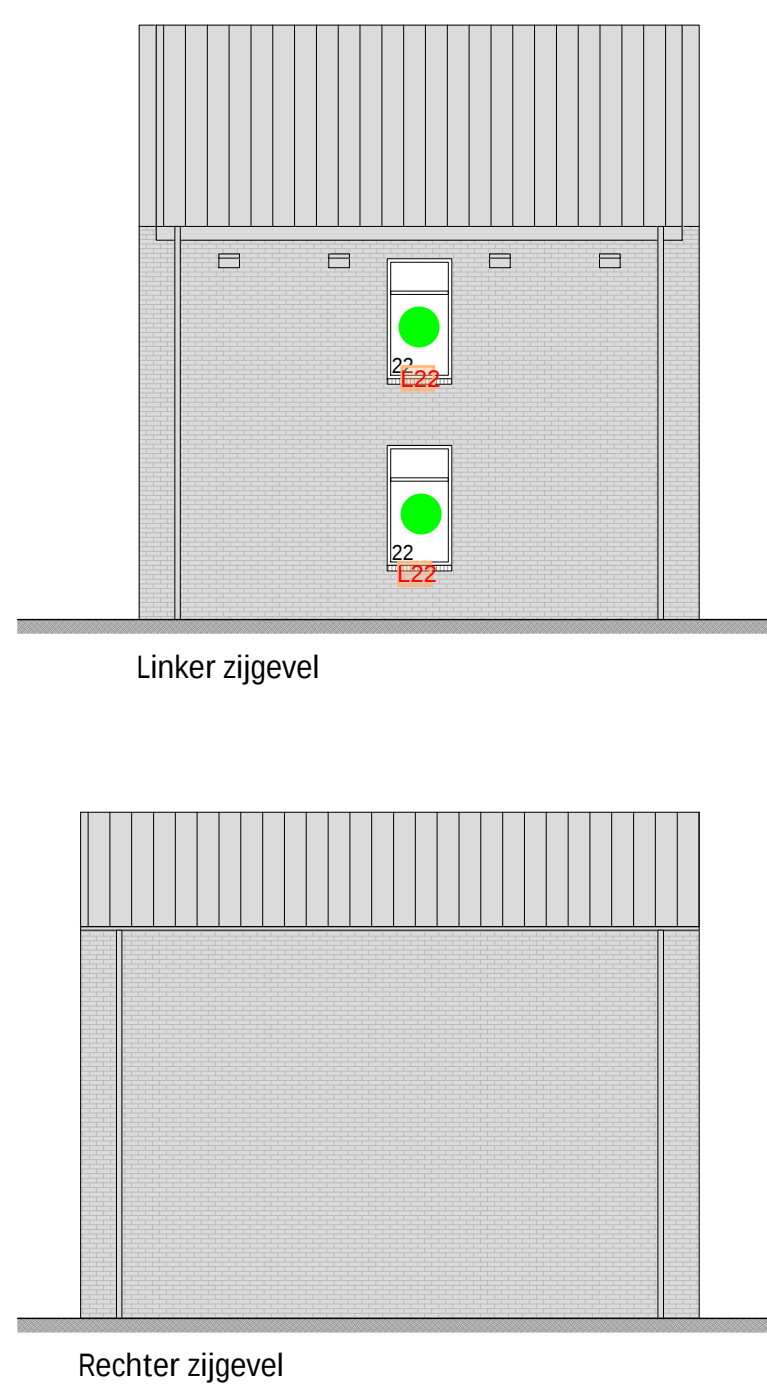

Blok A*
Mirakelsteeg 22




- Legenda
- Gevelkozijn handhaven, glas vervangen en toevoegen roosters
 - Gevelkozijn handhaven, PH schuifraam vervangen
 - Compleet vervangen voor nieuw hardhouten kozijn
 - Raam vervangen voor hardglazen klep-/valraam


Behoort bij beschikking van Burgemeester en Wethouders van Leiden Wabo Z/22/3475369		Alle maten in het werk te controleren
Project Mirakelsteeg	Omzetting Gevelkozijnen Bestand	
Projectadres Mirakelsteeg n.o. 11 Leiden	Status Definitief	Wijzigingsdatum
Opdrachtgever Portaal - Willem Vestgedonderhout	Schaal 1:100	Projectnummer 1-3023100-6-2022020
Formaat A0	Getekend M. Knap	Tekeningnummer 1

Blok G
Mirakelsteeg 29
Clarensteeg 10-18

Blok B*
Clarensteeg 10, 12, 12A
Clarensteeg 20, 22, 22A

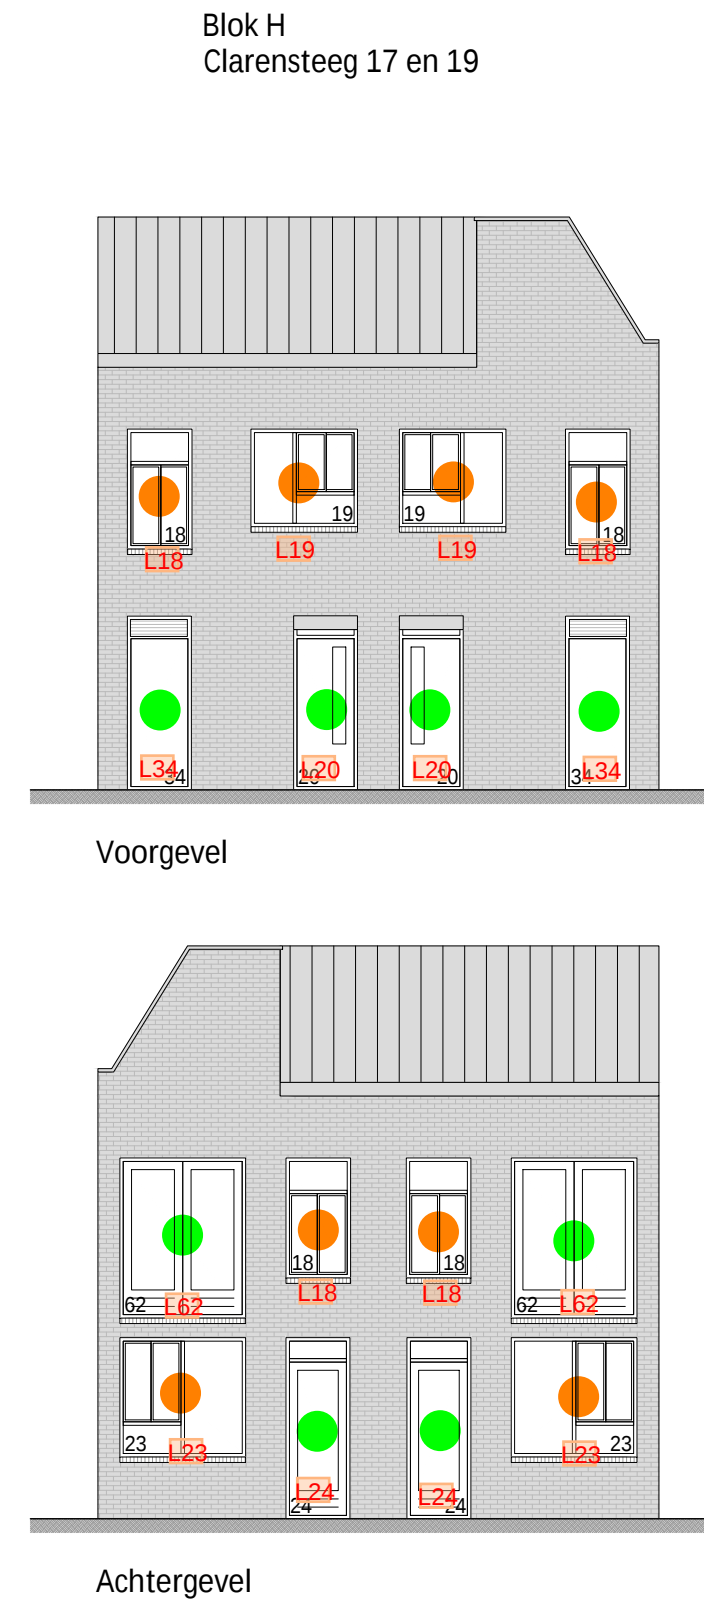


Blok I
Olieslagerspoort 8-16

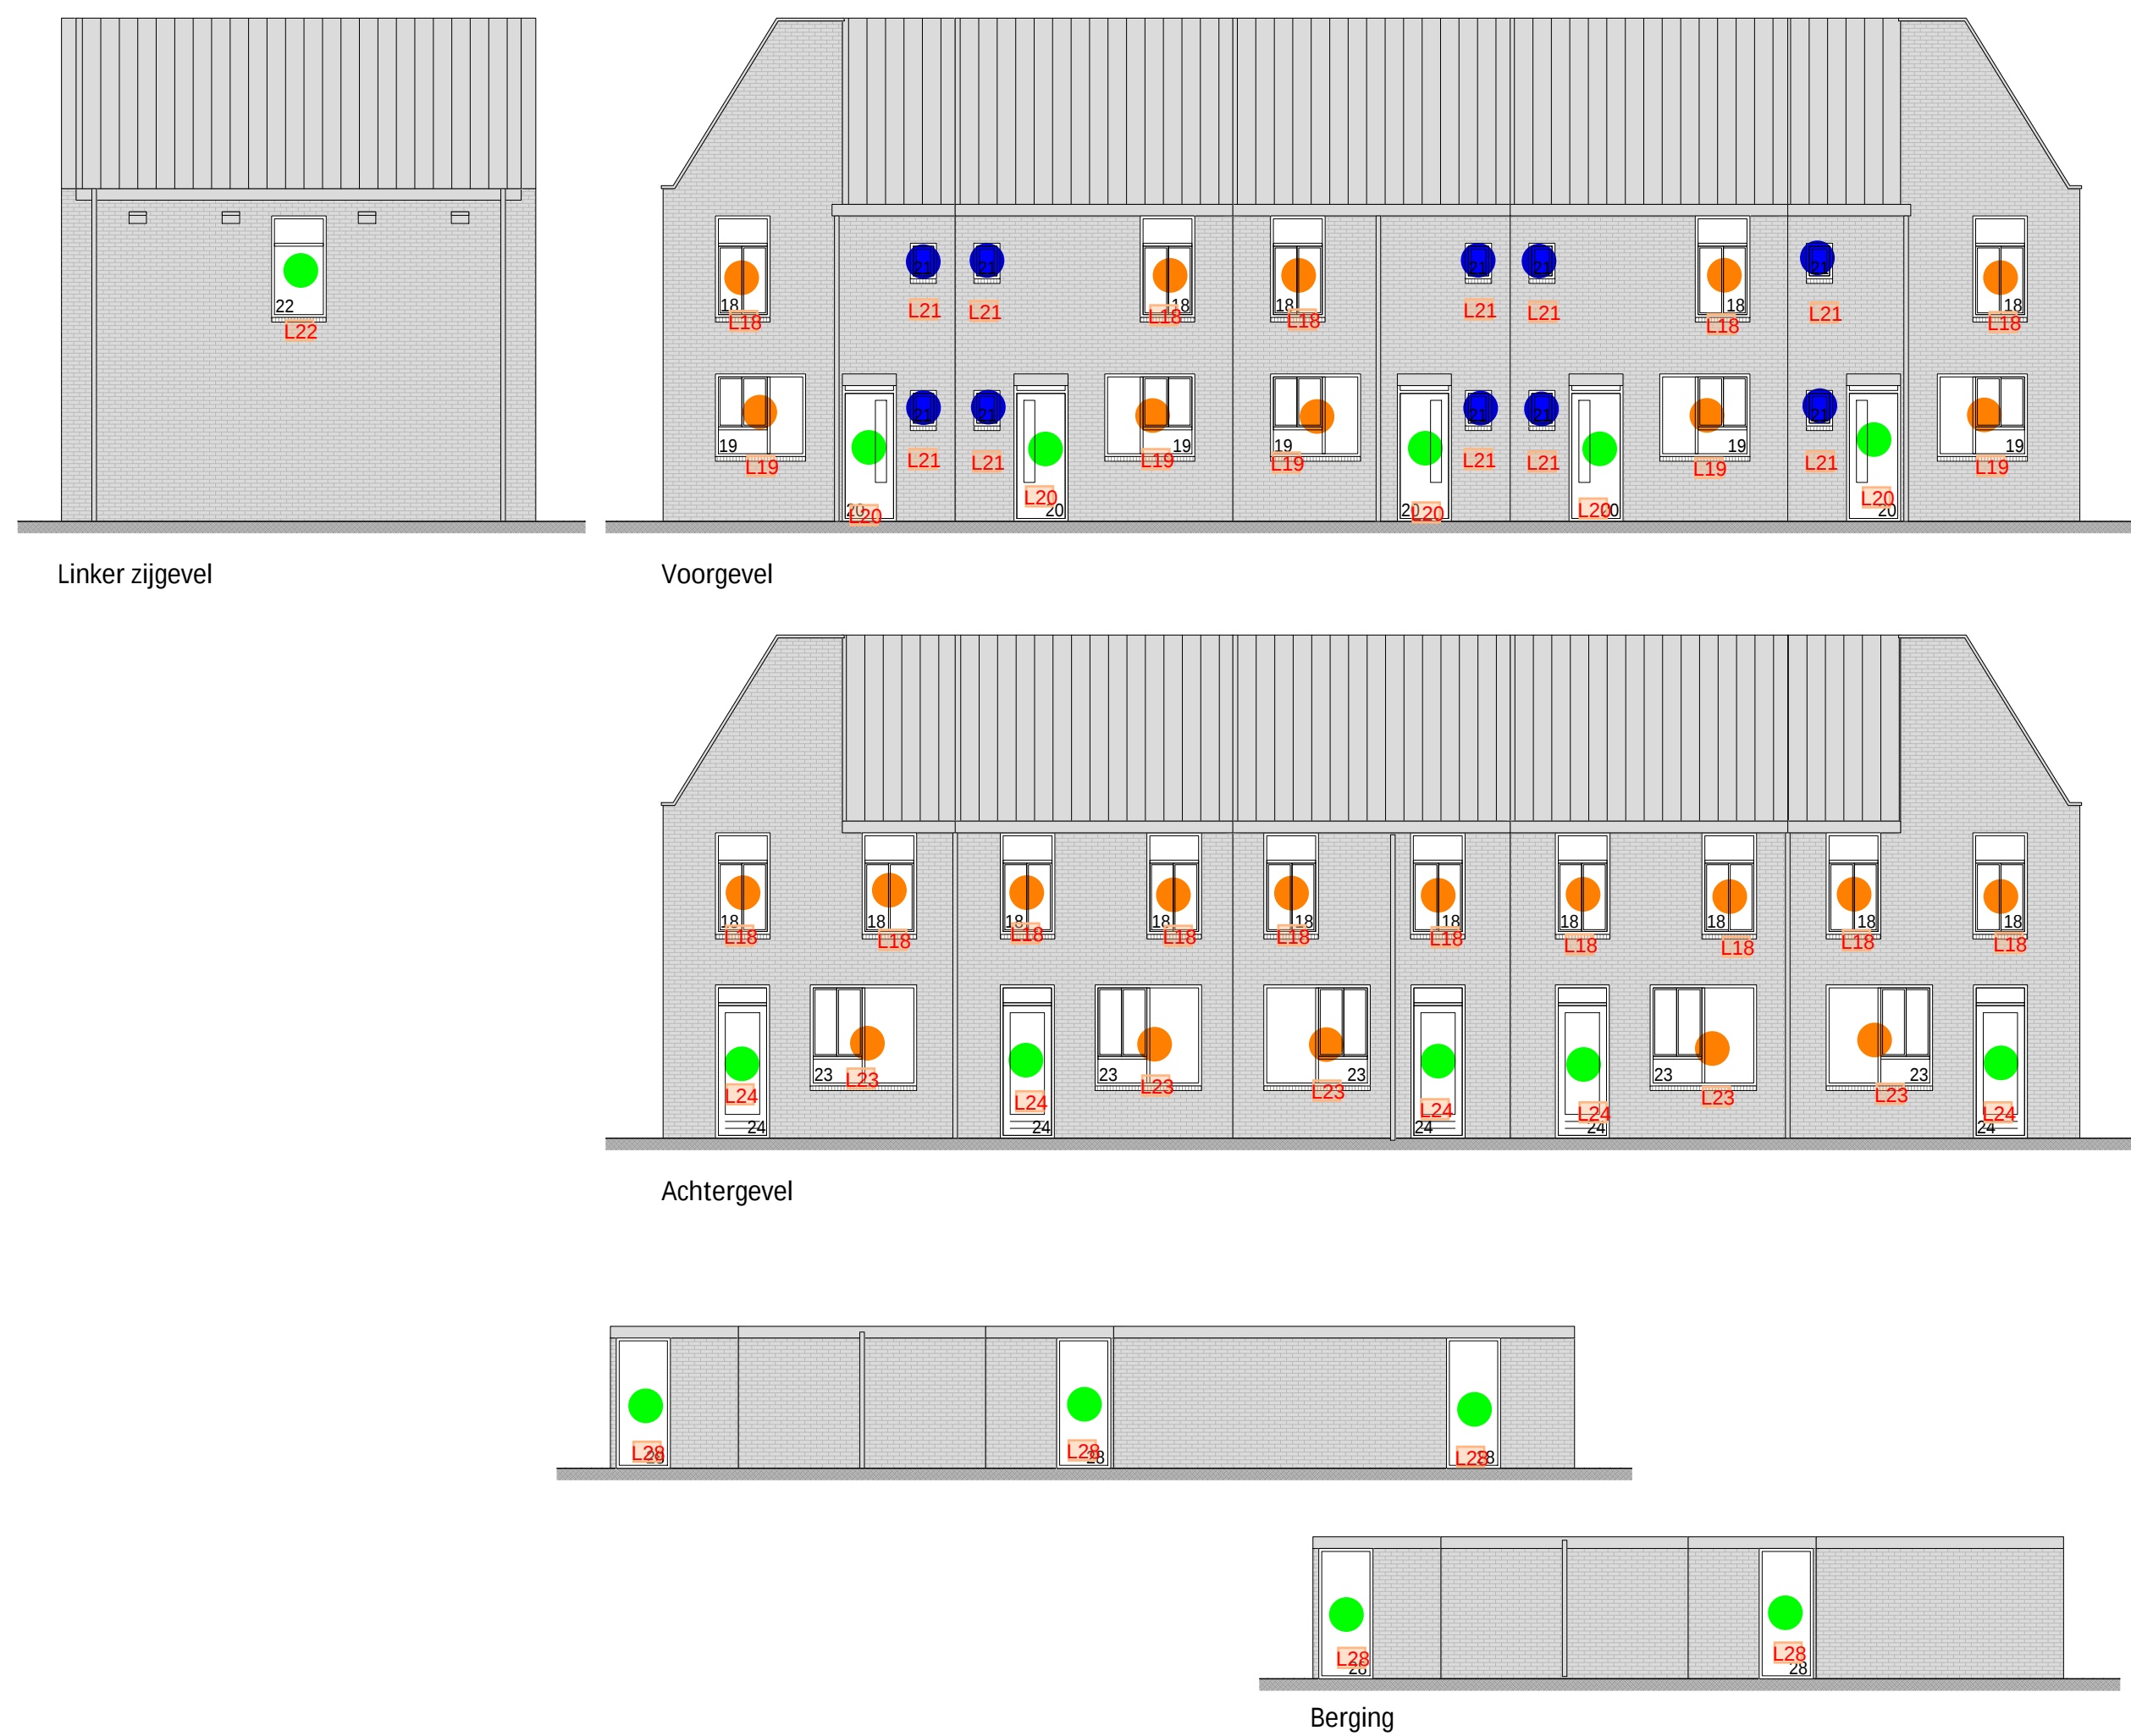

Blok C*
Olieslagerspoort 2-6



Blok D*
Clarensteeg 42, 44
Janvossensteeg 33

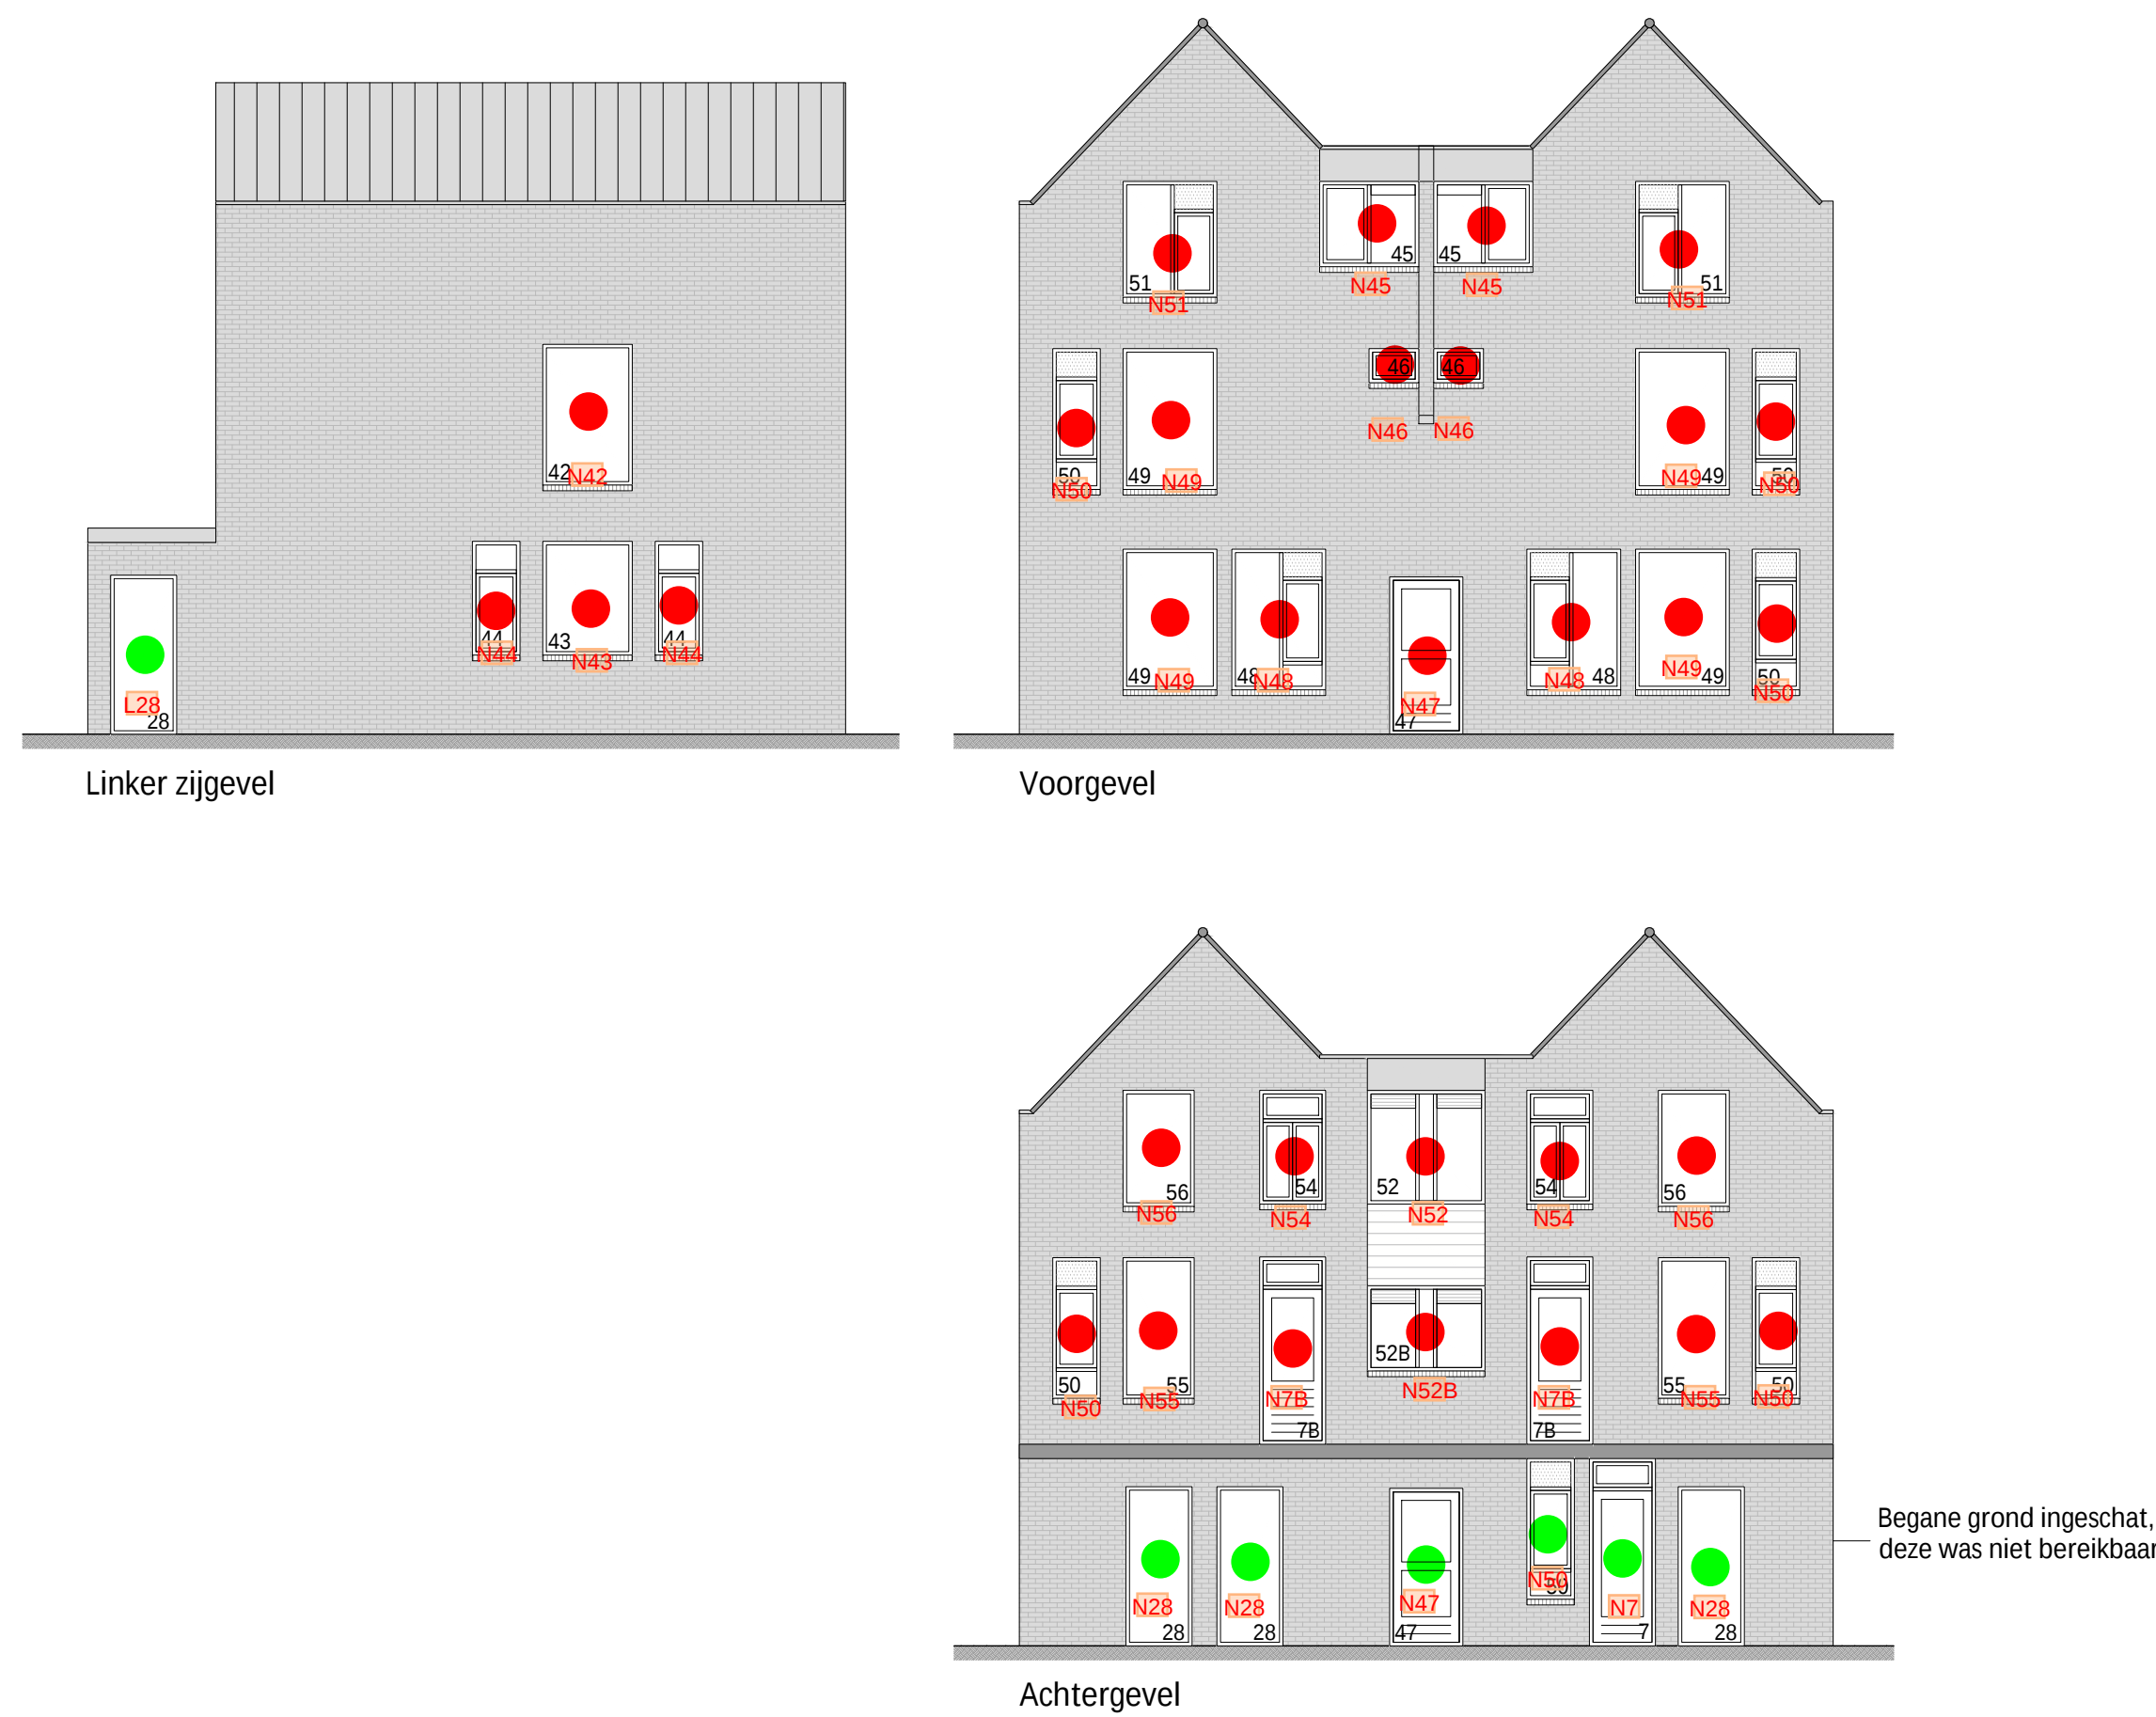

- Legenda
- Gevelkozijn handhaven, glas vervangen en toevoegen roosters
 - Gevelkozijn handhaven, PH schuifraam vervangen
 - Compleet vervangen voor nieuw hardhouten kozijn
 - Raam vervangen voor hardglazen klep-/valraam

Project Mirakelsteeg	Omschrijving Gevelkozijnen	Datum 11-08-2022
Projectadres Mirakelsteeg n.o.	Status Definitief	Wijzigingsdatum
Opdrachtgever Portaal - Willem Versteegderhout	Schaal 1:100	Projectnummer 1-3023100-6-2022020
	Formaat A0	Tekeningnummer 1
	Getekend M. Knaap	

Alle maten in het werk te controleren