




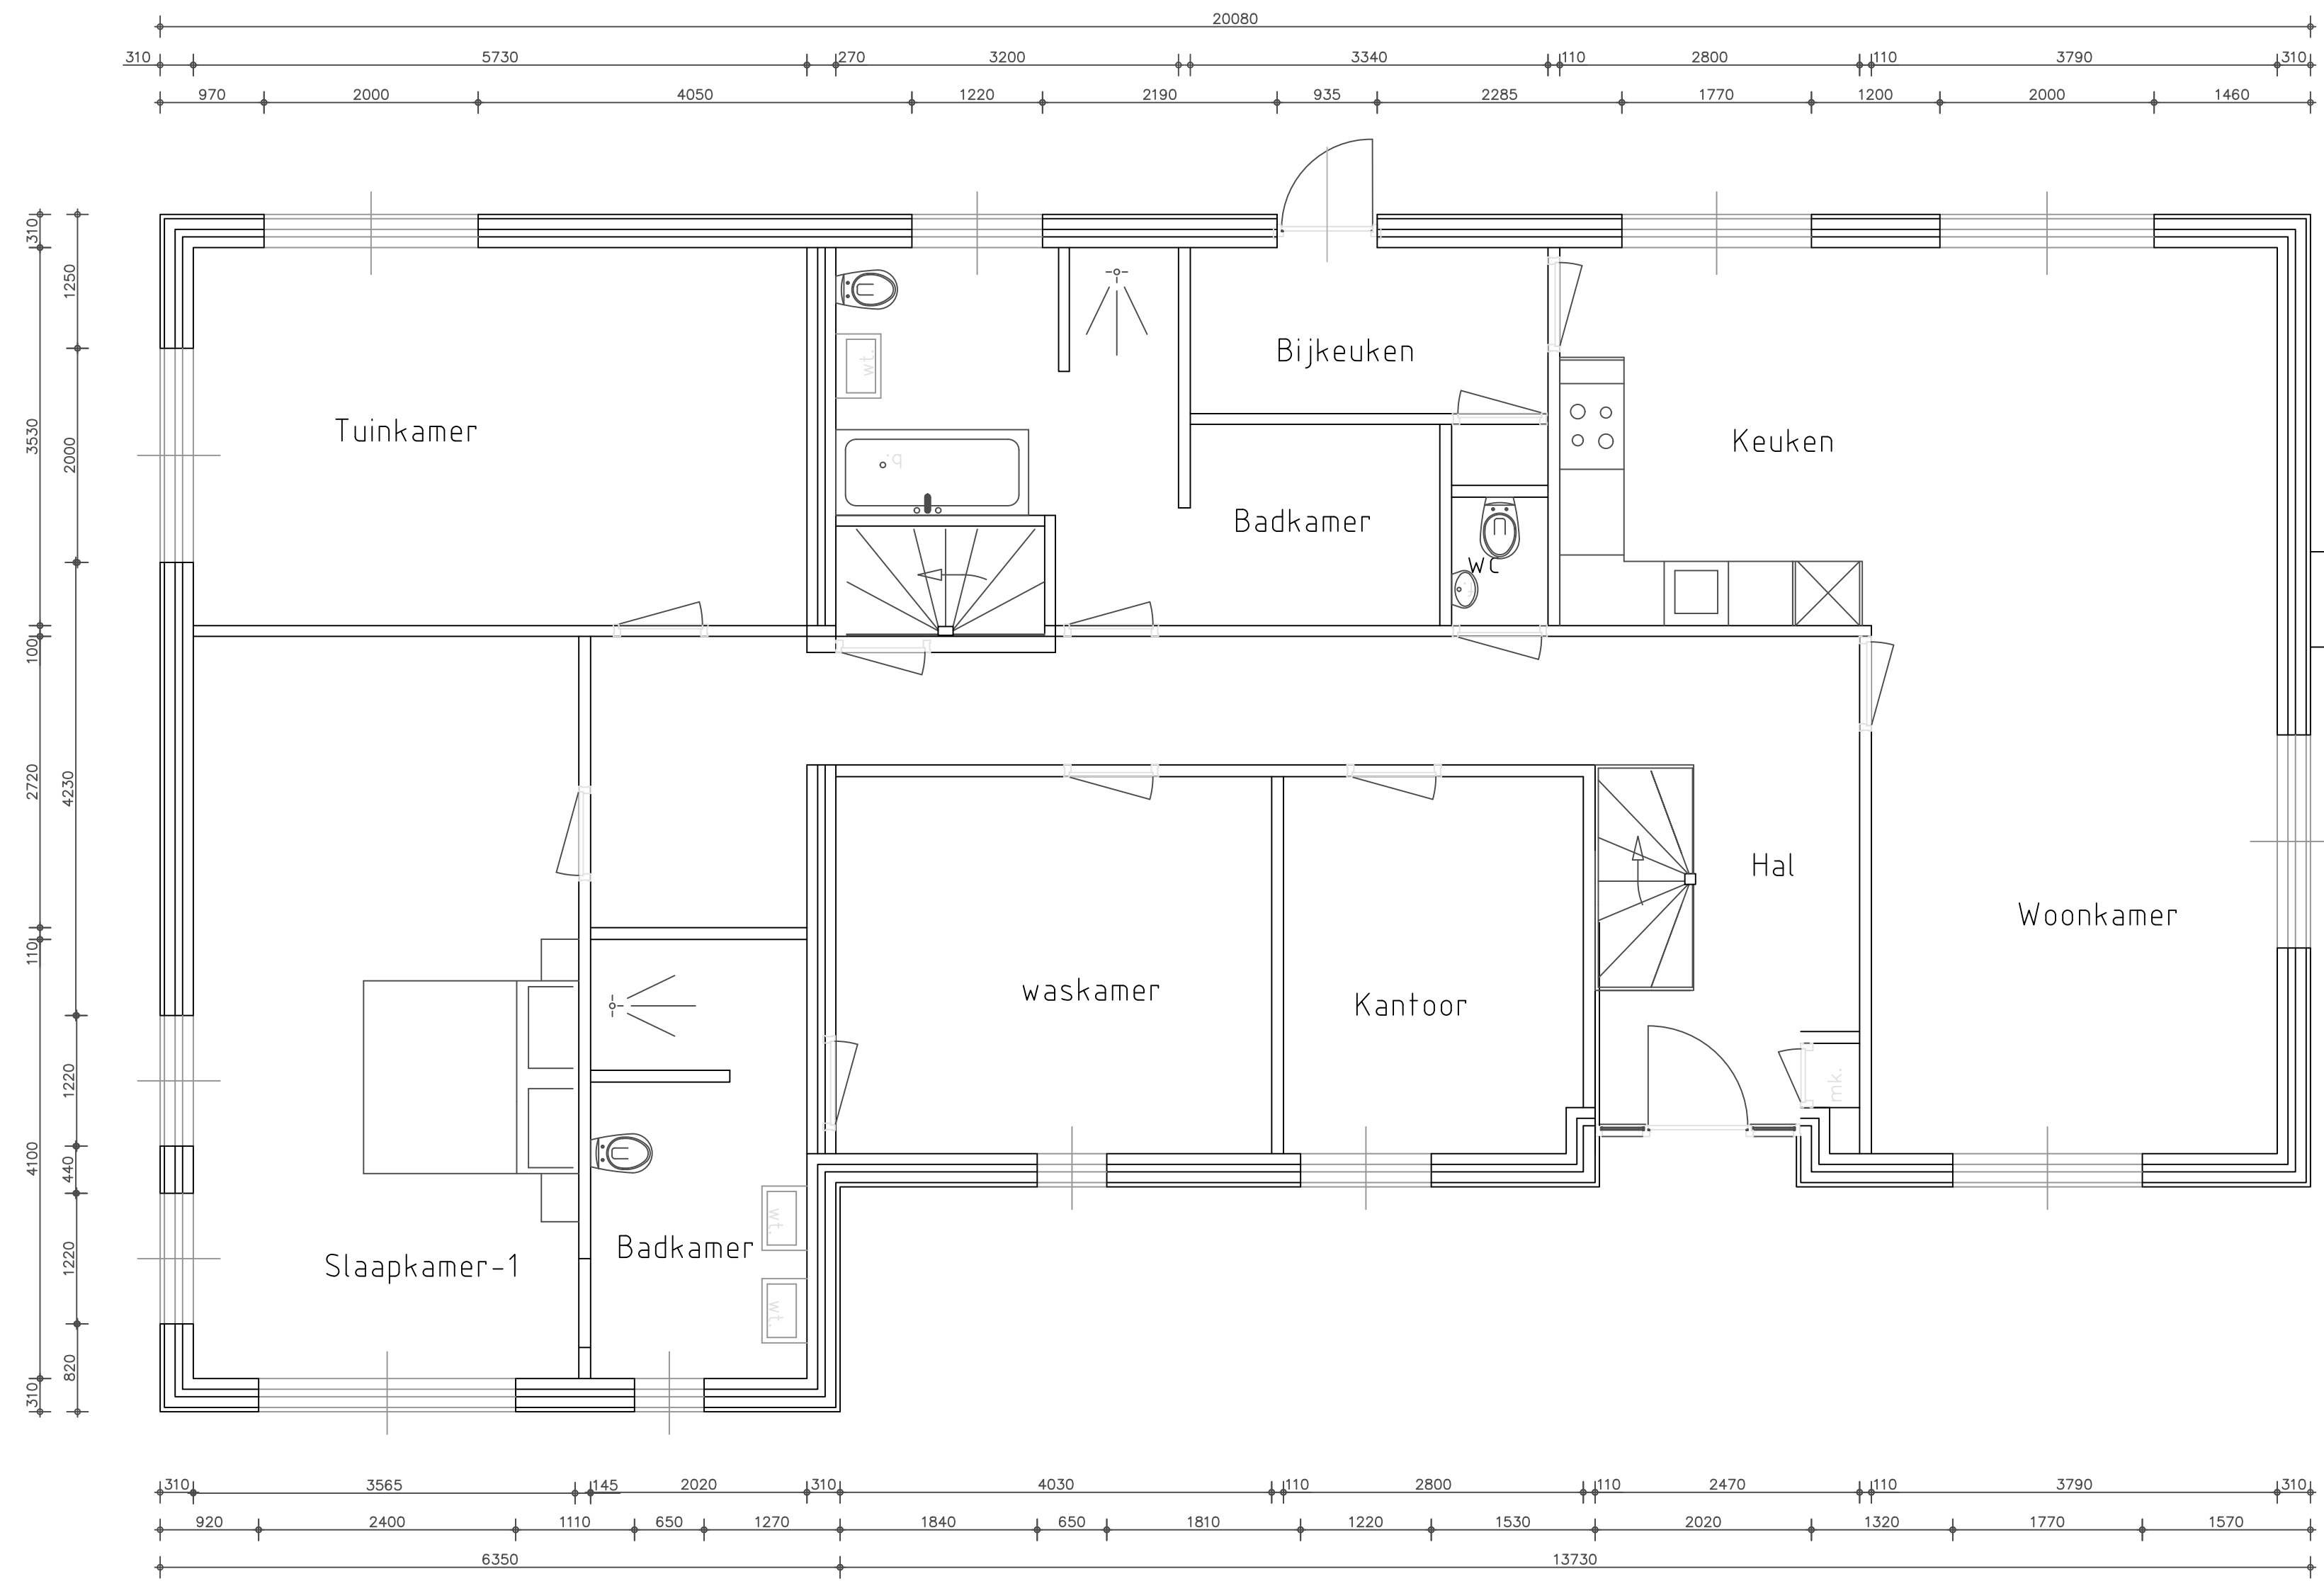


Beganegrond

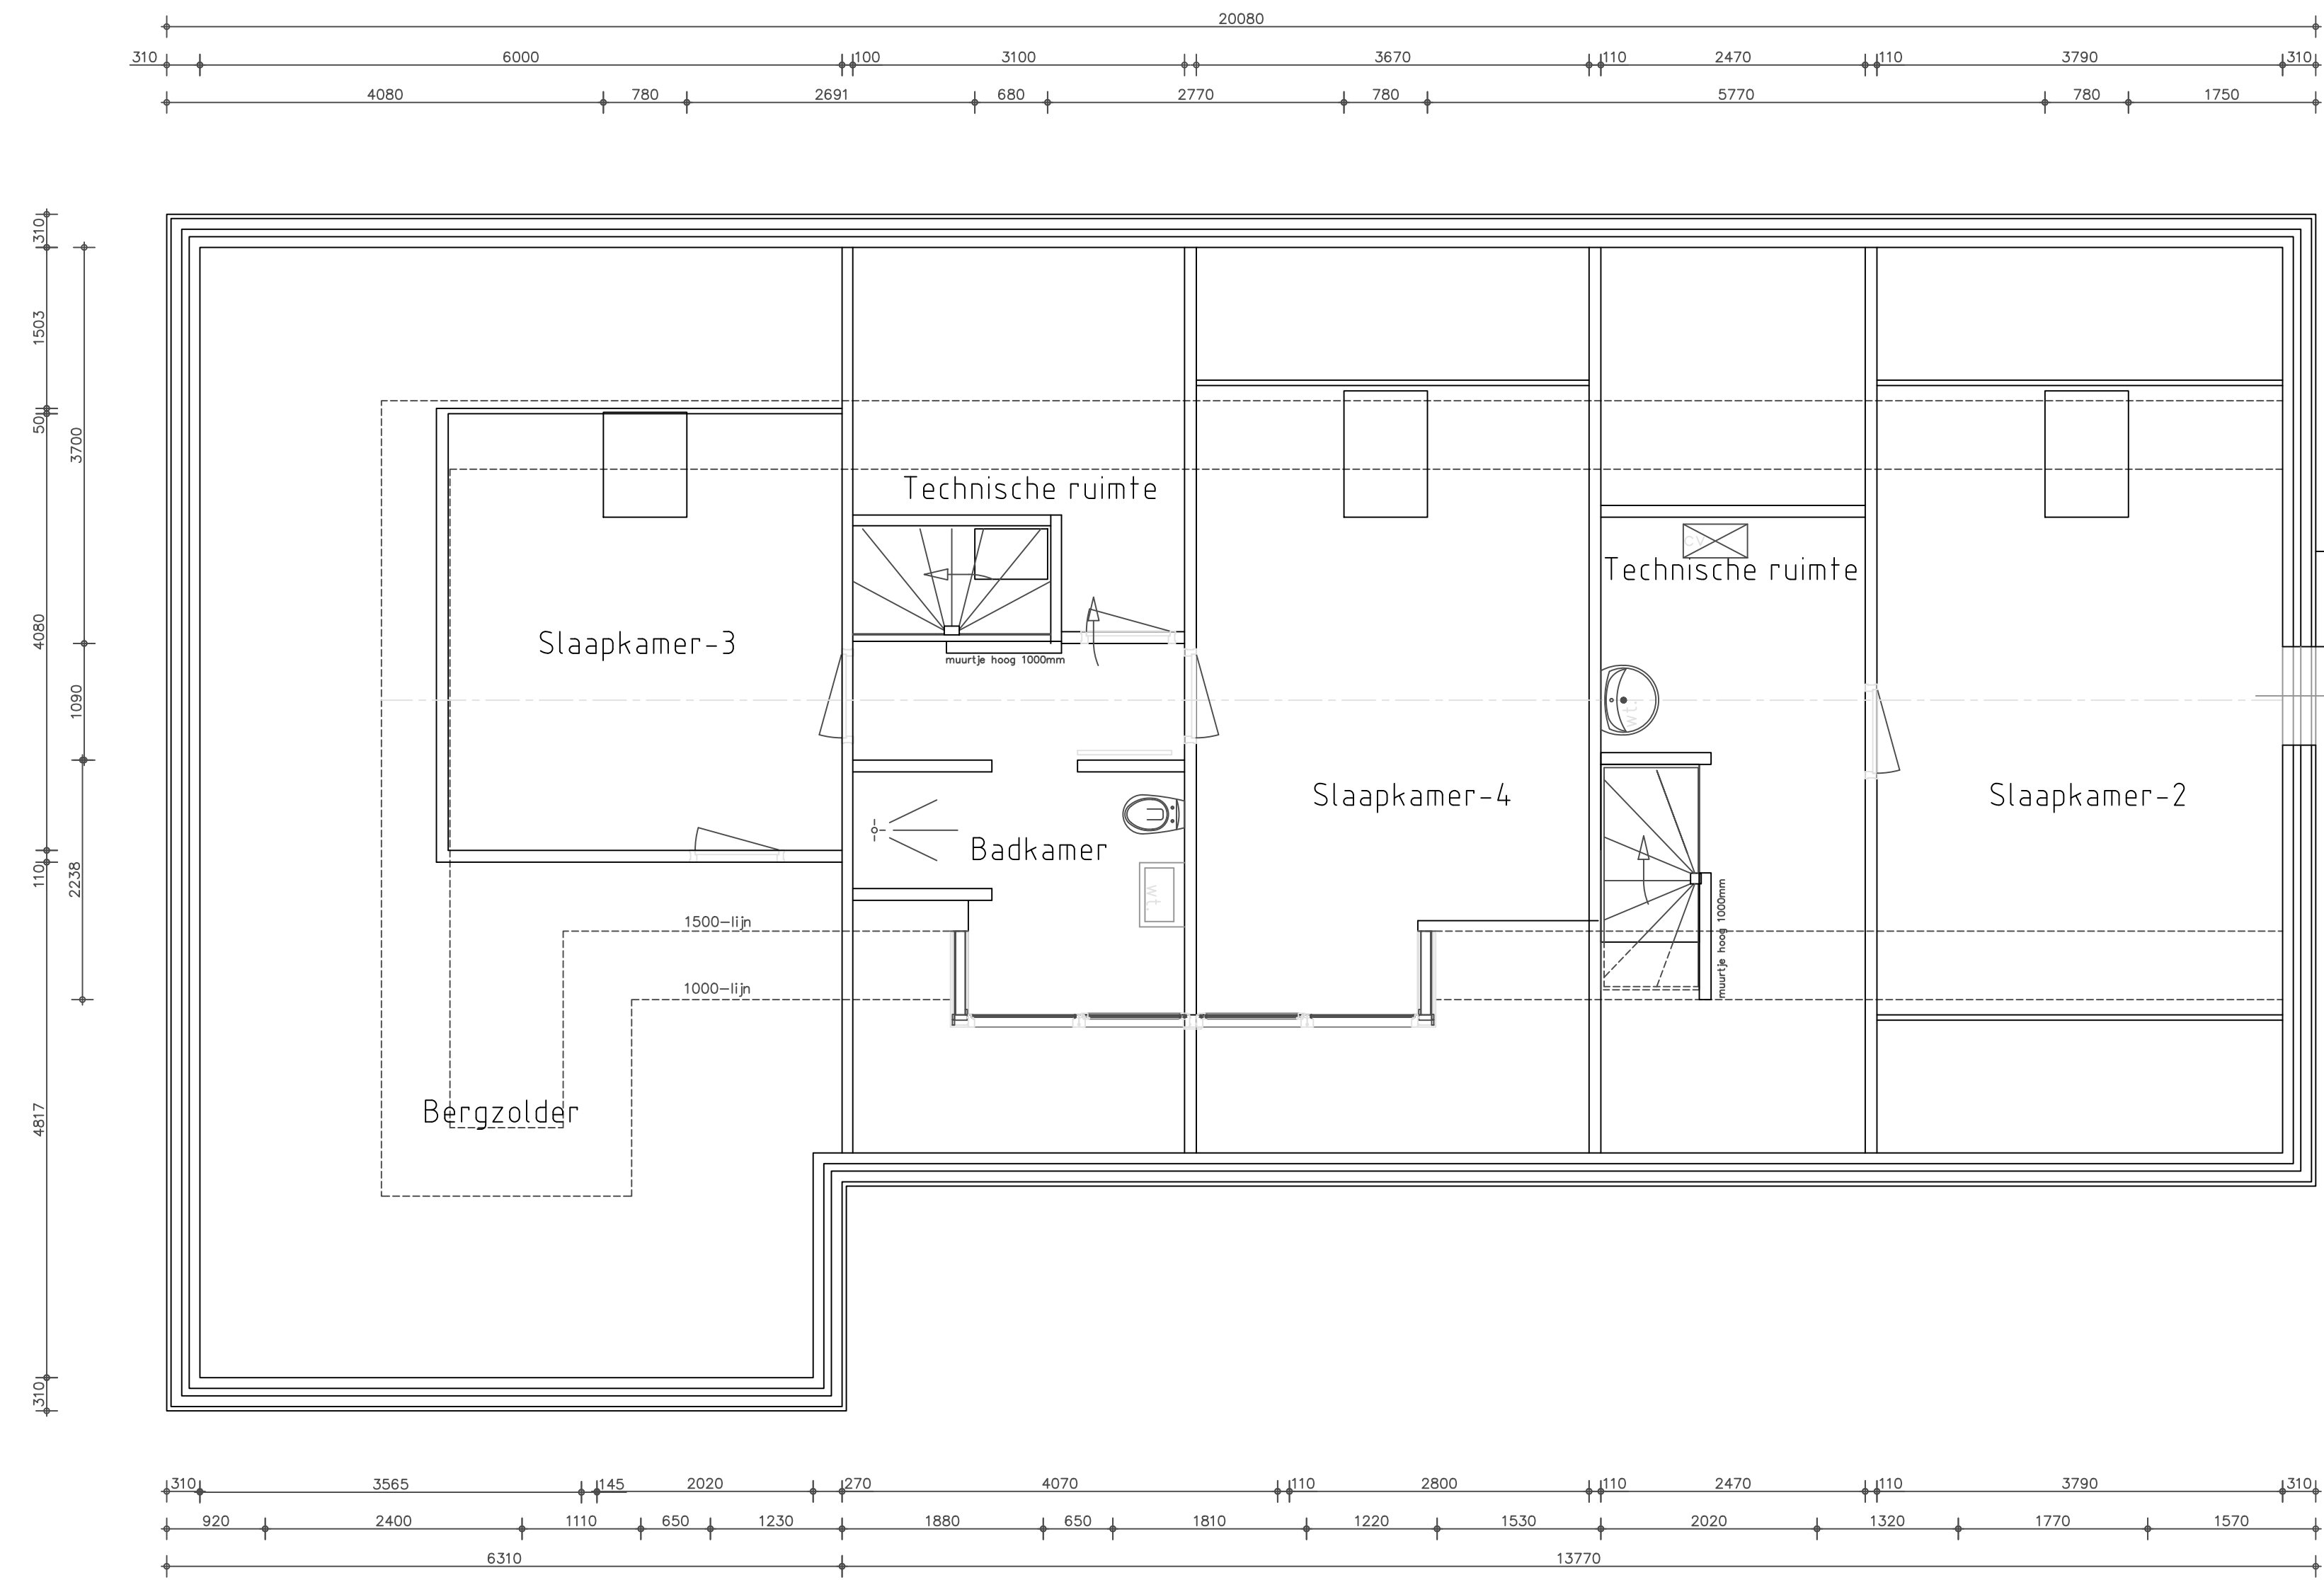


Verdieping

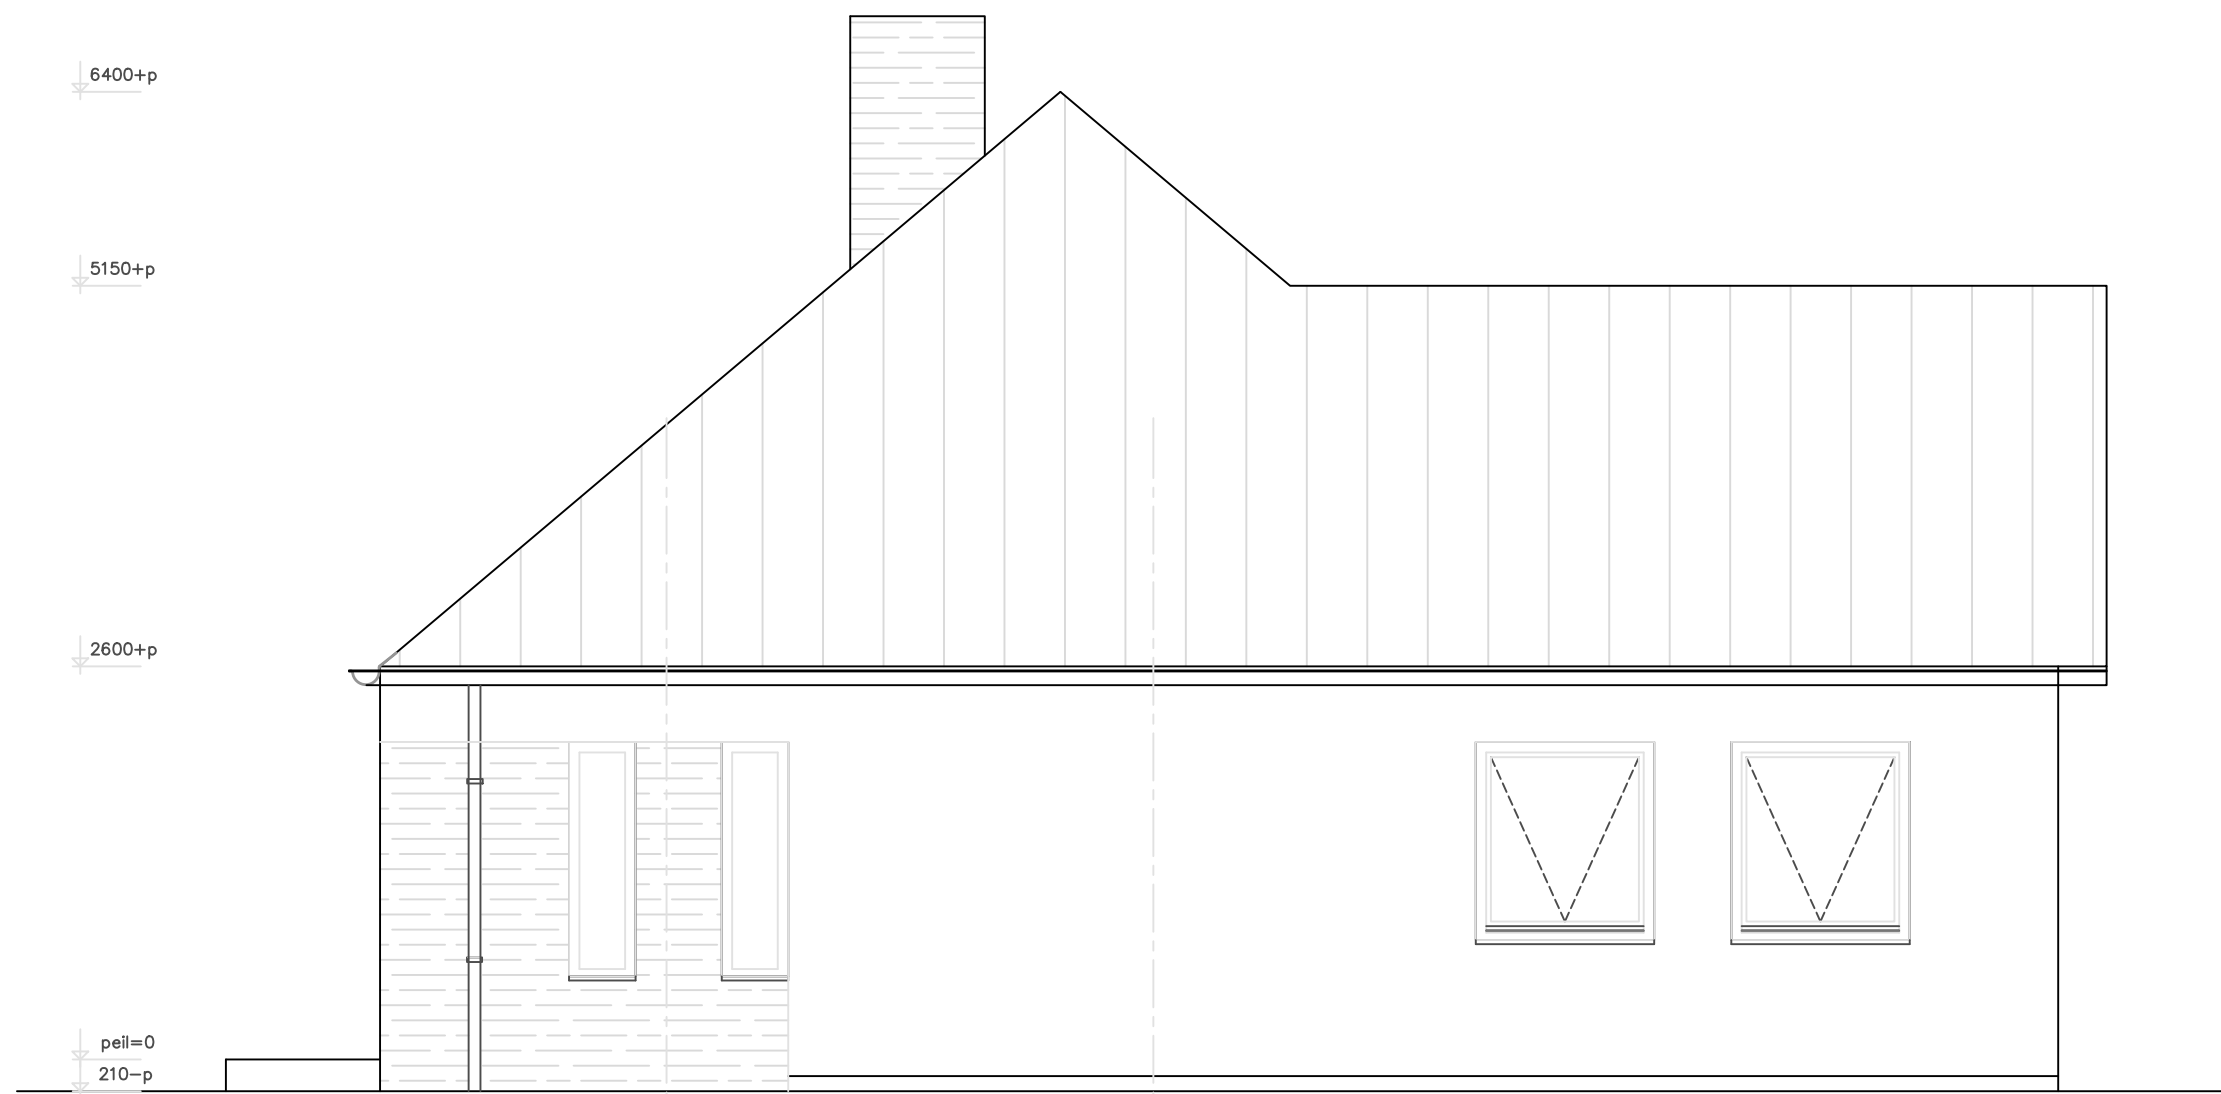


Linker zijgevel

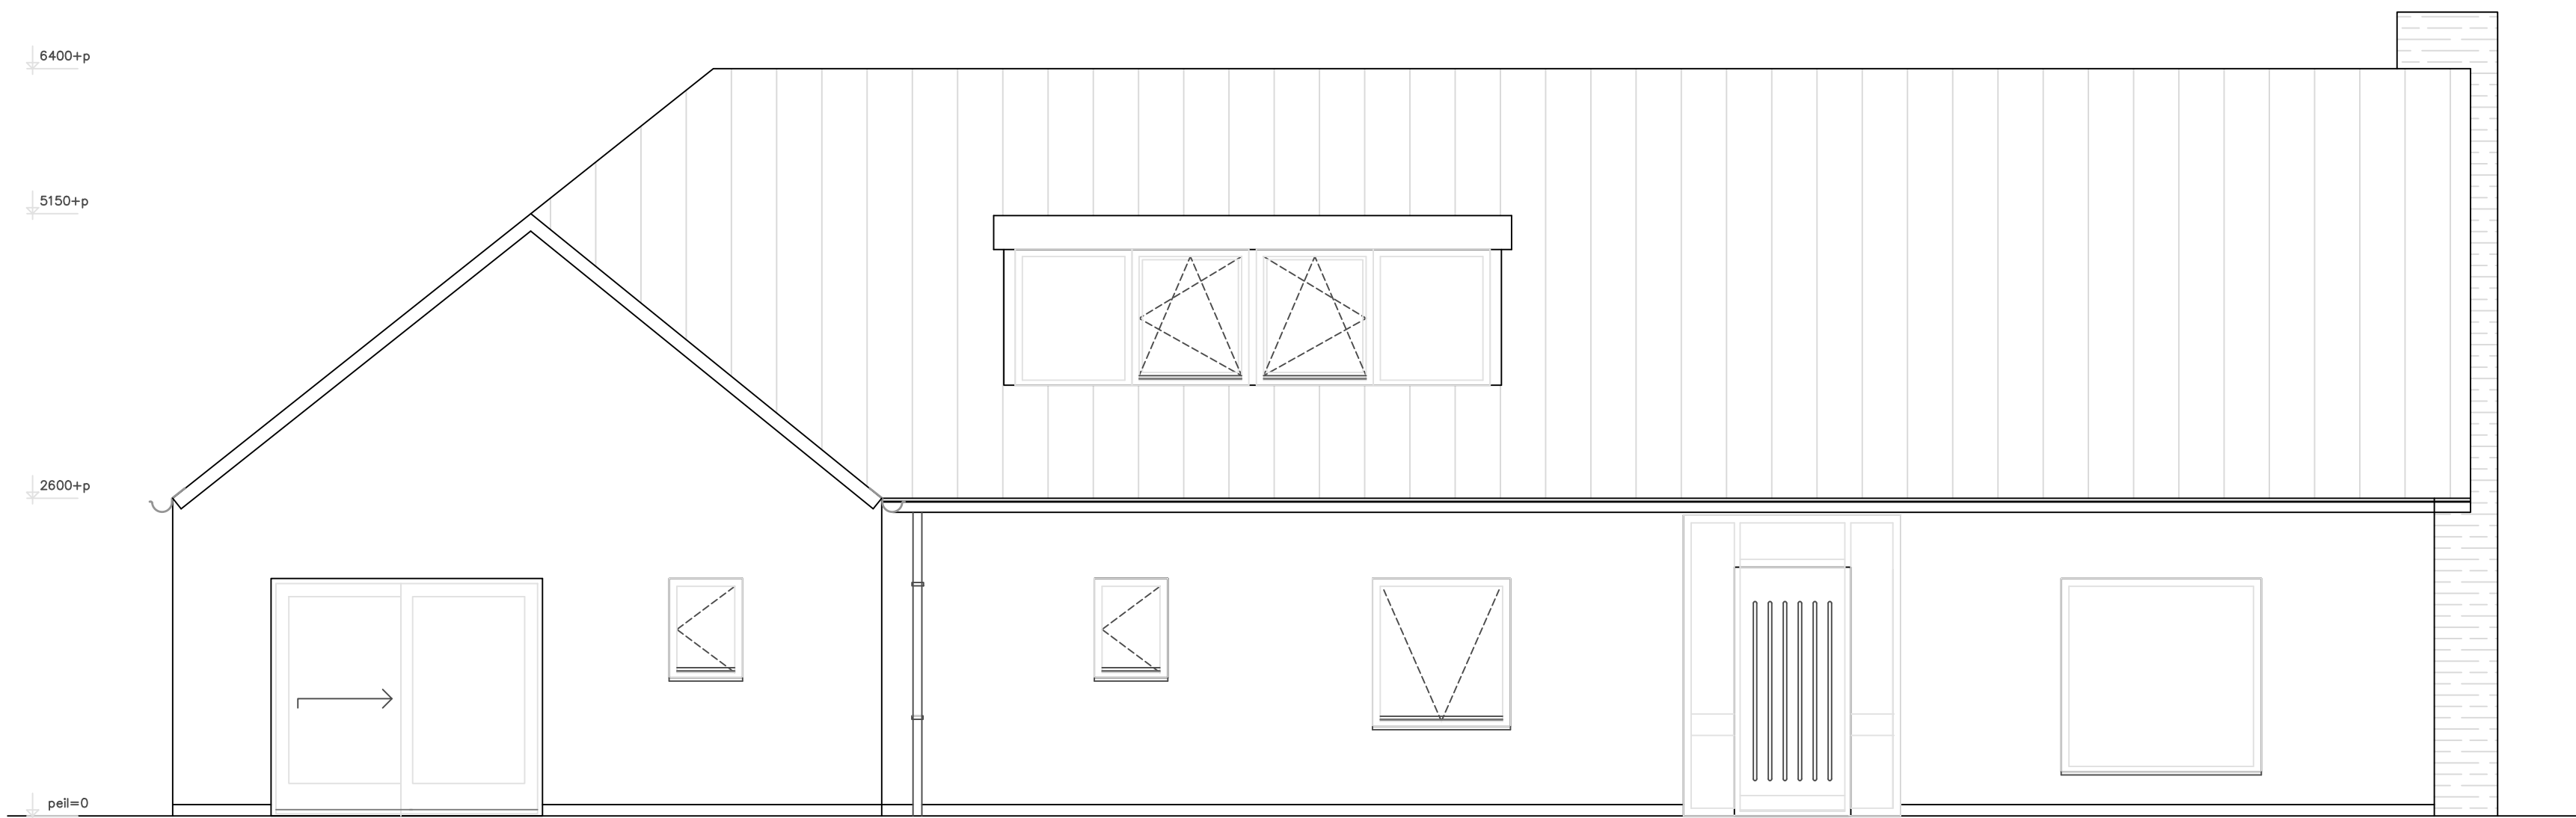




Voorgevel

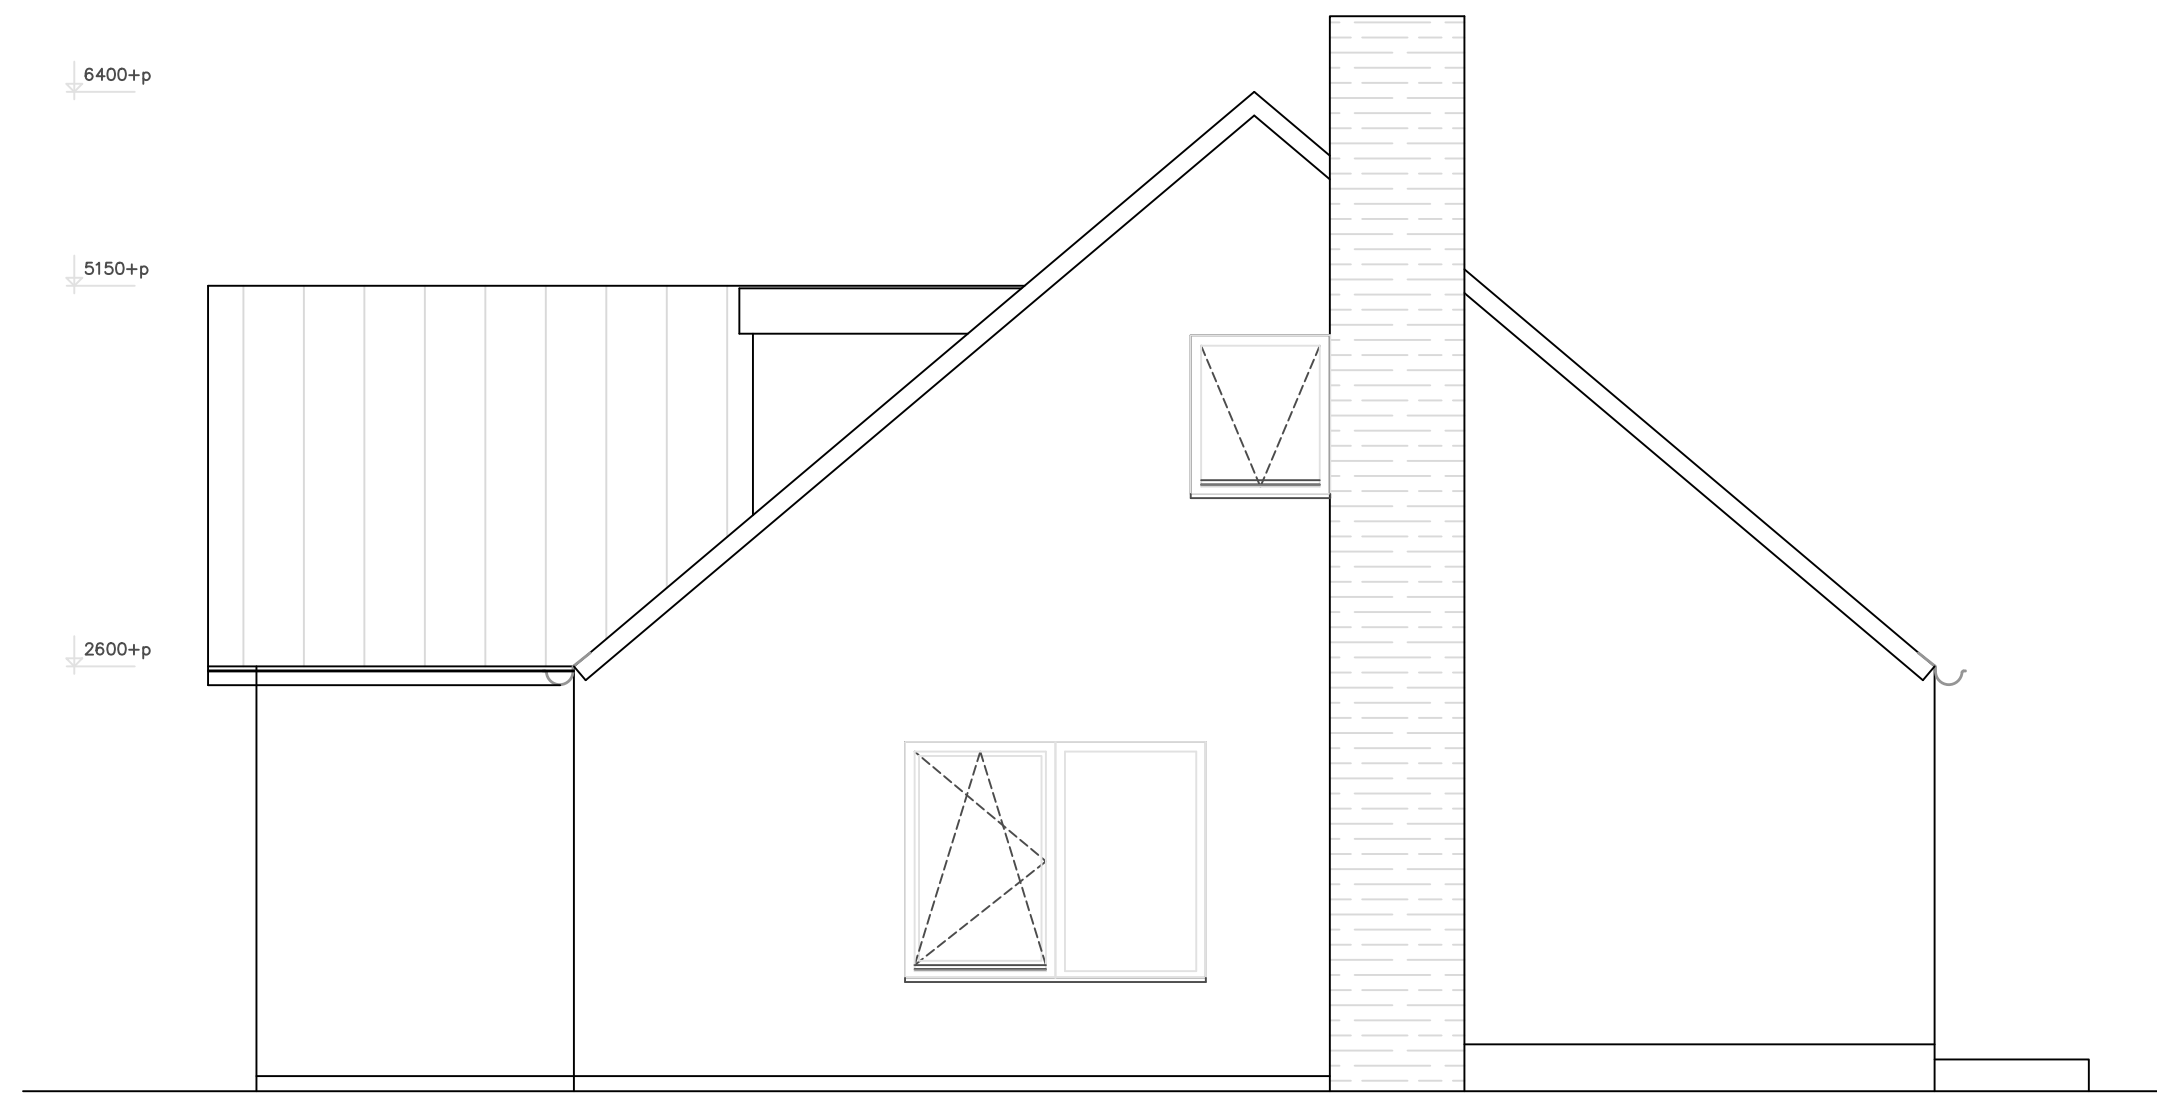

Rechter zijgevel

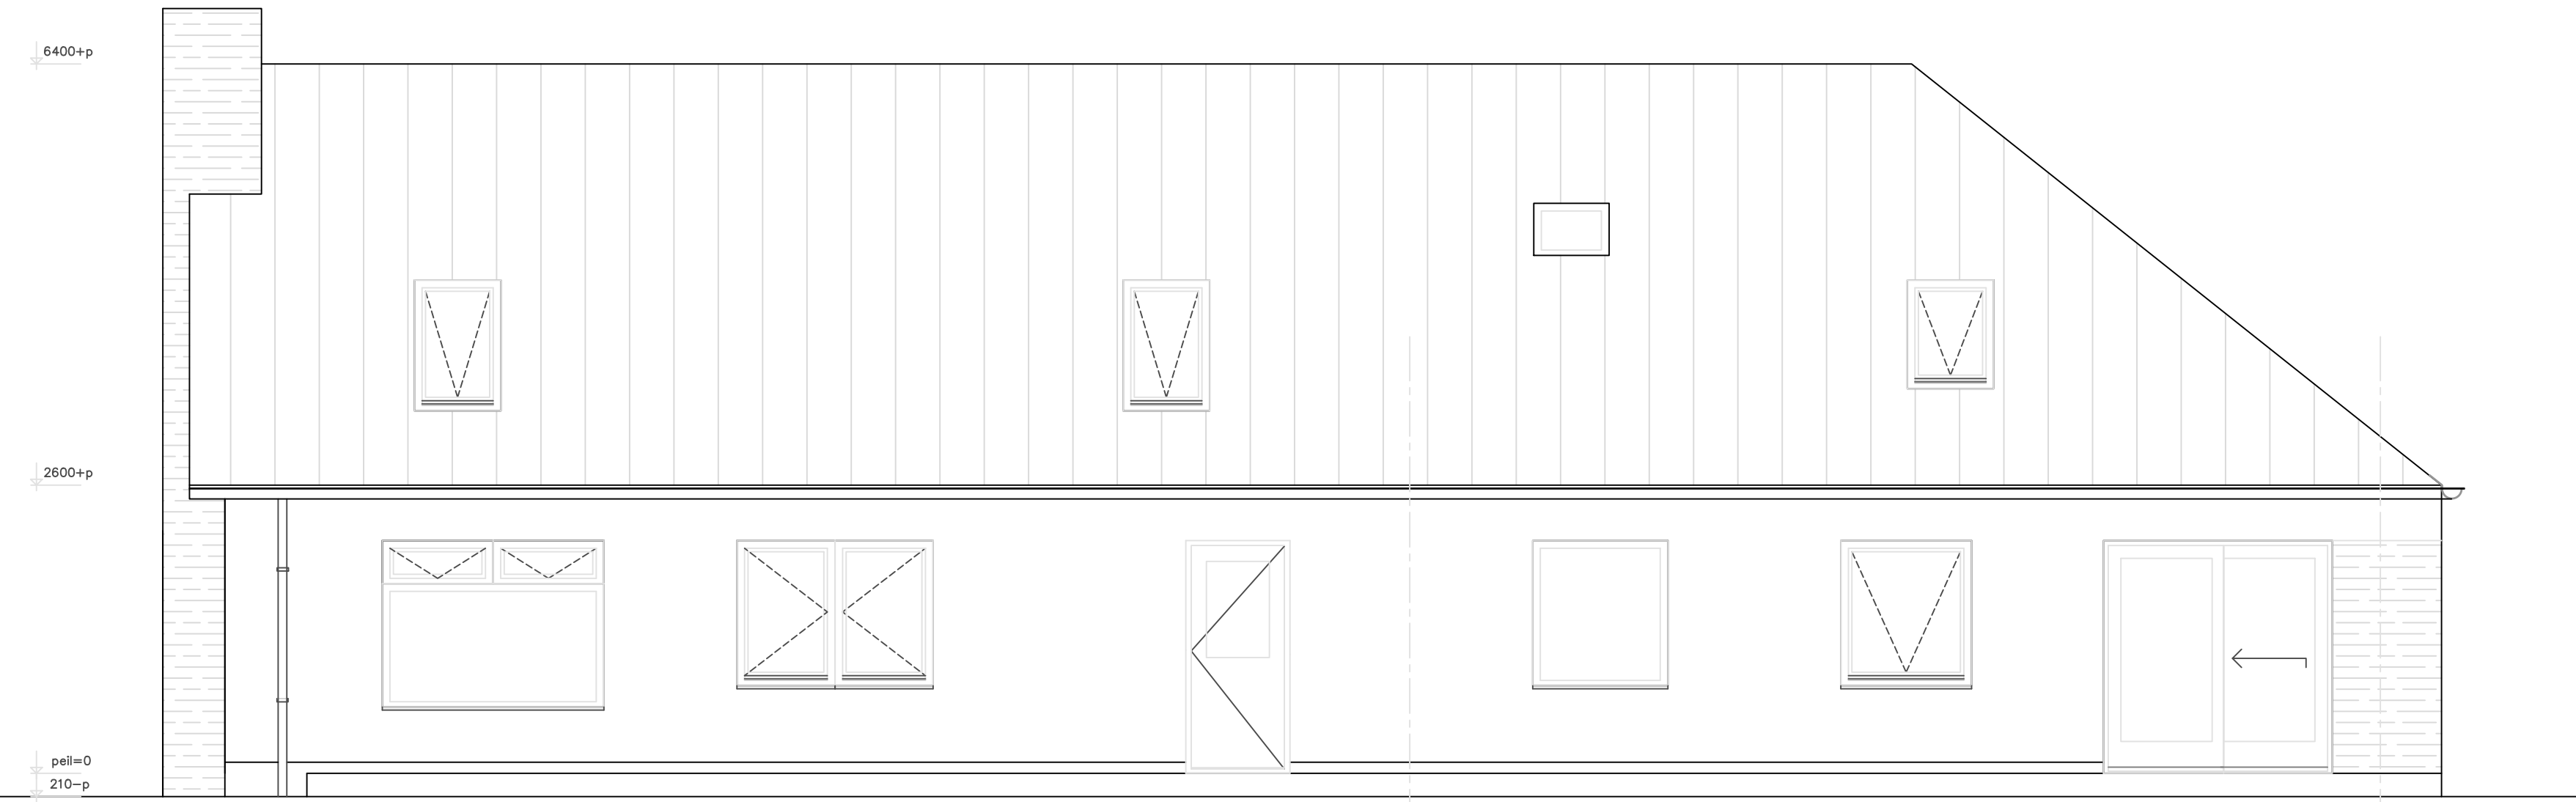

Achtergevel

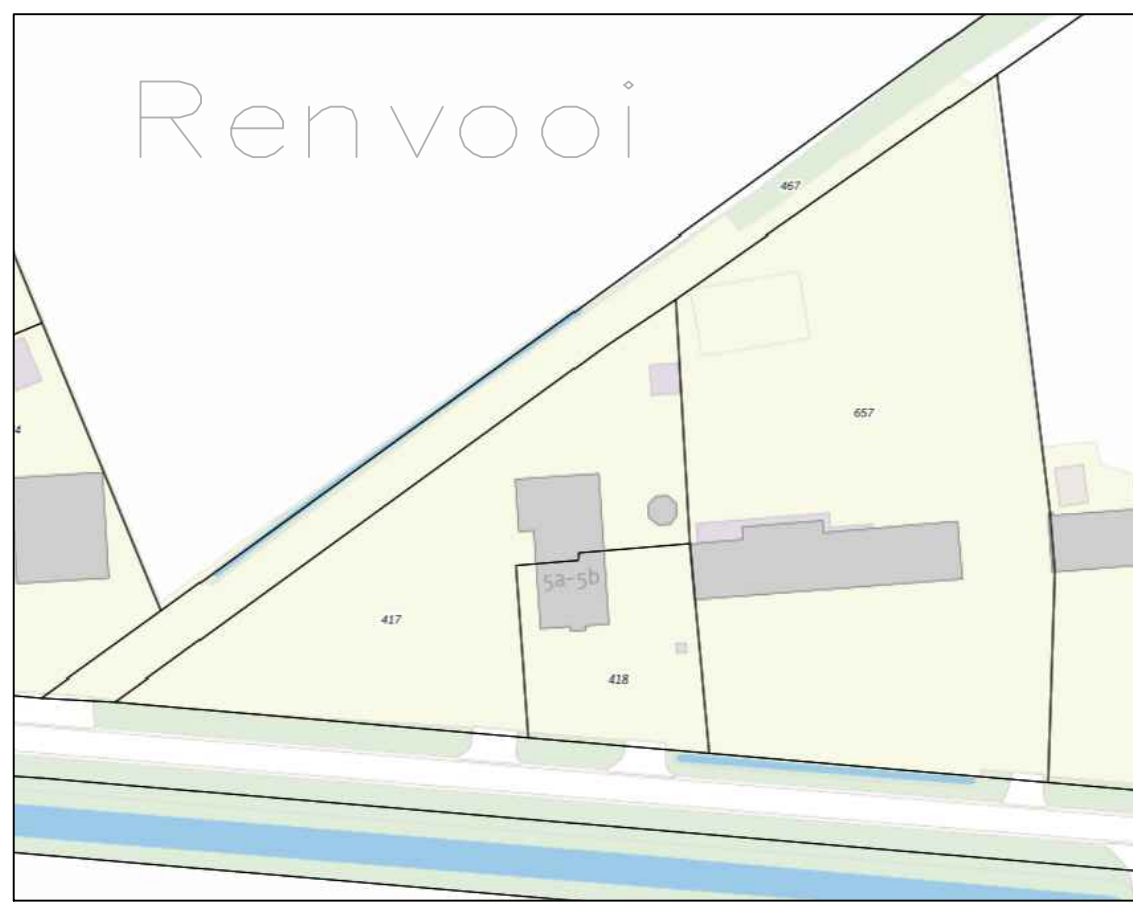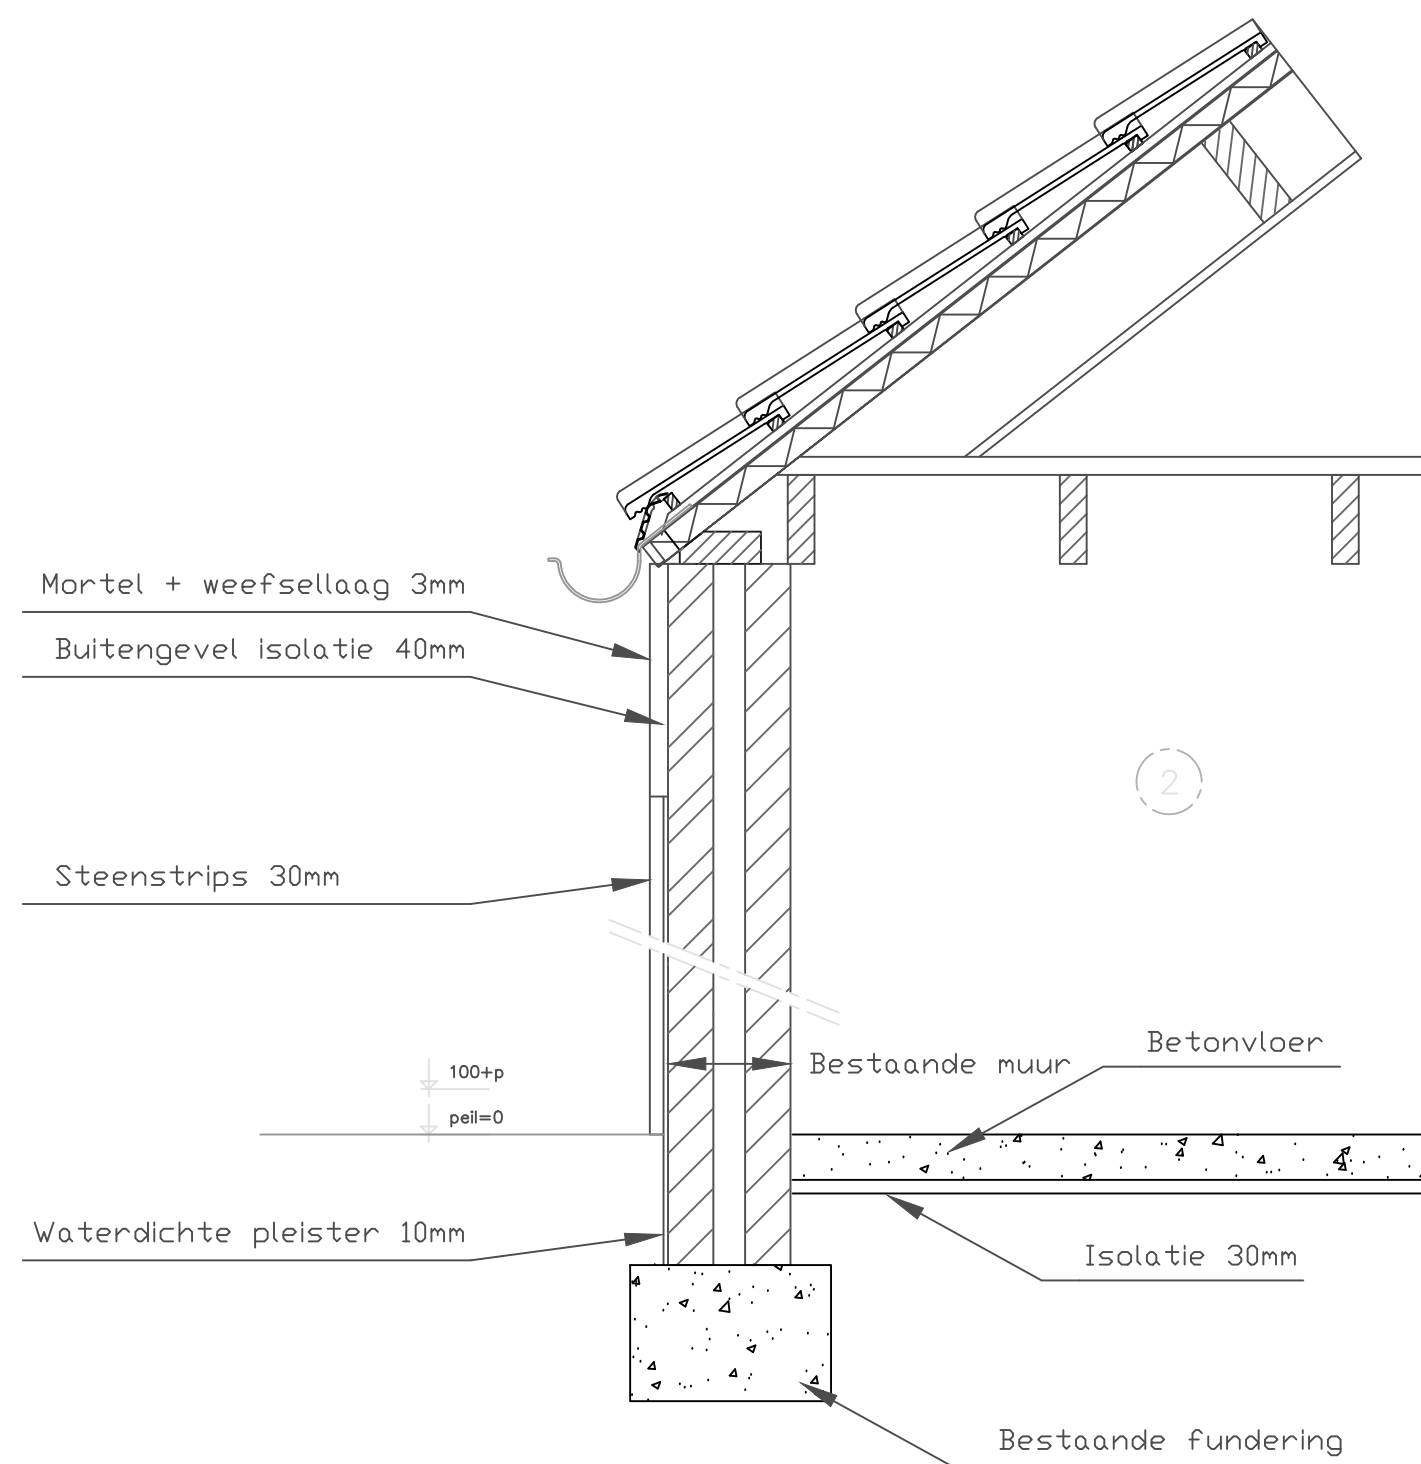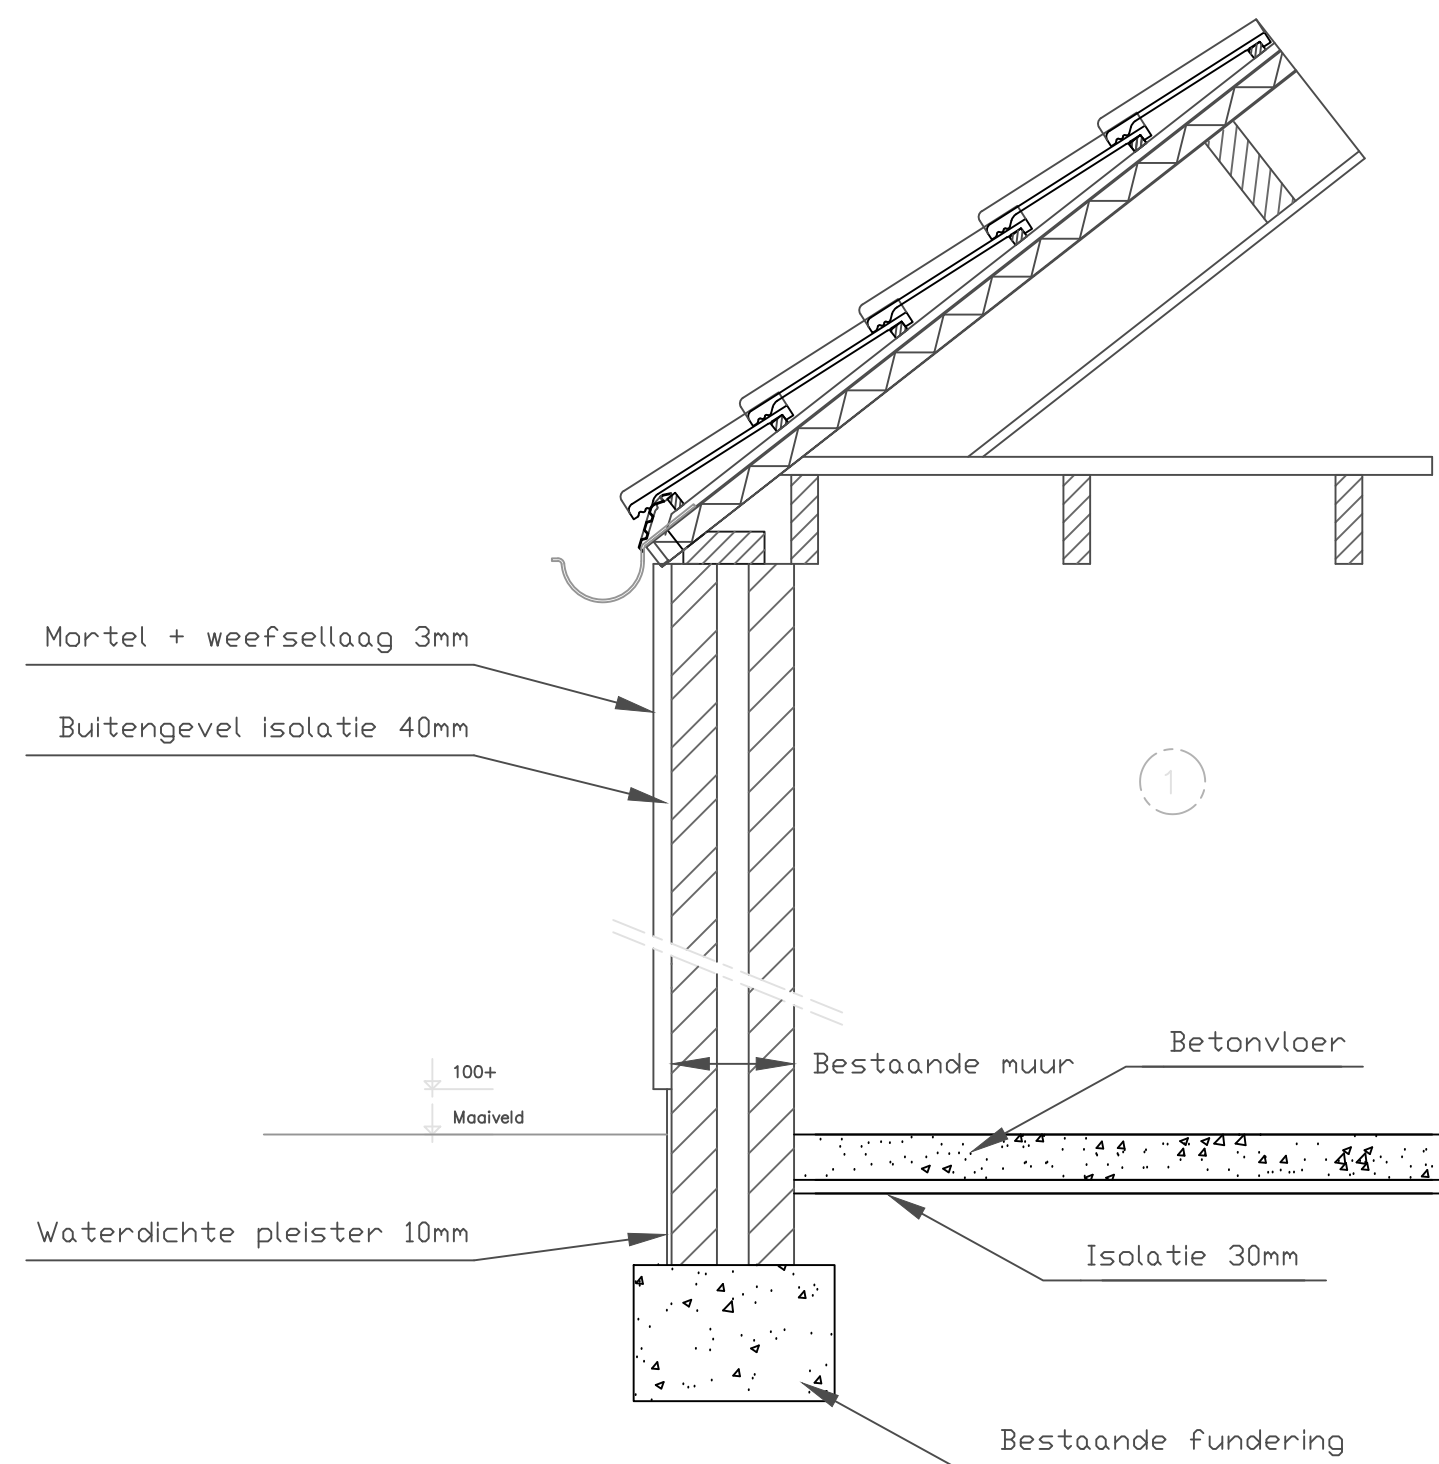

G. TIMMERS Berksteedijk 5a/b 5757PG DIELSEL Tel.: 06-2222 5563		Werk no. 0005	
Werk		WOONHUIS	
Gemeente		DEURNE	
Opdrachtgever		blad no. B1	
Datum		10-07-2023	
Schaal		1:50	