


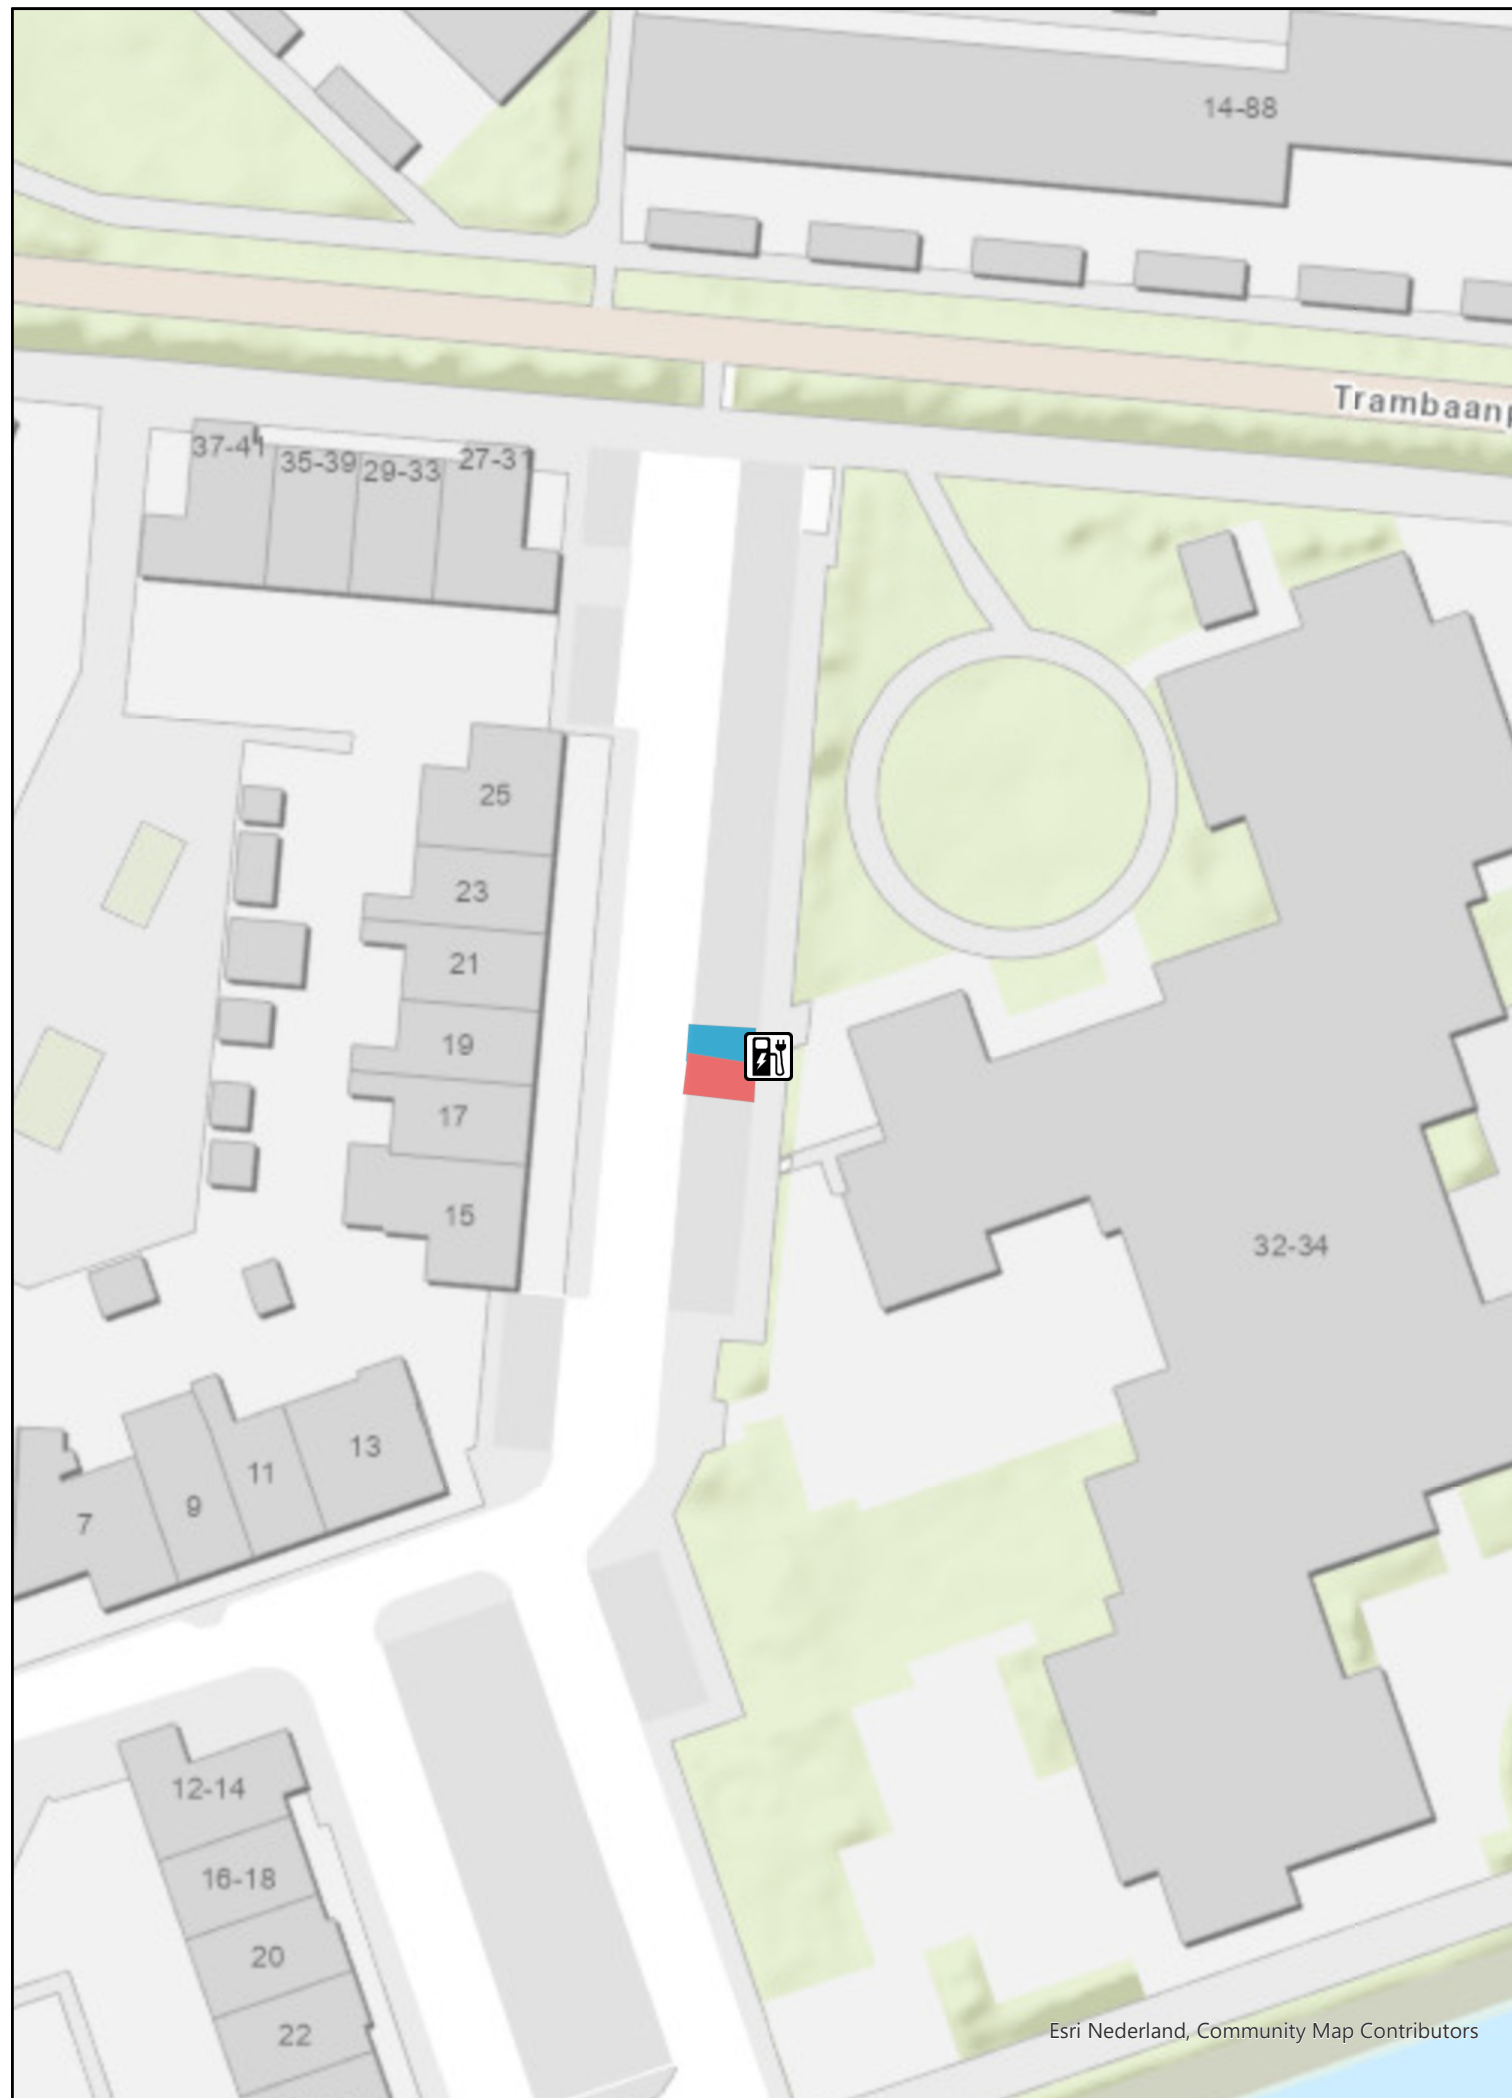

Tekening verkeersbesluit

Oplaadpunt elektrische voertuigen
Brasem 19

Laadpalen



gerealiseerd



aanvraag met verkeersbesluit

Layer



parkeervak uitsluitend voor opladen elektrische voertuigen



ingericht

RIS-nummer:

Aanvraagnummer: R4304-5-0009539

Zaaknummer: 121430-2023

Tekening no.: 23-042-009

Print: 7-9-2023 14:40

Formaat: A3

Schaal 1:500

