


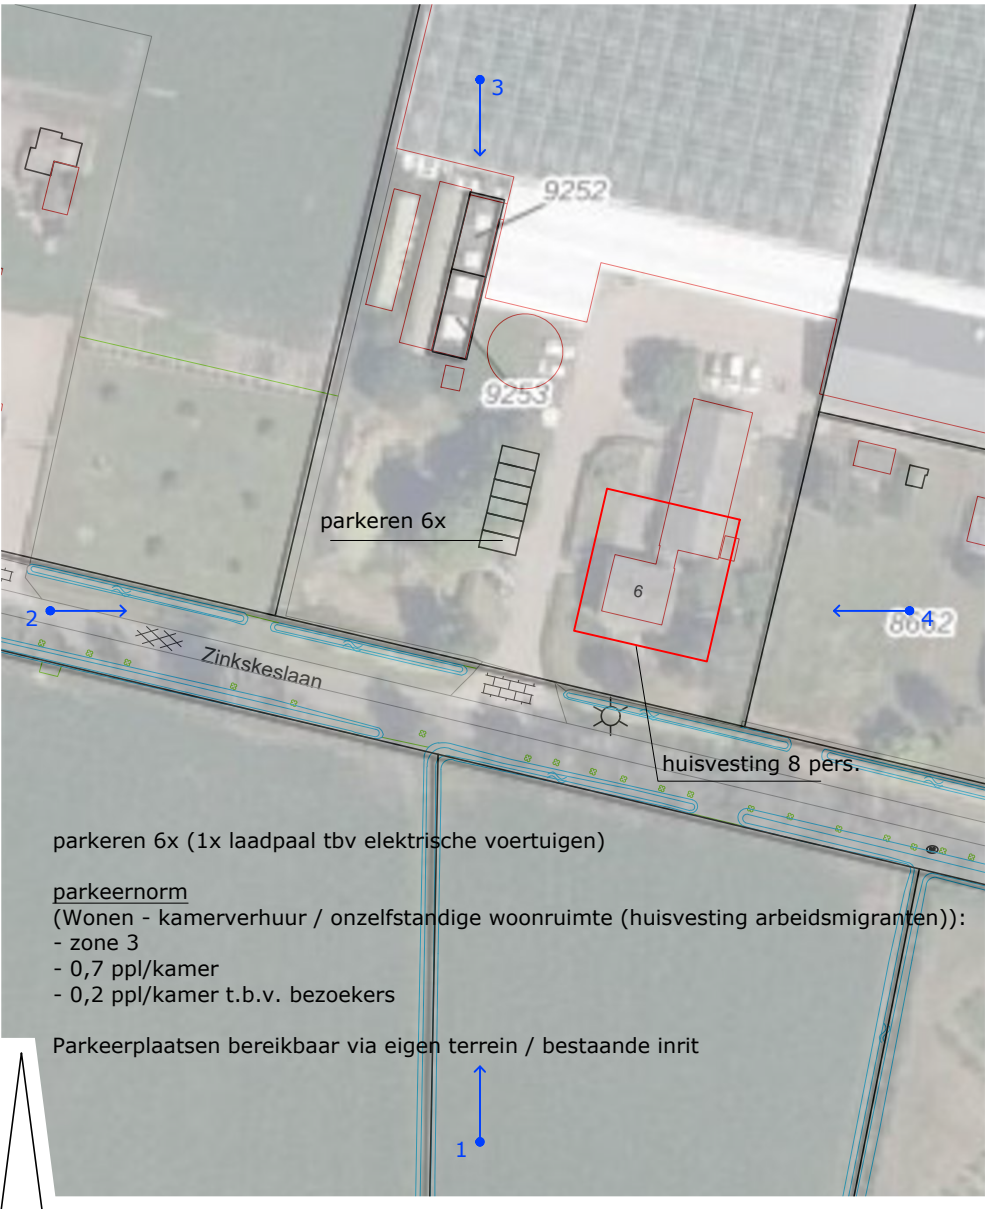

parkeernorm
(Wonen - kamerverhuur / onzelfstandige woonruimte (huisvesting arbeidsmigranten)):
- zone 3
- 0,7 ppl/kamer
- 0,2 ppl/kamer t.b.v. bezoekers

Parkeerplaatsen bereikbaar via eigen terrein / bestaande inrit

kadastrale gem. : Deurne
sectie : H
nummer(s) : 9235
schaal : 1:1000

project : Wijziging gebruik best. woning tbv 8 arb.migranten Zinkseslaan 6 Helenaveen
opdrachtgever : [REDACTED]

fase : Vergunningstekening
onderwerp : fotoreportage, situatie

projectleider : G. Pouls
tekenaar : FHN
projectnummer : M230146

bladnummer : B00
bladformaat : A3
schaal : nvt
datum : 14-09-2023