



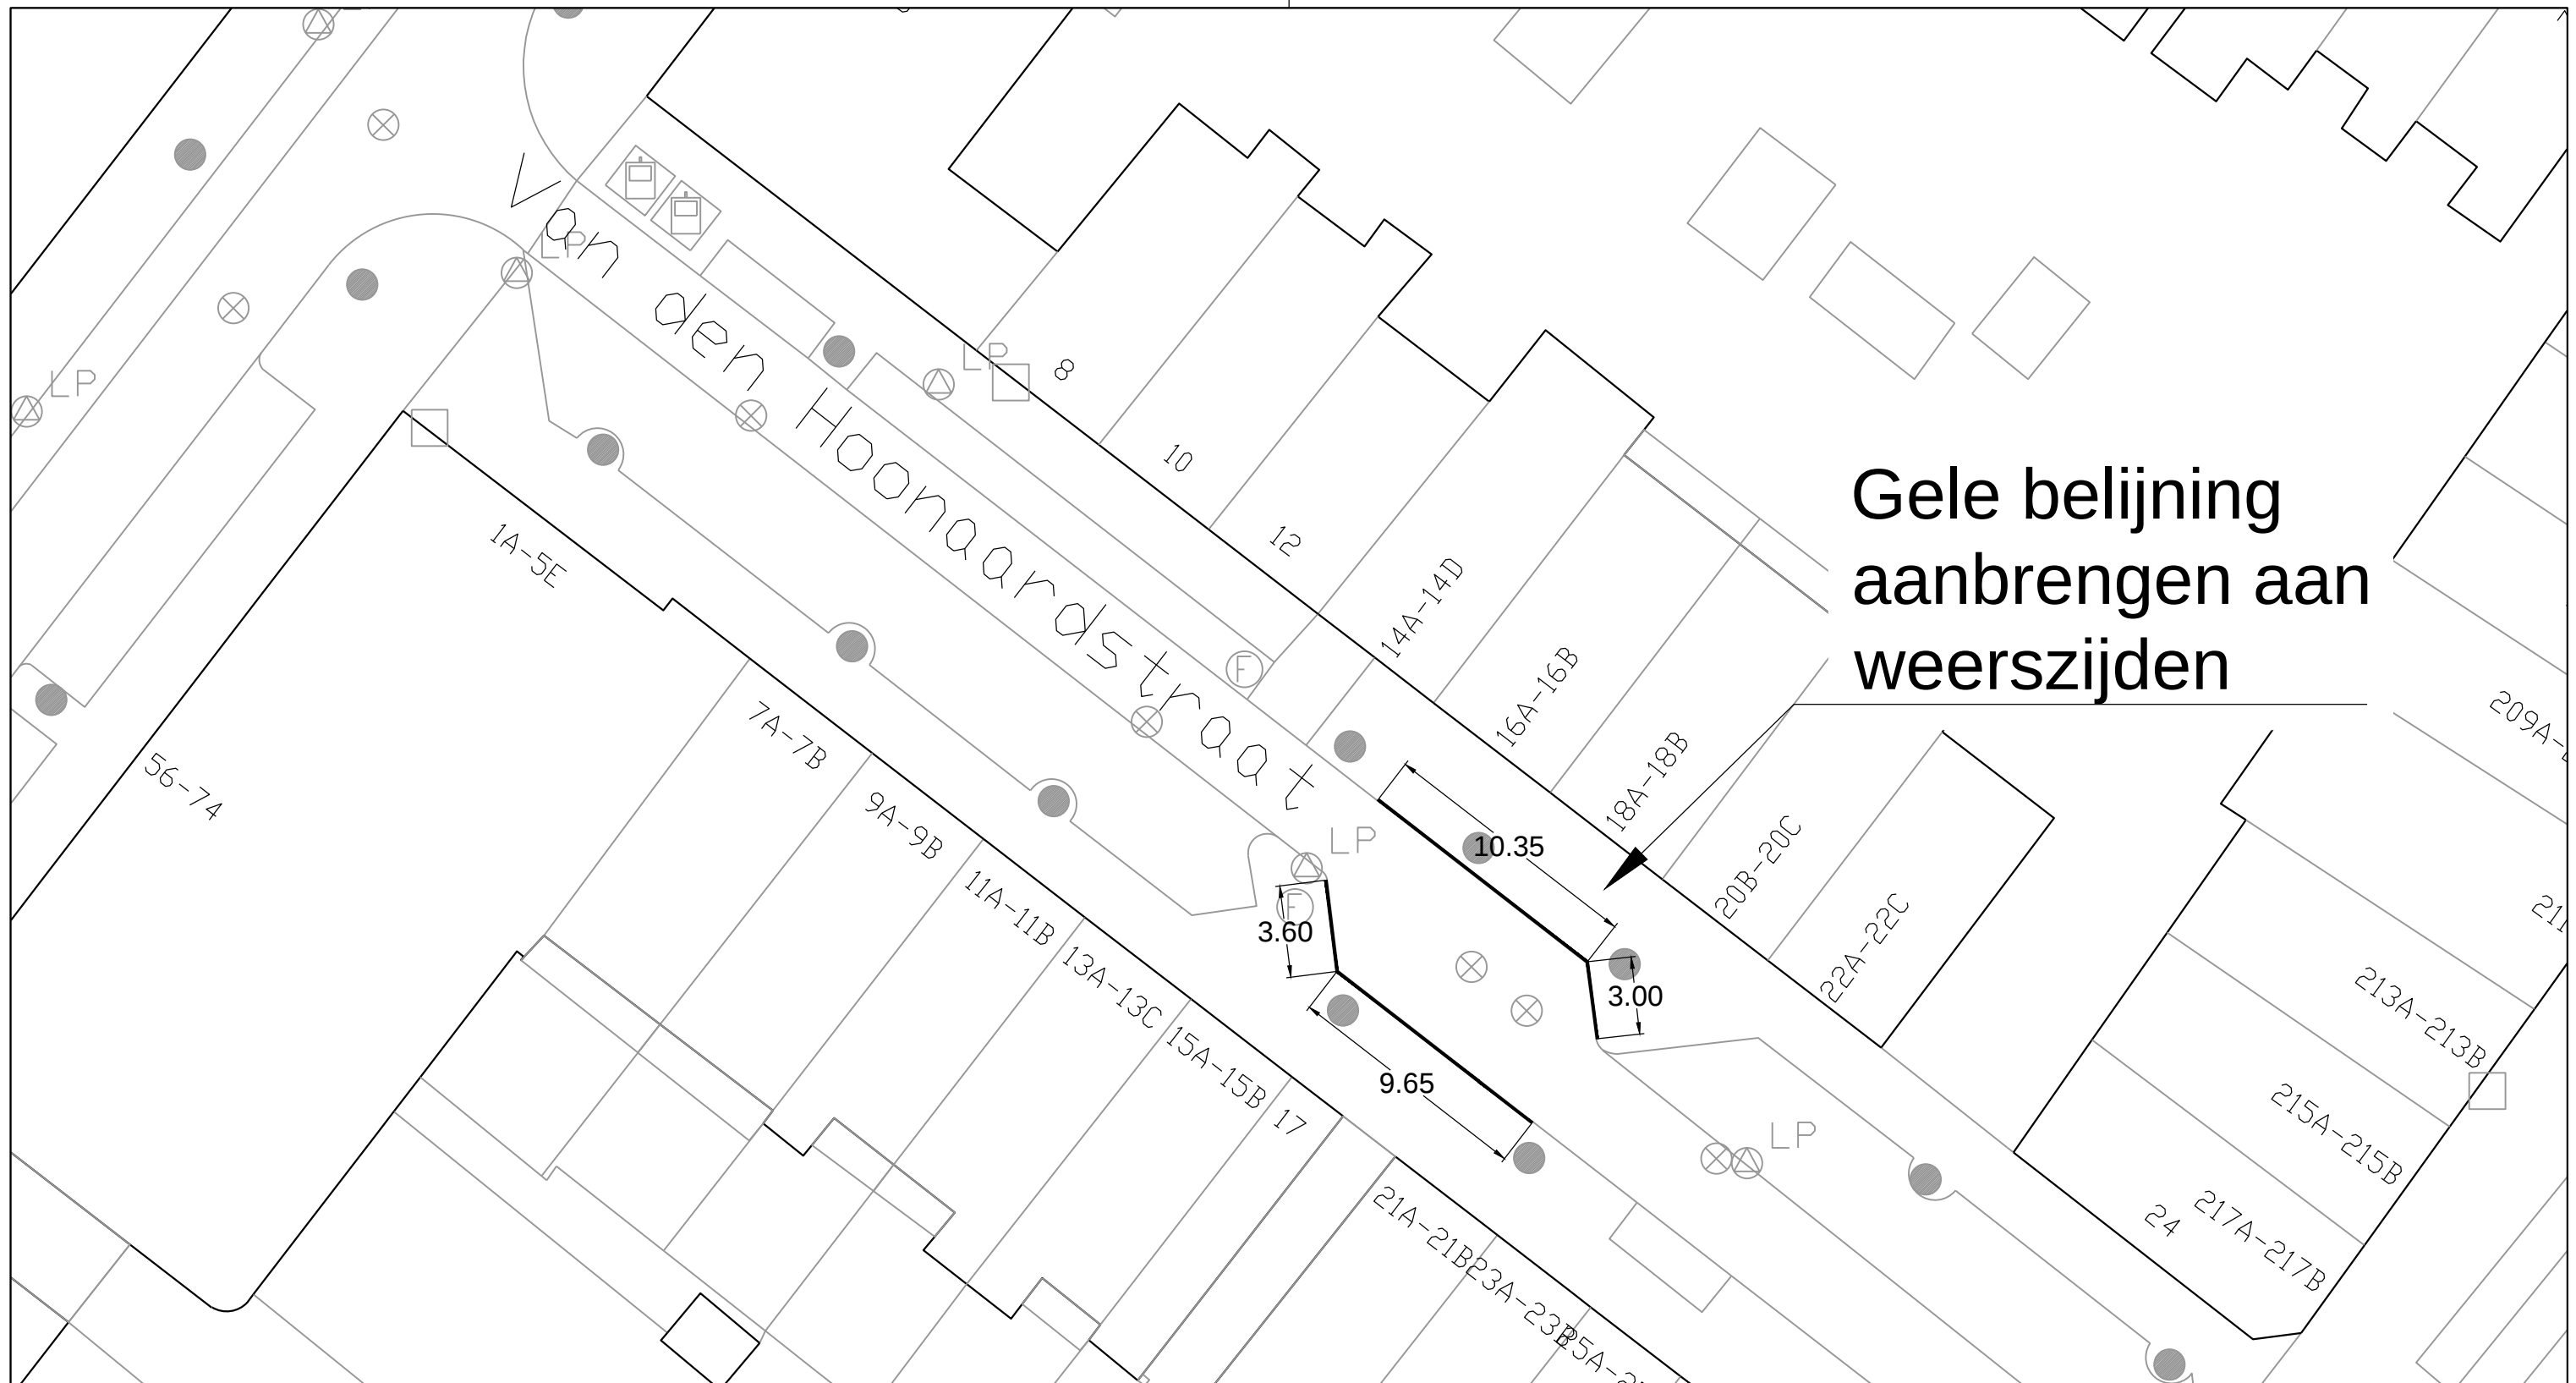

Gele belijning
aanbrengen aan
weerszijden

MN	04-07-2023	
Getekend door	Datum	Versie

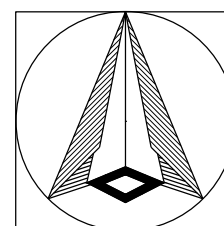

Schetsvoorstel
Van den Hoonaardstraat
Gele belijning

Schaal: 1:250
Formaat: A3
Buurt:



**Gemeente
Rotterdam**
Stadsontwikkeling
Mobiliteit

Bestandsnaam: SO_Van den Hoonaardstraat_gele belijning.dwg
Bladnr:
TE - 23 / -----
1/1