
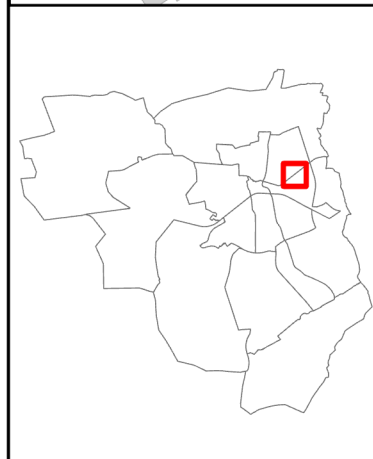


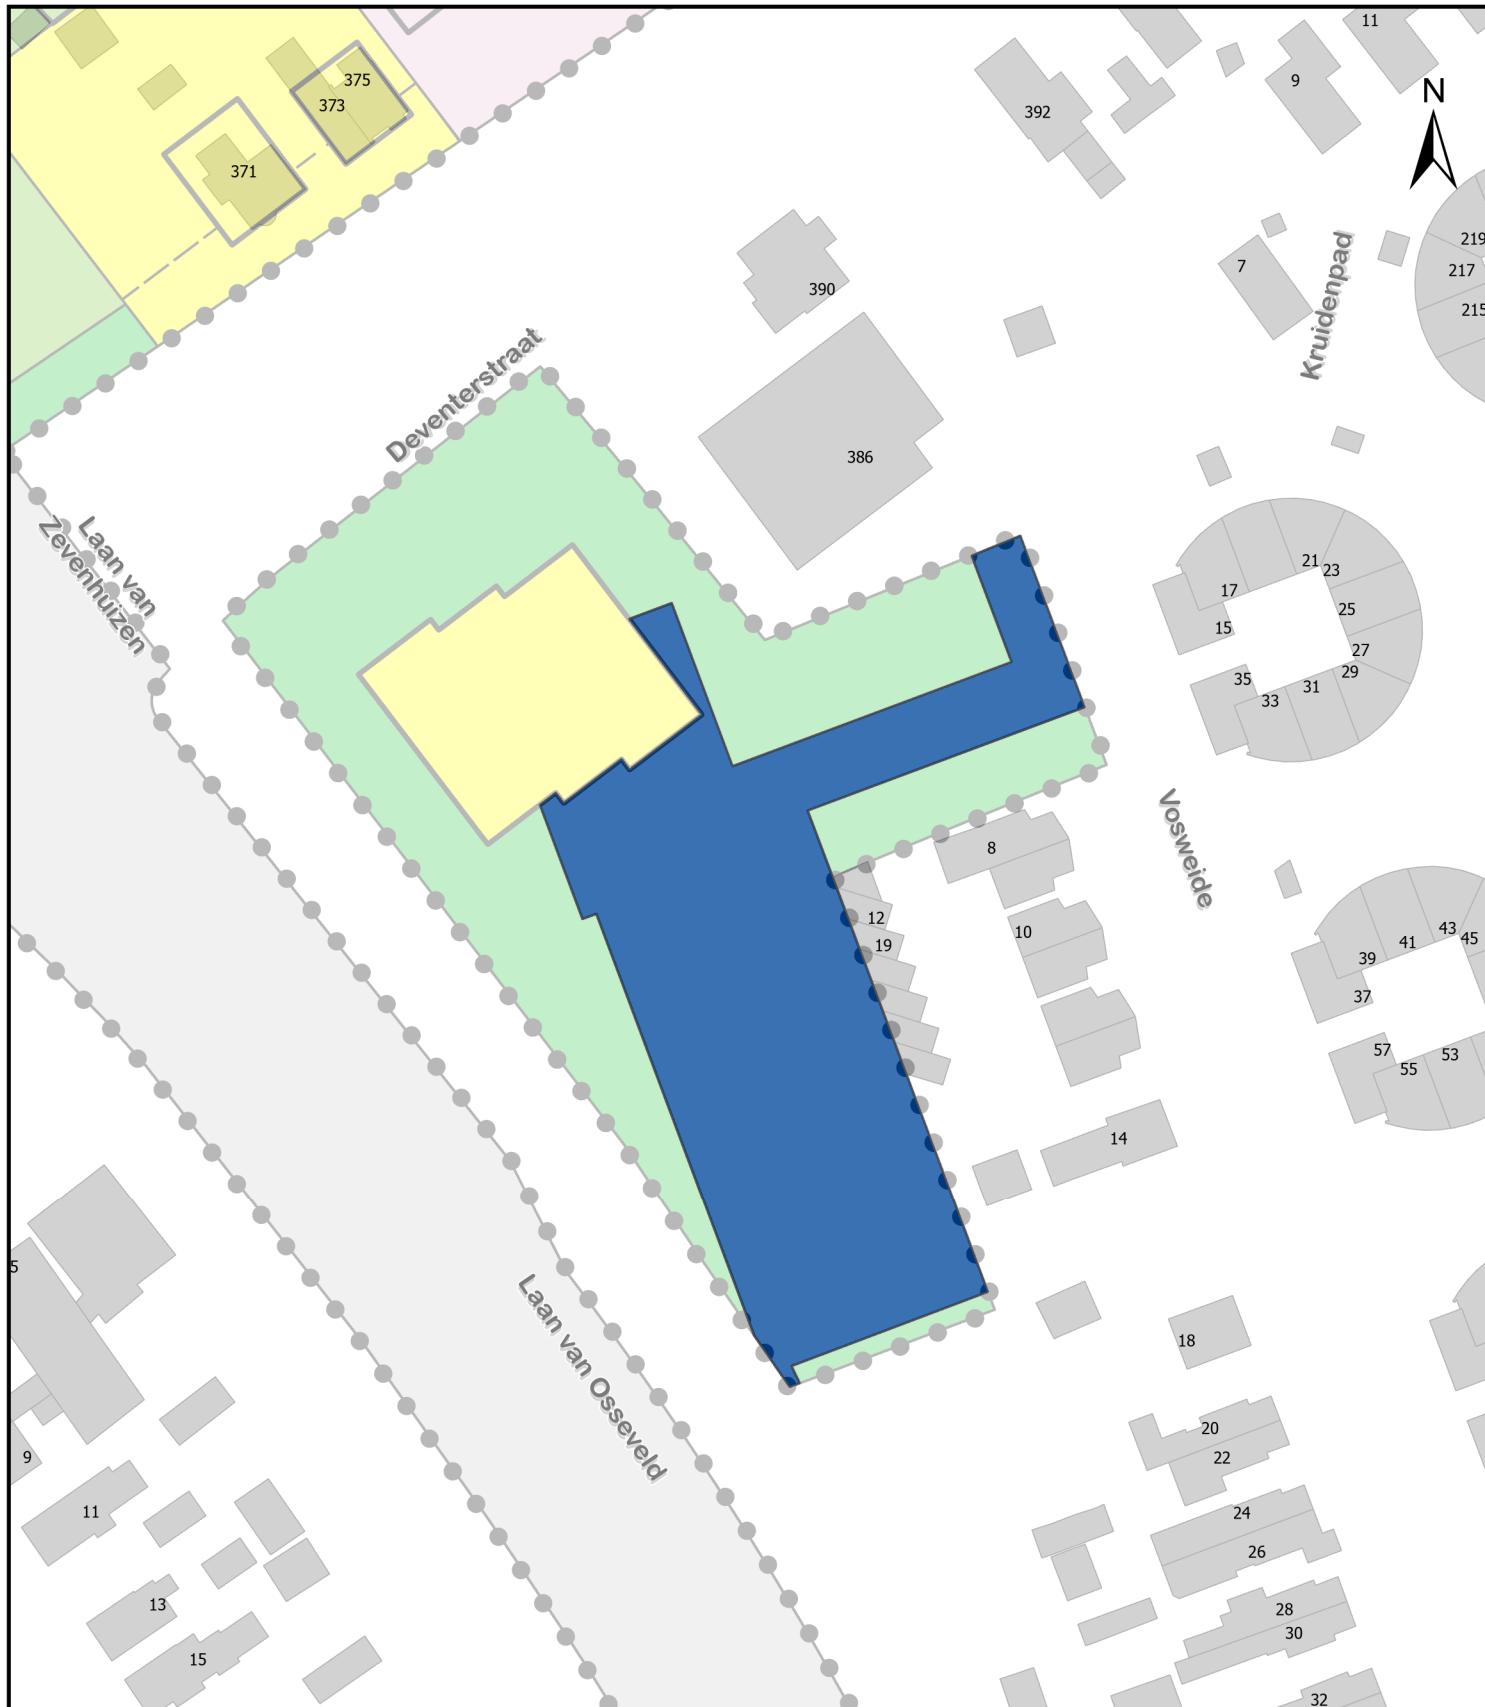

Opname nieuwe straten

- Nieuwe straatnaam Voshof (Straatnaamcode: 07586)
- Bestemmingsplangebied
- Bouwvlak
- Functieaanduiding
- Bouwaanduiding
- Maatvoering
- Figuur

Buurtcode: 06-03 Osseveld-Oost
Woonplaatscode: 3560 Apeldoorn

Eenheid Informatie - Informatie- & Georegistraties

Referentie: 1129342
Datum: 8-8-2023
Schaal 1:1.000

