


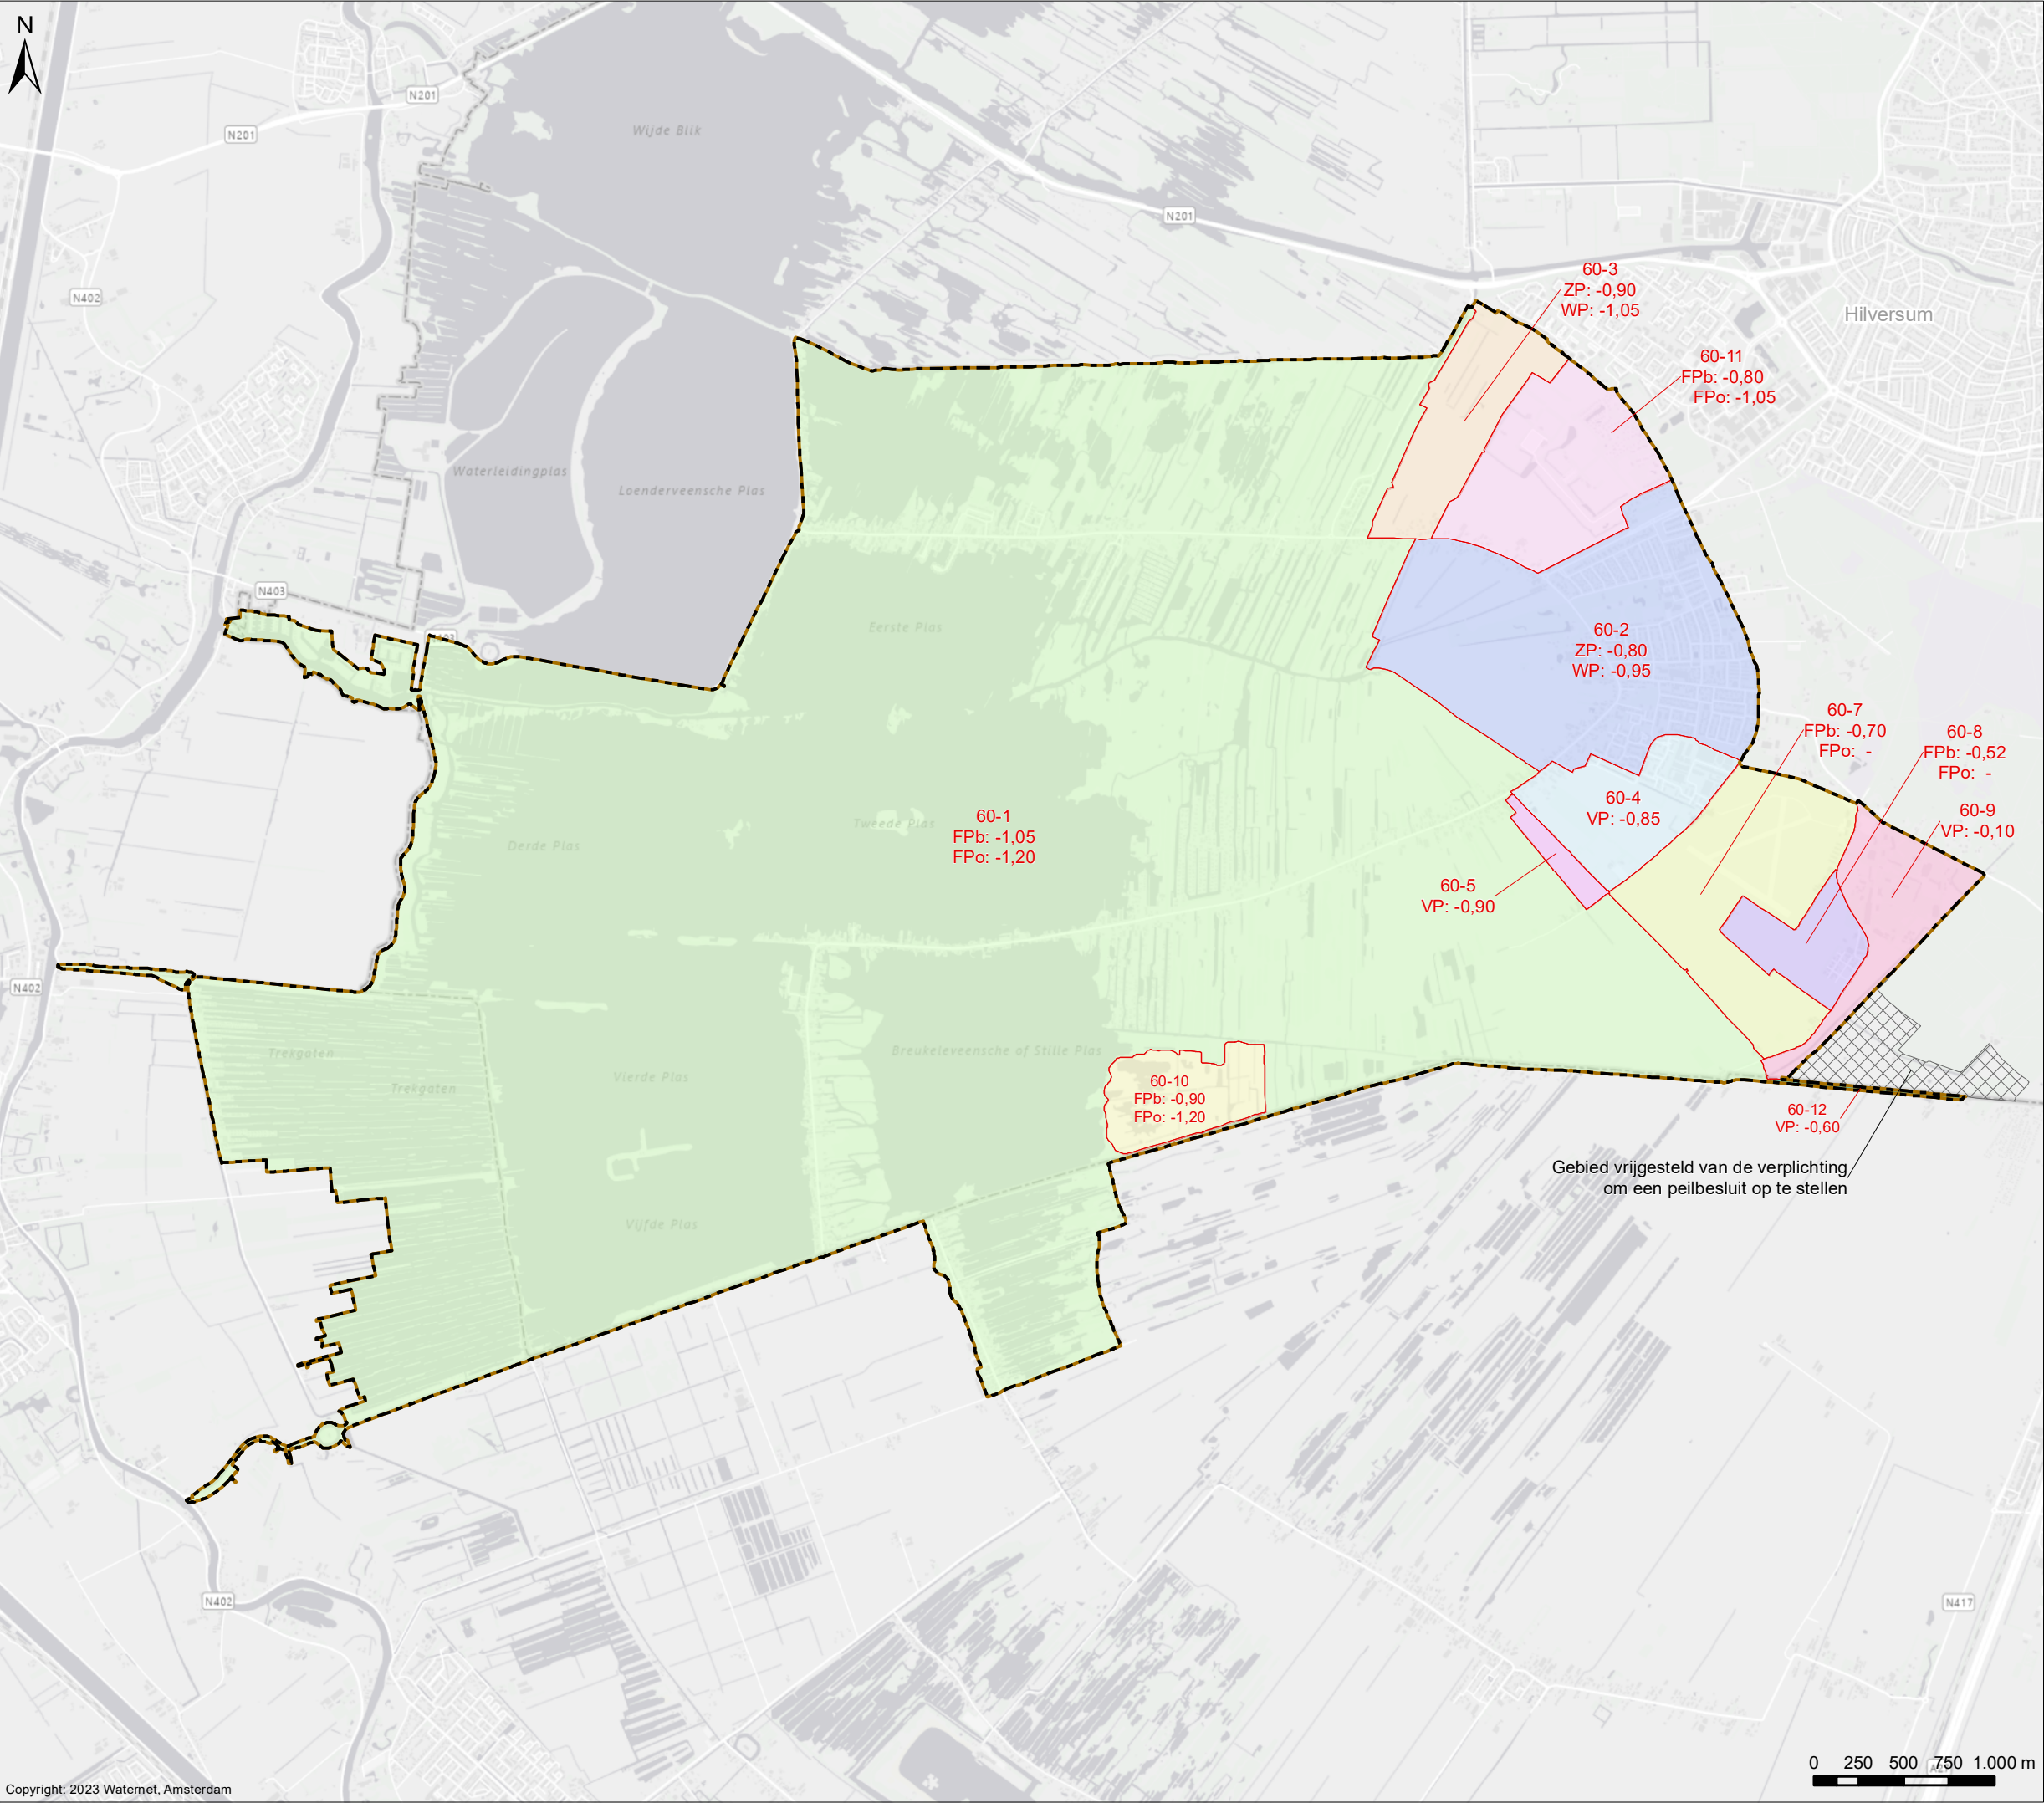

GEDEELTELIJKE AANPASSING

Muyevelde

Vastgesteld op xx-xx-xxxx

Verklaring

Peilgebieden volgens actualisering peilbesluit 2023

Streefpeil

VP

Vast peil

ZP

Zomerpeil

WP

Winterpeil

FPb

Flexibel peil - bovengrens

FPo

Flexibel peil - ondergrens

Peilen in m. t.o.v. NAP

Peilbesluitgrens Muyevelde

Gebied vrijgesteld van de verplichting om een peilbesluit op te stellen

Afvoergebiedgens Muyevelde

Vastgesteld door het Algemeen Bestuur van het Waterschap Amstel, Gooi en Vecht bij besluit BBV xx.xxxx d.d. xx-xx-xxxx

dr. J.J. Sylvester
Dijkgraaf

G. Nottelman
Secretaris-directeur

Bezoekadres:
Korte Ouderkerkdijk 7
1096 AC Amsterdam
Tel. 0900-9394