


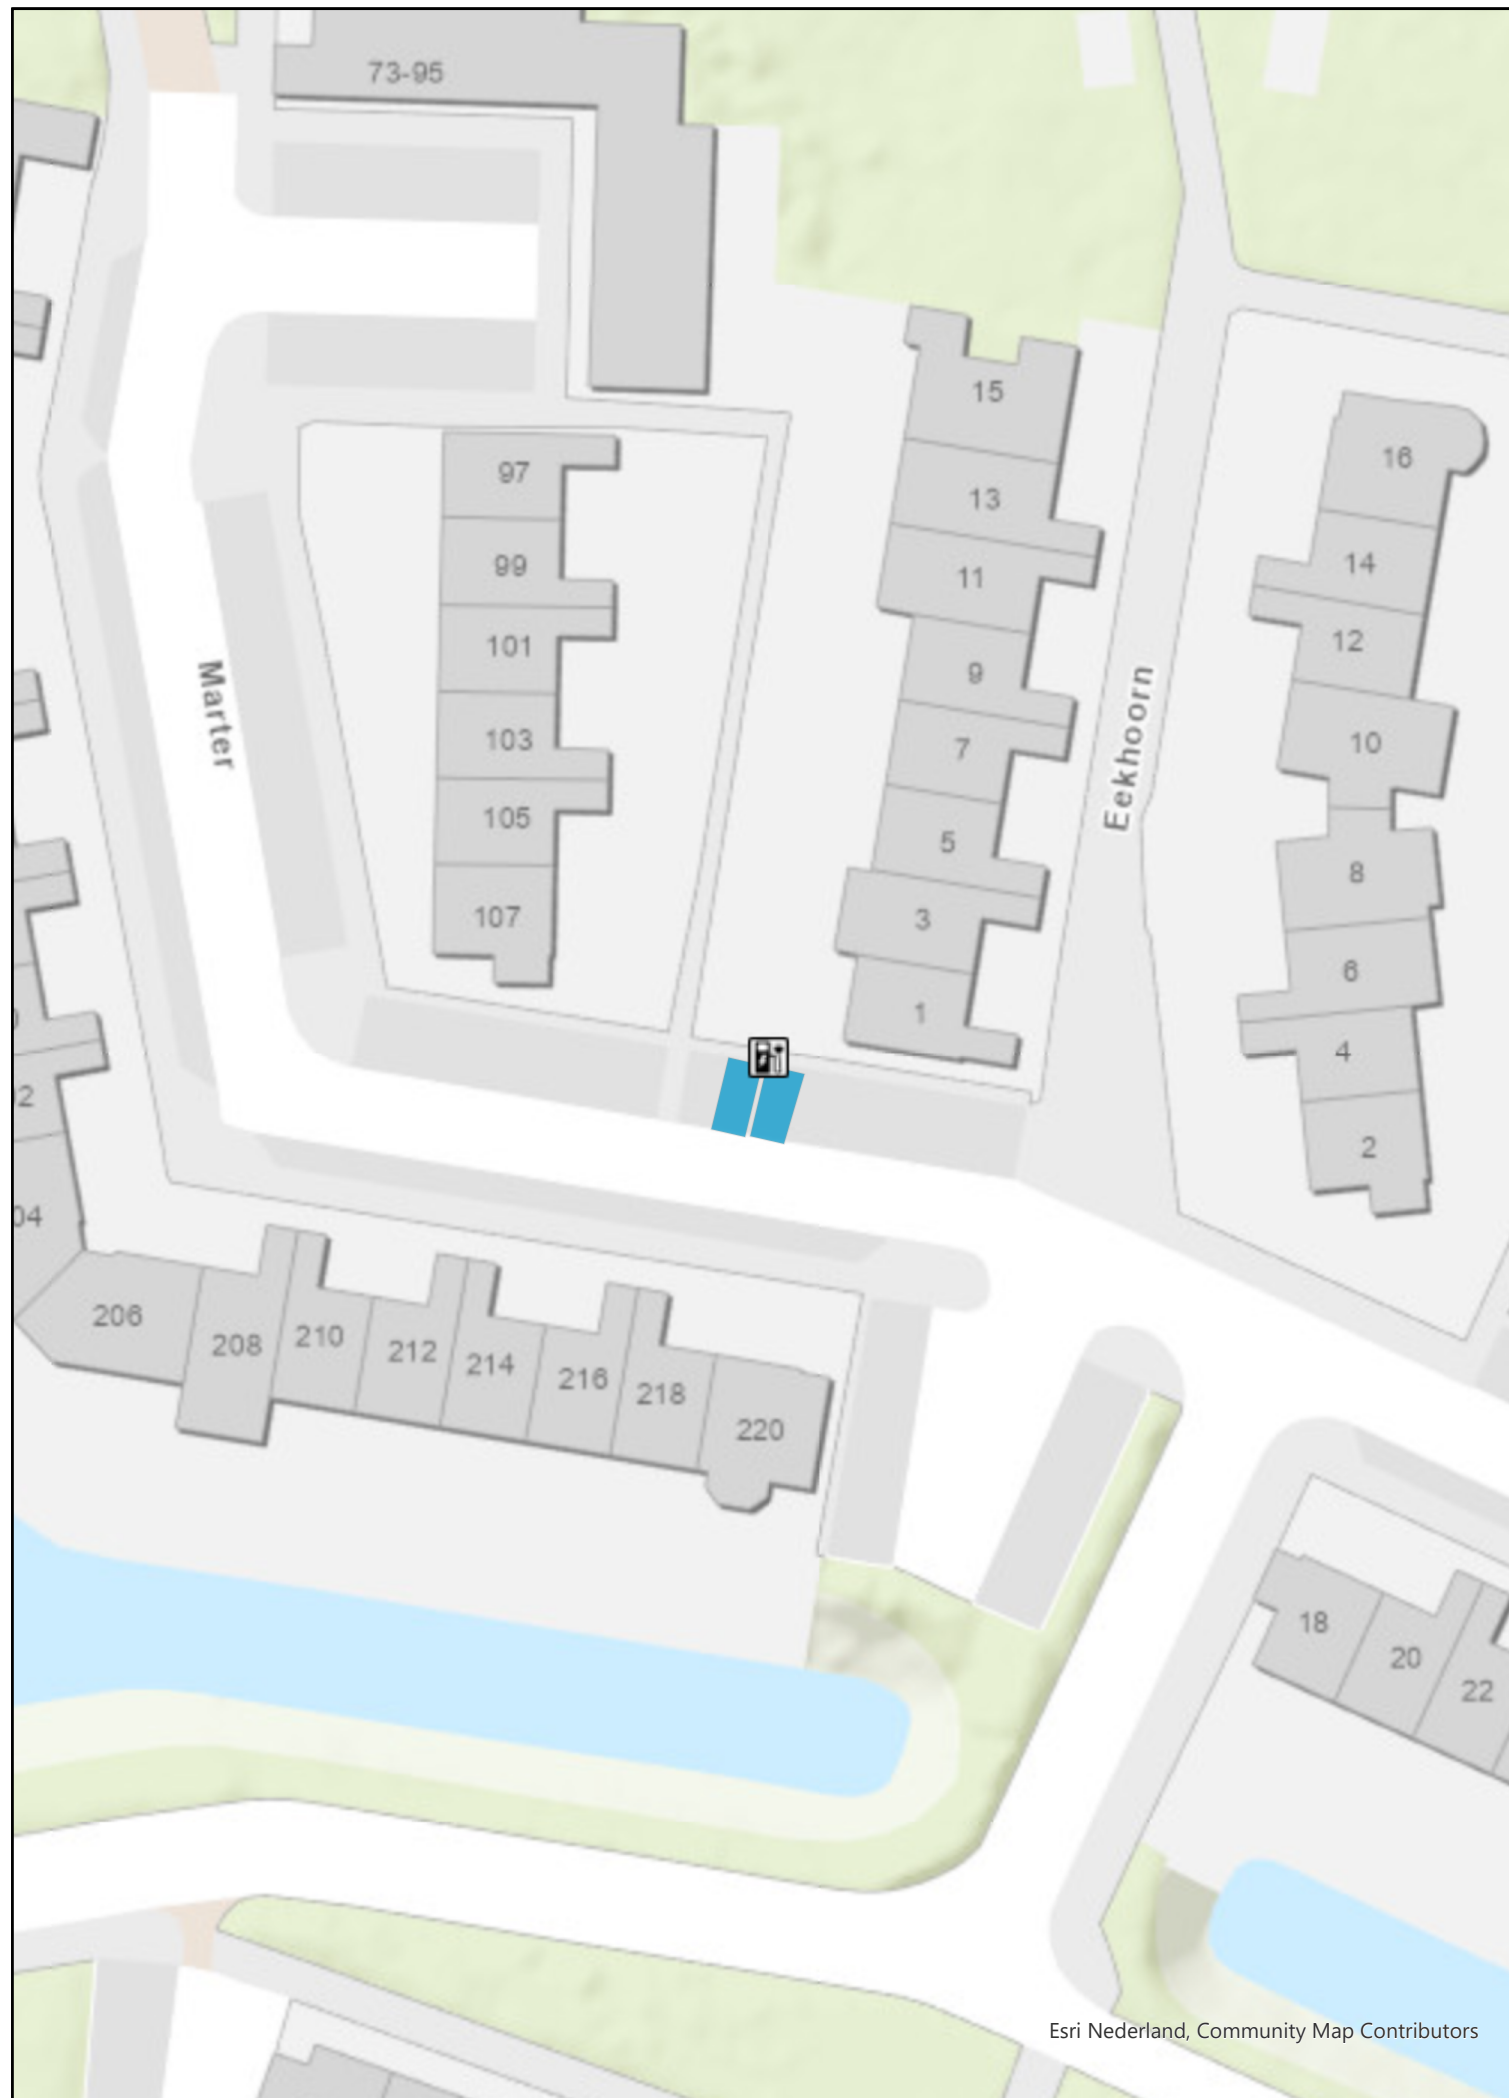

Tekening verkeersbesluit

Oplaadpunt elektrische voertuigen

Marter 220

laadpalen



in gebruik



in ontwikkeling

Layer



parkeervak uitsluitend voor opladen elektrische voertuigen



ingericht

RIS-nummer: 2022 0340

Aanvraagnummer: R1991-5-0004488

Zaaknummer: 118388-2023

Tekening no.: 22-042-019

Print: 12-6-2023 17:03

Formaat: A3

Schaal 1:500

