

# Gerritslanderdijkje 18 Den Burg - Wijzigingsprocedure 'erf'

## Bestemmingsplan Buitengebied - Kaart 01 Huidige kaart bestemmingsplan\*\*

**A-BDR** Agrarisch - Binnenduinrand


**(e)** erf

**ad**  
**2** maatvoering wonen



\*\*NB: Dubbelbestemmingen en gebiedsaanduidingen die niet zijn weergegeven blijven wel van toepassing

Schaal 1:750

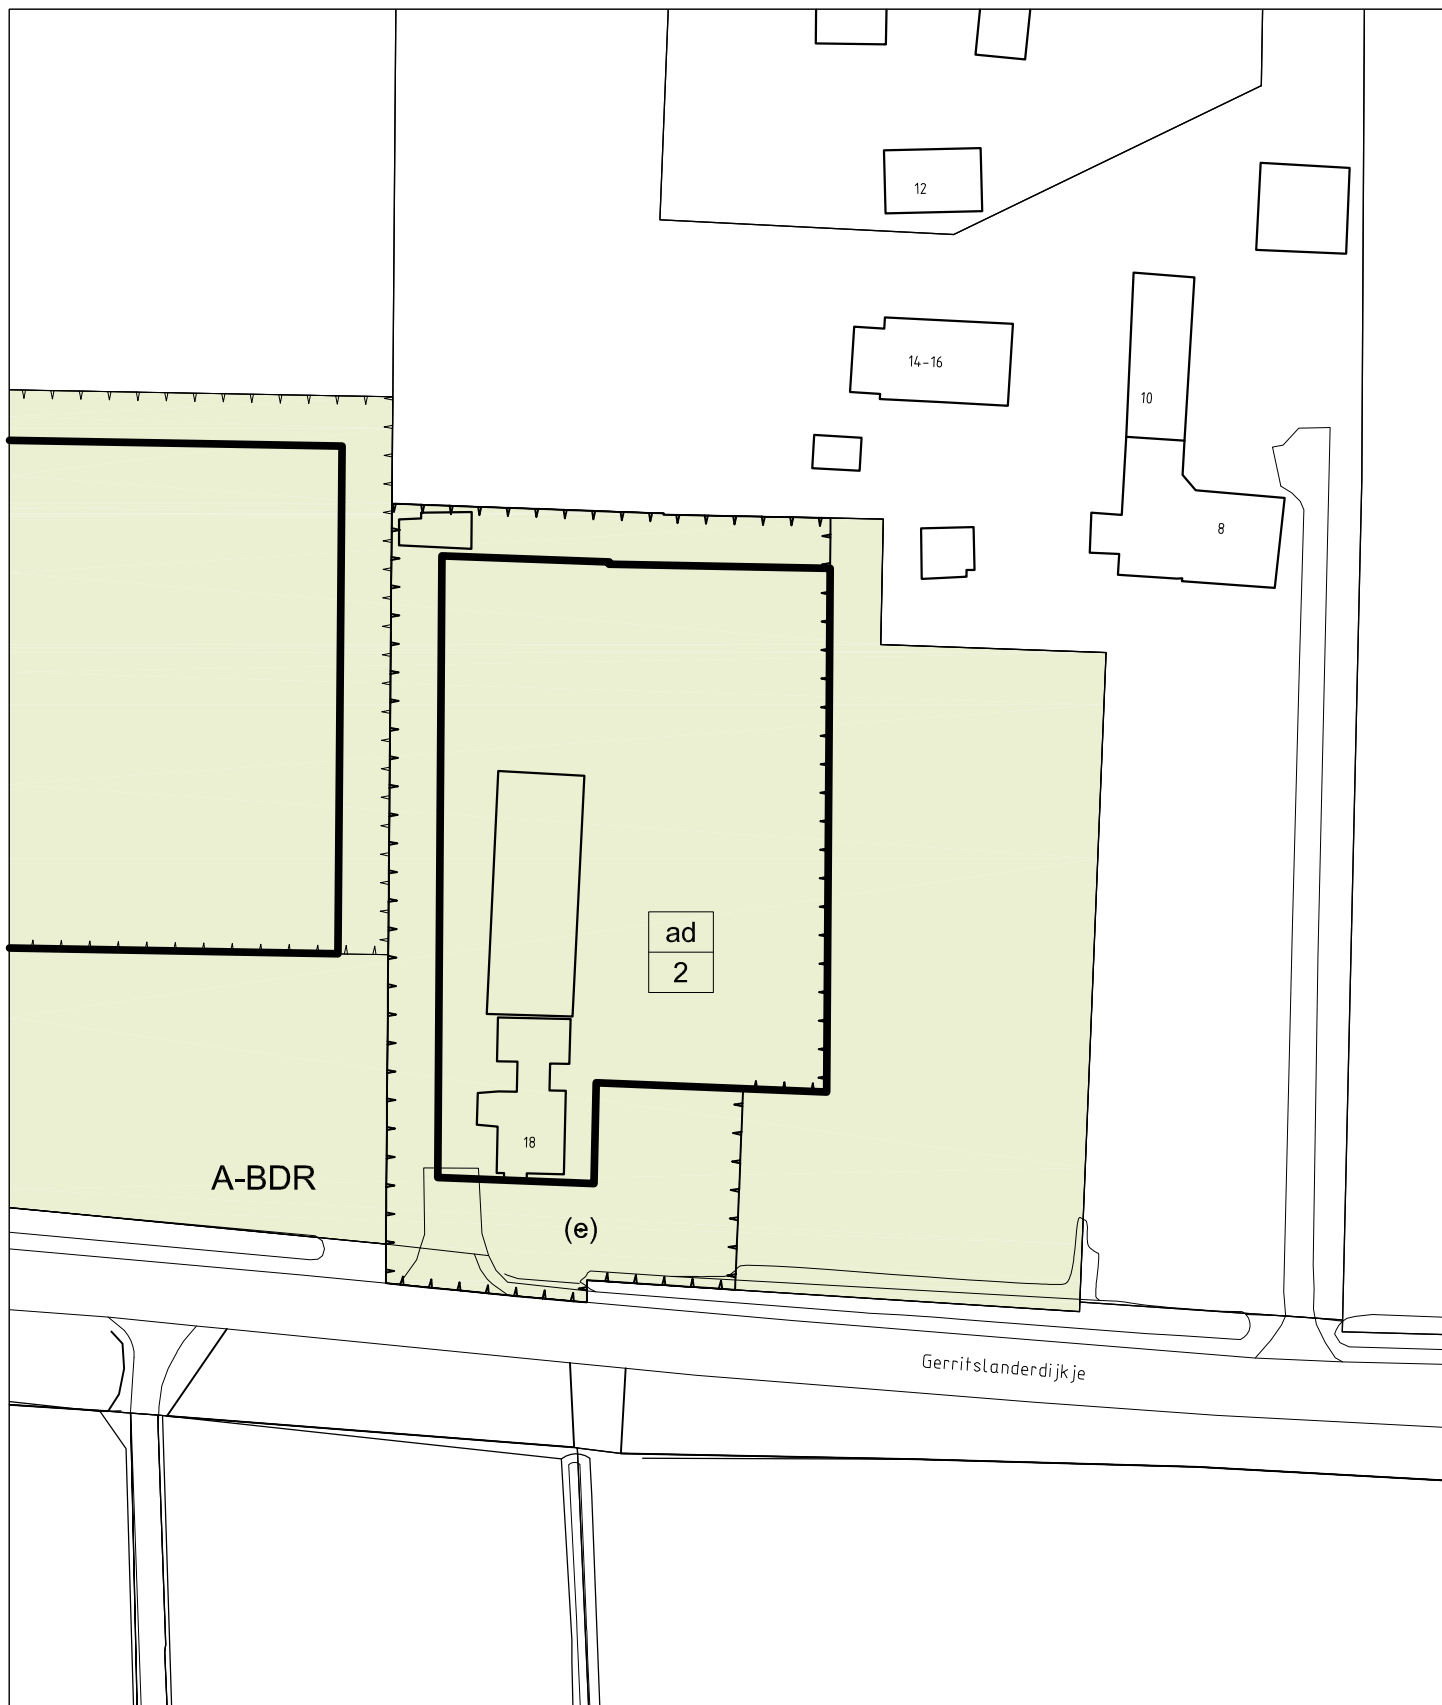

Gerritslanderdijkje 18 Den Burg - Wijzigingsprocedure 'erf'  
Bestemmingsplan Buitengebied - Kaart 02 Nieuwe kaart bestemmingsplan\*\*

B-VAB

Bedrijf - Vab

T

Tuin



maximum bebouwd oppervlak (m2)

A-BDR

Agrarisch - Binnenduinrand



maatvoering wonen



\*\*NB: Dubbelbestemmingen en gebiedsaanduidingen die niet zijn weergegeven blijven wel van toepassing

Schaal 1:750

