

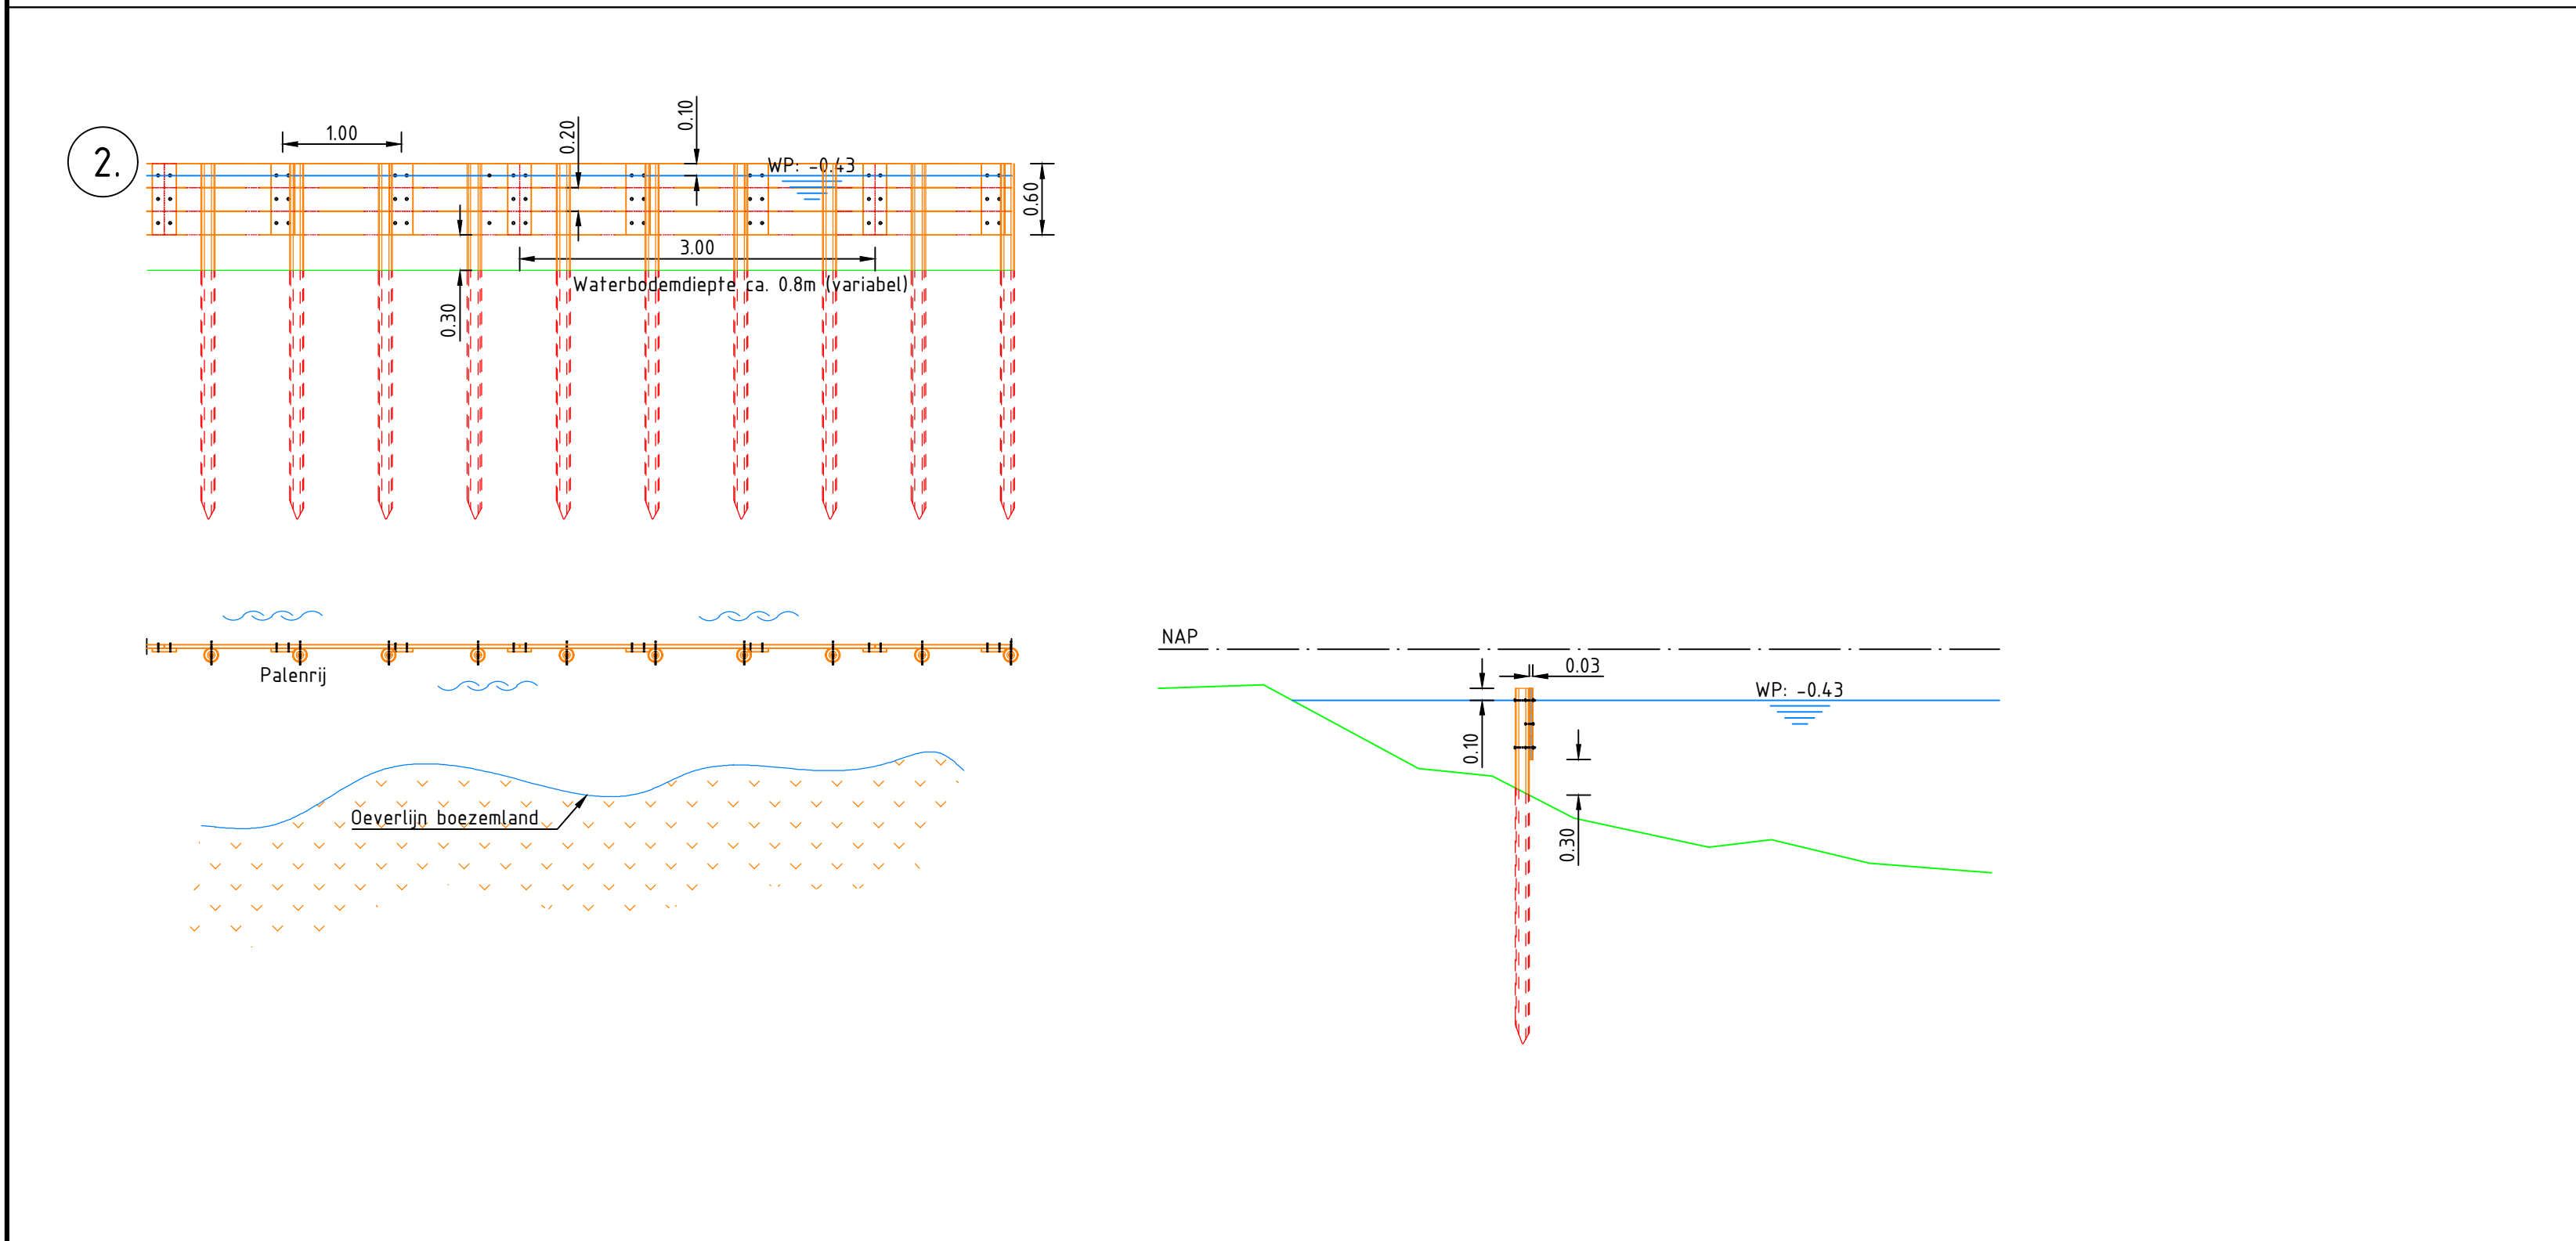


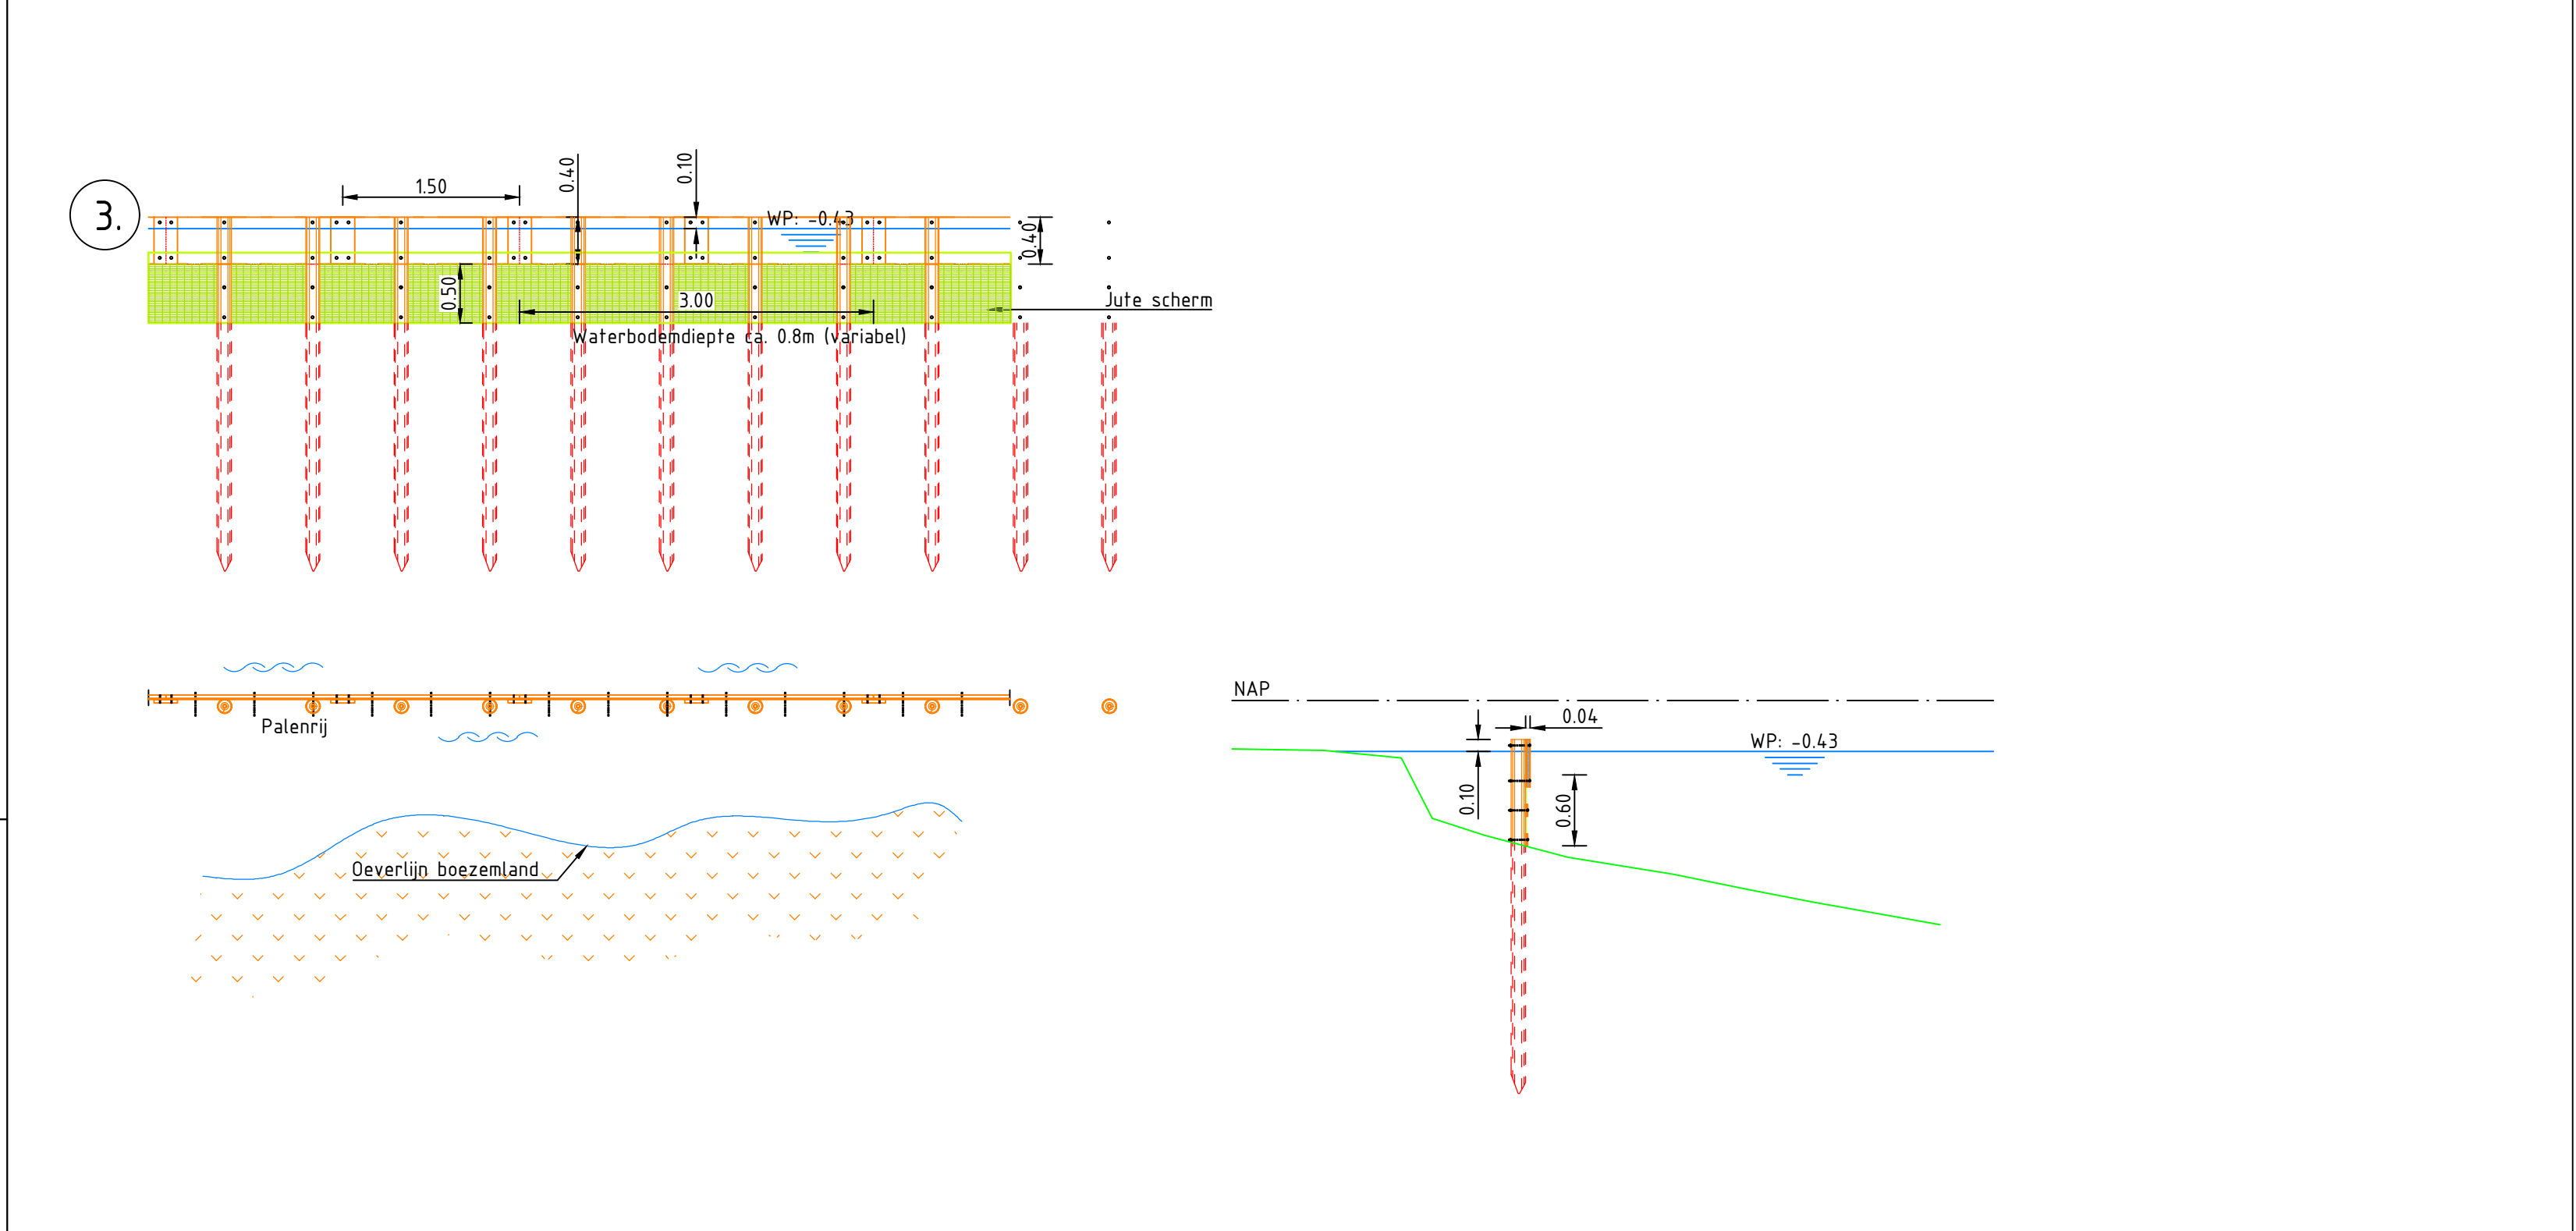

LEGENDA


- Bestaande watergang
- Aanbrengen luwtescherm
- Aanbrengen schotten
- Vervangen palenrij door takkebossen

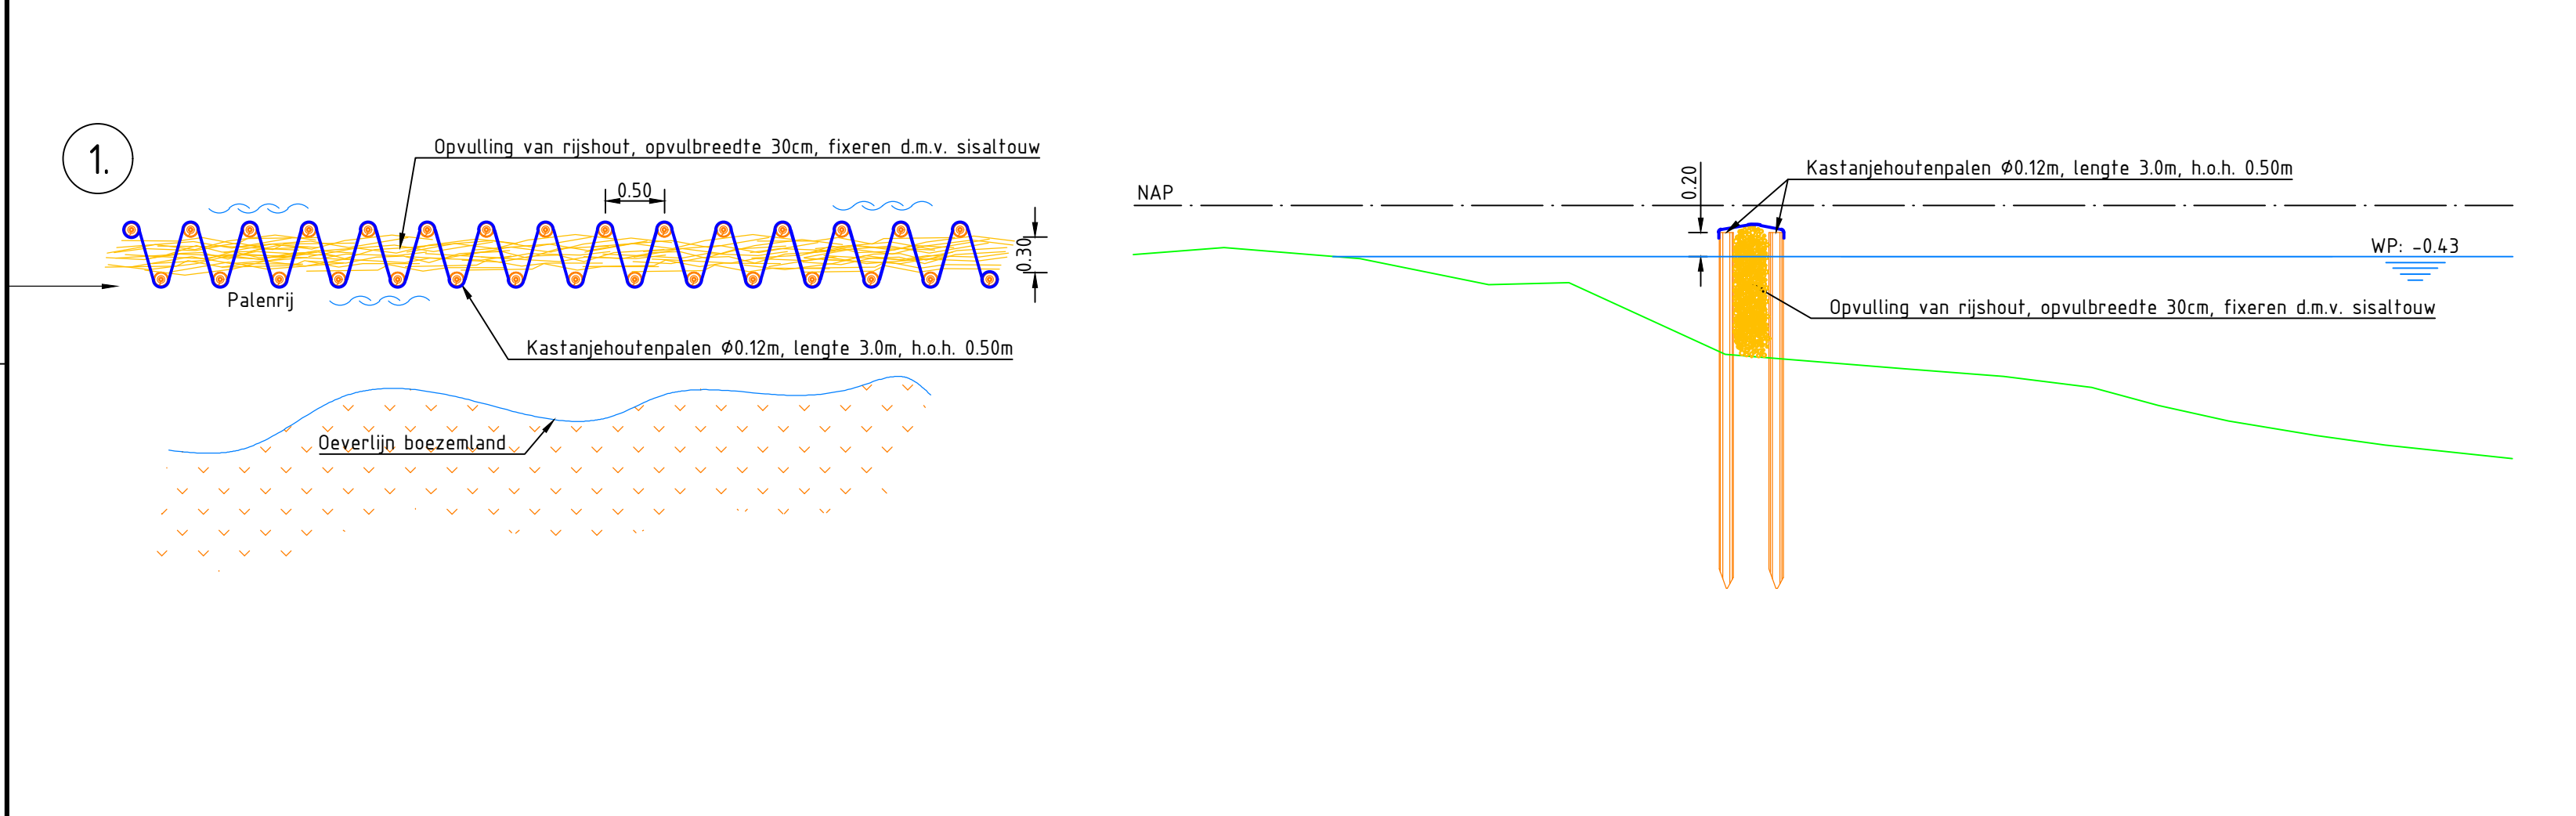

OPMERKINGEN

- Maten in meters (m), tenzij anders vermeld.
- Hoogtematen in meters (m) ten opzichte van N.A.P., tenzij anders vermeld.
- Hoekmaten in graden (°), tenzij anders vermeld.
- Coördinaten in meters (m) in het RD-stelsel (Netherlands-RD, oblique stereographic projection).

0 0.01 0.02 0.03 0.04m
SCHAALE 1:1

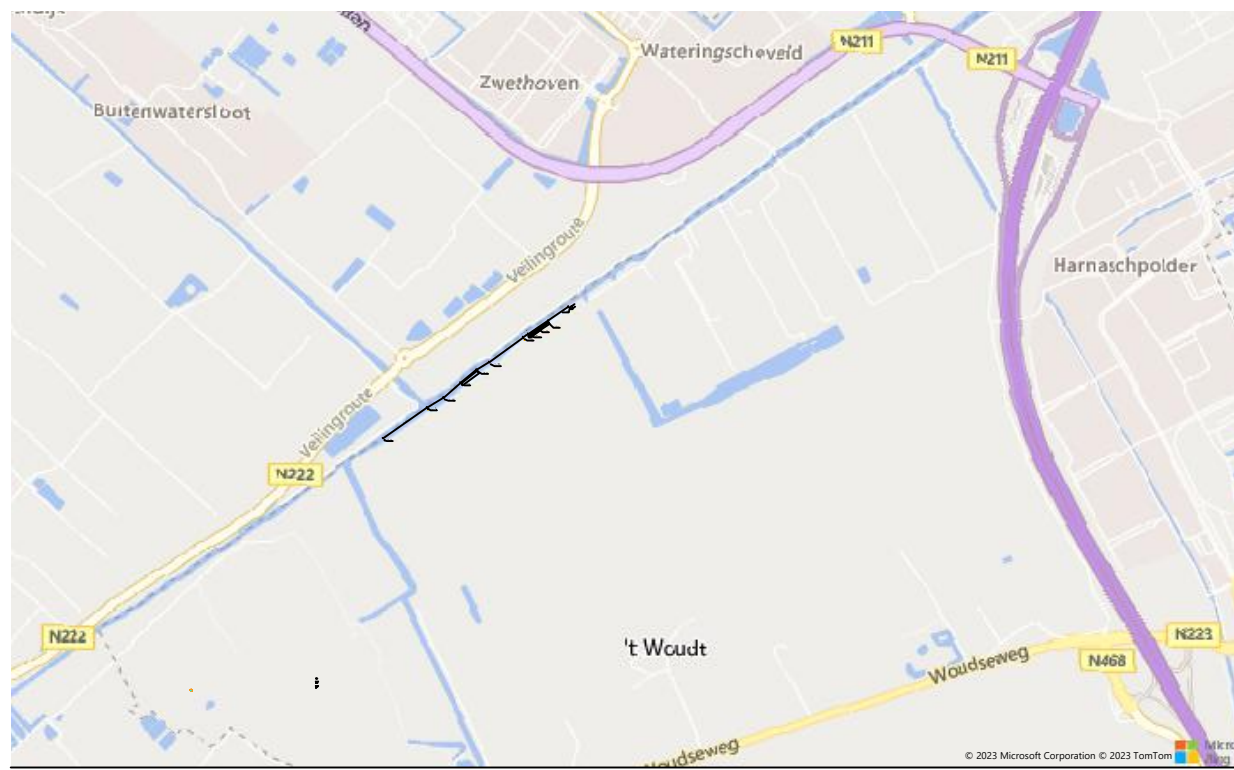

Witteveen Bos

Wijz. Getekend Datum Omschrijving

A
B
C

Opdrachtgever
Hoogheemraadschap van Delfland
Project
Natte Ecologische Zones Delfland
Voorontwerp
Onderdeel
Natuurvriendelijke oeverconstructies Woudse Polder
Overzichtstekening en details

Status Document in bewerking
Datum
Formaat A0
Schaal 1:50
Getekend
Gecontroleerd
Goedgekeurd
Projectcode 132121
Tekeningsnummer 12.1001
Bladnummer 1/1
F. Vredenburg
M. Slob

DOCUMENT IN BEWERKING

Witteveen-Bos Raadgevende ingenieurs B.V. | Delfland
Lewenburgerdijk 133 | Postbus 233 | 1400 AE Deventer | +31 (0)520 66 79 11 | www.witteveenbos.com | Kvk 38023751

Postdatum: 6/6/2023 4:01