



Niet van tekening meten / maten in het werk te bepalen en te controleren

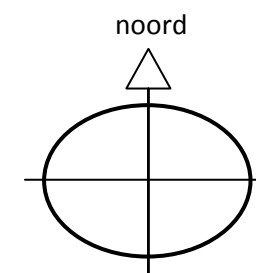

Gemeente Arnhem
B
804
Schelmseweg 93 Arnhem

-  Bestaande bebouwing
-  Nieuwe bebouwing
-  Vervallen bebouwing

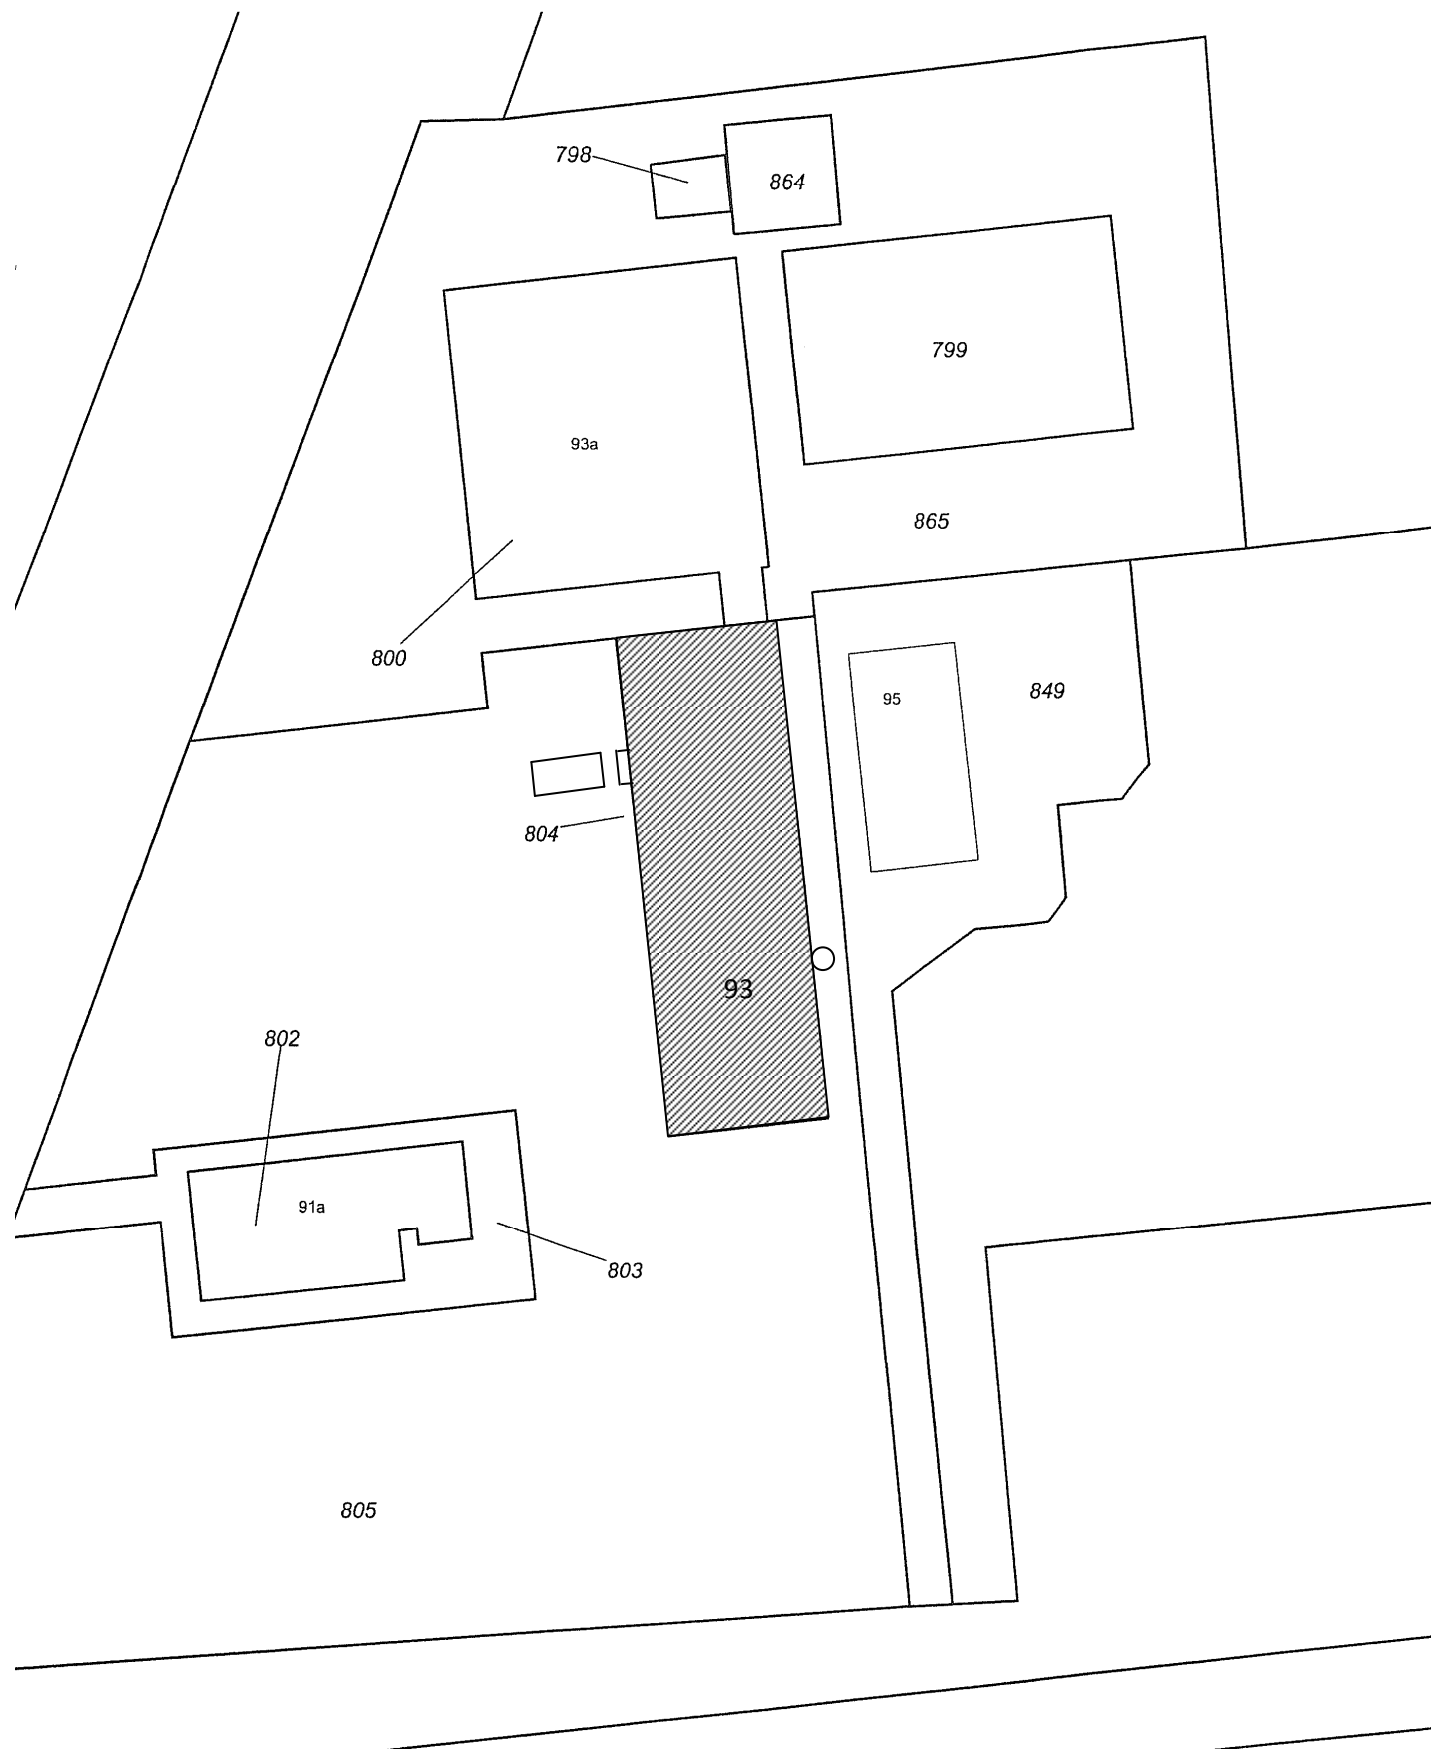

Project : KDV+BSO Schelmseweg 93 Arnhem		
Tekening : Situatie - gewijzigd		
Hogewoerd 150 2311 HV Leiden T (071) 513 65 11 F (071) 513 65 09 E info@n2bouwadvies.nl	Datum : 22-10-2007 Gewijzigd : - Formaat : A3 Schaal : 1:500 Bestand : 0749-SIT-B.dwg	Blad : N00