


Niet van tekening meten / maten in het werk te bepalen en te controleren

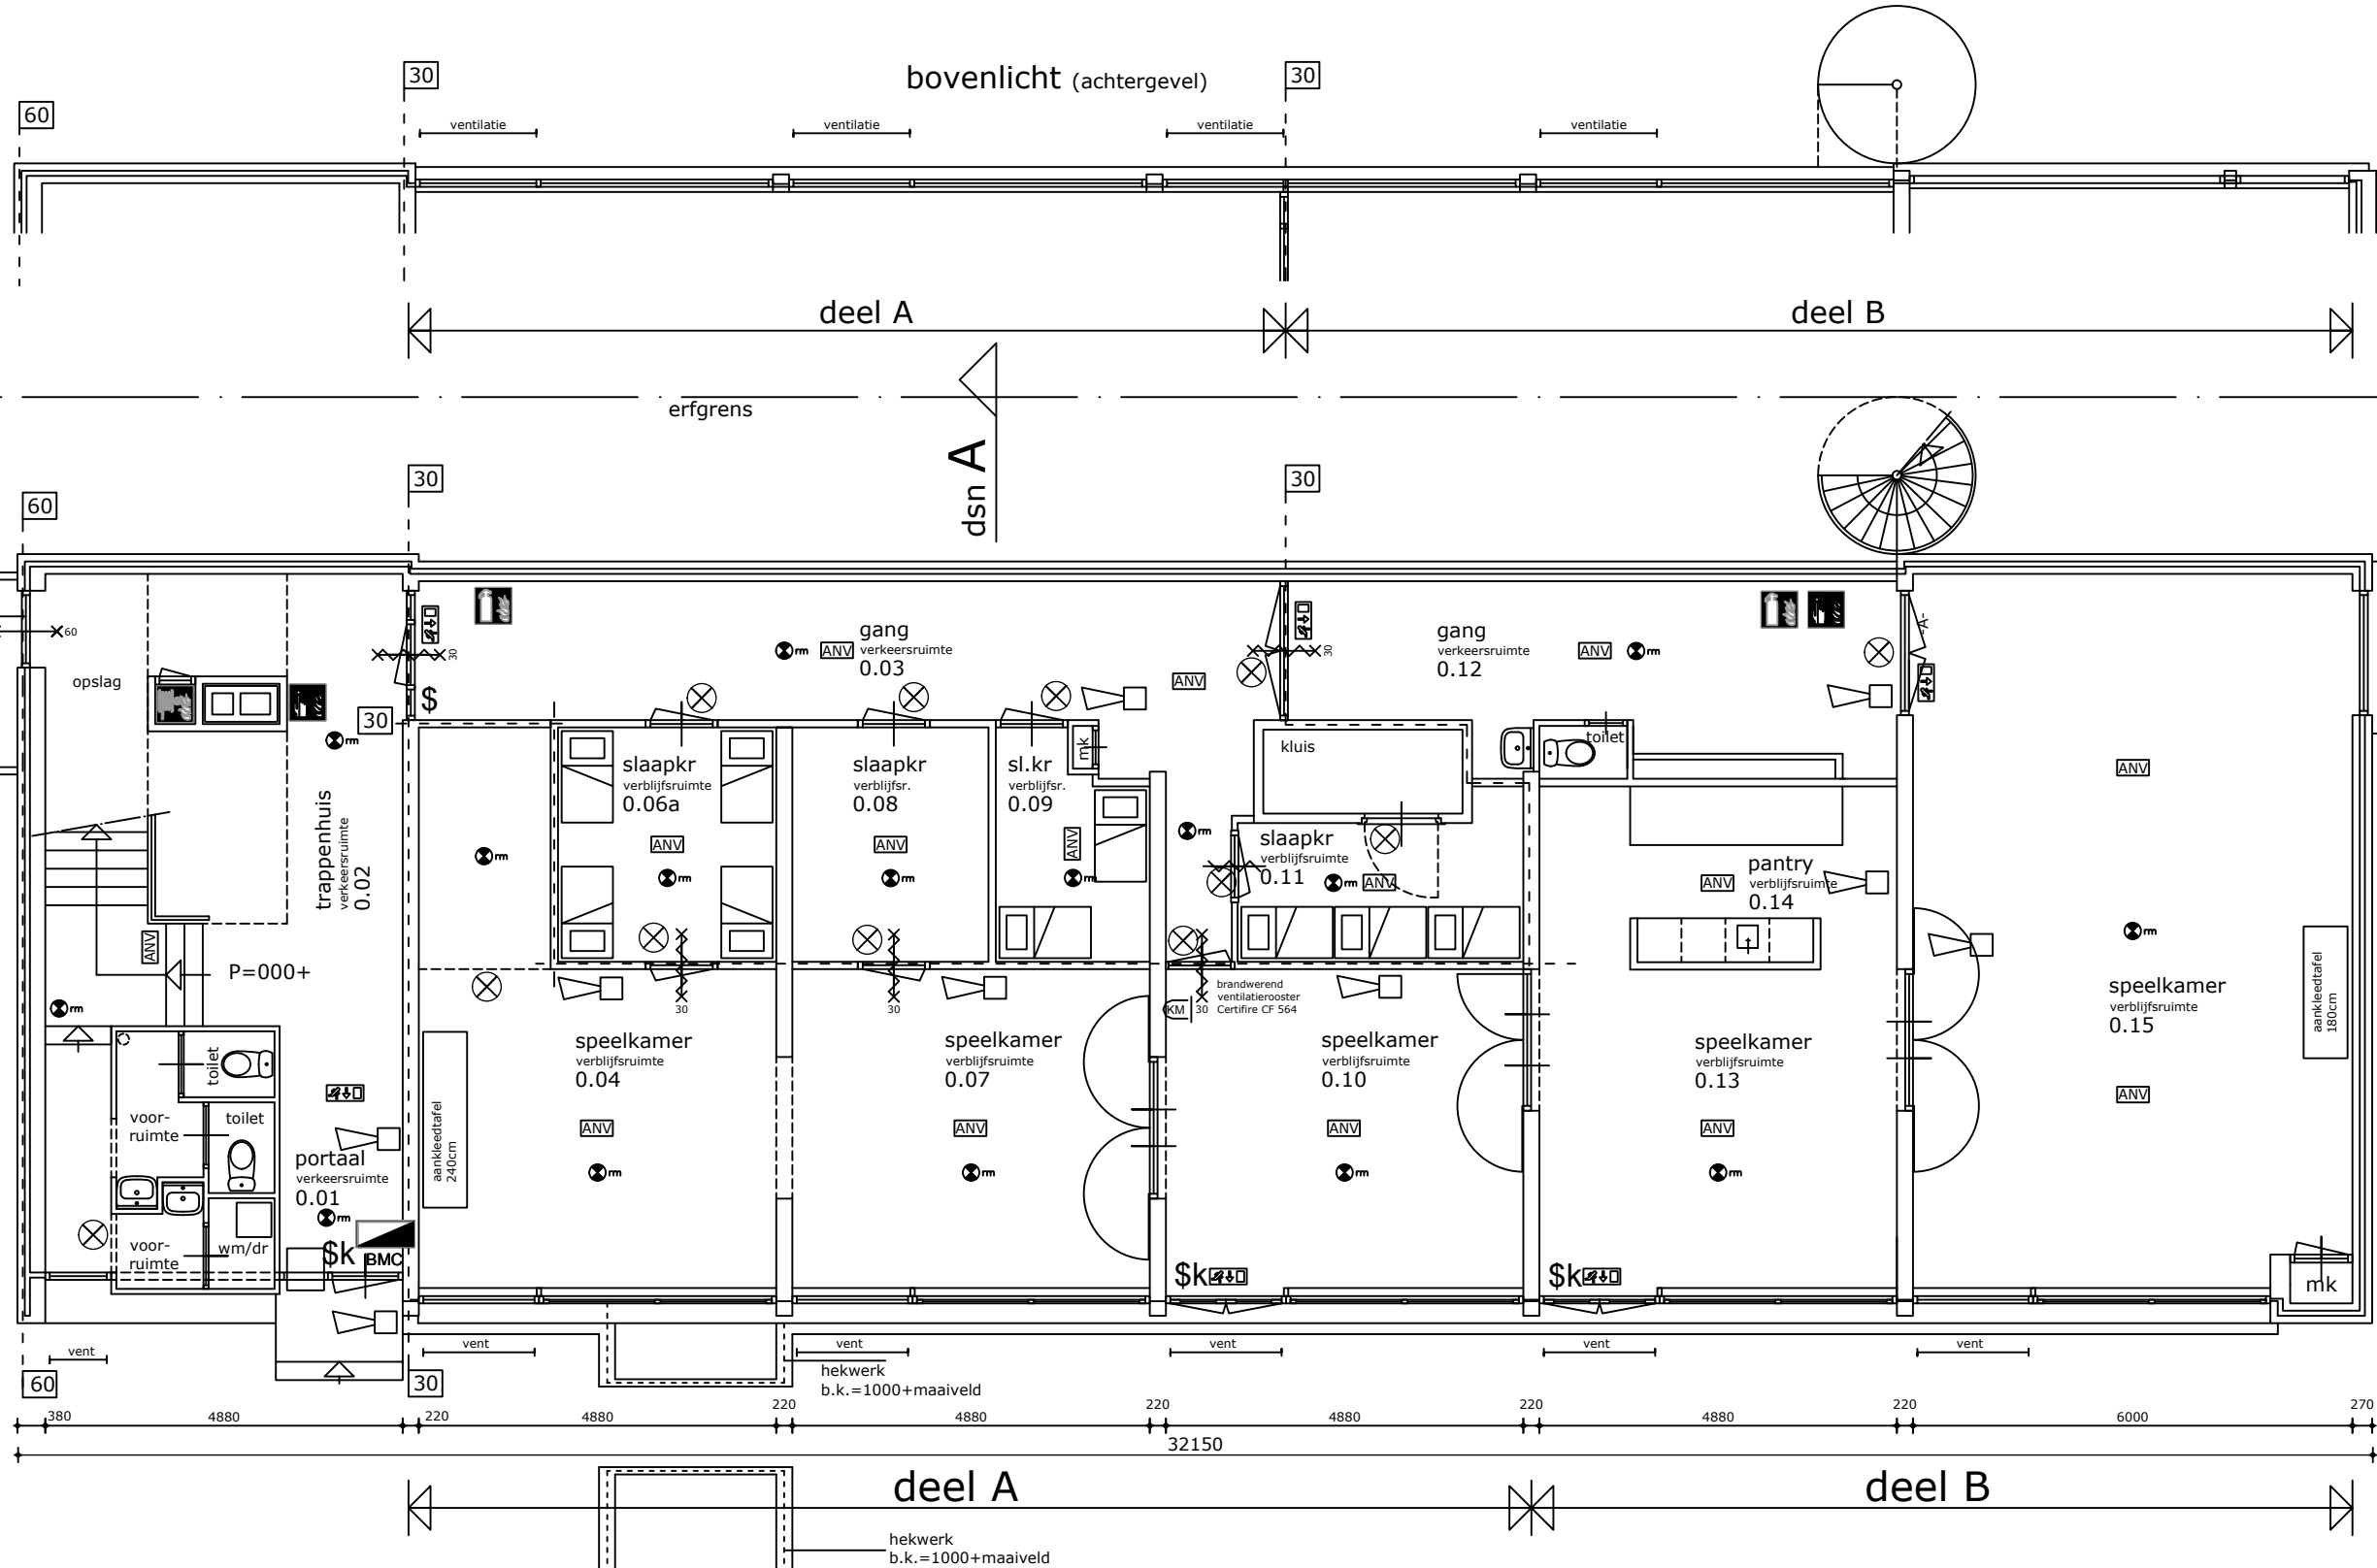

KINDERDAGVERBLIJF		
AANTALLEN PERSONEN BEGANE GROND:		
	DEEL A	DEEL B
kinderen (0-1 jaar):	15 kinderen	-
kinderen (1-2 jaar):	-	22 kinderen
begeleiders:	4 personen	4 personen
totaal bezetting:	19 personen	26 personen

naam	Schelmseweg 93 ARNHEM	project	VE504-13
onderdeel	BEGANE GROND - kinderdagverblijf - BESTAAND	bladnummer	B-002
reigerlaan 10 2396 jd koudekerk aan den rijn	n2bouwadvies projectmanagement, advies en begeleiding op maat		
m 0650612387 e contact@n2b.nl i www.n2b.nl			
		schaal 1:100 afmeting A3 datum 26-05-2023 gewijzigd .	