


Niet van tekening meten / maten in het werk te bepalen en te controleren

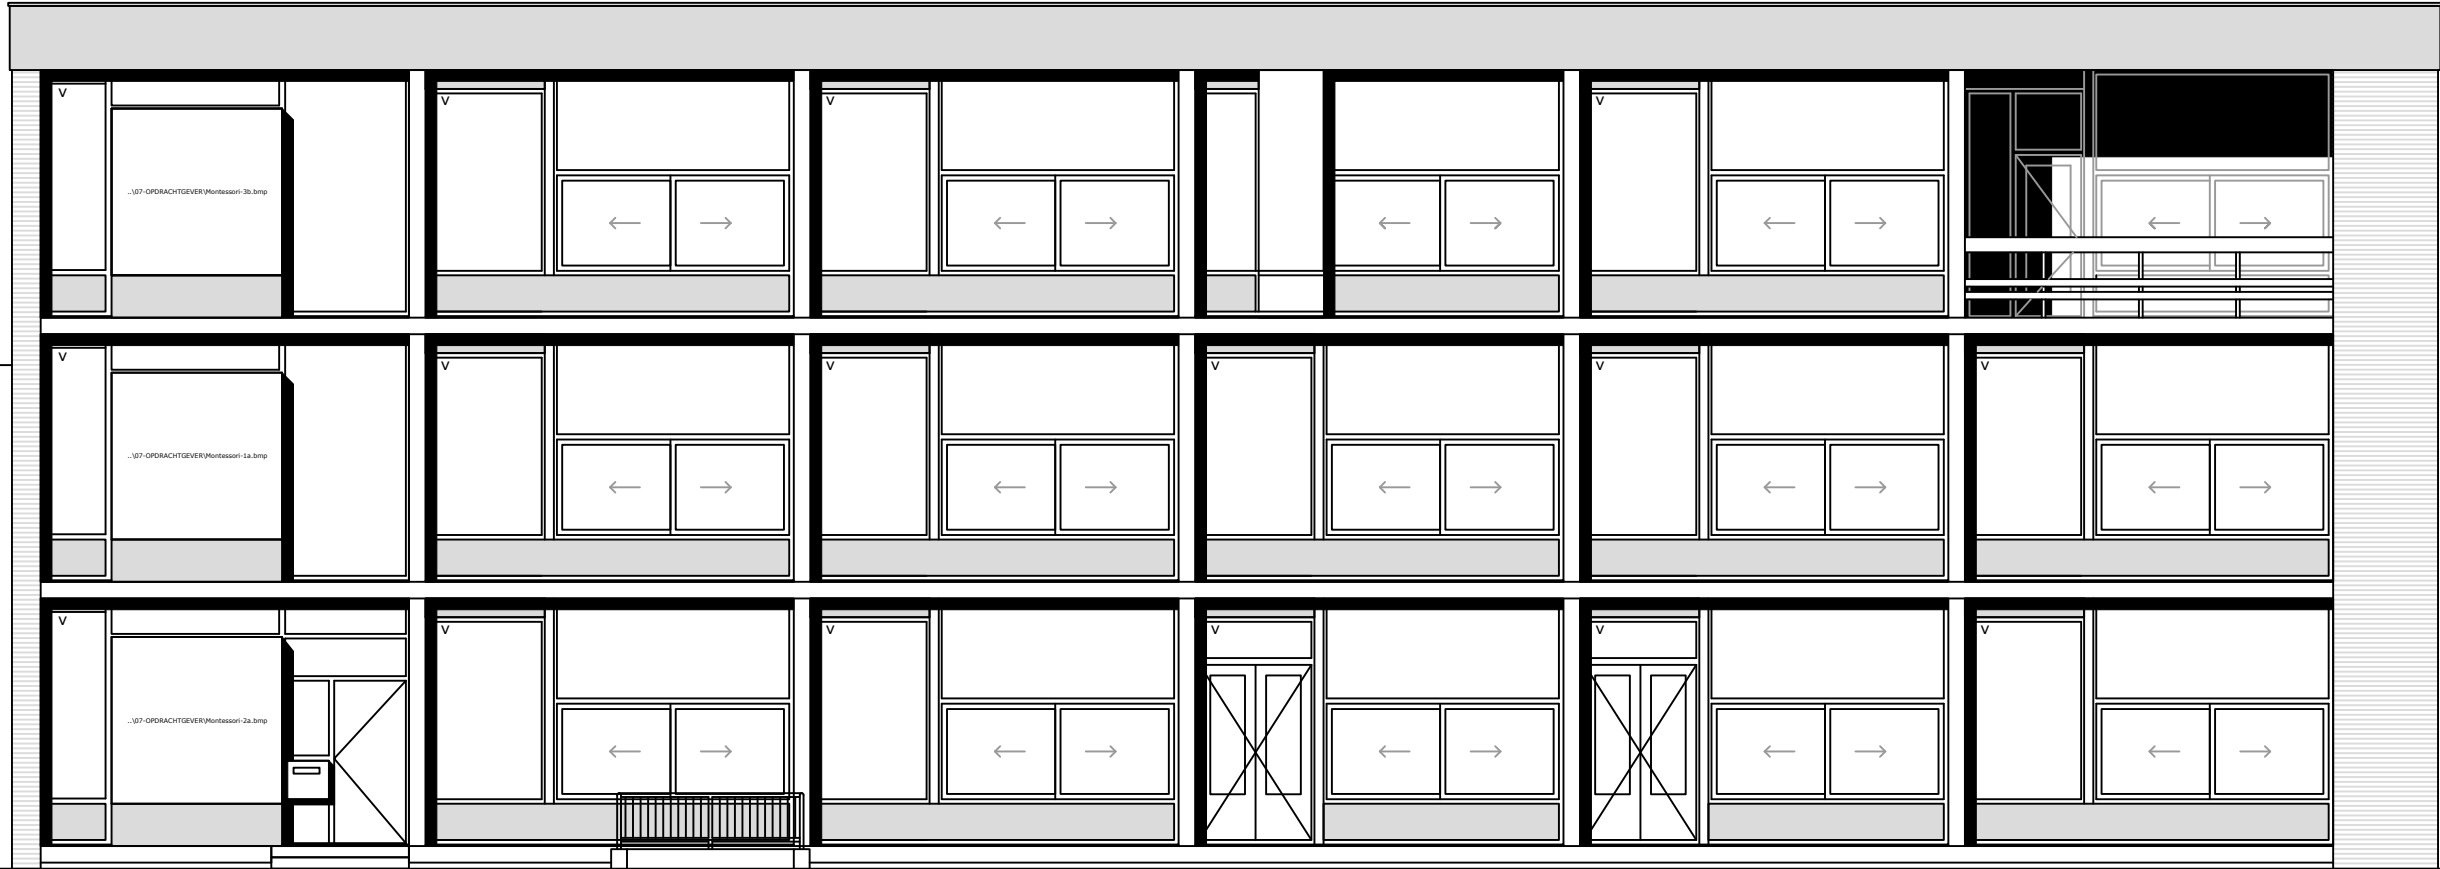

v = ventilatierooster (type volgens berekening)

naam Schelmseweg 93 ARNHEM		project VE504-13
onderdeel VOORGEVEL - ongewijzigd		bladnummer B-006
reigerlaan 10 2396 jd koudekerk aan den rijn m 0650612387 e contact@n2b.nl i www.n2b.nl	n2bouwadvies projectmanagement, advies en begeleiding op maat	schaal 1:100 afmeting A3 datum 05-05-2023 gewijzigd . .