


Niet van tekening meten / maten in het werk te bepalen en te controleren

Gevelreclame

- optie 1: gevel lichtreclamebak
- optie 2: gevel reclame plaat (wit met zwarte letters) met grondlamp

Afmeting: 5000 x 600mm (l x h)

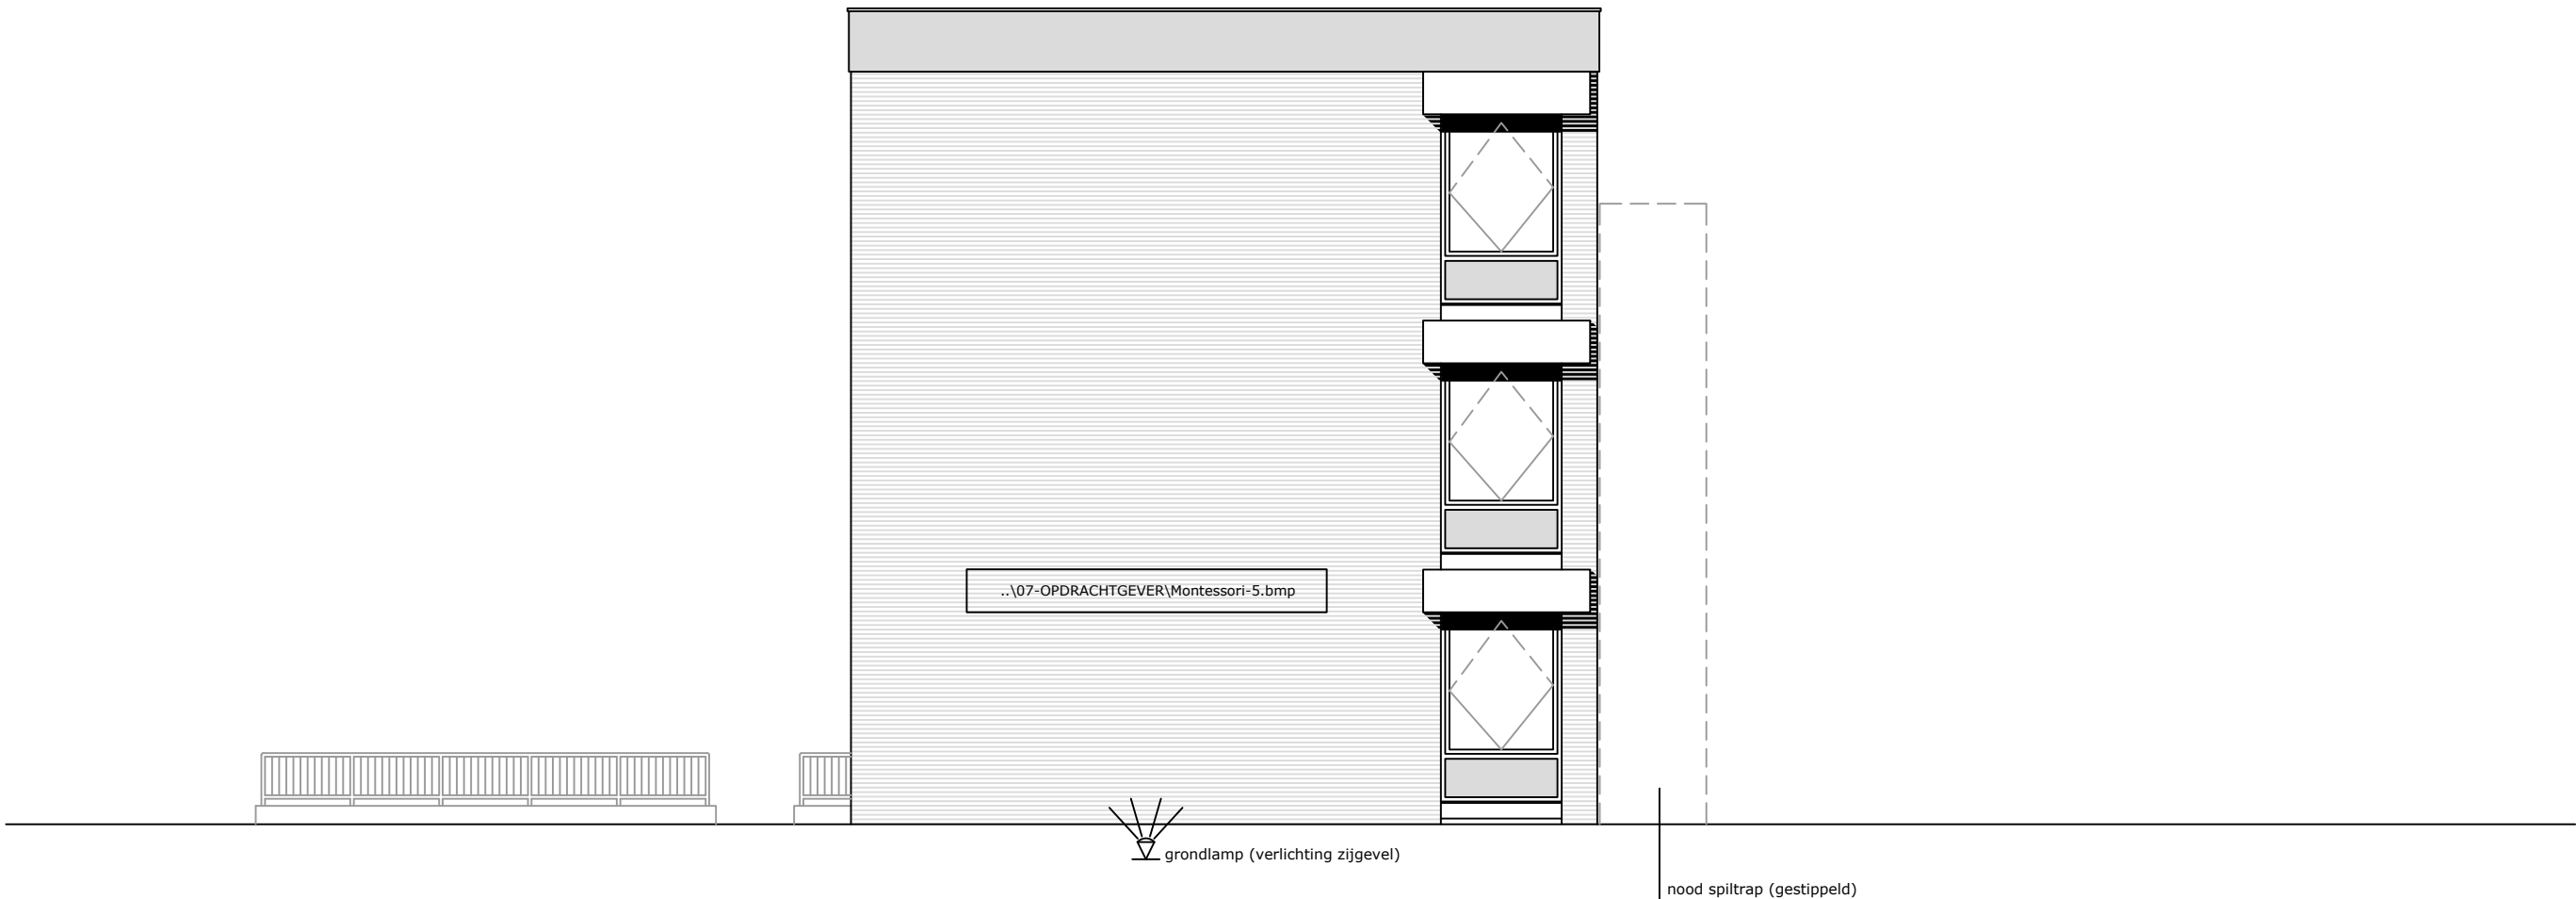

naam	Schelmseweg 93 ARNHEM	project	VE504-13
onderdeel	RECHTER GEVEL - ongewijzigd	bladnummer	B-007
reigerlaan 10 2396 jd koudekerk aan den rijn m 0650612387 e contact@n2b.nl i www.n2b.nl	n2bouwadvies projectmanagement, advies en begeleiding op maat		schaal 1:100 afmeting A3 datum 05-05-2023 gewijzigd . .