


Niet van tekening meten / maten in het werk te bepalen en te controleren

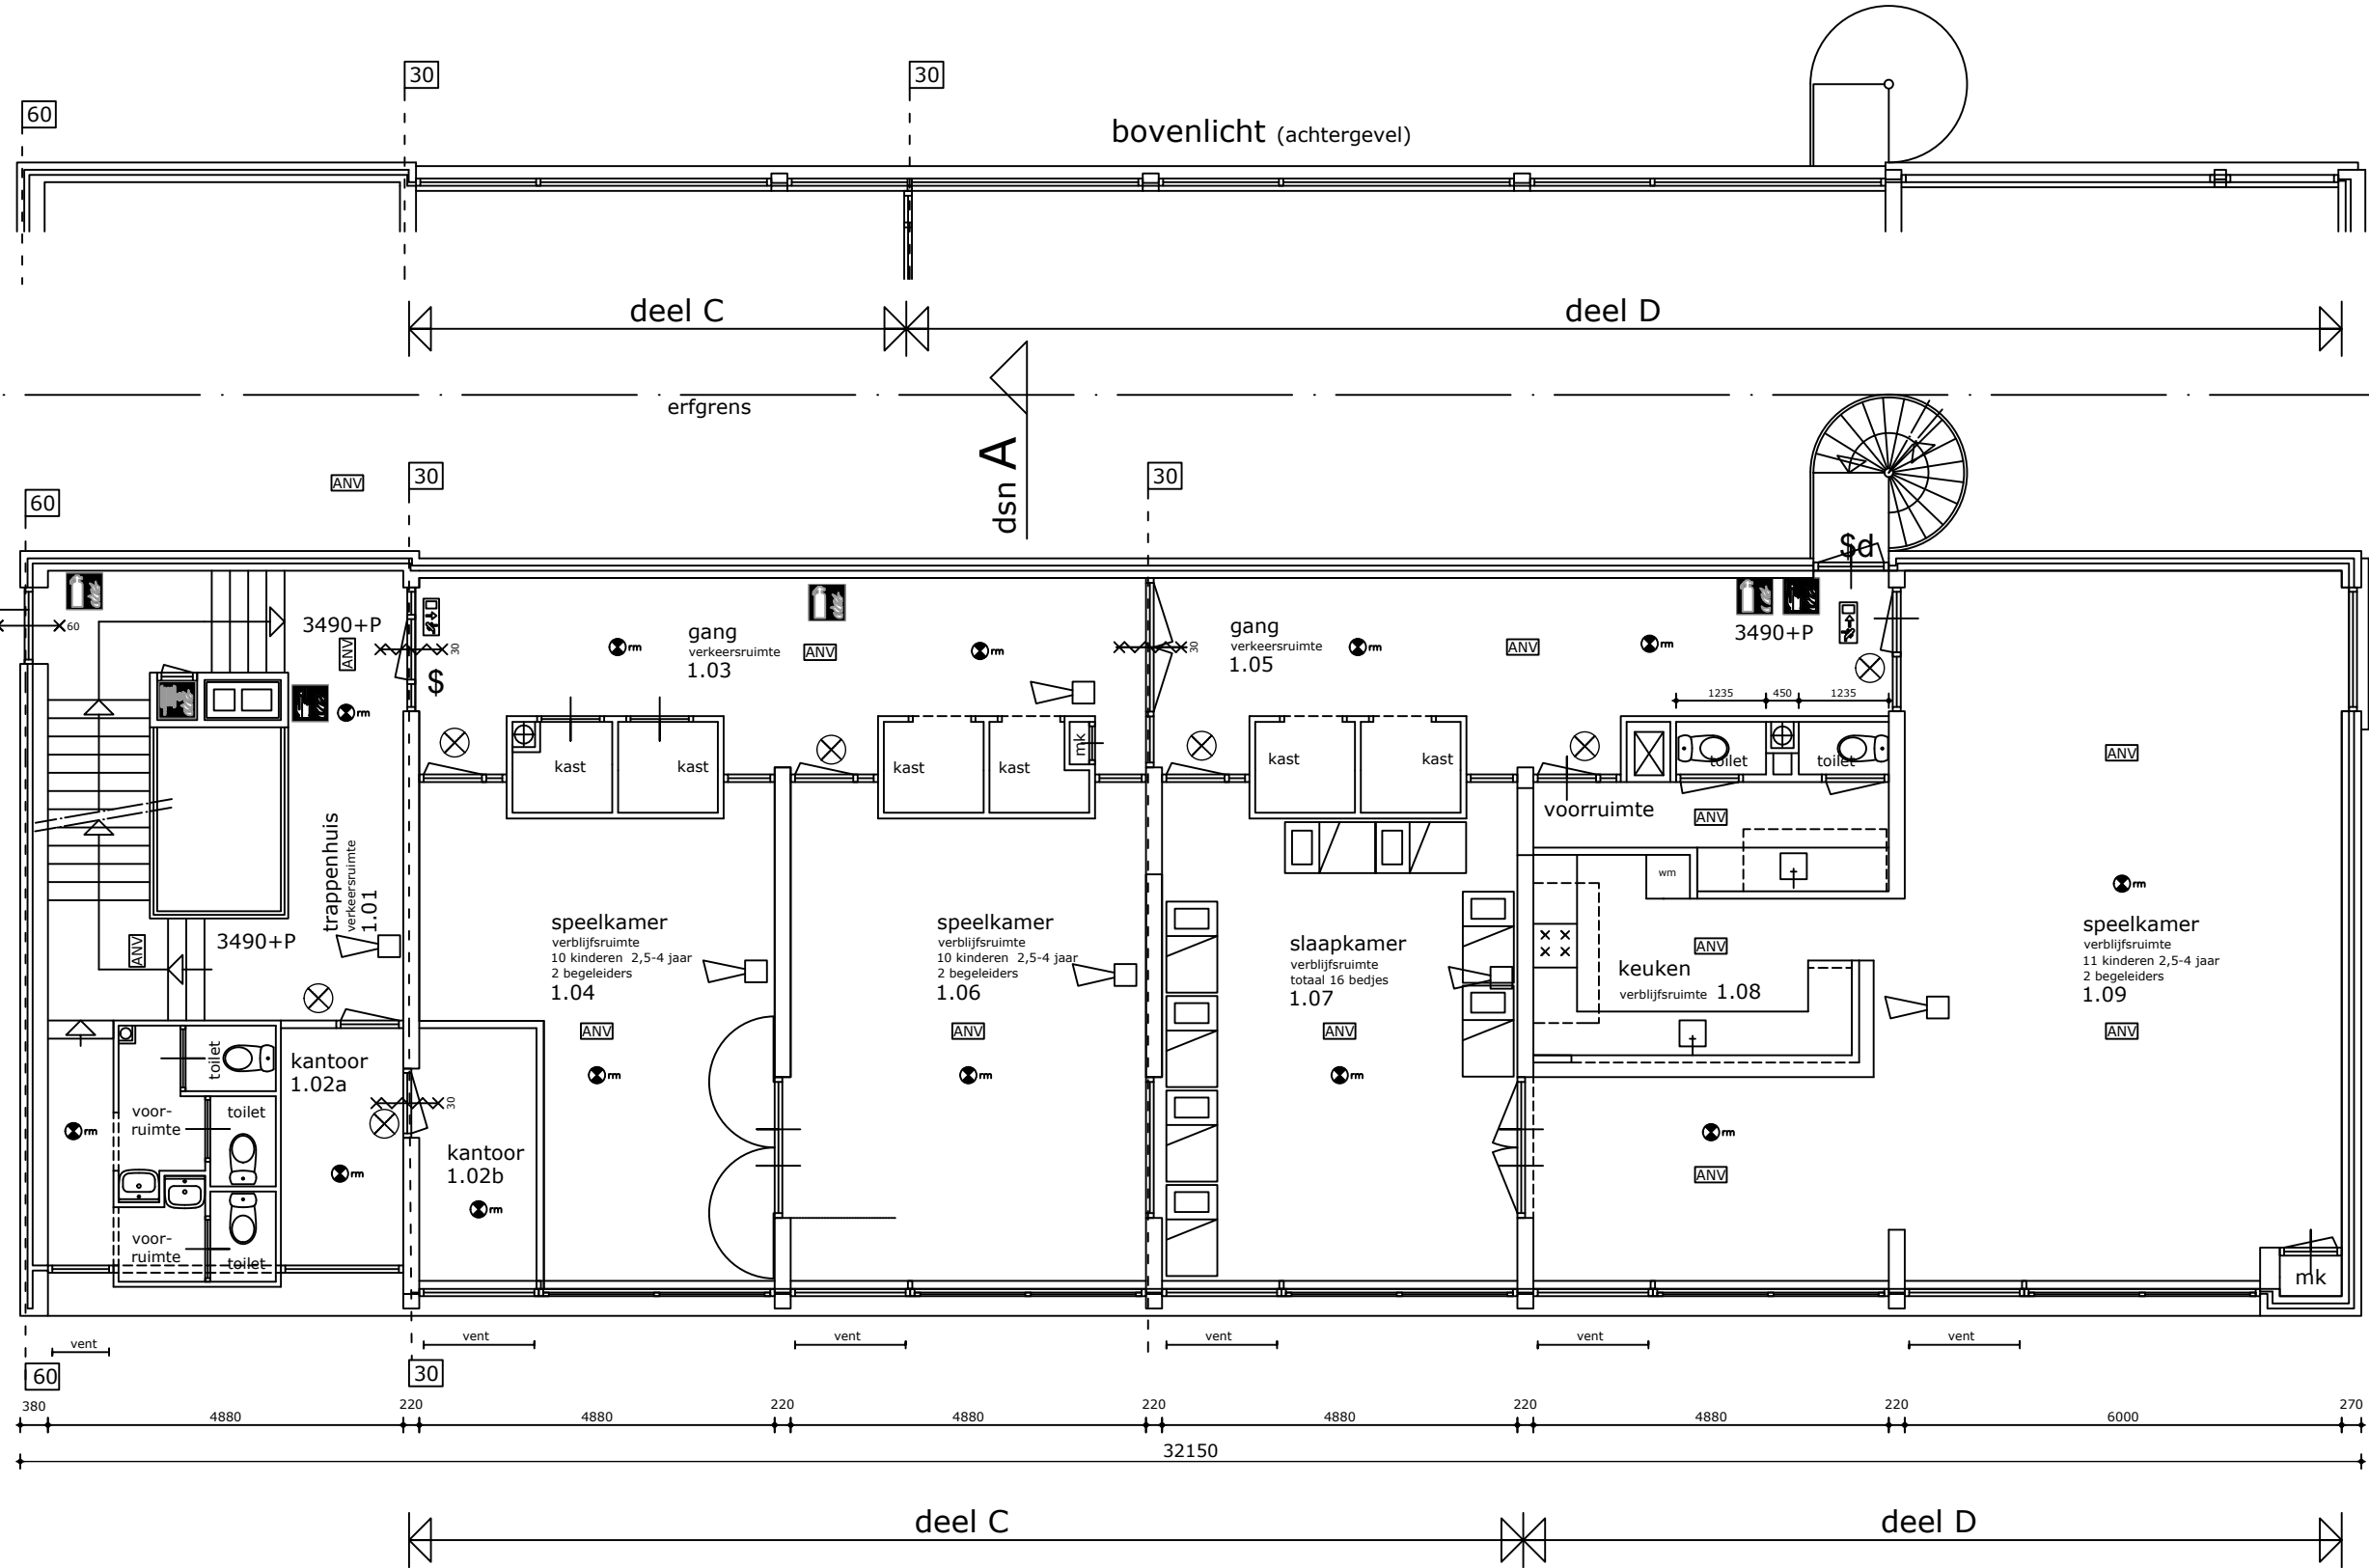

KINDERDAGVERBLIJF

AANTALLEN PERSONEN BEGANE GROND:

1e verd.

kinderen (2,5-4 jaar): 31 kinderen
begeleiders: 6 personen
totaal bezetting: 37 personen

dsn A

naam Schelmseweg 93 ARNHEM	project VE504-13
onderdeel 1e VERDIEPING - kinderdagverblijf NIEUW	bladnummer N-003
reigerlaan 10 2396 jd koudekerk aan den rijn m 0650612387 e contact@n2b.nl i www.n2b.nl	schaal 1:100 afmeting A2 datum 26-05-2023 gewijzigd . .
n2bouwadvies projectmanagement, advies en begeleiding op maat	