


Niet van tekening meten / maten in het werk te bepalen en te controleren

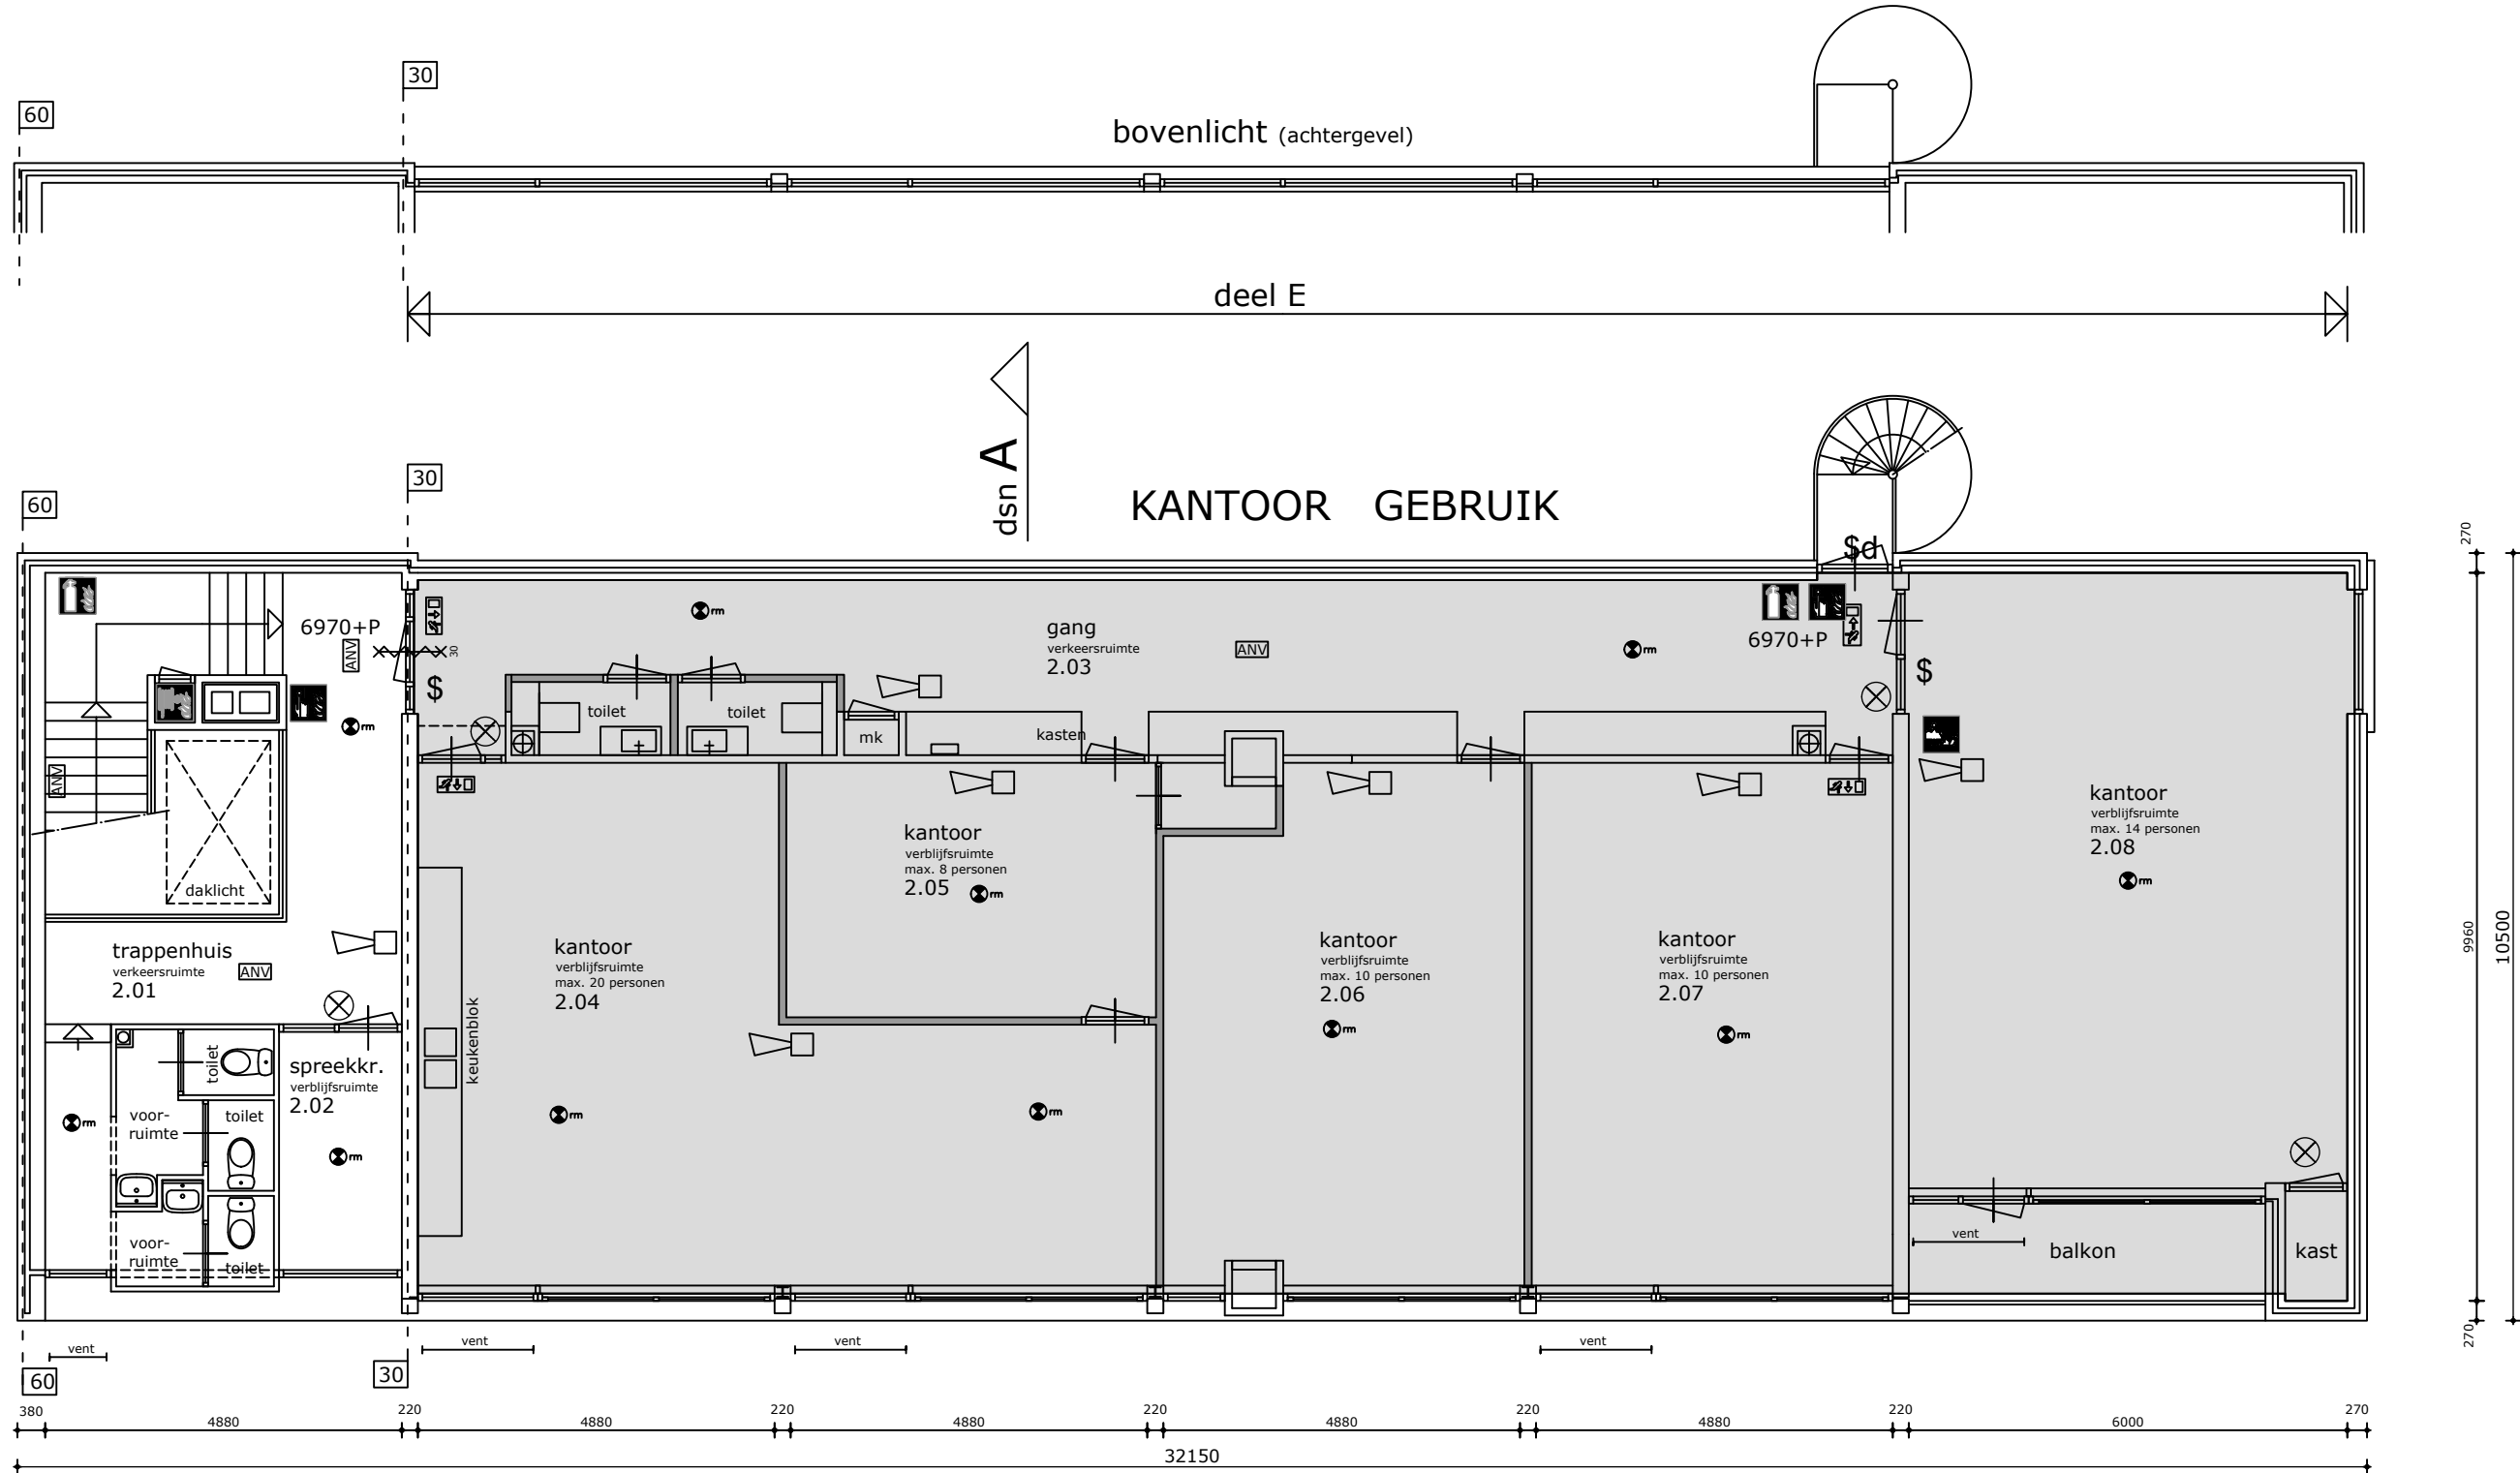

KANTOORFUNCTIE

AANTALLEN PERSONEN 2e VERDIEPING:
volwassenen: max 16 personen

naam	Schelmseweg 93 ARNHEM	project	VE504-13
onderdeel	2e VERDIEPING - kantoorfunctie	bladnummer	N-004
reigerlaan 10 2396 jd koudekerk aan den rijs m 0650612387 e contact@n2b.nl i www.n2b.nl	n2bouwadvies projectmanagement, advies en begeleiding op maat		schaal 1:100 afmeting A3 datum 26-05-2023 gewijzigd . .