


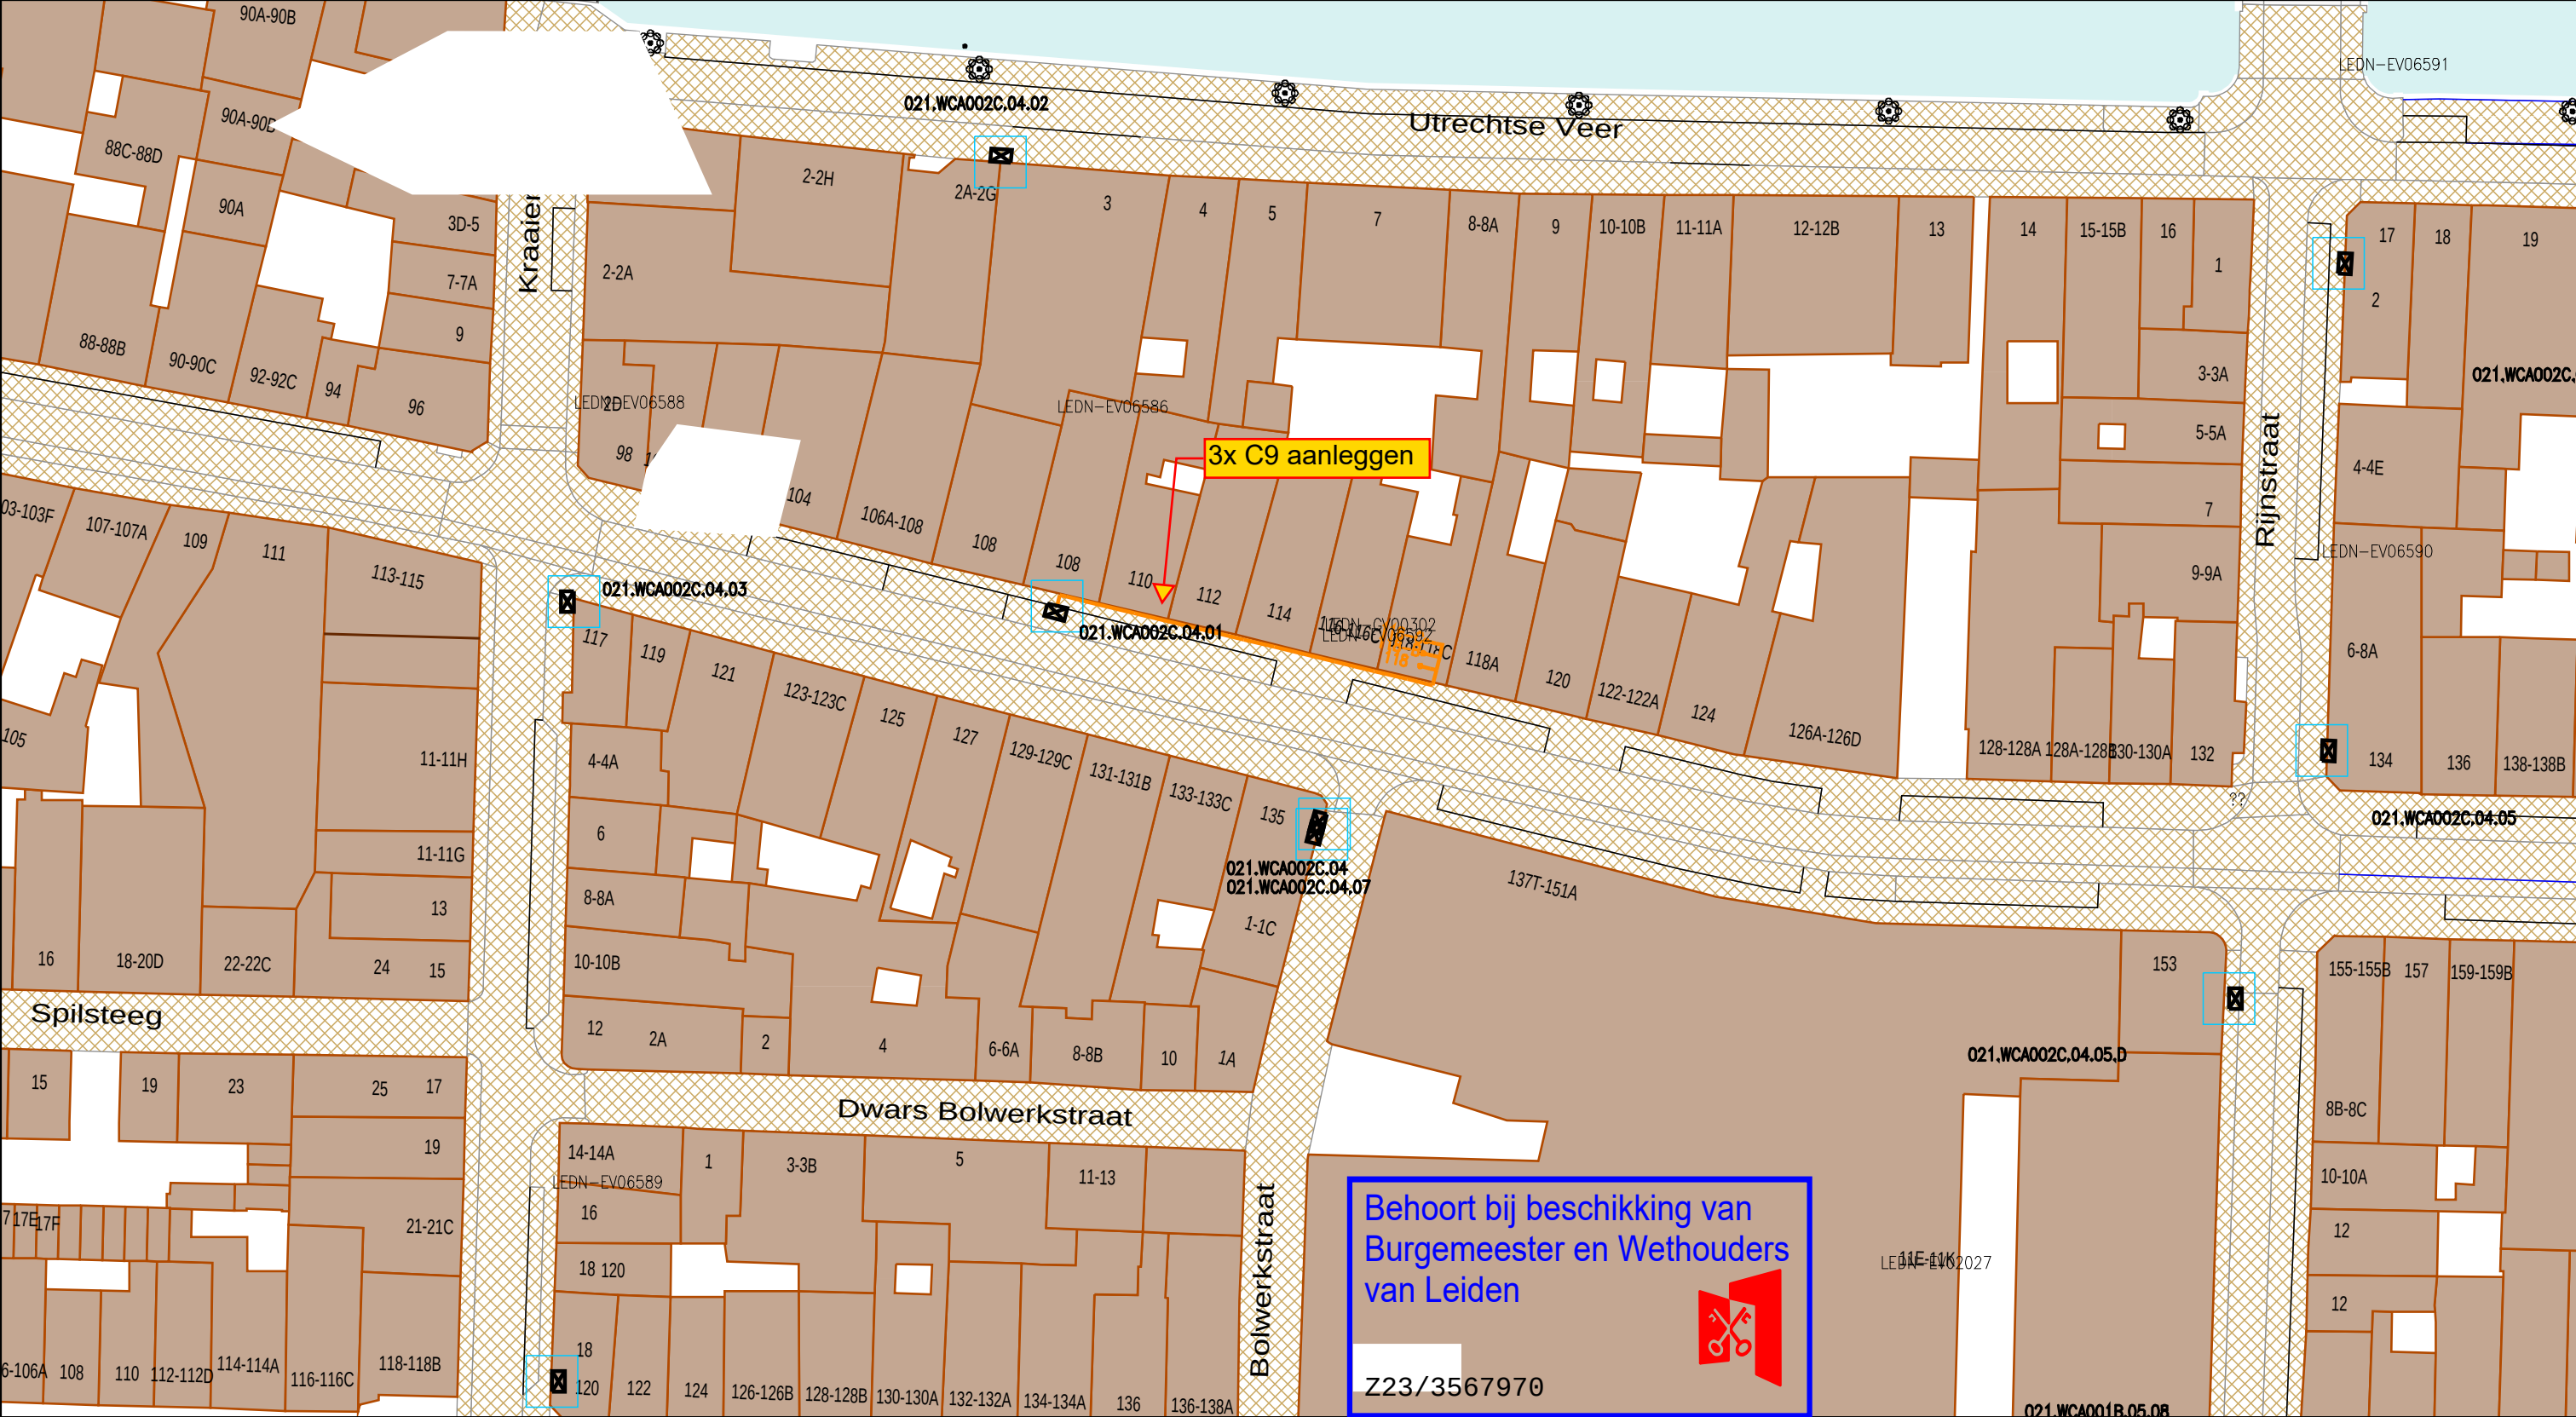

Behuizing / Huisje(in bedrijf)

Geul(gepland)

Mantelbuis(gepland)

CAI [Gis]

Cai Aansluitdoos(gepland)

Cai Mof(gepland)

GOEDGEKEURD VOOR UITVOERING

V1

CIAG

d.d.: 27-01-2023

Paraaf:

Title: 2301063 - Hogewoerd 118 C Leiden

Nummer 94108-463354

LEIDEN

LEIDEN

Schaal: 1:500

User: nvleeuwen

ACE: CATV

Plotdatum: 27/01/2023

Size: A3

N