



Doorsnede A-A

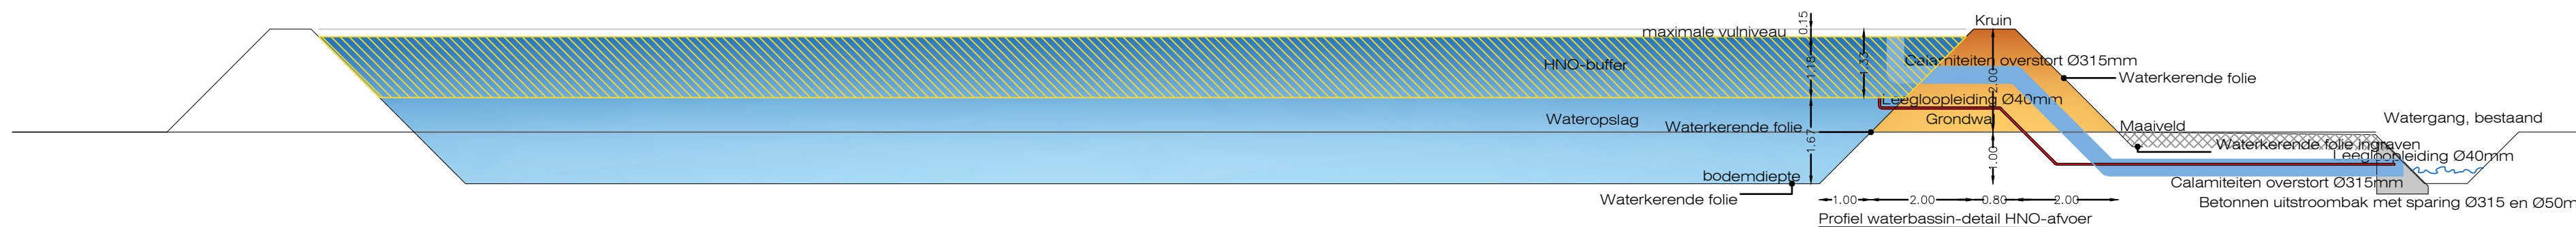

Doorsnede B-B

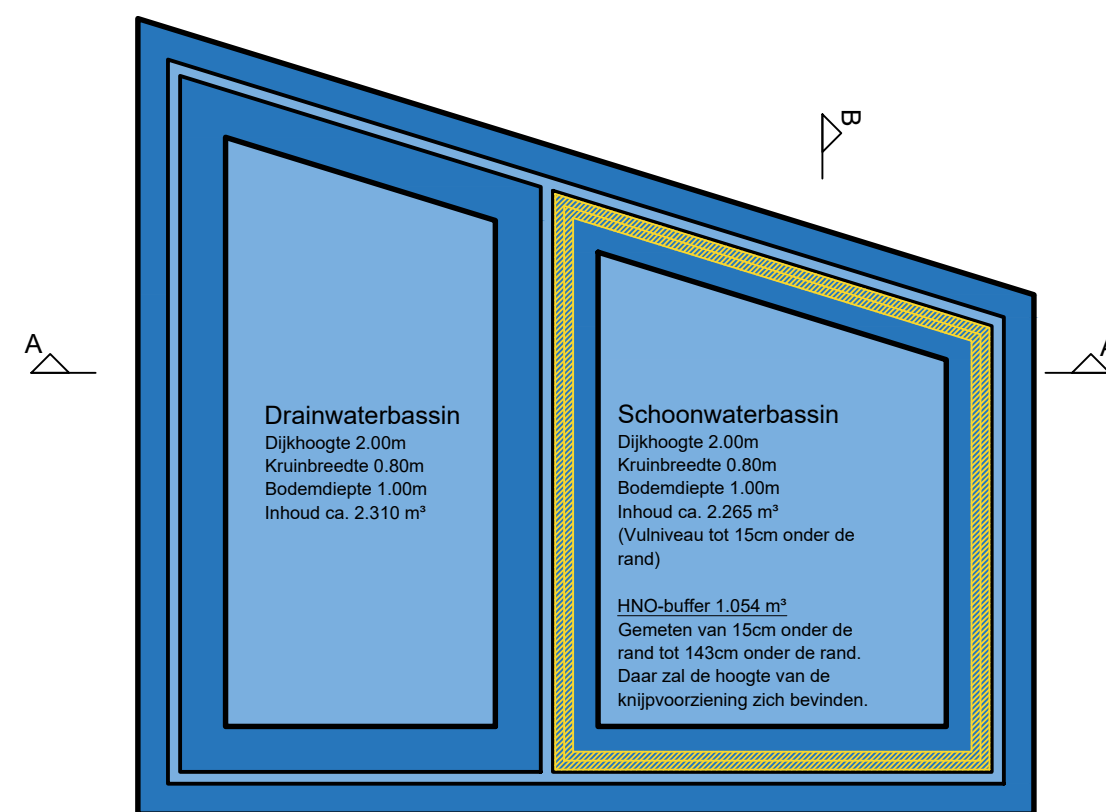

Overzicht doorsnedes

Drainwaterbassin
 Dijkhoogte 2.00m
 Kruinbreedte 0.80m
 Bodemdijpte 1.00m
 Inhoud ca. 2.310 m³

Schoonwaterbassin
 Dijkhoogte 2.00m
 Kruinbreedte 0.80m
 Bodemdijpte 1.00m
 Inhoud ca. 2.265 m³
 (Vulniveau tot 15cm onder de rand)

HNO-buffer 1.054 m³
 Gemeten van 15cm onder de rand tot 143cm onder de rand. Daar zal de hoogte van de knijpvoorziening zich bevinden.

Project: Vergunningaanvraag container velden
 Minoorstraat 5
 Wernhout
 Opdrachtgever: Boomkwekerij De Minoor
 Minoorstraat 5
 Wernhout
 Onderwerp: bestektekening
 - doorsnede A

Projectnr.: 212311
 Getekend: J.V.
 Schaal: 1:100
 Formaat: A2
 Datum: 11-04-2023
 Wijz: 19-07-2023
 14-09-2023

Tekeningnummer:
B02

Molenzicht 2 | 4881 BW Zundert | 076-5990340 |