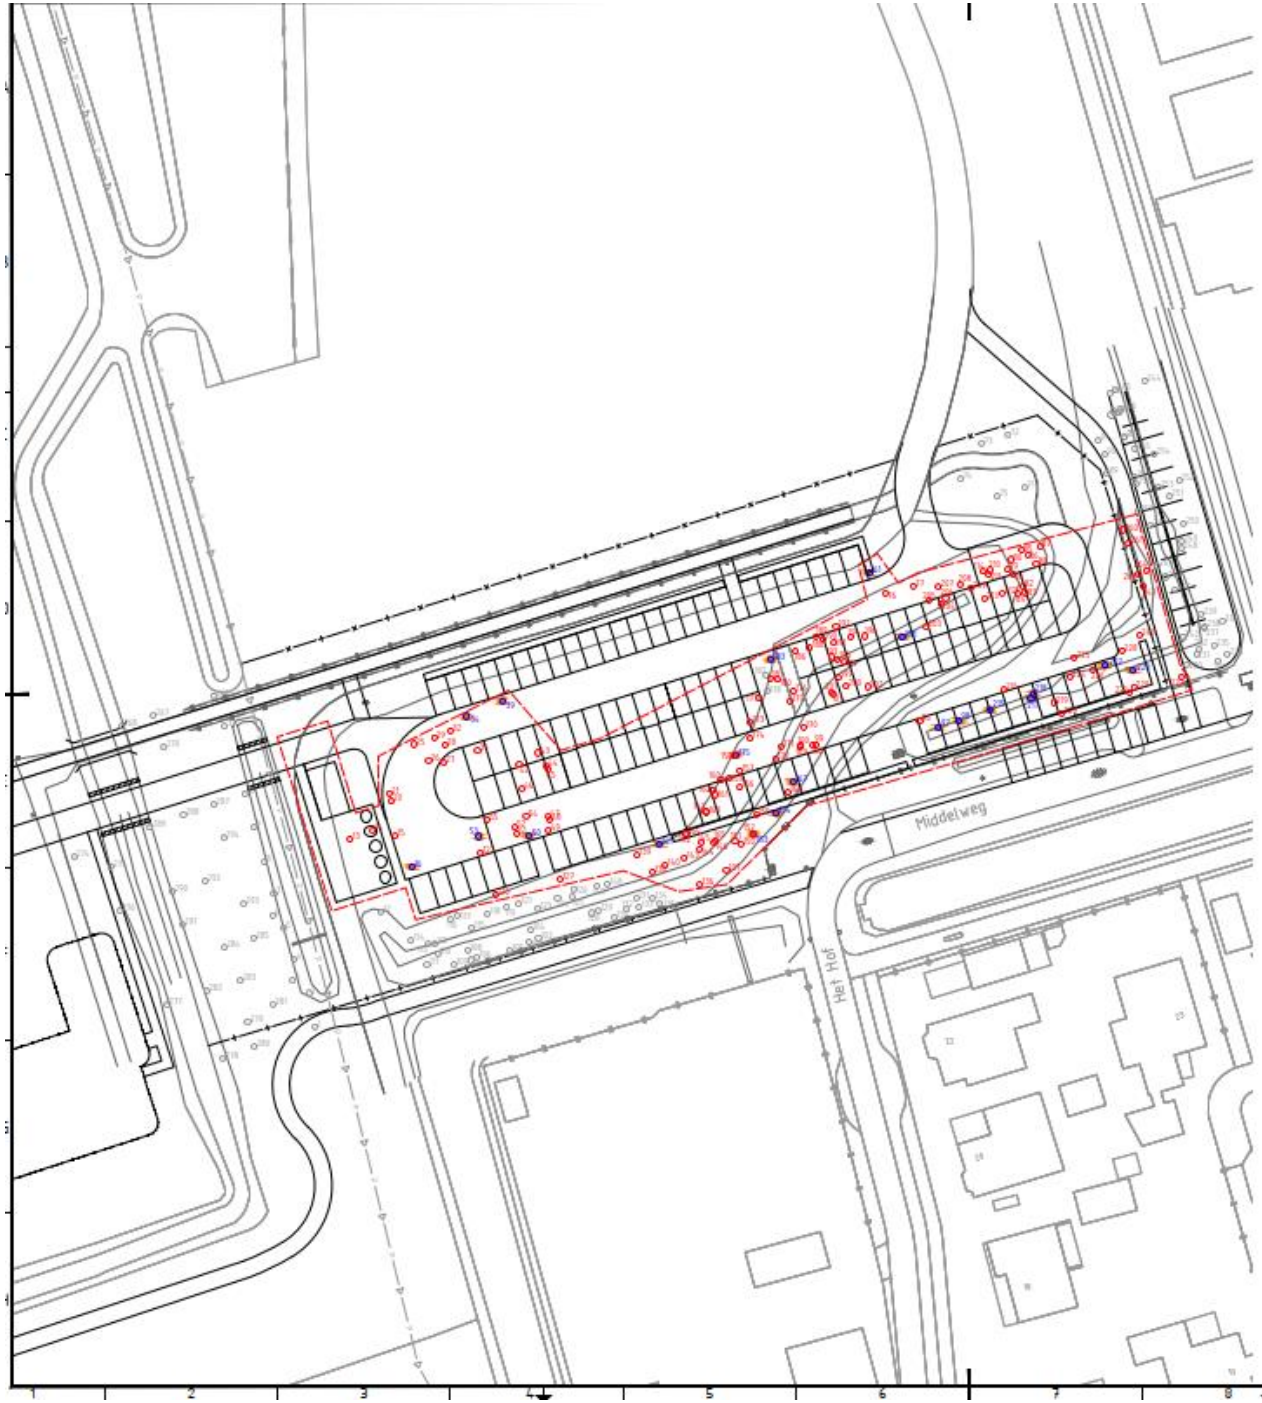

Verklaring

- Te kappen boom fase 2 met nummer kapvergunningsplichtig
- Te kappen boom fase 2 met nummer niet kapvergunningsplichtig
- Bestaande boom met nummer
- Grens te kappen bomen fase 2

Versie	Datum	Omschrijving	Opsteller	Par.	Verificatie	Par.	Validatie	Par.
0	12-06-2023		RBO		OS		OS	

Kasteel Steenenburg

Onderdeel
Kappen bomen fase 2

Opdrachtgever
Kasteel Steenenburg Vastgoed BV

Fase

Projectnummer
LIB022

Formaat
A2

Tekeningnummer
2023-1090

Schaal
1: 500

Behorende tij doc. nr.

Roermond
Schoolstraat 8, 6049 BN Herten
Postbus 14, 6040 AA Roermond

's-Hertogenbosch
Hinthamerstraat 152-B, 5245 AK Rosmalen
Postbus 2309, 5202 CH 's-Hertogenbosch

088 - 3368333
info@kragten.nl
www.kragten.nl