



achtergevel
bestaand

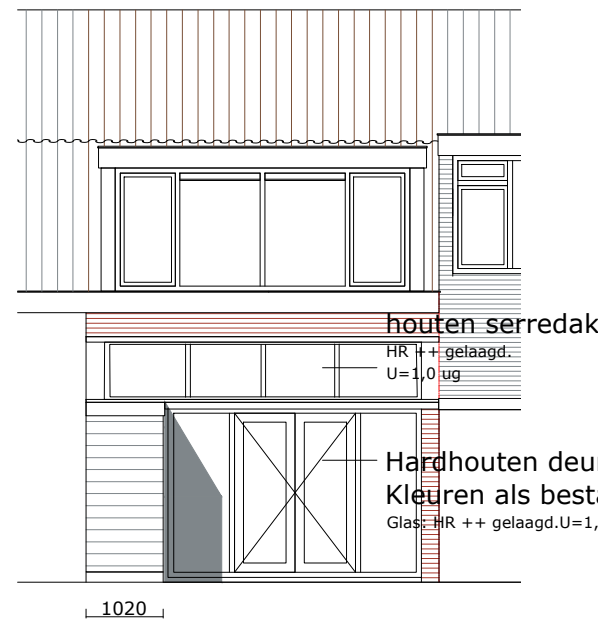


achtergevel
nieuw

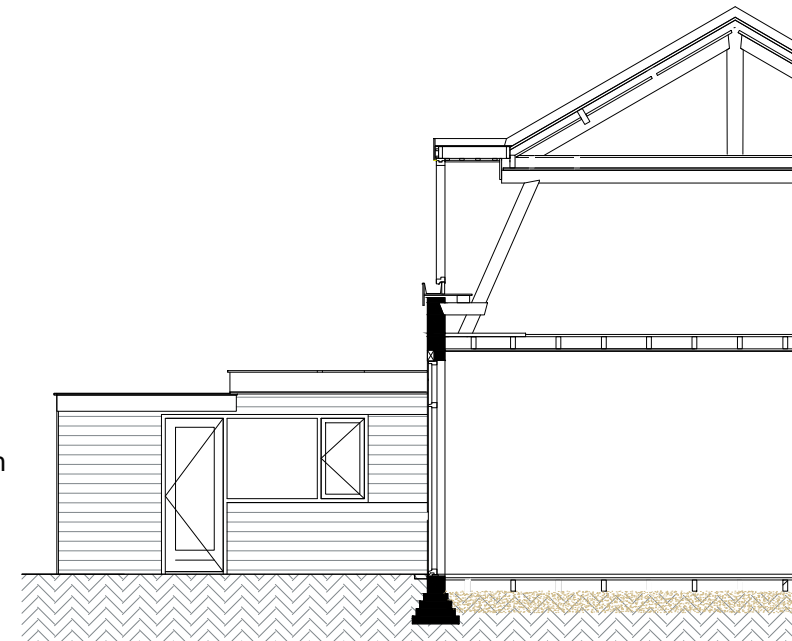


doorsnede bestaand

Behoort bij beschikking van
Burgemeester en Wethouders
van Leiden

Wabo **Z/23/3556339**

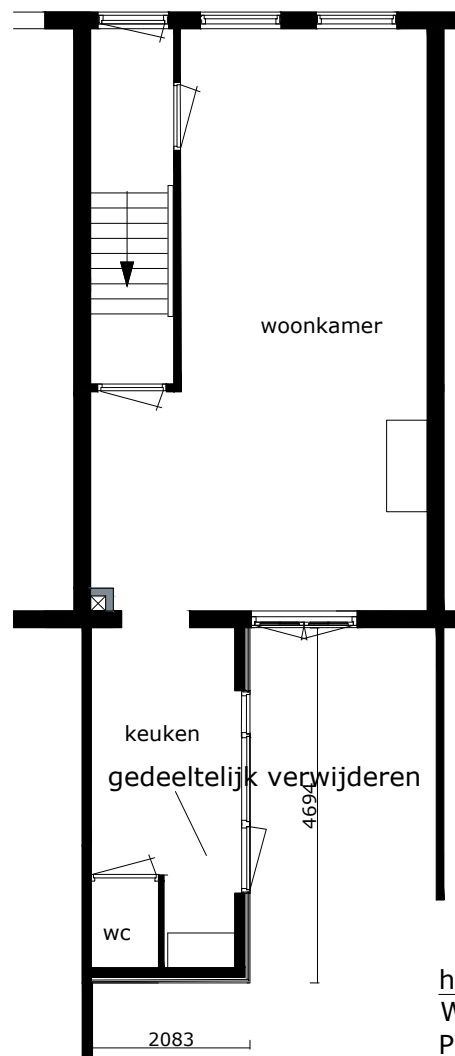


beganeground
bestaand

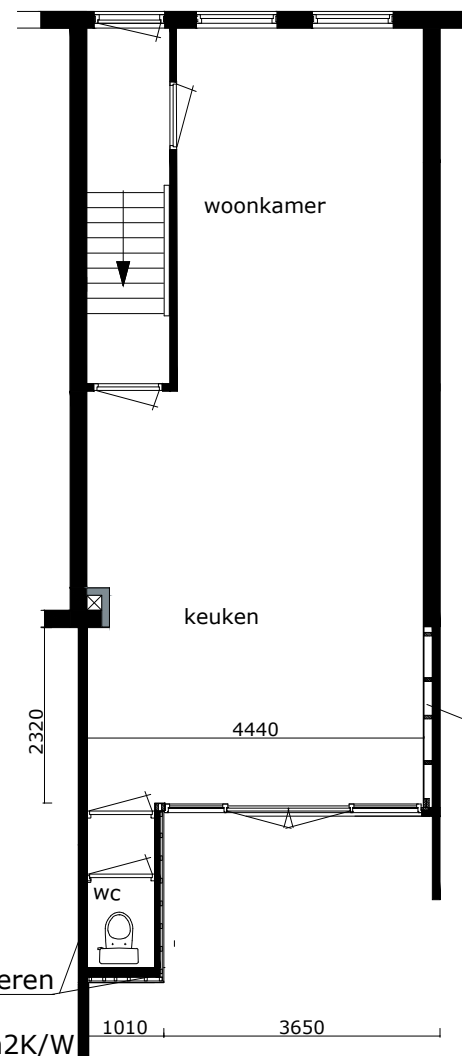

beganeground
nieuw

handhaven en verbeteren
Wanden Isoleren
PIR 70mm Rc > 4,7 m2K/W

woningscheidend
handhaven met
voorzetwand
PIR 70mm Rc > 4,7
m2K/W

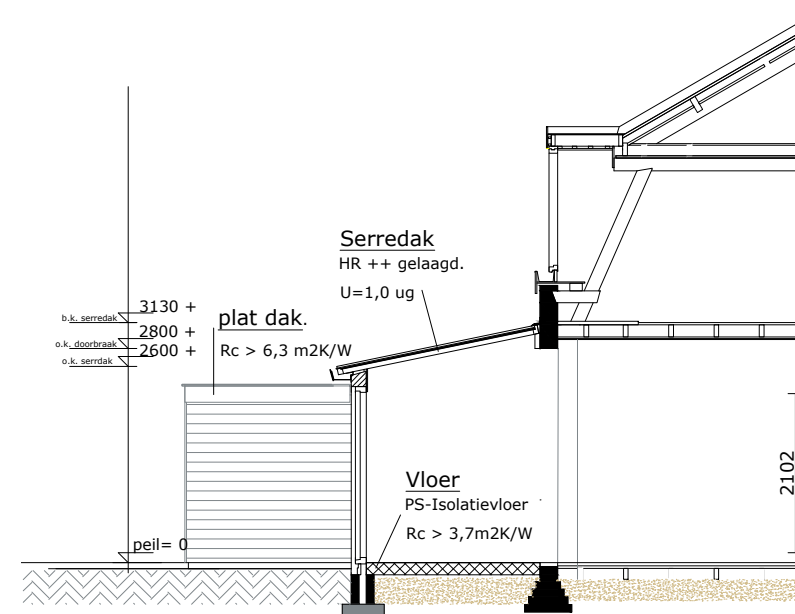

doorsnede nieuw



situatie (schaal 1:1000)
Leiden
Prinses Wilhelminastraat 3

Alle maten in het werk te controleren!

omschrijving: Plan tot vernieuwen en uitbreiden woning Prinses Wilhelminastraat 3	schaal:	1 : 100
bestaande en nieuwe situatie	get.:	bvo
	datum W4:	15-09-2023
<p>Winterkade 6 2353 MV Leiderdorp 06-20625962 info@bertvanosnabrugge.nl</p>	formaat	.A3
	bladnr:	Werknr: ruiten 001 AOG 01