
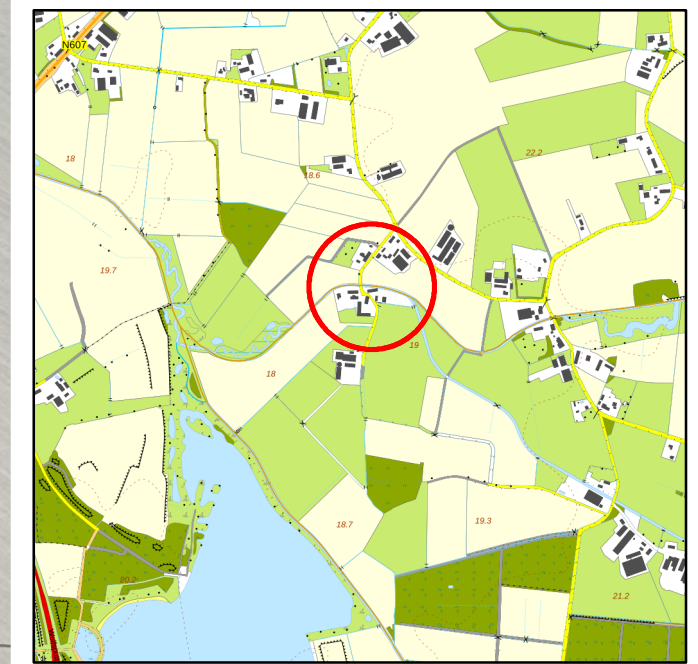


StiLa schetsplan NVO

31-5-2023

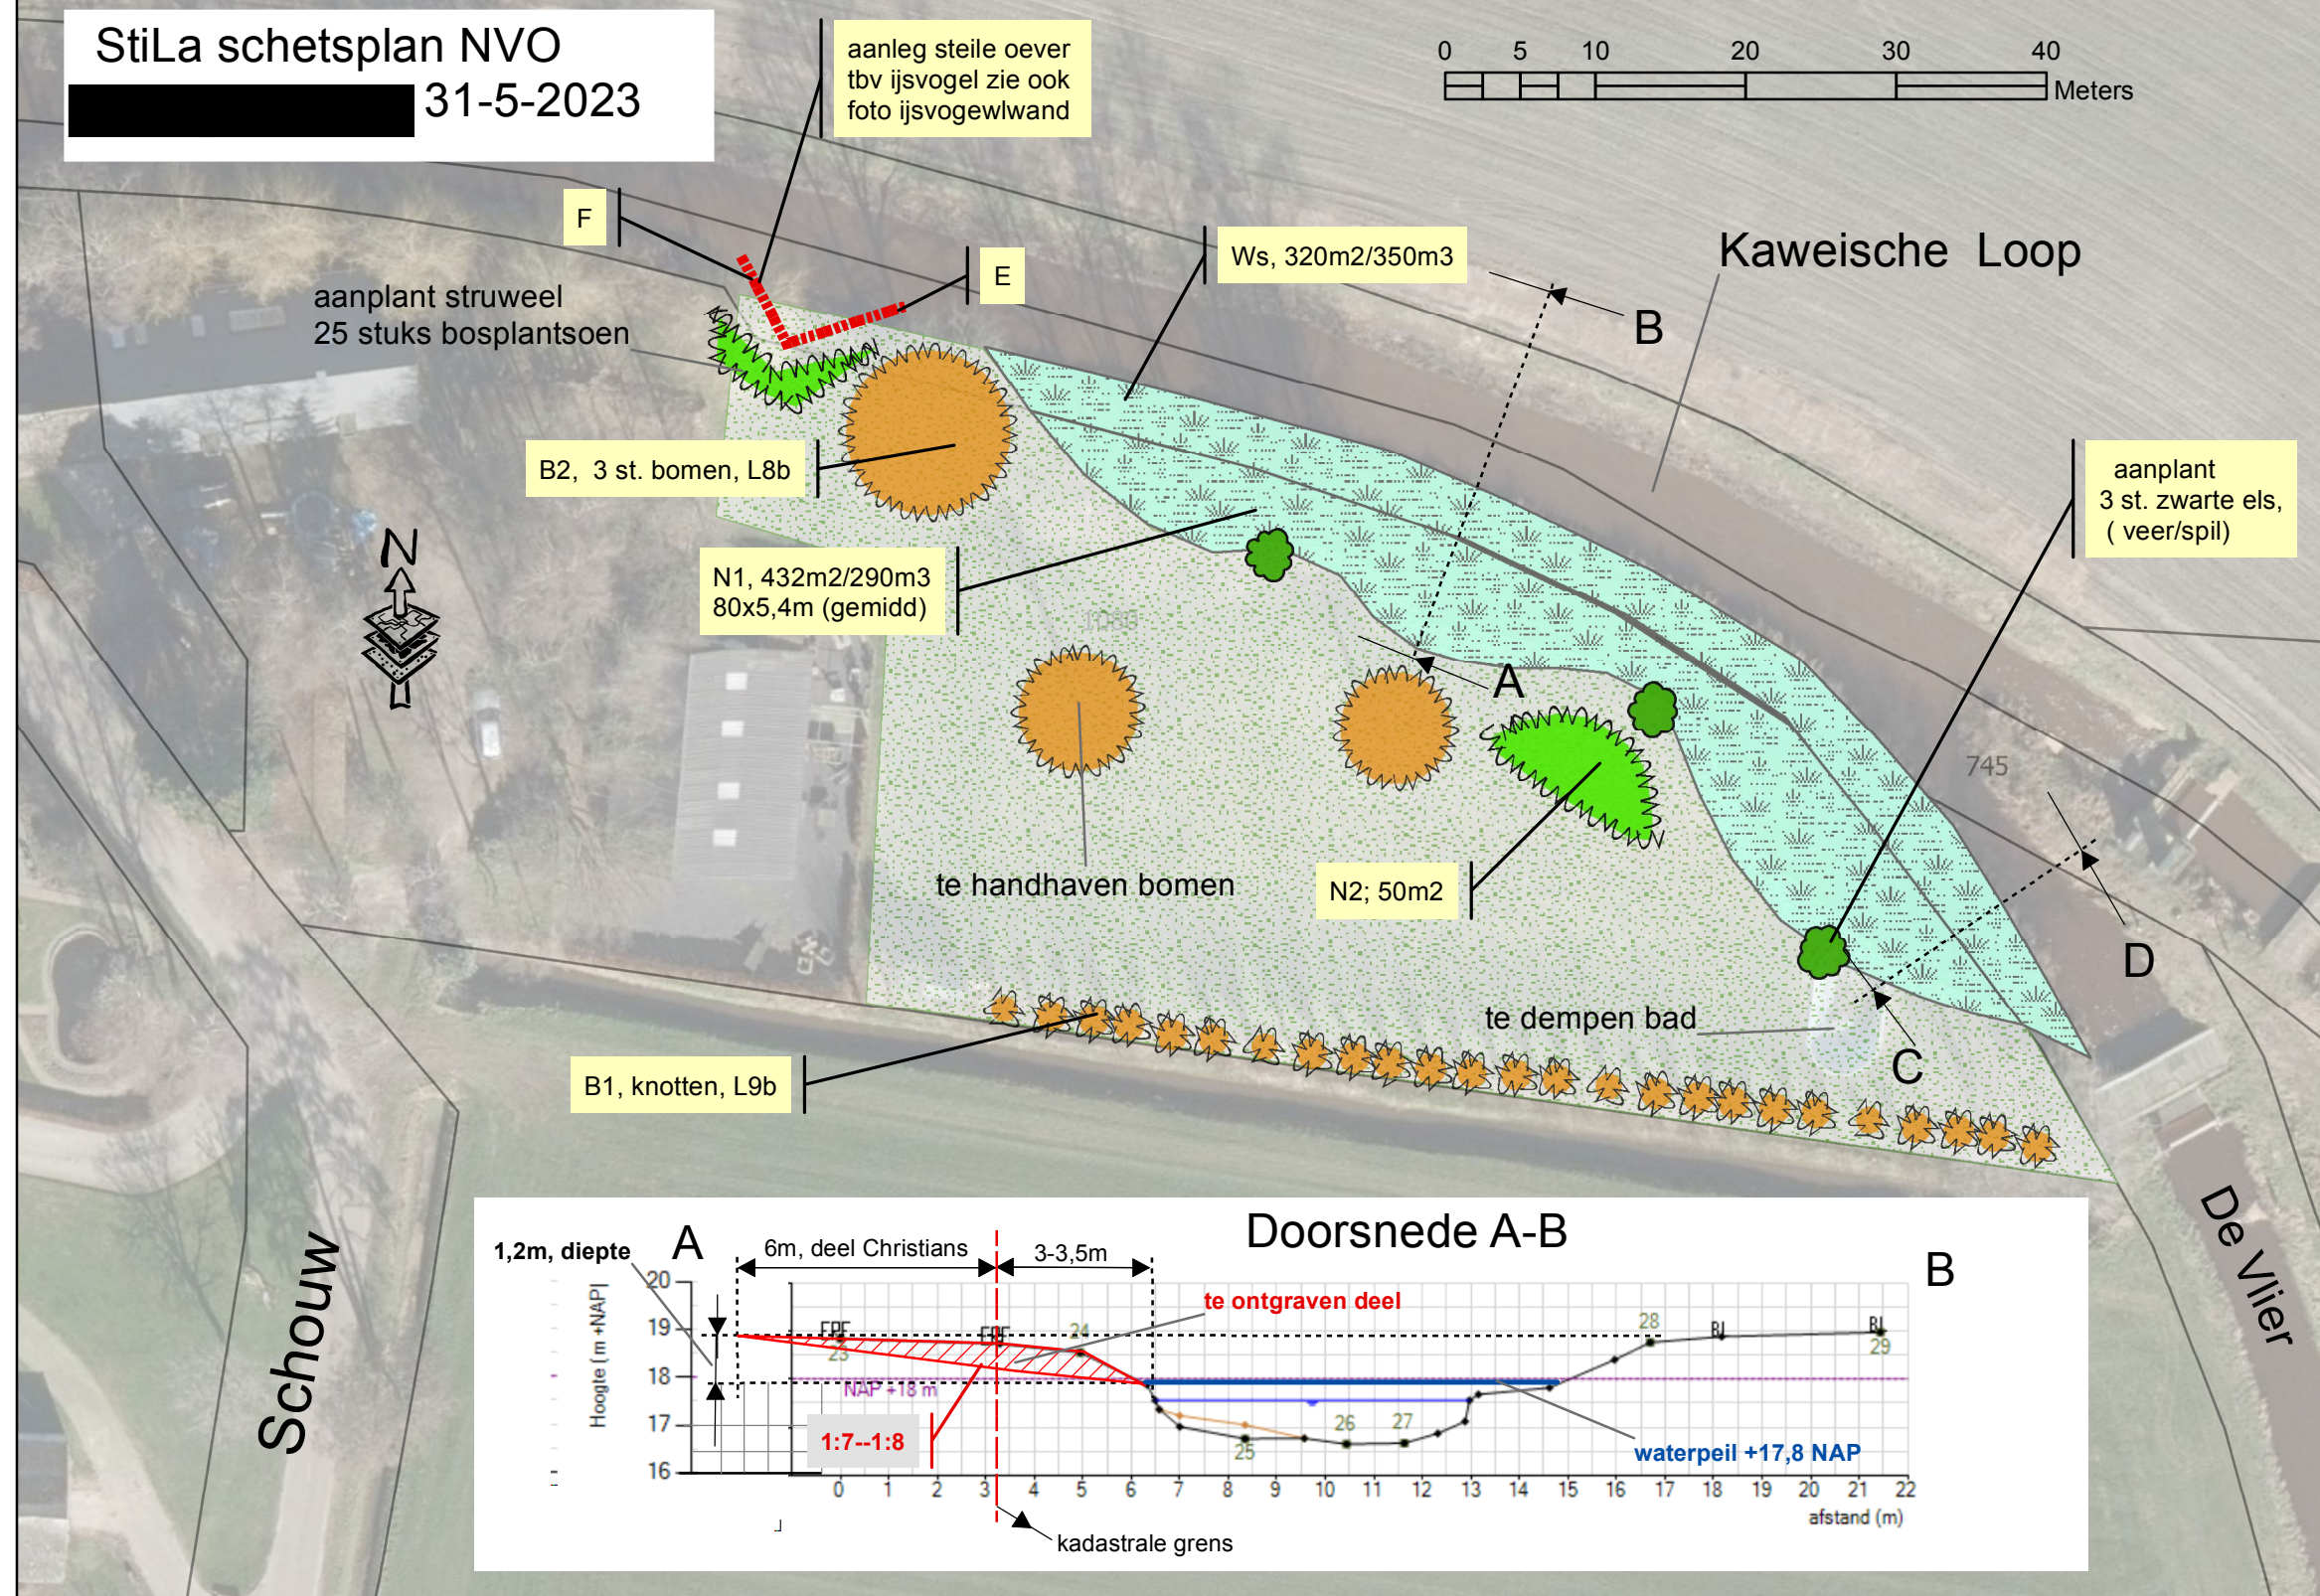

= X: 178.891 / Y: 388.565 1:24.000

Schouw 13
5752 SB Deurne

Legenda

- = bestaande begroeiing
- = aanplant landschapsboom, L8
- = aanplant singel/struweel
- = aanleg natuuroever
- = (kruidenrijk)grasland
- Perceelnummer
- Perceel

