


Schaal: 1:1000  
Gemeente: Deurne  
Sectie: H  
Nummer: 9233

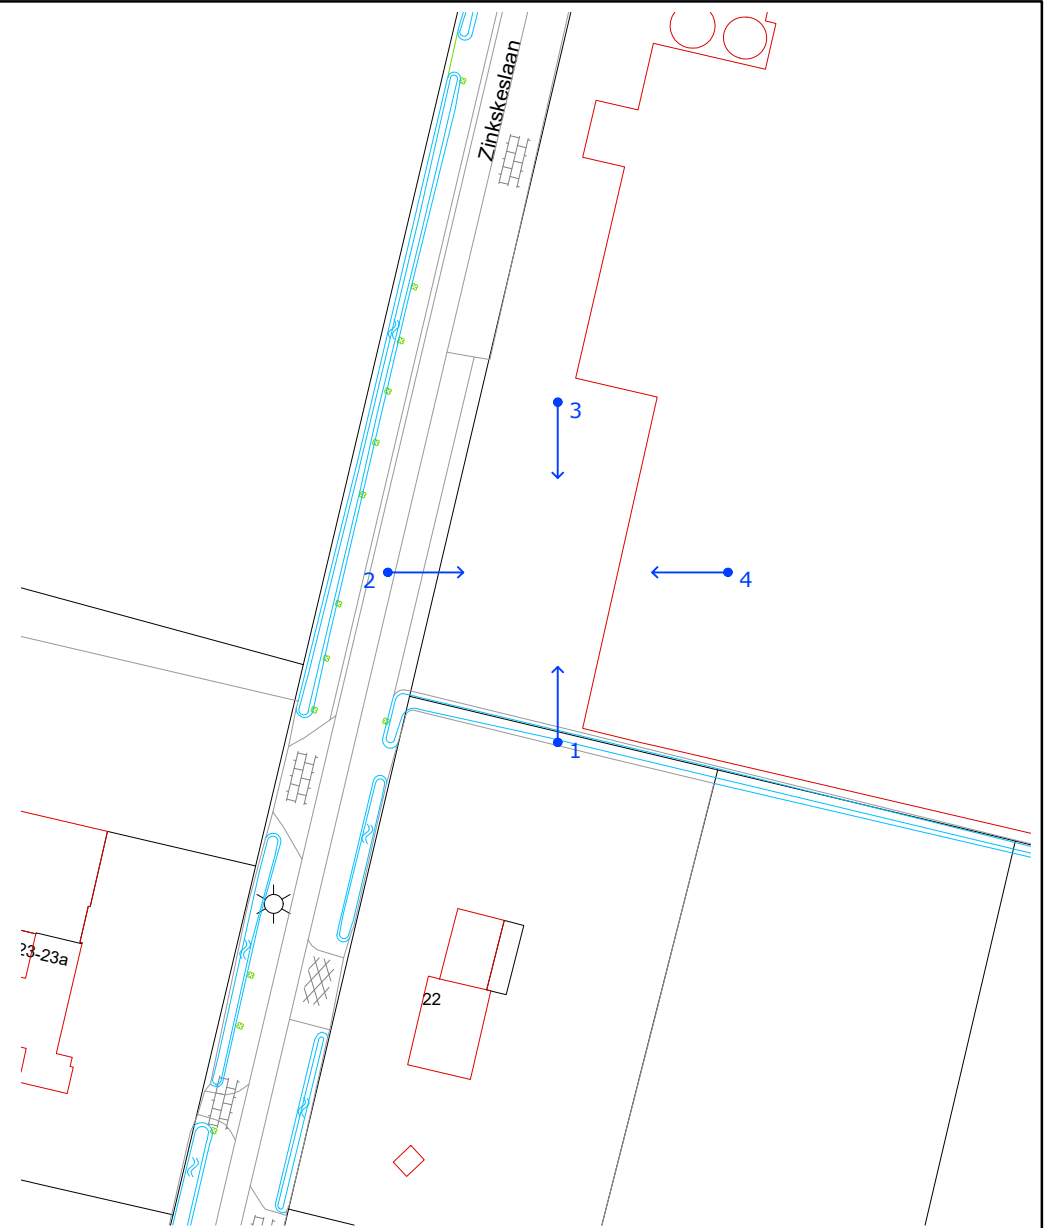

Kerkstraat 2  
6095 BE Baexem  
tel.: 0475-459260  
www.aelmans.com

Parklaan 21  
5261 LR Vught  
tel.: 073-3032700  
www.aelmans.com




|               |                                                          |               |             |
|---------------|----------------------------------------------------------|---------------|-------------|
|               |                                                          |               |             |
| Onderwerp     | Vergunningstekening<br>Fotoreportage                     |               | Bladnr: B00 |
| Project       | Nieuwbouw logiesgebouw a/d Zinkskeslaan 26 te Helenaveen |               |             |
| Opdrachtgever |                                                          |               |             |
| Adres         | Zinkskeslaan 26                                          | Projectleider | G. Pouls    |
| Woonplaats    | 5759 PJ Helenaveen                                       | Projectnummer | T198938     |
| Telefoon      |                                                          | Schaal        | n.v.t.      |
| Datum         | 25-06-2020                                               | Bladformaat   |             |
| Wijziging     |                                                          | Getekend      | WS          |