





oostgevel -bestaand-




oostgevel -nieuw-

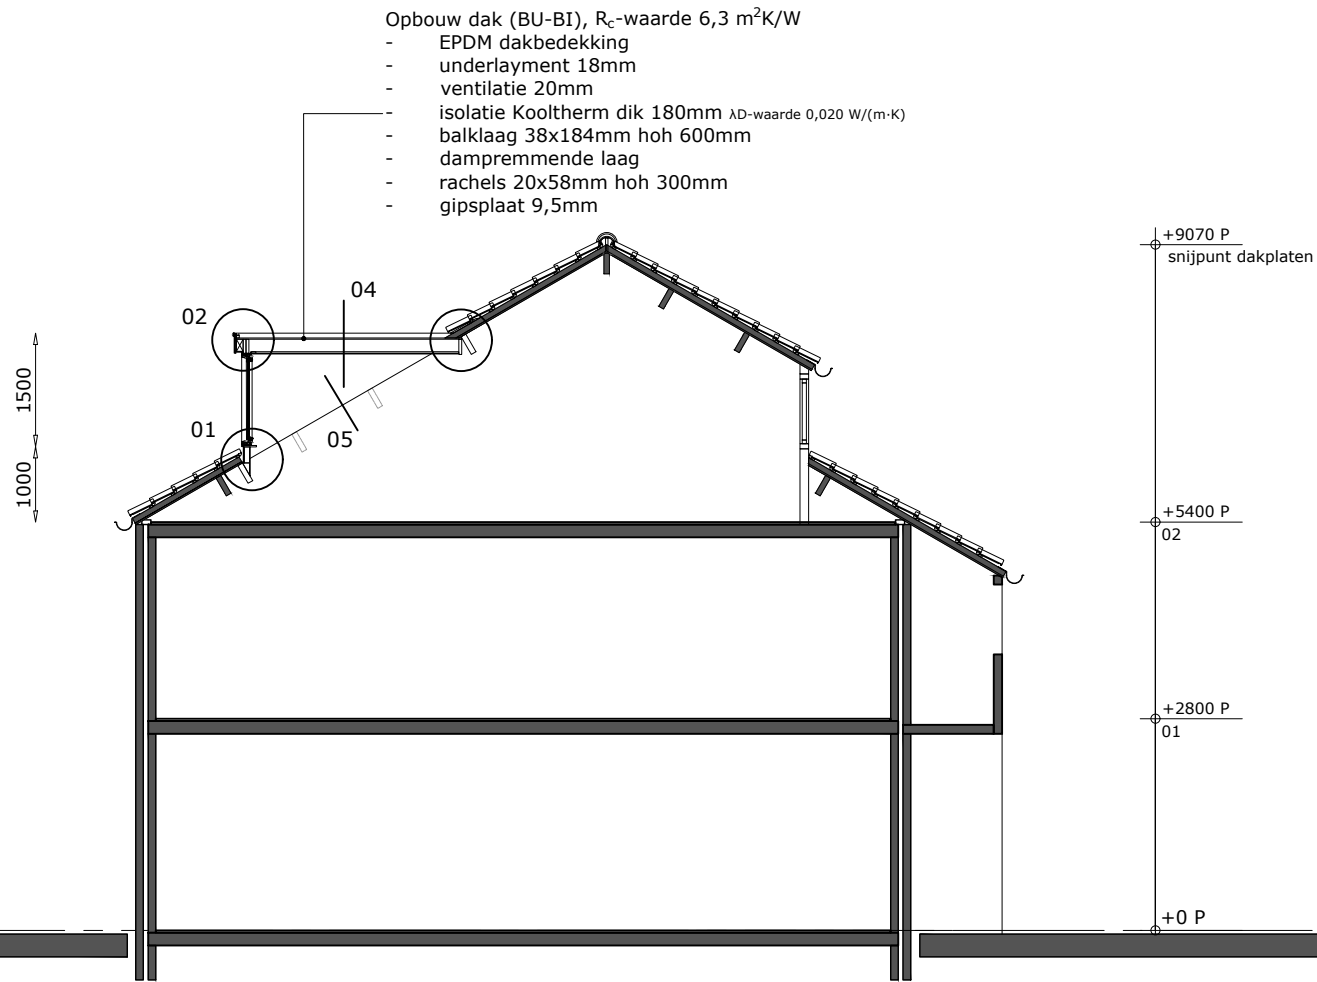


doorsnede

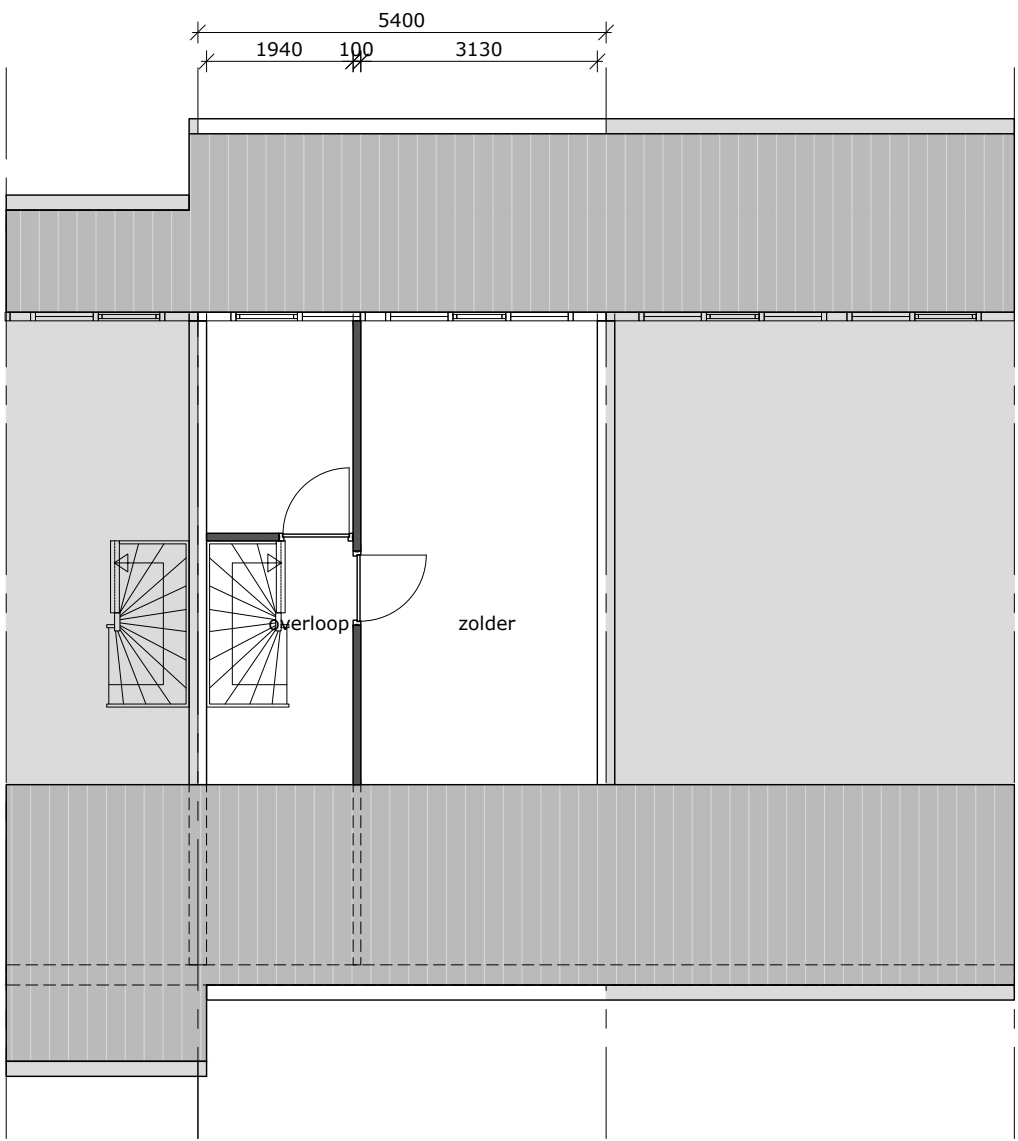

2^e verdieping -nieuw-

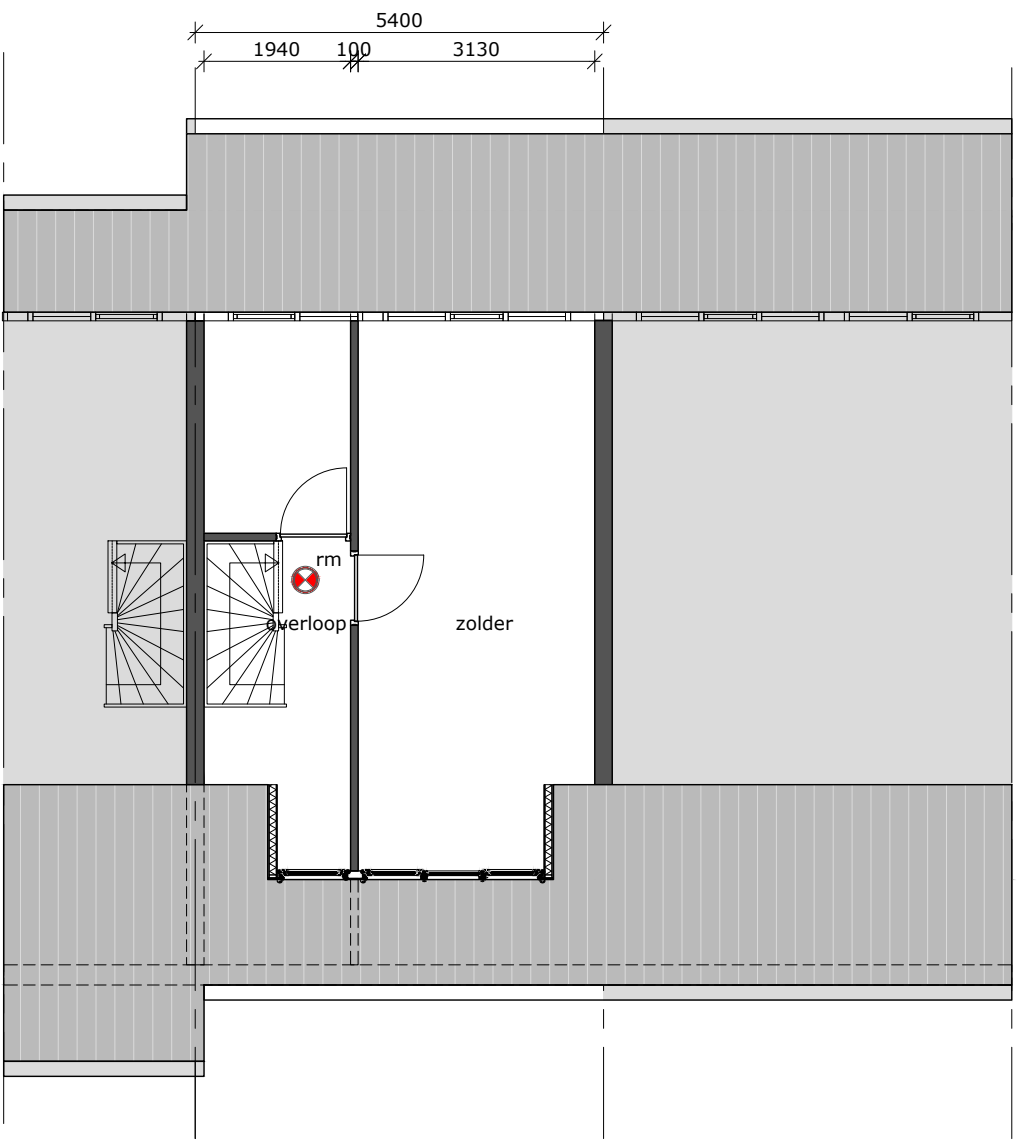

2^e verdieping -nieuw-

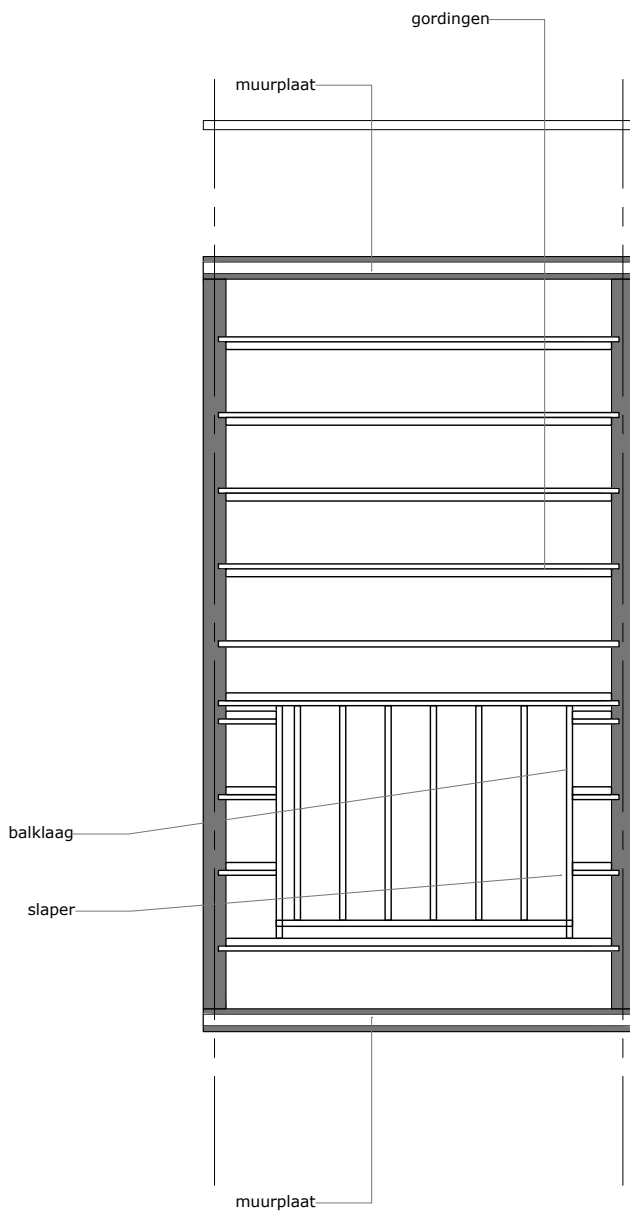

kapplan



foto voorgevel

Behoort bij beschikking van
Burgemeester en Wethouders
van Leiden
Z/23/3576615




RENVOOI			
	Bestaande wand		
	Hsb wand met kunststof beplating		
	Gekoppelde rookmelder op elektra, NEN 2555		
	Kunststof kozijn	Merk K-vision	
	Beglazing	HR++ isolatieglas	
	Ventilatie (V)	Ventilatiooroster	
MATERIALEN EN KLEUREN			
Boeideel	Kunststof beplating	Antracietgrijs	RAL 7016
Kozijnen	Kunststof	Antracietgrijs	RAL 7016
Draaiende delen	Kunststof	Antracietgrijs	RAL 7016
Zijwangen	Kunststof beplating	Antracietgrijs	RAL 7016



situatie	schaal 1:1000	Gemeente Leiden	wijziging: B	11 september 2023	LP
	Secctie: S	nummer: 4539	wijziging: A	30 augustus 2023	JdG
betreft:	Nieuwbouw dakkapel fam. Doorn a/d Lupinetuin 12 te Leiden				
opdrachtgever:	Fam. O.B. Doorn				
onderdeel:	Bestektekening				
projectarchitect:			projectleider:	J. de Graaf	
formaat:	A12		schaal:	1 : 100	
projectnummer:	23.5582		bladnummer:	B.X.01	
getekend:	L. Pluimgraaff		datum:	28 augustus 2023	

ARCHITECTENBUREAU
PIET ONDERWATER & PARTNERS

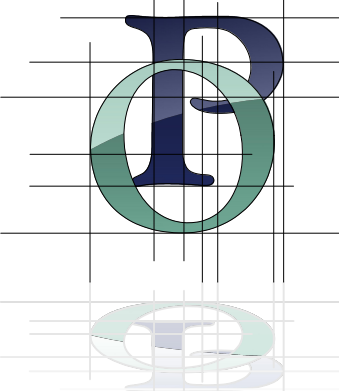

Vliet Z.Z. 5 2231GH RIJNSBURG | architectenregister: 1.890126.167
t: 071 402 6111 | www.onderwater-partners.nl

Deze tekening is auteursrechtelijk beschermd. Aangpassingen door derden vallen niet onder de verantwoording van Architectenbureau Piet Onderwater & Partners V.O.F.