


- Brandveiligheid:**
- WRD 30 minuten
 - WBDBO 30 minuten
 - WBDBO 60 minuten
 - zelfsluitend
 - zelfsluitend en 30 minuten WBDBO
 - zelfsluitend en 60 minuten WBDBO
 - brandmeldcentrale
 - brandweerpaneel
 - nevenbrandweerpaneel
 - brandslanghaspel inbouwkast, lengte slang 30 m
 - aanduiding vluchttrichting
 - aanduiding vluchttrichting
 - alle deuren in vluchtroute voorzien van po-sluiting
 - hoofdingang brandweer
 - neven ingang brandweer
 - almeringslicht
 - symboolplaat
 - sleutelkuis
 - zwaailicht inbraakalarm
 - bestaand dak brandwerend uitvoeren
 - groene knop
 - slow-whoop brandmeldinstallatie
 - noedverlichting
- installatie**
- schrob putje
 - positie HWA in dak plattegrond
 - noodoverloop in plattegrond
 - positie HWA in plattegrond
 - geveikom
 - Kraan
 - douche putje
 - radiator in wandnis
 - radiator
 - electr. handdroger door deuren
 - bestaand pendel armatuur kerk
 - positie kleefmagneet gemonteerd op vier
 - positie kleefmagneet gemonteerd aan wand
 - wandcloset
 - dubbele wastafel (Oblong 90)
 - wastrog

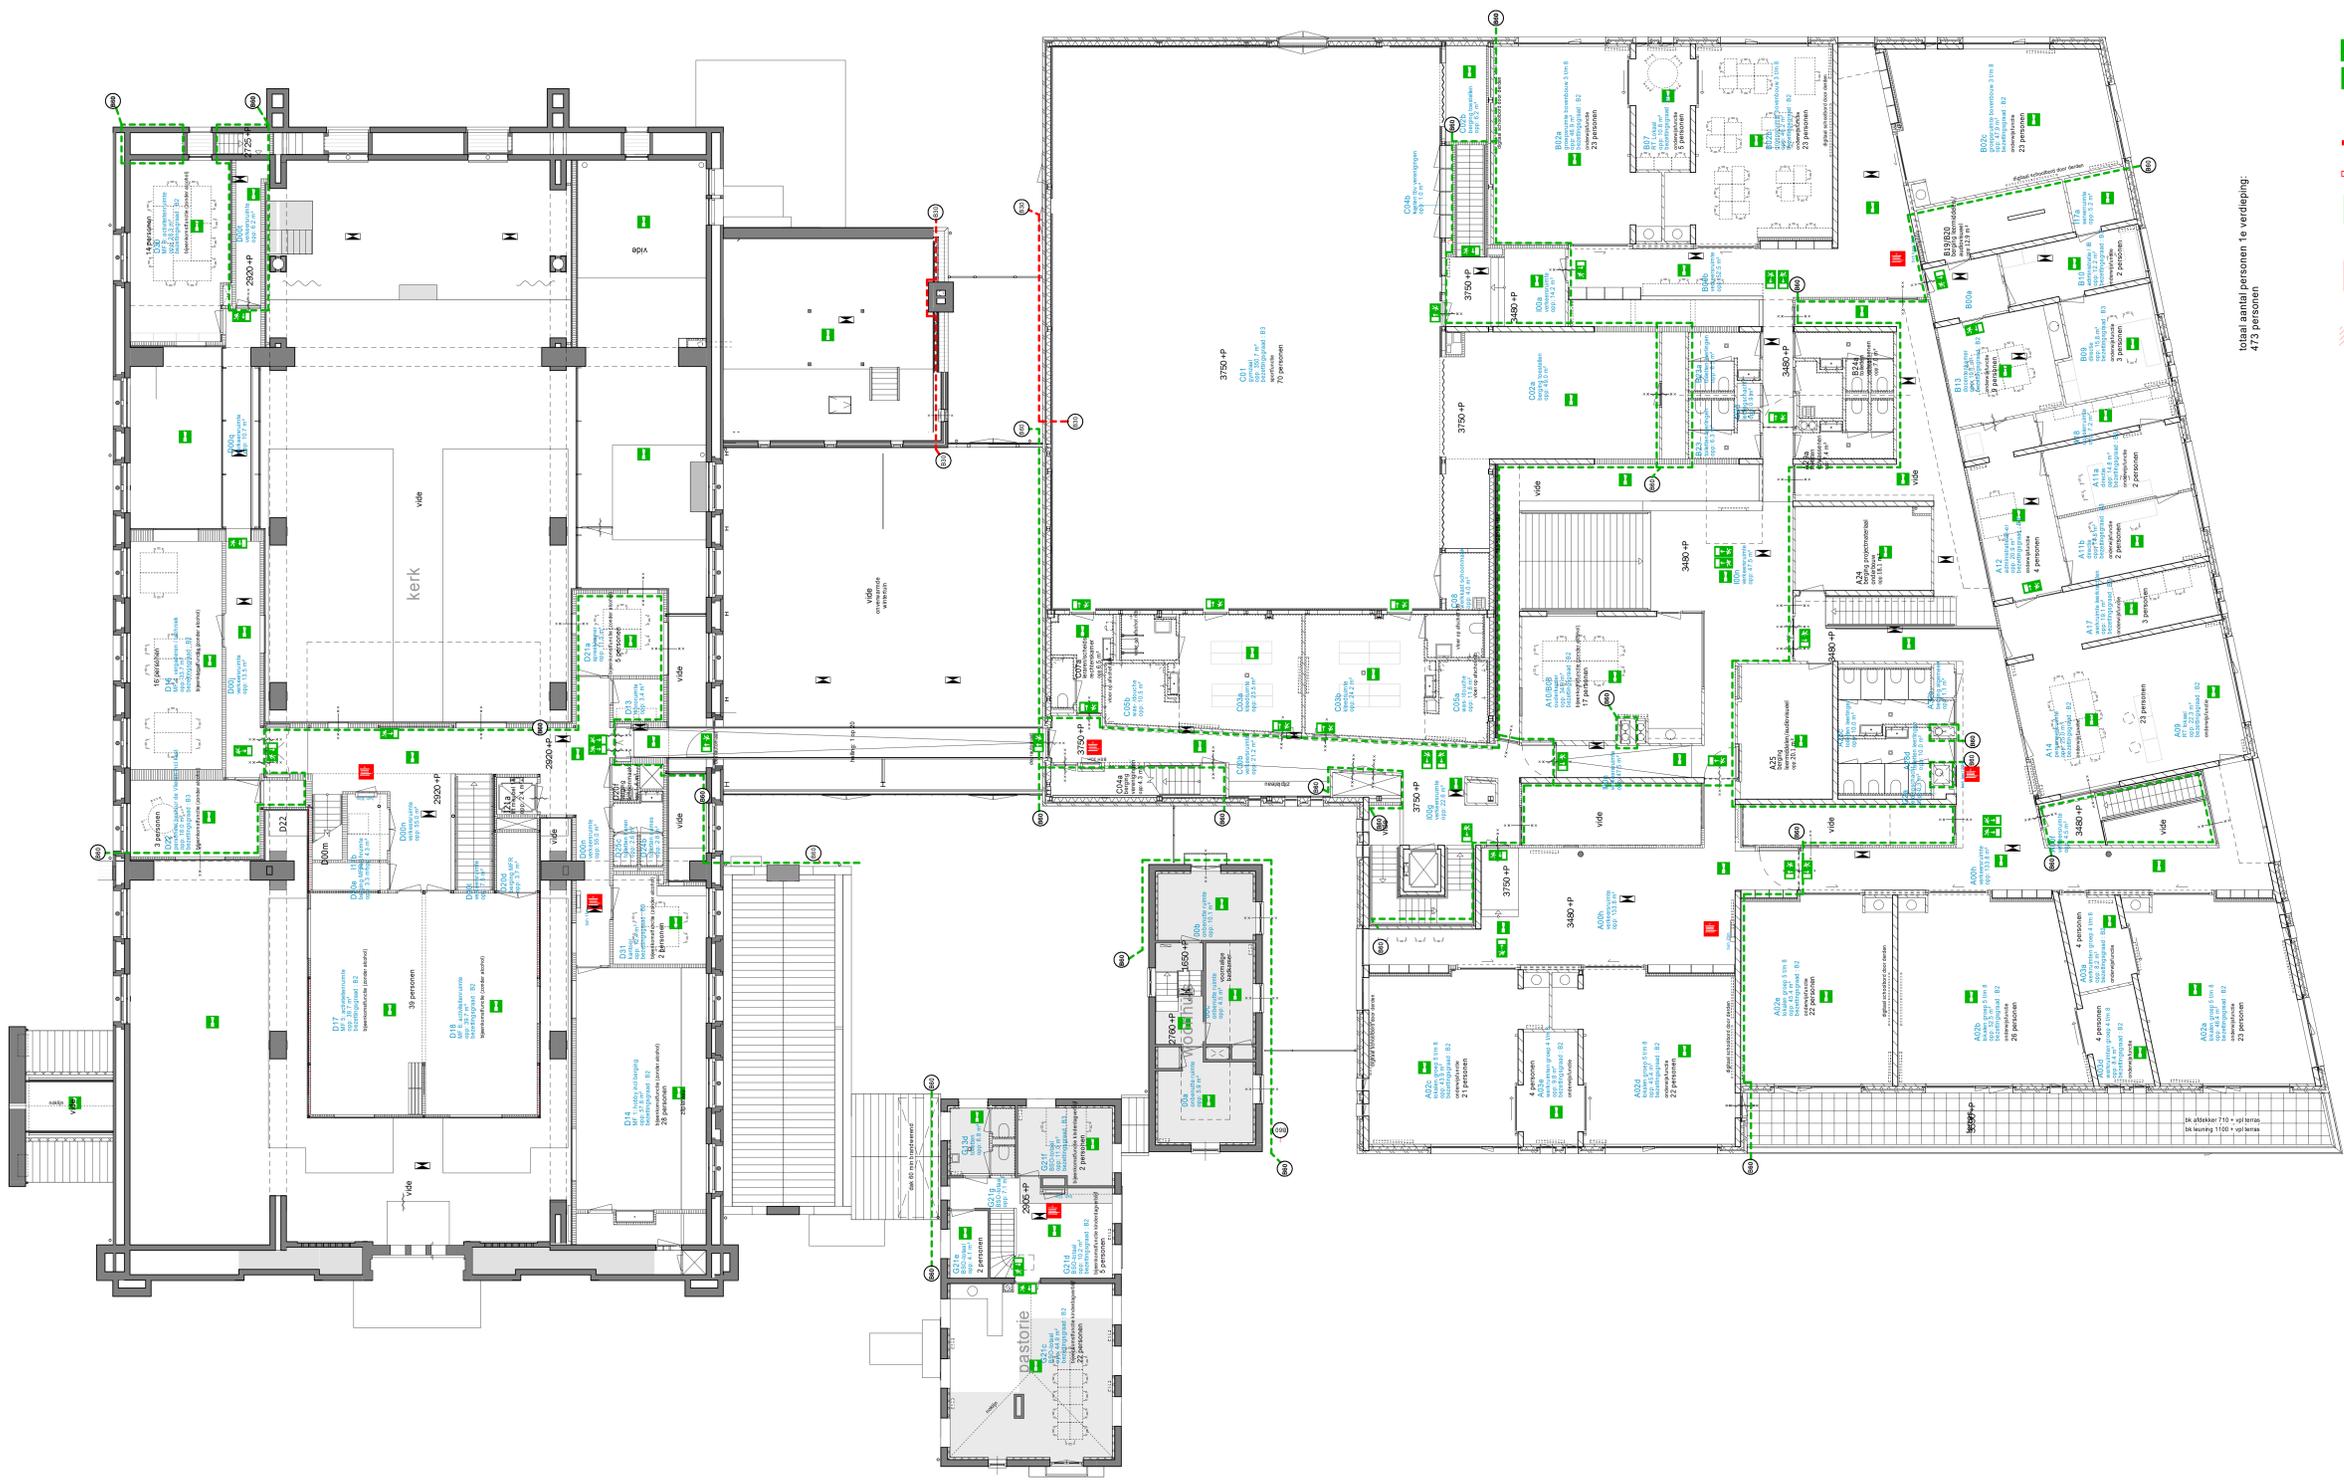

totaal aantal personen te verdelijng:
 475 personen