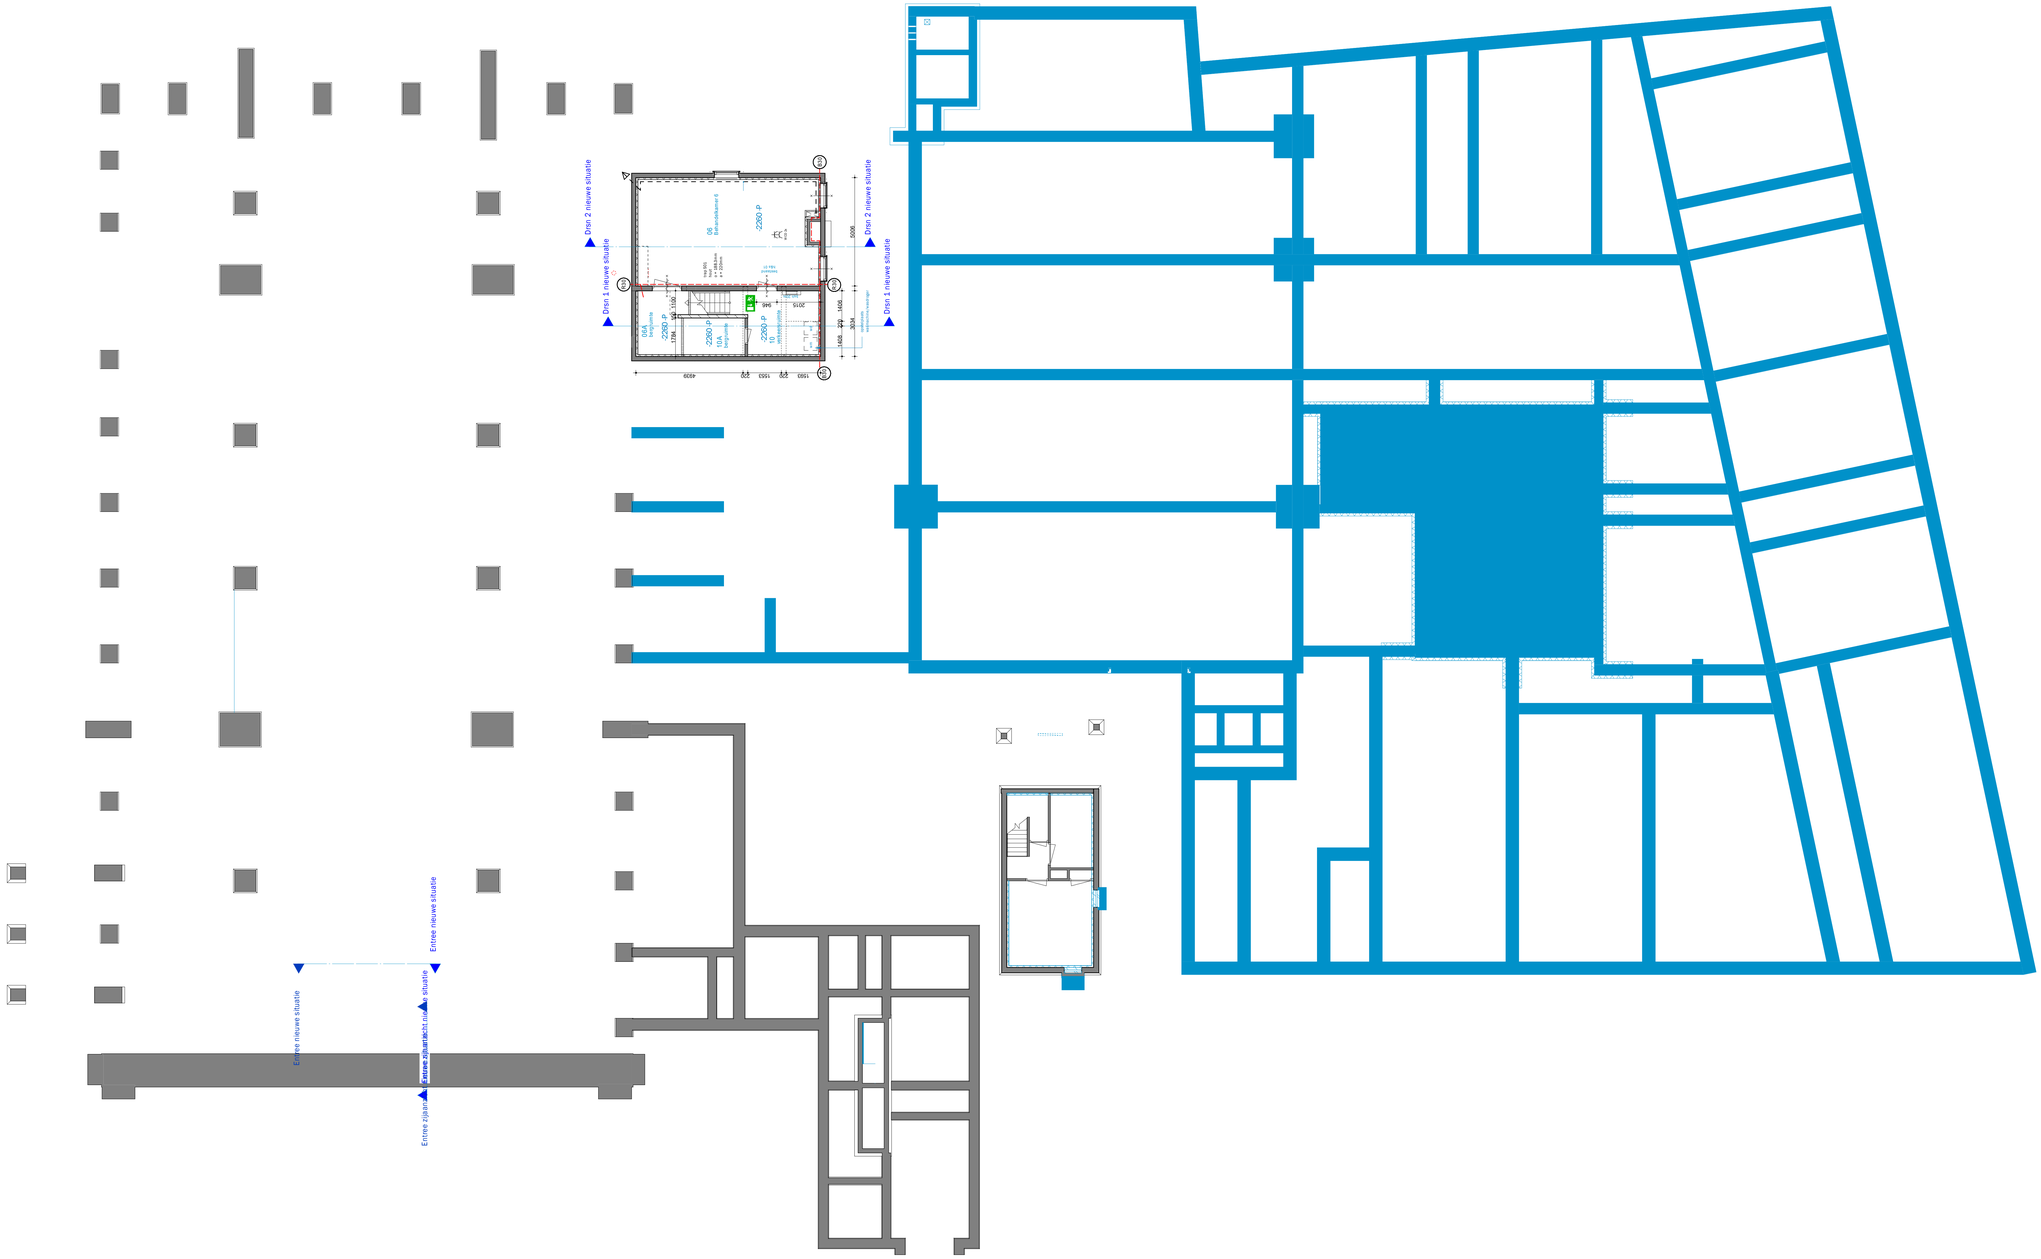

atelier PRO
kerkhoflaan 11a
2585 JB den haag
postbus 85616
2508 CH den haag
tel 070/3506900
fax 070/3514971

opdrachtgever
Gemeente
Breda
directie
stadsbedrijven

schaal: 1 : 100
editie
get
pl
datum

KELDER brandcompartimenteringen
nieuwe situatie

Huis van de Heuvel

tek TO-04

werk 1908

© atelier PRO architekten BV

Gemeente Breda
Bijlage bij besluit
Z2023-003863-V01
22-09-2023
Ven L