

Omgevingsvergunning

Zaaknummer 3008055

1. Inleiding

Op 28 november 2022 hebben wij uw aanvraag om een omgevingsvergunning ontvangen voor het vervangen van de bestaande kunststof kozijnen, het na isoleren van de gevels en het verplaatsen van de toegangsdeur van de winkel op het perceel Sluisweg 60 in Katwijk bestaande uit het volgende onderdeel:

- Bouwen (art. 2.1 lid 1a) van de Wet algemene bepalingen omgevingsrecht

2. Procedureel

2.1 Bevoegd gezag

Gelet op de projectomschrijving en op artikel 2.4 van de Wabo zijn wij in dit geval het bevoegde gezag om op de aanvraag te beslissen.

2.2 Ontvankelijkheid

Wij hebben de aanvraag getoetst aan de indieningsvereisten van de Regeling omgevingsrecht (Mor). Daarbij bleek dat de verstrekte gegevens en bescheiden onvoldoende waren om de aanvraag in behandeling te nemen. De aanvrager is daarop bij brief van 6 december 2022 in de gelegenheid gesteld om aanvullende gegevens aan te leveren. Deze zijn op 13 januari 2023 ontvangen. Hierdoor is de beslistermijn met 38 dagen opgeschort. De aanvraag en de latere aanvulling bevatten voldoende informatie voor een goede beoordeling van de gevolgen van de activiteit op de fysieke leefomgeving. De aanvraag is daarom ontvankelijk.

2.3 Voorbereidingsprocedure

Wij hebben dit besluit voorbereid overeenkomstig de reguliere voorbereidingsprocedure als bedoeld in paragraaf 3.2 van de Wabo.

Wij beslissen omtrent een aanvraag om omgevingsvergunning, waarbij de reguliere procedure van toepassing is, binnen acht weken na ontvangst van de aanvraag.

3. Besluit

Gelet op artikel 2.1 van de Wabo besluiten wij de omgevingsvergunning te verlenen voor de volgende activiteit:

- Bouwen (art. 2.1 lid 1a) van de Wet algemene bepalingen omgevingsrecht

Wij verlenen de omgevingsvergunning overeenkomstig de bij dit besluit behorende en als zodanig gewaarmerkte stukken:

Aanvraagformulier omgevingsvergunning;

 1. Gevelaanzicht B-N	17-01-2023 15:48
 2. Plattegrond - Doorsnede B-N	17-01-2023 15:48
 3. Detail 2	17-01-2023 15:48
 4. Detail 1	17-01-2023 15:48



 5. Kleurenfoto	17-01-2023 15:48
 6. Kozijnen	17-01-2023 15:49
 7. Sloten	17-01-2023 15:48
 8. Brand	17-01-2023 15:48
 9. Toelichting aanvullingen	17-01-2023 15:48
 10. Rc waarde toelichting	17-01-2023 15:48


Eigen risico

Voor de goede orde wijzen wij u erop dat gebruik maken van de omgevingsvergunning voordat deze in rechte onaantastbaar is geworden voor eigen risico komt. Belanghebbenden kunnen immers binnen zes weken na de verzenddatum van dit besluit daartegen bezwaar maken. Vervolgens hebben zij na behandeling van hun bezwaarschrift nog de mogelijkheid om in beroep en daarna nog in hoger beroep te gaan.

Katwijk, 26 januari 2023

Hoogachtend,

Namens burgemeester en wethouders van Katwijk,

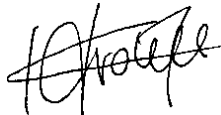

Mr Drs C.M.C Vrolijk
Clustermanager VTH

Verweermogelijkheden

Het besluit treedt in werking met ingang van de dag na verzending.

Tegen dit besluit kan binnen zes weken na de verzenddatum bezwaar worden gemaakt bij het college van burgemeester en wethouders van de gemeente Katwijk, postbus 589, 2220 AN Katwijk.

Het bezwaarschrift dient te voldoen aan een aantal voorschriften: het dient te worden ondertekend en bevat ten minste de naam en adres van de indiener, een dagtekening, een omschrijving van het besluit waartegen het bezwaar zich richt en de gronden van het bezwaar.

Een bezwaarschrift kan ook digitaal worden ingediend. Kijk hiervoor op www.katwijk.nl.

Het indienen van een bezwaarschrift schorst de werking van het besluit niet. Ingeval van onverwijlde spoed kan een verzoek om voorlopige voorziening worden ingediend bij de voorzieningenrechter van de sector bestuursrecht van de rechtbank Den Haag, postbus 20302, 2500 EH Den Haag. Een dergelijk verzoek dient vergezeld te gaan van een kopie van het bezwaarschrift.

Voor het indienen van een verzoek om voorlopige voorziening wordt een griffierecht geheven.

Digitaal indienen van een verzoek om voorlopige voorziening is ook mogelijk via

<http://loket.rechtspraak.nl/bestuursrecht>. De indiener moet wel beschikken over een elektronische handtekening (DigiD).

BIJLAGE I

Het volgende onderdeel hoort bij en maakt deel uit van de omgevingsvergunning met zaaknummer 3008055, voor het vervangen van de bestaande kunststof kozijnen, het na isoleren van de gevels en het verplaatsen van de toegangsdeur van de winkel op het perceel Sluisweg 60 in Katwijk.

Het bouwen van een bouwwerk**1. Toetsingsgronden**

Op grond van artikel 2.10, lid 1, van de Wabo moet de omgevingsvergunning voor deze activiteit worden geweigerd indien:

- a. de aanvraag en de daarbij verstrekte gegevens en bescheiden het naar het oordeel van burgemeester en wethouders niet aannemelijk maken dat het bouwen van een bouwwerk waarop de aanvraag betrekking heeft, voldoet aan de voorschriften die zijn gesteld bij of krachtens het Bouwbesluit;
- b. de aanvraag en de daarbij verstrekte gegevens en bescheiden het naar het oordeel van burgemeester en wethouders niet aannemelijk maken dat het bouwen van een bouwwerk waarop de aanvraag betrekking heeft, voldoet aan de voorschriften die zijn gesteld bij de bouwverordening;
- c. de activiteit in strijd is met het bestemmingsplan, de beheersverordening of het exploitatieplan, of de regels die zijn gesteld krachtens een provinciale verordening of aanwijzingen van het Rijk, tenzij de activiteit niet in strijd is met een omgevingsvergunning die is verleend met toepassing van artikel 2.12;
- d. het uiterlijk of de plaatsing van het bouwwerk waarop de aanvraag betrekking heeft, met uitzondering van een tijdelijk bouwwerk dat geen seizoensgebonden bouwwerk is, zowel op zichzelf beschouwd als in verband met de omgeving of de te verwachten ontwikkeling daarvan, in strijd is met redelijke eisen van welstand, beoordeeld naar de criteria, bedoeld in de Welstandsnota Katwijk, tenzij burgemeester en wethouders van oordeel zijn dat de omgevingsvergunning niettemin moet worden verleend;
- e. de activiteit een wegtunnel als bedoeld in de Wet aanvullende regels veiligheid wegtunnels betreft en uit de aanvraag en de daarbij verstrekte gegevens en bescheiden blijkt dat niet wordt voldaan aan de in artikel 6, eerste lid, van die wet gestelde norm.

2. Overwegingen**2.1 Bouwbesluit**

De aanvraag en de daarbij verstrekte gegevens en bescheiden zijn getoetst aan en in overeenstemming bevonden met het Bouwbesluit.

2.2 Bouwverordening

De aanvraag en de daarbij verstrekte gegevens en bescheiden zijn getoetst aan en in overeenstemming bevonden met de bouwverordening.

2.3 Bestemmingsplan, beheersverordening, exploitatieplan of regels gesteld door de provincie of het Rijk**Bestemmingsplan**

De aangevraagde activiteit is in overeenstemming met het ter plaatse geldende bestemmingsplan “Katwijk aan Zee 2015”, op grond waarvan op het perceel de bestemming “Wonen-1” rust.

Beheersverordening

Op het perceel is geen beheersverordening van kracht, waarmee de aangevraagde activiteit in strijd is.

Exploitatieplan

Omtrent de aangevraagde activiteit zijn geen regels gesteld in een exploitatieplan, waarmee de aangevraagde activiteit in strijd is.

Regels gesteld door provincie of Rijk

Er gelden ter plaatse van de aangevraagde activiteit geen regels die zijn gesteld krachtens een provinciale verordening of aanwijzingen van het Rijk, waarmee de aangevraagde activiteit in strijd is.

Vorbereidingsbesluit

Er geldt ter plaatse van de aangevraagde activiteit geen voorbereidingsbesluit.

2.4 Welstand

De aangevraagde activiteit is op 7 december 2022 voor advies voorgelegd aan de Stadsbouwmeester. De Stadsbouwmeester heeft zich bij deze advisering gebaseerd op het beleid van de gemeente zoals dat is vastgelegd in haar welstandsnota. Betreffende aanvraag is gelegen in welstandsgebied 7. Dorpse Wijken

Motivering

Het bouwplan voldoet aan het door de raad vastgestelde beleid. De architectonische uitwerking en het kleur- en materiaalgebruik van de gevelwijzigingen zijn voldoende hoogwaardig en verzorgd en afgestemd op de bestaande woning en de omgeving.

Conclusie

Akkoord, niet strijdig met redelijke eisen van welstand.

Opmerkingen/ Suggesties

Mede in het belang van de opdrachtgever wordt aanbevolen in plaats van stucwerk te kiezen voor metselwerk of een gevelafwerking met steenstrips. er zal hierdoor meer aansluiting worden gevonden bij de karakteristiek van de omgeving.

Gelet op de positieve beoordeling van de aangevraagde activiteit volgt dat voldaan wordt aan redelijke eisen van welstand als bedoeld in artikel 12 van de Woningwet.

2.5 Tunnelveiligheid

De aangevraagde activiteit betreft geen wegtunnel.

Publiceerbare aanvraag/melding omgevingsvergunning

Behoort bij besluit van
burgemeester en wethouders
van de gemeente Katwijk

d.d. **26 januari 2023**
nr.: **3008055 / 2022-18891**

Mij bekend, clustermanager
Vergunningen, Toezicht &
Handhaving

Formuliersversie
2020.01

Aanvraaggegevens

Algemeen

Aanvraagnummer	7428147
Aanvraagnaam	vervangen kozijnen na isoleren gevels sluisweg 58
Uw referentiecode	-
Ingediend op	28-11-2022
Soort procedure	Reguliere procedure
Projectomschrijving	vervangen bestaande kunststof kozijnen en na isoleren gevels en verplaatsen te smalle toegangsdeur winkel. Voldeed niet aan bouwbesluiteis, doorgangsbreedte 650mm
Opmerking	-
Gefaseerd	Nee
Blokkerende onderdelen weglaten	Ja
Kosten openbaar maken	Nee
Bijlagen die later komen	NVT
Bijlagen n.v.t. of al bekend	NVT

Bevoegd gezag

Naam:	Gemeente Katwijk
Bezoekadres:	Koningin Julianalaan 3 2224 EW KATWIJK ZH
Postadres:	Postbus 589 2220 AN KATWIJK ZH
Telefoonnummer:	0714065000
Faxnummer:	0714065065
E-mailadres:	info@katwijk.nl
Website:	www.katwijk.nl
Contactpersoon:	Team vergunningen
Bereikbaar op:	Ma. t/m Vr. 09.00 - 17.00 uur

Overzicht bijgevoegde modulebladen

Aanvraaggegevens

Locatie van de werkzaamheden

Werkzaamheden en onderdelen

Nieuw kozijn plaatsen of bestaand kozijn of gevelpaneel veranderen

- Bouwen

Overige veranderingen aan bestaande bouwwerken

- Bouwen

Bijlagen



Locatie

1 Adres

Postcode	2225XN
Huisnummer	60
Huisletter	-
Huisnummertoevoeging	-
Straatnaam	Sluisweg
Plaatsnaam	Katwijk
Gelden de werkzaamheden in deze aanvraag/melding voor meerdere adressen of percelen?	☒ Ja ☐ Nee
Specificatie locatie	sluisweg 58 hessenstraat 21A



Bouwen

Nieuw kozijn plaatsen of bestaand kozijn of gevelpaneel veranderen

1 De bouwwerkzaamheden

Wat is er op het bouwwerk van toepassing?

- ☒ Het wordt geheel vervangen
☐ Het wordt gedeeltelijk vervangen
☐ Het wordt nieuw geplaatst

Eventuele toelichting

-

Hebt u voor deze bouwwerkzaamheden al eerder een vergunning aangevraagd?

- ☐ Ja
☒ Nee

2 Plaats van het bouwwerk

Waar gaat u bouwen?

Hoofdgebouw

3 Uiterlijk bouwwerk/welstand

Beschrijf van de onderstaande onderdelen de materialen en kleuren die u voor het bouwwerk gebruikt. U mag het veld leeg laten als u materialen en kleuren in de bijlagen vermeldt

Onderdelen	Materiaal	Kleur
Gevels	glad stucwerk	licht grijs
- Plint gebouw	keramisch	zwart
- Gevelbekleding	-	-
- Borstweringen	-	-
- Voegwerk	-	-
Kozijnen	kunststof	wit
- Ramen	kunststof	wit
- Deuren	kunststof	antraciet
- Luiken	-	-

Vul hier overige onderdelen en bijbehorende materialen en kleuren in.

waterslagen aluminium wit.

4 Mondeling toelichten

Ik wil mijn bouwplan mondeling toelichten voor de welstandscommissie/stadsbouwmeester.

- ☐ Ja
☒ Nee



Bouwen

Overige veranderingen aan bestaande bouwwerken

1 Woonboten en drijvende objecten

Betreft het bouwwerk een drijvend object? ☐ Ja ☒ Nee

2 Woning

Gaat het om de bouw van één of meer woningen? ☐ Ja ☒ Nee

3 De bouwwerkzaamheden

Wat is er op het bouwwerk van toepassing? ☐ Het wordt geheel vervangen ☐ Het wordt gedeeltelijk vervangen ☒ Het wordt nieuw geplaatst

Eventuele toelichting na isoleren bestaande gevels

Hebt u voor deze bouwwerkzaamheden al eerder een vergunning aangevraagd? ☐ Ja ☒ Nee

4 Plaats van het bouwwerk

Waar gaat u bouwen? Hoofdgebouw

5 Seizoensgebonden en tijdelijke bouwwerken

Gaat het om een seizoensgebonden bouwwerk? ☐ Ja ☒ Nee

Gaat het om een tijdelijk bouwwerk? ☐ Ja ☒ Nee

6 Gebruik

Waar gebruikt u het bouwwerk en/of terrein momenteel voor? ☒ Wonen ☒ Overige gebruiksfuncties

Geef aan waar u het bouwwerk en/of terrein momenteel voor gebruikt. winkel en boven wonen

Waar gaat u het bouwwerk voor gebruiken? ☒ Wonen ☒ Overige gebruiksfuncties

Wat wordt de gebruiksoppervlakte van de woning in m2 na uitvoering van de bouwwerkzaamheden? 0

Wat wordt de vloeroppervlakte van het verblijfsgebied van de woning in m2 na uitvoering van de bouwwerkzaamheden? 0

Geef aan waar u het bouwwerk winkel en boven wonen voor gaat gebruiken.

7 Gebruiksfuncties

In onderstaande tabel staan in de eerste kolom mogelijke gebruiksfuncties die in een bouwwerk kunnen voorkomen. Vul voor alle gebruiksfuncties die voor u van toepassing zijn het aantal personen, de totale gebruiksoppervlakte en de totale vloeroppervlakte van het verblijfsgebied in m2 in hele getallen in.

Gebruiksfunctie	Aantal personen	Gebruiksoppervlakte (m2)	Verblijfsoppervlakte (m2)
Bijeenkomst	-	-	-
Cel	-	-	-
Gezondheidszorg	-	-	-
Industrie	-	-	-
Kantoor	-	-	-
Logies	-	-	-
Onderwijs	-	-	-
Sport	-	-	-
Winkel	-	-	-
Overige gebruiksfuncties	-	-	-

8 Uiterlijk bouwwerk/welstand

Beschrijf van de onderstaande onderdelen de materialen en kleuren die u voor het bouwwerk gebruikt. U mag het veld leeg laten als u materialen en kleuren in de bijlagen vermeldt

Onderdelen	Materiaal	Kleur
Gevels	glad stucwerk	licht grijs
- Plint gebouw	keramisch	zwart
- Gevelbekleding	-	-
- Borstweringen	-	-
- Voegwerk	-	-
Kozijnen	-	-
- Ramen	-	-
- Deuren	-	-
- Luiken	-	-
Balkonhekken	-	-
Dakgoten en boeidelen	-	-
Dakbedekking	-	-

Vul hier overige onderdelen en bijbehorende materialen en kleuren in.

9 Mondeling toelichten

Ik wil mijn bouwplan mondeling toelichten voor de welstandscommissie/stadsbouwmeester.

- ☐ Ja
☒ Nee



Bijlagen


Formele bijlagen

Naam bijlage	Bestandsnaam	Type	Datum ingediend	Status document
SW58-B-N01_.pdf	SW58-B-N01.pdf	Plattegronden, doorsneden en detailtekeningen bouwen	28-11-2022	In behandeling
SW58-D01_.pdf	SW58-D01.pdf	Plattegronden, doorsneden en detailtekeningen bouwen	28-11-2022	In behandeling

Behoort bij besluit van
burgemeester en wethouders
van de gemeente Katwijk

d.d. 26 januari 2023
nr.: 3008055 / 2022-18891

Mij bekend, clustermanager
Vergunningen, Toezicht &
Handhaving

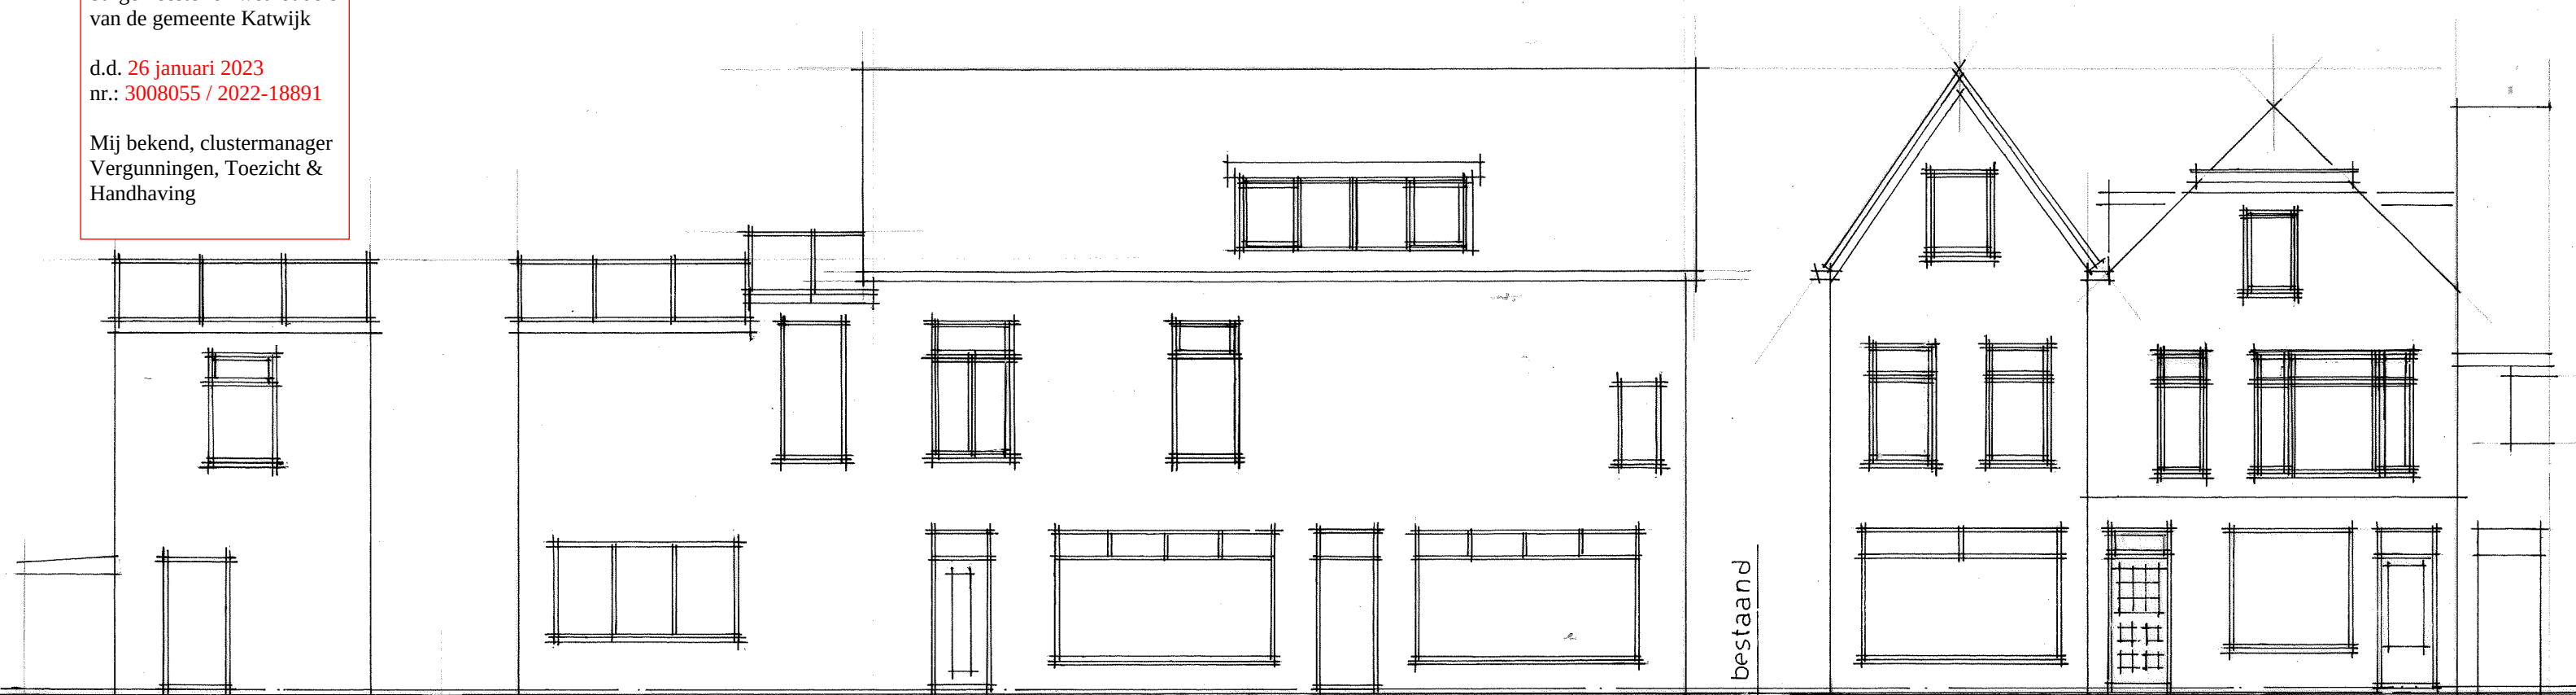


zijgevel

gevel hessenstraat 21^a

bestaand

gevel sluisweg 58-60

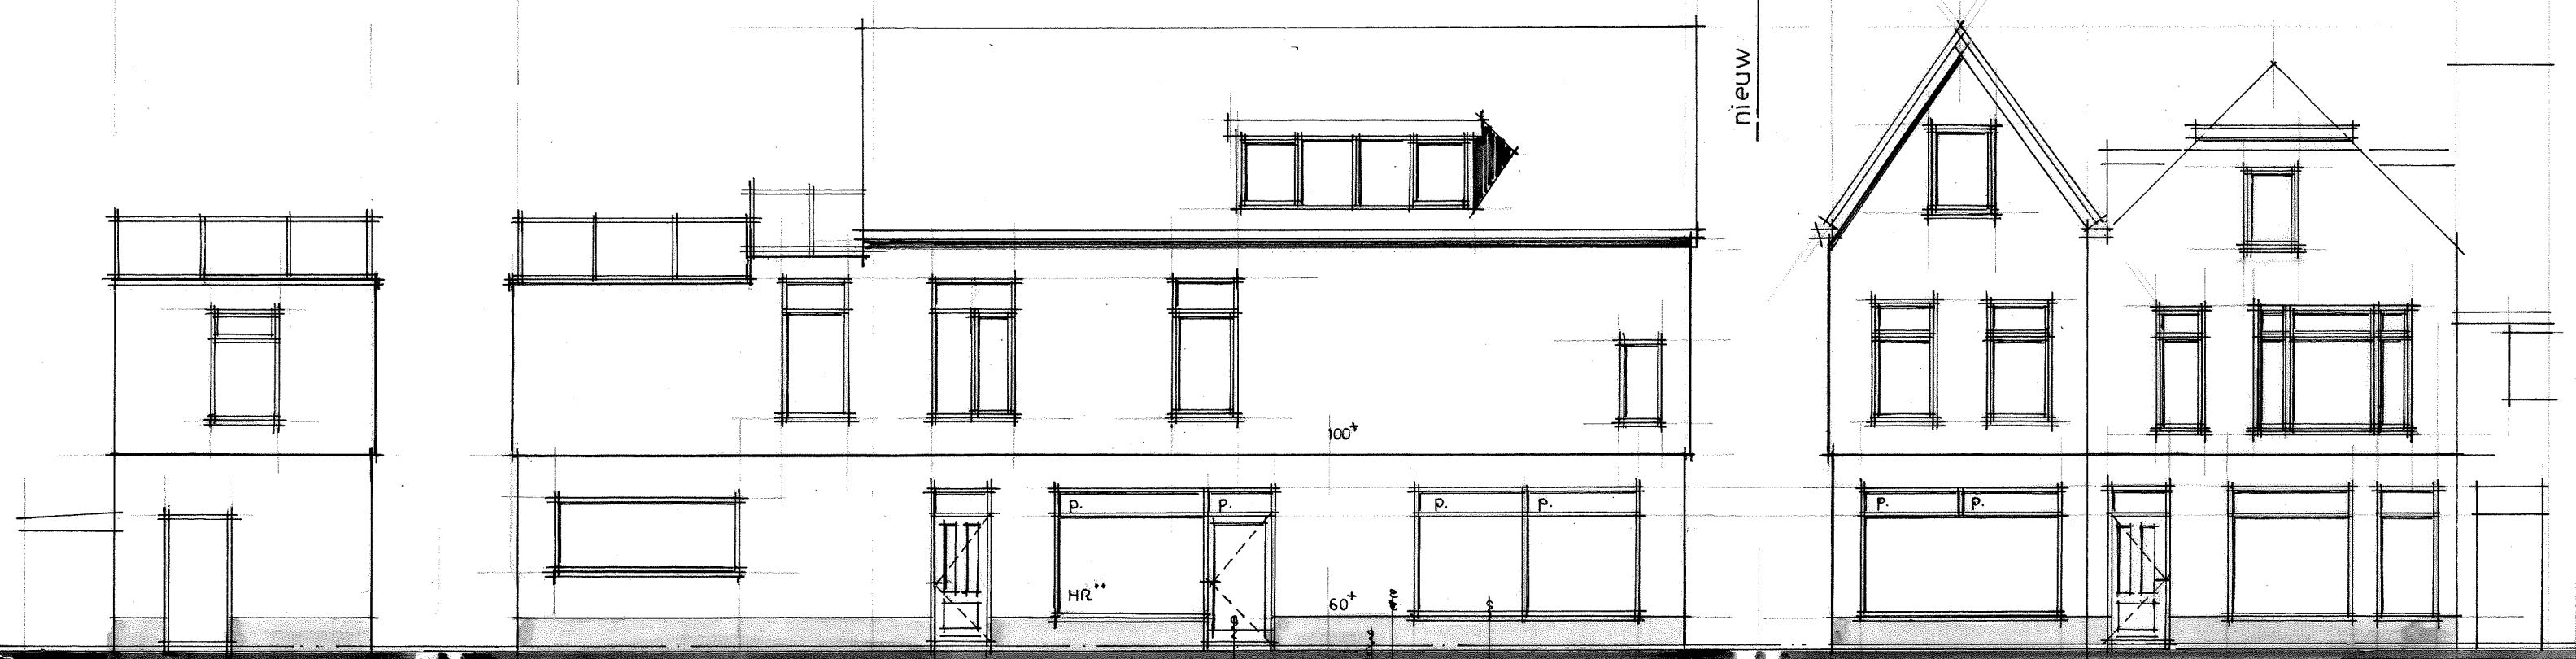

nieuw

zijgevel


gevel hessenstraat 21^a

entree winkel

kunststof kozijn, wit
sto systeem glad pleisterwerk, lichtgrijs (als best.)
keramische plint, zwart

gevel sluisweg 58-60 S58-B-N01

vervangen gevelkozijnen en na isoleren gevels
aan de sluisweg 58-60 te katwijk aan zee
schaal: 1A100 — datum: 25-11-2022

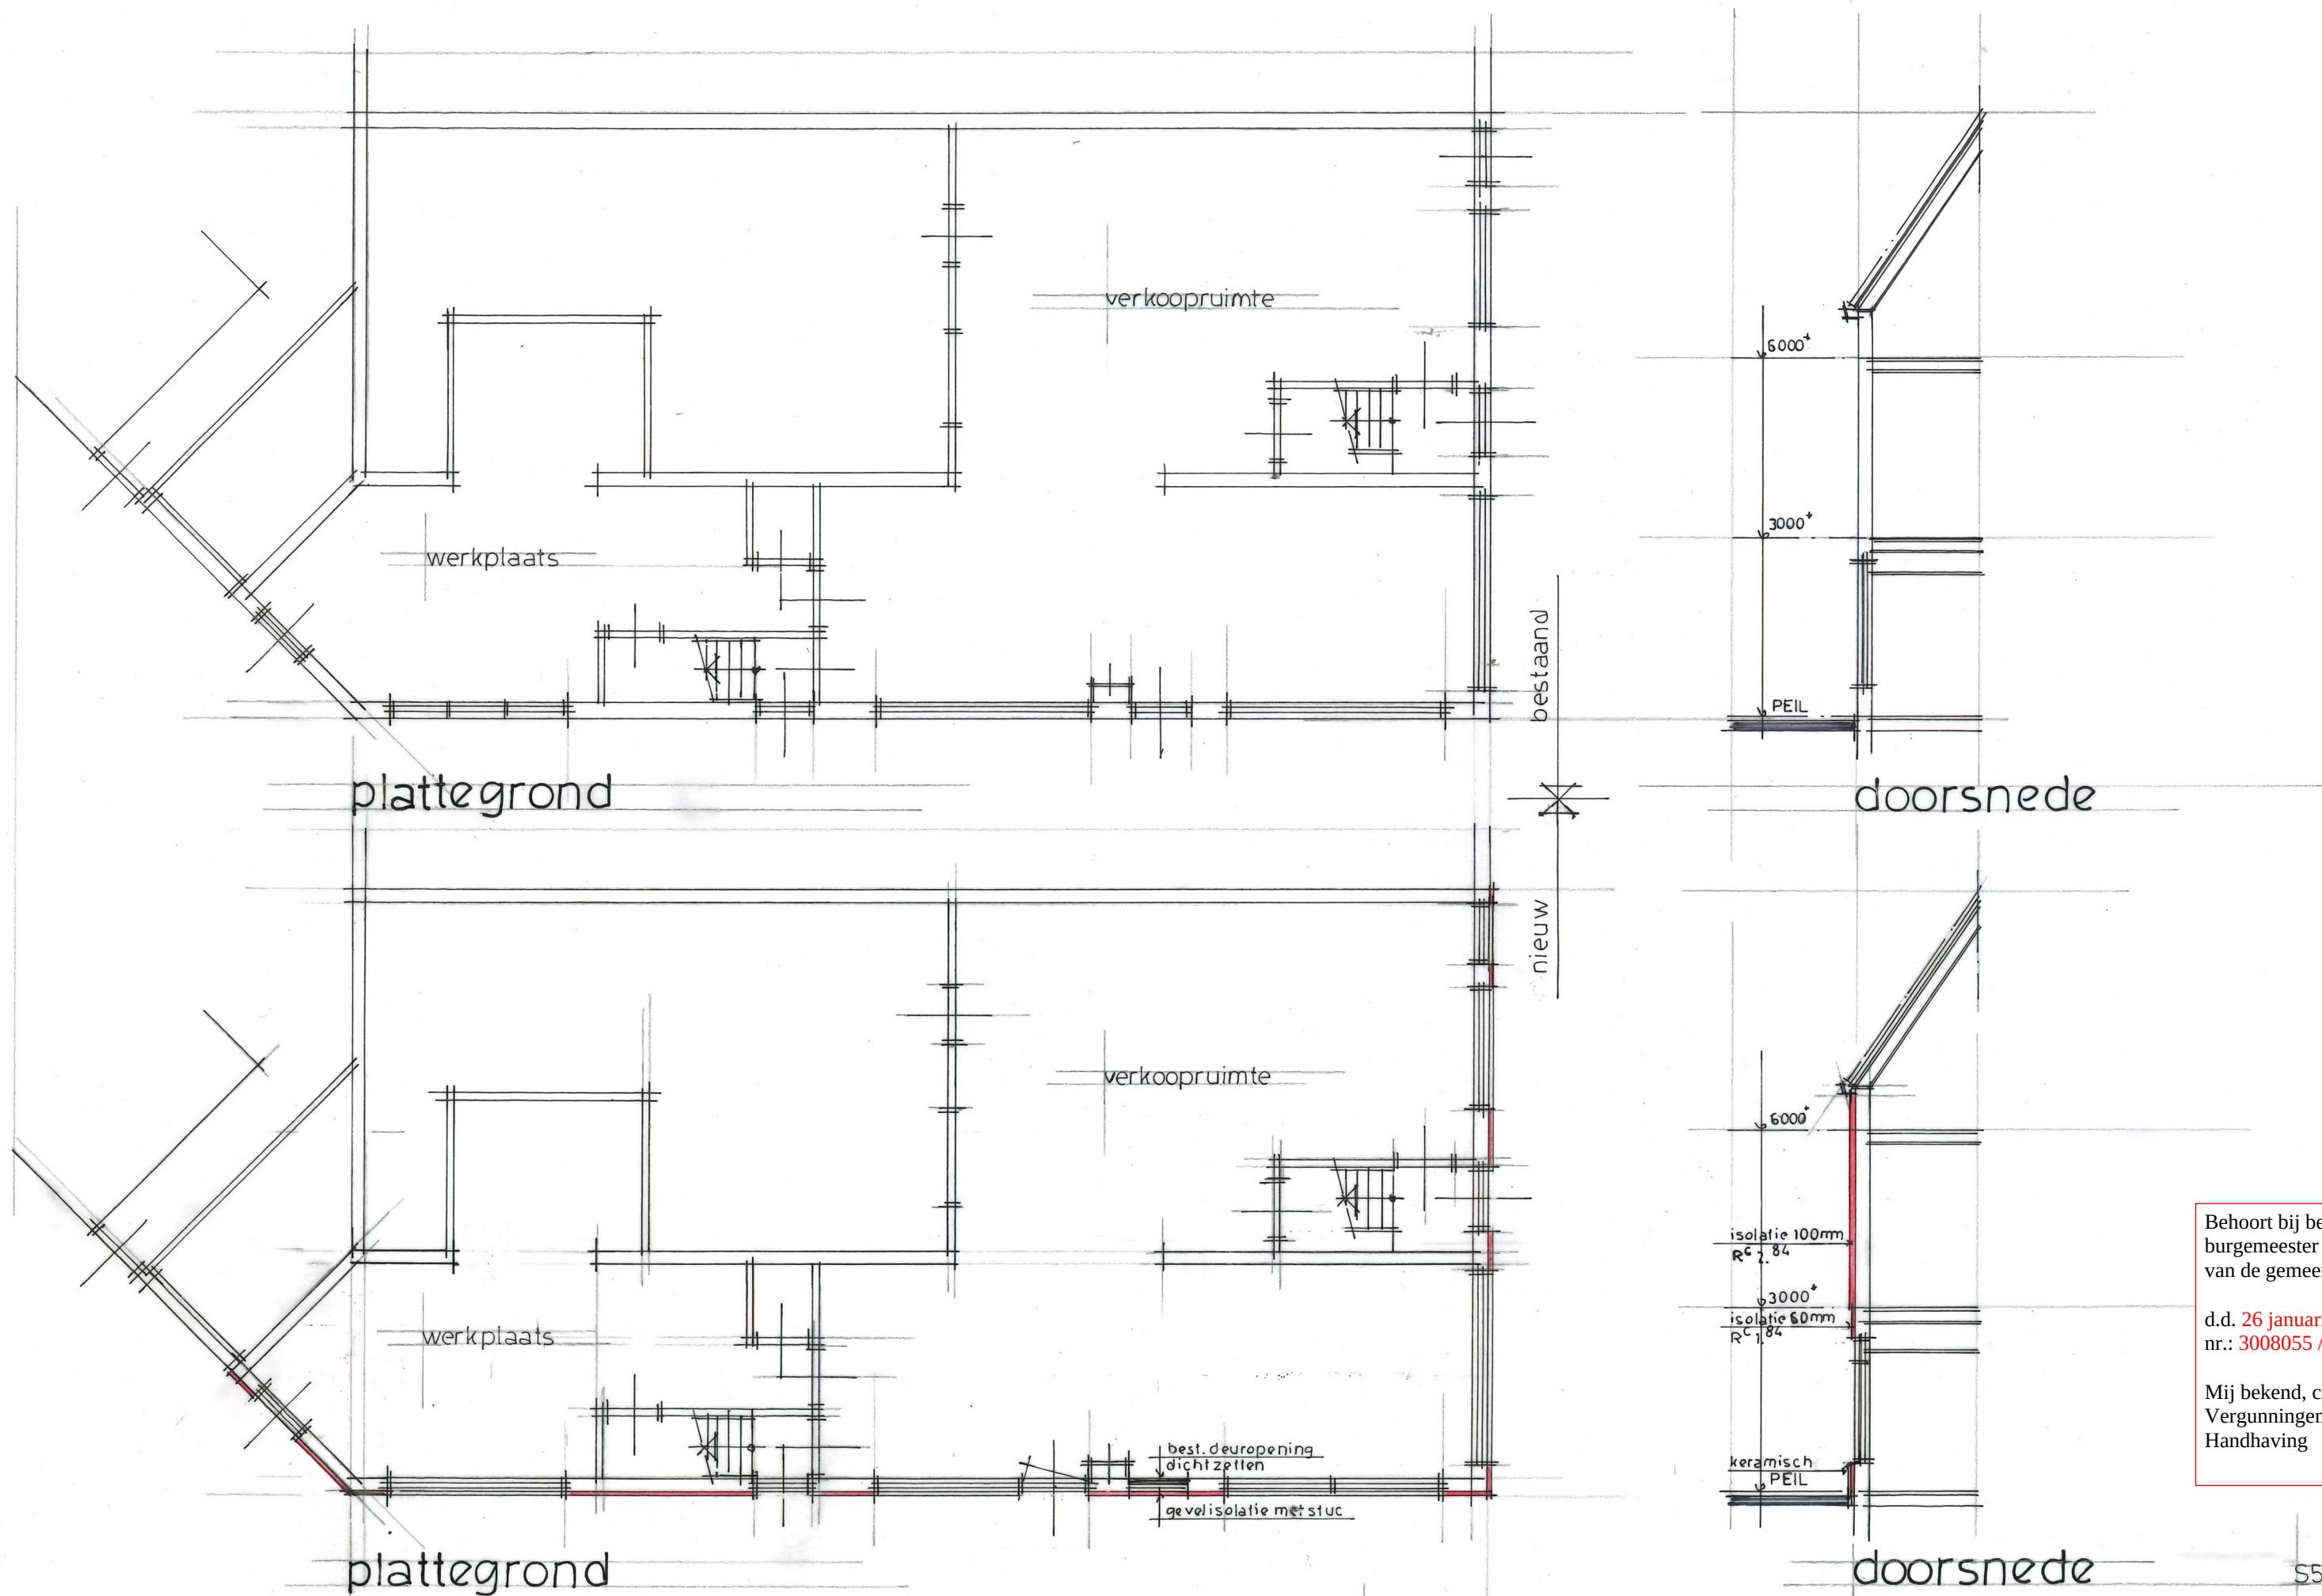

Behoort bij besluit van
burgemeester en wethouders
van de gemeente Katwijk

d.d. 26 januari 2023
nr.: 3008055 / 2022-18891

Mij bekend, clustermanager
Vergunningen, Toezicht &
Handhaving

gevelisolatie
met stucwerk

best. metselwerk

Behoort bij besluit van
burgemeester en wethouders
van de gemeente Katwijk

d.d. 26 januari 2023
nr.: 3008055 / 2022-18891

Mij bekend, clustermanager
Vergunningen, Toezicht &
Handhaving

boven- en onderdorpel aansluiting
schaal 1:25

kunststof kozijn
conform best.

alum. water-slag


best.

SW58-201

Behoort bij besluit van
burgemeester en wethouders
van de gemeente Katwijk

d.d. 26 januari 2023
nr.: 3008055 / 2022-18891

Mij bekend, clustermanager
Vergunningen, Toezicht &
Handhaving

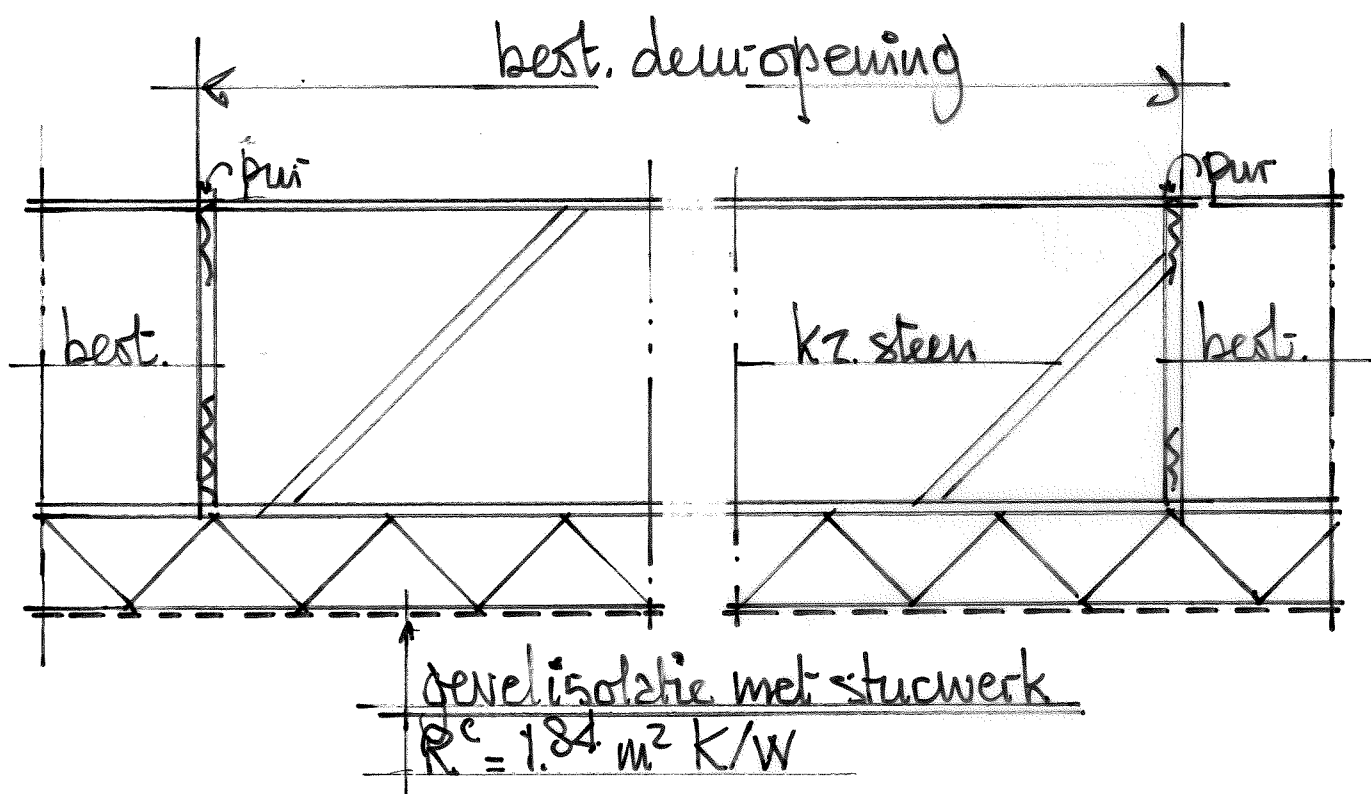

overgang bestaand/nieuw
t.p.v. de te wijzigen toegang Winkel

10-01-2023

SW58-102







Behoort bij besluit van
burgemeester en wethouders
van de gemeente Katwijk

d.d. 26 januari 2023
nr.: 3008055 / 2022-18891

Mij bekend, clustermanager
Vergunningen, Toezicht &
Handhaving

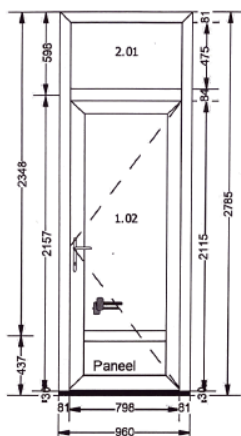

Opmerkingen:	<i>Winkel Toegangdeur</i>
Systeem:	Trend verdiept profiel met aanslag
Kleur kozijn:	Wit nerf (CH) ral 9010 buiten - glad wit ral 9016 binnen
Kleur vleugel:	Wit nerf (CH) ral 9010 buiten - glad wit ral 9016 binnen
	Buitenzijde Kruk RVS look
	Binnenzijde Kruk RVS Look
	Bluestone dorpel 30 mm zonder aanslag zwart
Vak 1	Maco slot, deur naar binnendraaiend
Vak 2	Binnenbeglazing
Vak 1	2 Zijden gelaagd HR++ isolatieglas 33.1-15-33.1(i)plus
	Afstandhouder: Zwart
Vak 2	HR++ Isolatieglas 5-15-4(i)plus
	Afstandhouder: Zwart
Vak 1	PVC Sandw. paneel 24 mm 1-zijdig Renolit 9010 (Bui.), 9016 (Bin.). pos

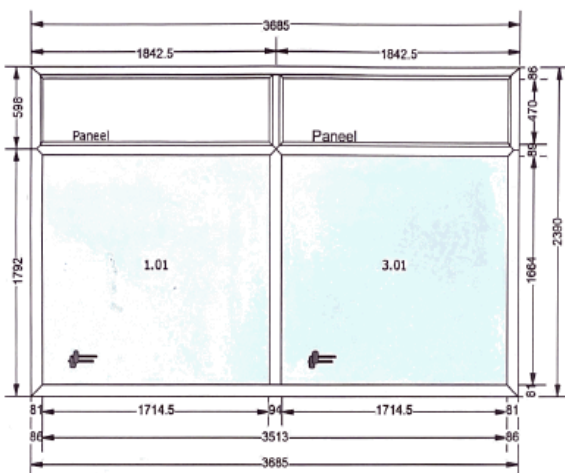

Opmerkingen:	linker zijgevel: BG
Systeem:	Trend verdiept profiel met aanslag
Kleur kozijn:	Wit nerf (CH) ral 9010 buiten - glad wit ral 9016 binnen
Kleur vleugel:	
Vak 1	Binnenbeglazing
Vak 2	Buitenbeglazing
Vak 3	Binnenbeglazing
Vak 4	Buitenbeglazing
Vak 1	2 Zijden gelaagd HR++ isolatieglas 33.1-15-33.1(i)plus
	Afstandhouder: Zwart
Vak 3	2 Zijden gelaagd HR++ isolatieglas 33.1-15-33.1(i)plus
	Afstandhouder: Zwart
Vak 2	PVC Sandw. paneel 24 mm 1-zijdig Renolit 9010 (Bui.), 9016 (Bin.). pos
Vak 4	PVC Sandw. paneel 24 mm 1-zijdig Renolit 9010 (Bui.), 9016 (Bin.). pos

PROTECT

EXCELLENT-LINE

Behoort bij besluit van
burgemeester en wethouders
van de gemeente Katwijk

d.d. 26 januari 2023
nr.: 3008055 / 2022-18891

Mij bekend, clustermanager
Vergunningen, Toezicht &
Handhaving



www.maco-nl.nl

MACO PROTECT uw huis. Sinds 2009 heeft MACO, sloten aan haar hoogwaardig assortiment van systeemproducten toegevoegd. Daarmee kunt u uw hele deursysteem voorzien van hoogwaardige materialen. Alle producten van MACO worden door en door getest en staan voor kwaliteit waarop u kunt bouwen. Voor de verschillende behoeftes en markten heeft MACO een uitgebreid en uitgekend assortiment sloten.

PRODUCTEN

EXCELLENT-LINE:

Het nieuwe MF-HO
Platform; van
mechanisch naar
gemotoriseerd

- Z-TF:** Cilinder bediend half-automatisch deurslot (Zylinder Tür Fallenschloss)
- A-TS:** Mechanisch automatisch bediend deurslot (Automatik Tür Schloss)
- M-TS:** Motorisch bediend deurslot (Motor Tür Schloss)

EIGENSCHAPPEN

Het **Z-TF EXCELLENT-LINE** slot:

- is voorzien van 3 dagschoten met haken (MF-HO platvorm)
- is standaard voorzien van een zgn. fluisterschoot
- heeft gelijke kastafmetingen (L = 150 mm)
- past in complete 3 dagschoten (MF-HO) platform (A-TS, M-TS)
- is zowel links/rechts bruikbaar door het omdraaien van de dagschoten

Een zeer stabiel slot met een **werkelijke** voorplaatdikte van 3 mm.

Door de optimale vormgeving en intelligente combinatie van de 3 dagschoten met haakvergrendelingen is de bediening uiterst comfortabel.

Eenvoudige montage door eenheid in freeswerk en bevestiging(en). Dit slot heeft een grote flexibiliteit m.b.t. hangnaden en positionerings toleranties door de haakschoot constructie.

Het **A-TS EXCELLENT-LINE** slot:

- is voorzien van 3 dagschoten met haken (MF-HO platvorm)
- is standaard voorzien van een zgn. fluisterschoot
- heeft gelijke kastafmetingen (L = 150 mm)
- past in complete 3 dagschoten (MF-HO) platvorm (Z-TF, M-TS)
- is links/rechts bruikbaar door het omdraaien van de dagschoten
- heeft geïntegreerde dagschootvastzetting
- 100% vergrendeling en gelijktijdig optimale sluitkracht
- de nachtschoot komt ook automatisch uit.

Een zeer stabiel slot met een **werkelijke** voorplaatdikte van 3 mm. Door de optimale vormgeving en intelligente combinatie van deze 3 dagschoten met haakvergrendelingen, heeft dit slot een zeer comfortabele bediening. Het bovendeel heeft verlengingsmogelijkheden (Modulair), tevens kan achteraf een motor worden gemonteerd, voor nog meer comfort.

Het A-TS slot met motor, is geschikt voor openDoor of andere toegangscontrole systemen.

Eenvoudige montage door eenheid in freeswerk en bevestiging(en). Ook dit slot heeft een grote flexibiliteit m.b.t. hangnaden en positionerings toleranties door de haakschoot constructie.



MACO PROTECT KUNSTSTOF

BASIC-LINE, PREMIUM-LINE, EXCELLENT-LINE, MODULAIR, SLUITPLATEN, STOLPLIJSTEN, DEURBESLAG,
ELECTRISCHE SLUITPLATEN, SCHARNIEREN

EIGENSCHAPPEN (VERVOLG)

Het M-TS Excellent-line:

- is voorzien van 3 dagschoten met haken (MF-HO platvorm)
- is standaard voorzien van een zgn. fluisterschoot
- is links/rechts bruikbaar door het omdraaien van de dagschoten
- heeft gelijke kastafmetingen (L = 150 mm)
- volledig gemotoriseerde ver- en ontgrendeling, **snel en zeer stil**
- geïntegreerde dagschootvastzetting en dagstandfunctie, positie en terugmeldingen
- past in complete 3 dagschoten (MF-HO) platvorm (Z-TF, A-TS)
- 100% vergrendeling en gelijktijdig optimale sluitkracht
- de **werkelijke** voorplaatdikte van 3 mm daardoor is het slot zeer stabiel.

Het M-TS slot is geschikt voor openDoor of andere toegangscontrole systemen.

Eenvoudige montage door eenheid in freeswerk en bevestiging(en) en grote flexibiliteit m.b.t. hangnaden en positionerings toleranties.

FUNCTIES

Z-TF:

Bij sluiten van de deur:	Automatische sluitkracht d.m.v. 3 dagschoten
Vergrendelen haakschoten:	Middels 2-tours cilinderbediening
Ontgrendelen haakschoten:	D.m.v. 2-tours cilinderbediening
Openen deur:	Middels krukbediening of wisselfunctie via cilinderbediening, worden de dagschoten ingetrokken en wordt de deur geopend

A-TS

Bij sluiten van de deur:	Autom. sluitkracht d.m.v. 3 dagschoten
Vergrendelen haakschoten incl. nachtschoot:	Middels magneet ontgrendeling
Ontgrendelen haakschoten, dagschoten en nachtschoot:	D.m.v. krukbediening of wisselfunctie
Openen deur:	D.m.v. krukbediening of wisselfunctie
Volledige vergrendeling bij gesloten deur:	D.m.v. 1-tours cilinderbediening
Inclusief navergrendelbaarheid:	D.m.v. 1-tours cilinderbediening

M-TS

Bij sluiten van de deur:	Autom. sluitkracht d.m.v. 3 dagschoten
Vergrendelen haakschoten incl. nachtschoot:	Middels geïntegreerde motorbediening
Activeren ontgrendeling:	Na impulsgever /toegangscontrolesysteem op de geïntegreerde motor
Ontgrendelen haakschoten, dagschoten en nachtschoot:	D.m.v. geïntegreerde motorbediening
Openen deur:	D.m.v. geïntegreerde motorbediening
Comfortfunctie (deur is altijd vanuit binnen te openen):	Middels krukbediening binnenzijde
De deur is altijd mechanisch te openen:	D.m.v. 1-tours cilinderbediening

EXTRA ACCESSOIRES

Het EXCELLENT concept is aan te vullen met extra accessoires naar behoefte van de eindgebruiker

Z-TF:

- Dagstandvergrendeling voor pendeldeur

A-TS:

- Dagstandvergrendeling/mechanische dagschootvaststelling

A-TS Modulaire concept:

- verlengstuk voorplaat 250 mm · verkortstuk voorplaat 50 mm
- tussenstuk voorplaat 705 mm · vergrendelings- en tussenstuk pen-haak t.b.v. voorplaat 350 mm

A-TS bij toepassing met comfortmotor:

- losse motor · adapter op DIN rail · adapter voor inbouwdoos
- bekabeling tussen motor en adapter · toegangscontrolesystemen openDoor

M-TS:

- mechanische dagschootvaststelling · adapter op DIN rail · adapter voor inbouwdoos
- bekabeling tussen motor en adapter · toegangscontrolesystemen openDoor

MACO PROTECT KUNSTSTOF

BASIC-LINE, PREMIUM-LINE, EXCELLENT-LINE, MODULAIR, SLUITPLATEN, STOLPLIJSTEN, DEURBESLAG, ELECTRISCHE SLUITPLATEN, SCHARNIEREN



Technische kenmerken



Voorplaten:

Vlak: 16, 24/16, 20 mm
(L: 2200 en 2400 mm)

U-vormig: 24 x 6 mm (L: 1740 en 1990 mm)

Doormaten: 35, 40, 45 mm

Kruk gat: 8 mm

Krukhoogte: 1050 mm

PC maat: 92 mm

Oppervlakte-behandeling:
Zilverlook & TRICOAT PLUS

Vul dit product aan met andere hoogwaardige producten van MACO

Verkrijgbare extra accessoires:

• Krukgarnituren • Duwstang
• Stanggrepen • Electrische sluitplaat • Scharnieren

MACO levert systeemoplossingen op het gebied van

Deur PROTECT meerpuntsluitingen
PRODOOR deurbeslag, scharnieren

Raam MULTI draaivalbeslag
EMOTION grepen
RUSTICO luikbeslag
TRONIC sensoren

Schuifdeuren RAIL-SYSTEMS hefschuifbeslag
Dorpels

Certificeringen

Zowel Z-TF, A-TS en M-TS zijn volledig gecertificeerd (volgens DIN18251-3, QM342, EN1627-30 (SKG2))
Zie website www.maco-nl.nl & <https://www.skgikob.nl/sterrenwijzer/sterrenwijzer-overzicht.html>

Garantie

Geldt voor verwerkers zie document: 758513NL of via de website www.maco-nl.nl



**MACO PROTECT
Z-TF**



**MACO PROTECT
A-TS**



**MACO PROTECT
M-TS**



**MACO PROTECT
MF-HO**

MACO Beschläge BV
Stikkenweg 60
7021 BN Zelhem
verkoop@maco.eu


www.maco-nl.nl
Best.nr. 758579NL datum juni 2019
Alle rechten en wijzigingen voorbehouden
Beeldmateriaal: MACO



Deze uitgave wordt doorlopend aangepast.
De actuele versie vindt u
<http://www.maco.eu/sites/assets/MacoDocs/758579/758579nl.pdf>
of door de QR-Code te scannen.



Brandklasse Strikotherm Gevelisolatiesystemen

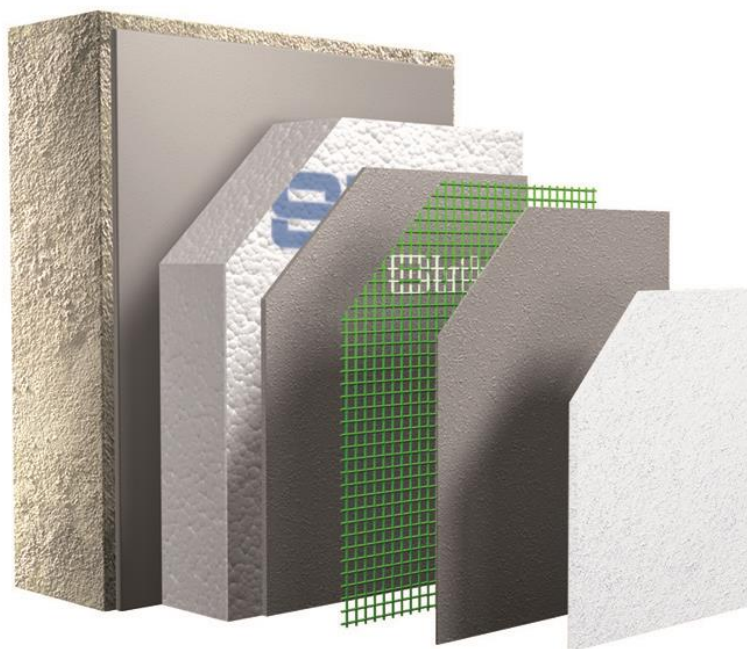

MEER
INFORMATIE
✓



STRIKOLITH.COM



+31 (0)162 514 750

Strikolith®

staat
naast je


1. INLEIDING:

Regelmatig ontstaat de vraag over de brandveiligheid of brandklasse van gevelisolatiesystemen. In onderstaand document leggen we uit hoe de Strikotherm gevelisolatiesystemen worden opgebouwd, hoe de verschillende systemen presteren en wat de Nederlandse wet- en regelgeving hierover zegt.

Regelgeving:

De brandveiligheid van een gebouw wordt bepaald door meerdere factoren. Zo is niet alleen de brandbaarheid van de toegepaste materialen van belang, maar ook bv. de bereikbaarheid van de gevels, afstand tot belendingen, mogelijke vluchtwegen, hoogte van het gebouw, etc. Dit bij elkaar bepaalt aan welke brandklasse een gevelsysteem moet voldoen. Het Bouwbesluit maakt hierbij nog onderscheid tussen nieuwbouw en bestaande bouw. Voor nieuwbouw wordt de eigenschap "brandklasse" gebruikt, voor bestaande bouw is dat "brandvoortplantingsklasse". Dit onderscheid is belangrijk omdat beide volgens een andere norm moeten worden vastgesteld. Om de eigenschap "brandklasse" te bepalen wordt gebruik gemaakt van NEN-EN 13501-1, voor de eigenschap "brandvoortplantingsklasse" wordt gebruik gemaakt van NEN 6065. Het Bouwbesluit stelt een basiseis aan gevelbekleding van brandklasse D. Deze klasse is een voor bouwconstructies gebruikelijke eis en is de eis die eigenlijk voor alle bouwconstructies wordt gesteld voor zover daar geen bijzondere (strengere) eis aan wordt gesteld.

Bij hoge gebouwen (voor personen bestemde vloer hoger dan 5 meter boven meetniveau) moet de onderste 2,5 meter van de gevel aan brandklasse B voldoen. Deze eis is zwaarder dan brandklasse D. Voor grondgebonden woningen en bestaande bouw geldt deze eis niet en moet daarom ook worden voldaan aan respectievelijk brandklasse D en brandvoortplantingsklasse 4. Gevels die boven de 13 meter liggen moeten ook voldoen aan brandklasse B. Ook deze eis geldt niet voor bestaande bouw, hier geldt ook weer brandvoortplantingsklasse 4.

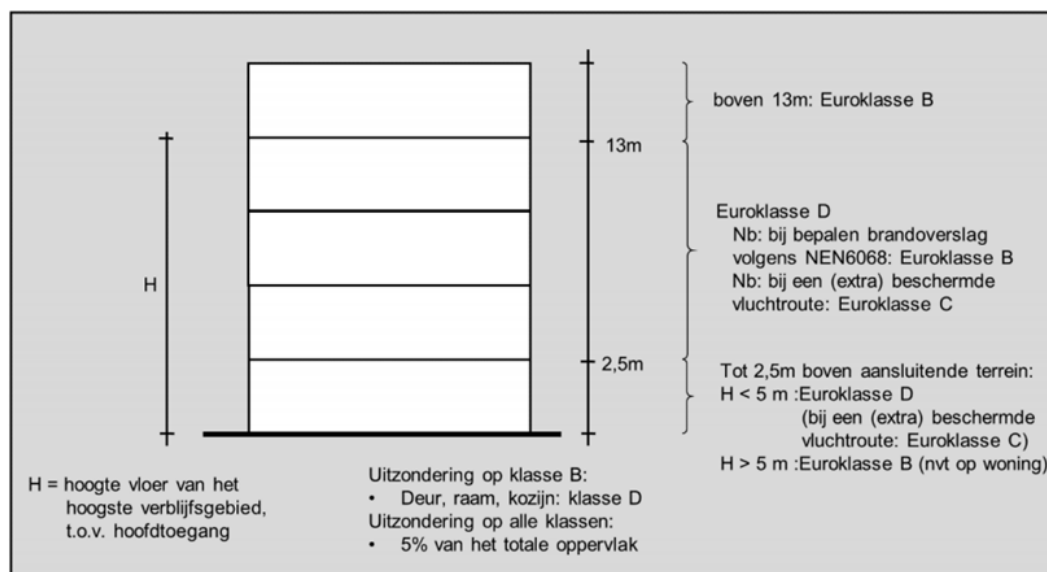

Dit zijn eisen die direct volgen uit de artikeltekst van het Bouwbesluit (artikel 2.68 voor nieuwbouw en artikel 2.77 voor bestaande bouw).

Er is ook nog sprake van een belangrijke eis die niet direct in de artikeltekst staat. Het Bouwbesluit stelt namelijk ook eisen aan de WBDBO tussen brandcompartimenten (WBDBO staat voor weerstand tegen branddoorslag en brandoverslag). Zo'n WBDBO resulteert in een brandwerende constructie (dat is dus iets anders dan de brandbaarheid) van een bepaald aantal minuten (bijvoorbeeld een 30 minuten brandwerende gevel). Die WBDBO moet worden bepaald op basis van NEN 6068 en stelt als toepassingsvoorwaarde dat de gevel moet voldoen aan brandklasse B of brandvoortplantingsklasse 2. Deze eis is bedoeld om ervoor te zorgen dat een brandende gevel zelf geen bijdrage kan leveren aan het brandoverslagrisico tussen twee brandcompartimenten (de straling afkomstig van vlammen die uitgerekend moet worden volgens die NEN 6068). In de meeste gevallen zal een deel van de gevel of de gehele gevel daardoor dus moeten voldoen aan brandklasse B (nieuwbouw) of brandvoortplantingsklasse 2 (bestaande bouw).

Strikolith B.V.

Lissenveld 9-13 Postbus 52 4940 AB
Raamsdonksveer Nederland
Tel. +31(0)162 51 47 50 [strikolith.com](http://www.strikolith.com)

Systeem:

Strikotherm Gevelisolatiesystemen

2. STRIKOTHERM GEVELISOLATIESYSTEEMEN:

Strikotherm gevelisolatiesystemen zijn voorzien van Nederlandse KOMO en Europese ETA certificeringen en voldoen aan de gestelde brandeisen conform het bouwbesluit.

De systemen worden opgebouwd uit verschillende componenten;

- een (minerale) lijmlaag
- een isolatiemateriaal bestaande uit EPS, minerale wol of Resol schuim
- een spanningsverdelende (minerale) grondmortellaag
- diverse sierpleisterafwerkingen of steenstrips als eindlaag.

In de meeste gevallen wordt EPS als isolatielaag toegepast.

Doordat de gevelisolatiesystemen uit meerdere componenten bestaat is de brandklasse van het naakte isolatiemateriaal niet de bepalende factor. Zo heeft een EPS in een naakte vorm een brandklasse E, terwijl dit in de totale systeemopbouw een klasse B scoort. Ditzelfde geldt ook voor een Resol isolatie (klasse C). Een minerale wol is van zichzelf al praktisch onbrandbaar en komt dan ook als systeem in een hogere brandklasse. Op basis van uitgevoerde proeven zijn de behaalde waarden van de verschillende systeemopbouwen vastgelegd in ETA testrapporten, als onderdeel van het KOMO-attest.

Strikotherm gevelisolatiesystemen op basis van EPS isolatie voldoen aan **klasse B-s2, d0**.

Klasse B staat voor een erg beperkte bijdrage aan brand en praktisch heel moeilijk brandbaar, s2 voor een gemiddelde rookproductie en d0 voor geen productie van brandende delen.

Strikotherm gevelisolatiesystemen op basis van Minerale Wol voldoen aan **klasse A2-s1, d0**.

Klasse A2 staat voor een nauwelijks bijdrage bij brand en praktisch onbrandbaar, s1 voor een geringe rookproductie en d0 voor geen productie van brandende delen.

Strikotherm gevelisolatiesystemen op basis van Resol isolatie voldoen aan **klasse B-s2, d0**.

Klasse B staat voor een erg beperkte bijdrage aan brand en praktisch heel moeilijk brandbaar, s2 voor een gemiddelde rookproductie en d0 voor geen productie van brandende delen.

In onderstaande Brandklasse indeling is terug te lezen wat deze waarden betekenen.

Brandklasse Europees volgens EN 13501-1:

- A1: Onbrandbaar
A2: Geen bijdrage aan brand
B: Erg beperkte bijdrage aan brand
C: Bijdrage aan brand
D: Hoge bijdrage aan brand
E: Zeer hoge bijdrage bij brand, zeer brandbaar
F: Niet bepaald, niet toepasbaar

Rookklassering Europees:

- s1: Geringe rookproductie
s2: Gemiddelde rookproductie
s3: Grote rookproductie

Druppelvorming Europees:

- d0: Geen productie van brandende delen
d1: Delen branden korter dan 10 se
d2: Delen branden langer dan 10 seconden
vb. Europese classificatie : B - s2 - d0

Zie voor verdere informatie ook onze uitgelicht pagina op de website:

<https://www.strikolith.com/over-strikolith/uitgelicht/brandveiligheid>

Het volledige, meest actuele KOMO attest is te vinden bij de downloads:

<https://www.strikolith.com/service/downloads/kwaliteit/>

Van:
L. Van Duijn
Sluisweg 60
2225 XN Katwijk

Datum: 10 januari 2023

Aan:
Gemeente Katwijk
Vergunningen, toezicht en handhaving
dhr. V. Rocha da Fonseca
medewerker Vergunningen
Koningin Julianalaan 3, 2224 EW Katwijk

Behoort bij besluit van
burgemeester en wethouders
van de gemeente Katwijk

d.d. 26 januari 2023
nr.: 3008055 / 2022-18891

Mij bekend, clustermanager
Vergunningen, Toezicht &
Handhaving

Onderwerp: 2022-18891 Aanvraag omgevingsvergunning Sluisweg 60 te Katwijk.

Geachte heer Rocha da Fonseca,

Hierbij de beantwoording verzoek om aanvullende gegevens

Onvolledigheid stukken/gegevens:

Vraag 1:

- *Doorsnede bestaande en gewijzigde situatie op schaal incl. maatvoering (zodat duidelijk wordt hoeveel dikker de gevel wordt).*

zie bijlage.

Vraag 2:

- *Waar staat de P voor in de gevel? Ik zie nergens een renvooi/legenda.*

PVC ondoorzichtig sandwichpaneel dik 24 mm, zie bijlage i.v.m. achtergelegen systeemplafond.

Vraag 3:

- *Plattegrond bestaand en gewijzigde situatie op schaal incl. maatvoering.*

zie bijlage.

Vraag 4:

- *Principedetails aanvullen met Rc waarde/ U waarde.*

zie bijlage.

Toelichting isolatiedikte met Rc waarde:

verbouwing (verandering) bestaande gevels conform rechte verkregen niveau, de Rc waarde van de gevel bedraagt Rc 1,3 (ruim voor bouwjaar 1975-1988). De aan te brengen na-isolatie is voor comfortverbetering Rc waarde niet lager dan Rc 1,4.

- Verdieping dik 100 mm Rc 2,84, voldoet.
- Begane grond dik 60 mm Rc 1,84, voldoet.

HR++ beglazing U waarde 1,2 W/m²K.

Vraag 5:

- *Detail toevoegen van oude gevel- nieuwe gevel aansluiting.*

zie bijlage.

Vraag 6:

- *Toelichting inbraakwerendheid en brandveiligheid.*

zie bijlagen.

- Maco sloten weerstandsklasse 2.
- Strikotherm EPS 040 WDV gevelisolatie brandklasse B.

Vraag 7:

- *Foto bestaande situatie*

zie bijlage.

Mij bekend, clustermanager Vergunningen,
Toezicht & Handhaving



Rc overzicht Strikotherm EPS 040 WDV

		isolatie (in mm) 																											
Ondergrond		40	50	60	70	80	90	100	110	120	130	140	150	160	170	180	190	200	210	220	230	240	250	260	270	280	290	300	
Betonwand 1,99	(mm)																												
	100	1,07	1,32	1,57	1,82	2,07	2,32	2,57	2,82	3,07	3,32	3,58	3,83	4,08	4,33	4,58	4,83	5,08	5,33	5,58	5,83	6,08	6,33	6,58	6,83	7,08	7,33	7,59	
	150	1,09	1,34	1,59	1,84	2,10	2,35	2,60	2,85	3,10	3,35	3,60	3,85	4,10	4,35	4,60	4,85	5,10	5,35	5,60	5,85	6,11	6,36	6,61	6,86	7,11	7,36	7,61	
	200	1,12	1,37	1,62	1,87	2,12	2,37	2,62	2,87	3,12	3,37	3,62	3,87	4,12	4,38	4,63	4,88	5,13	5,38	5,63	5,88	6,13	6,38	6,63	6,88	7,13	7,38	7,63	
	250	1,14	1,39	1,64	1,89	2,14	2,39	2,64	2,90	3,15	3,40	3,65	3,90	4,15	4,40	4,65	4,90	5,15	5,40	5,65	5,90	6,15	6,40	6,65	6,91	7,16	7,41	7,66	
Kalkzandsteen 1,13	(mm)																												
	100	1,11	1,36	1,61	1,86	2,11	2,36	2,61	2,86	3,11	3,36	3,61	3,86	4,11	4,36	4,61	4,87	5,12	5,37	5,62	5,87	6,12	6,37	6,62	6,87	7,12	7,37	7,62	
	150	1,15	1,40	1,65	1,90	2,15	2,40	2,65	2,90	3,15	3,40	3,65	3,91	4,16	4,41	4,66	4,91	5,16	5,41	5,66	5,91	6,16	6,41	6,66	6,91	7,16	7,41	7,66	
	214	1,20	1,45	1,70	1,95	2,20	2,46	2,71	2,96	3,21	3,46	3,71	3,96	4,21	4,46	4,71	4,96	5,21	5,46	5,71	5,96	6,21	6,47	6,72	6,97	7,22	7,47	7,72	
Metselwerk 0,63	(mm)																												
	105	1,18	1,43	1,68	1,93	2,18	2,43	2,68	2,93	3,19	3,44	3,69	3,94	4,19	4,44	4,69	4,94	5,19	5,44	5,69	5,94	6,19	6,44	6,69	6,94	7,20	7,45	7,70	
	170	1,28	1,53	1,78	2,03	2,28	2,53	2,78	3,03	3,28	3,53	3,78	4,04	4,29	4,54	4,79	5,04	5,29	5,54	5,79	6,04	6,29	6,54	6,79	7,04	7,29	7,54	7,79	
	210	1,34	1,59	1,84	2,09	2,34	2,59	2,84	3,09	3,34	3,59	3,85	4,10	4,35	4,60	4,85	5,10	5,35	5,60	5,85	6,10	6,35	6,60	6,85	7,10	7,35	7,60	7,86	
Snelbouwsteen 0,44	(mm)																												
	100	1,24	1,49	1,74	1,99	2,24	2,49	2,74	2,99	3,24	3,49	3,74	3,99	4,25	4,50	4,75	5,00	5,25	5,50	5,75	6,00	6,25	6,50	6,75	7,00	7,25	7,50	7,75	
	120	1,28	1,53	1,78	2,03	2,28	2,53	2,78	3,04	3,29	3,54	3,79	4,04	4,29	4,54	4,79	5,04	5,29	5,54	5,79	6,04	6,29	6,54	6,79	7,05	7,30	7,55	7,80	
	140	1,32	1,57	1,83	2,08	2,33	2,58	2,83	3,08	3,33	3,58	3,83	4,08	4,33	4,58	4,83	5,08	5,33	5,58	5,84	6,09	6,34	6,59	6,84	7,09	7,34	7,59	7,84	
Cellenbeton 0,19	(mm)																												
	100	1,52	1,77	2,02	2,27	2,53	2,78	3,03	3,28	3,53	3,78	4,03	4,28	4,53	4,78	5,03	5,28	5,53	5,78	6,03	6,28	6,54	6,79	7,04	7,29	7,54	7,79	8,04	
	150	1,77	2,02	2,27	2,53	2,78	3,03	3,28	3,53	3,78	4,03	4,28	4,53	4,78	5,03	5,28	5,53	5,78	6,03	6,28	6,54	6,79	7,04	7,29	7,54	7,79	8,04	8,29	
	214	2,09	2,34	2,60	2,85	3,10	3,35	3,60	3,85	4,10	4,35	4,60	4,85	5,10	5,35	5,60	5,85	6,10	6,35	6,61	6,86	7,11	7,36	7,61	7,86	8,11	8,36	8,61	
Spouwconstructie 100-50-100 mm	(mm)																												
		1,52	1,77	2,02	2,27	2,52	2,77	3,02	3,27	3,52	3,77	4,02	4,27	4,52	4,77	5,02	5,28	5,53	5,78	6,03	6,28	6,53	6,78	7,03	7,28	7,53	7,78	8,03	

UITGANGSPUNTEN NEN 1068

*Aan deze tabel kunnen geen rechten worden ontleend

Rsi binnenzijde	0,13	W/m.K
-----------------	------	-------

Rse buitenzijde	0,04	W/m.K
-----------------	------	-------

correctie α (alfa)	0,05
---------------------------	------

Formule: $(R_{si} + R1(\text{Binnenstucwerk}) + R2(\text{Ondergrond}) + R3(\text{Lijmlaag}) + R4(\text{Isolatieplaat}) + R5(\text{Mortellaag}) + R6(\text{Toplaag}) + R_{se}) / (1+A) - R_{si} - R_{se}$

λ-rekenwaarde	WDV 040	0,038 (m2.K/W)
---------------	---------	----------------

bron: ISSO-kleintje ISBN 978-90-5044-256-5