



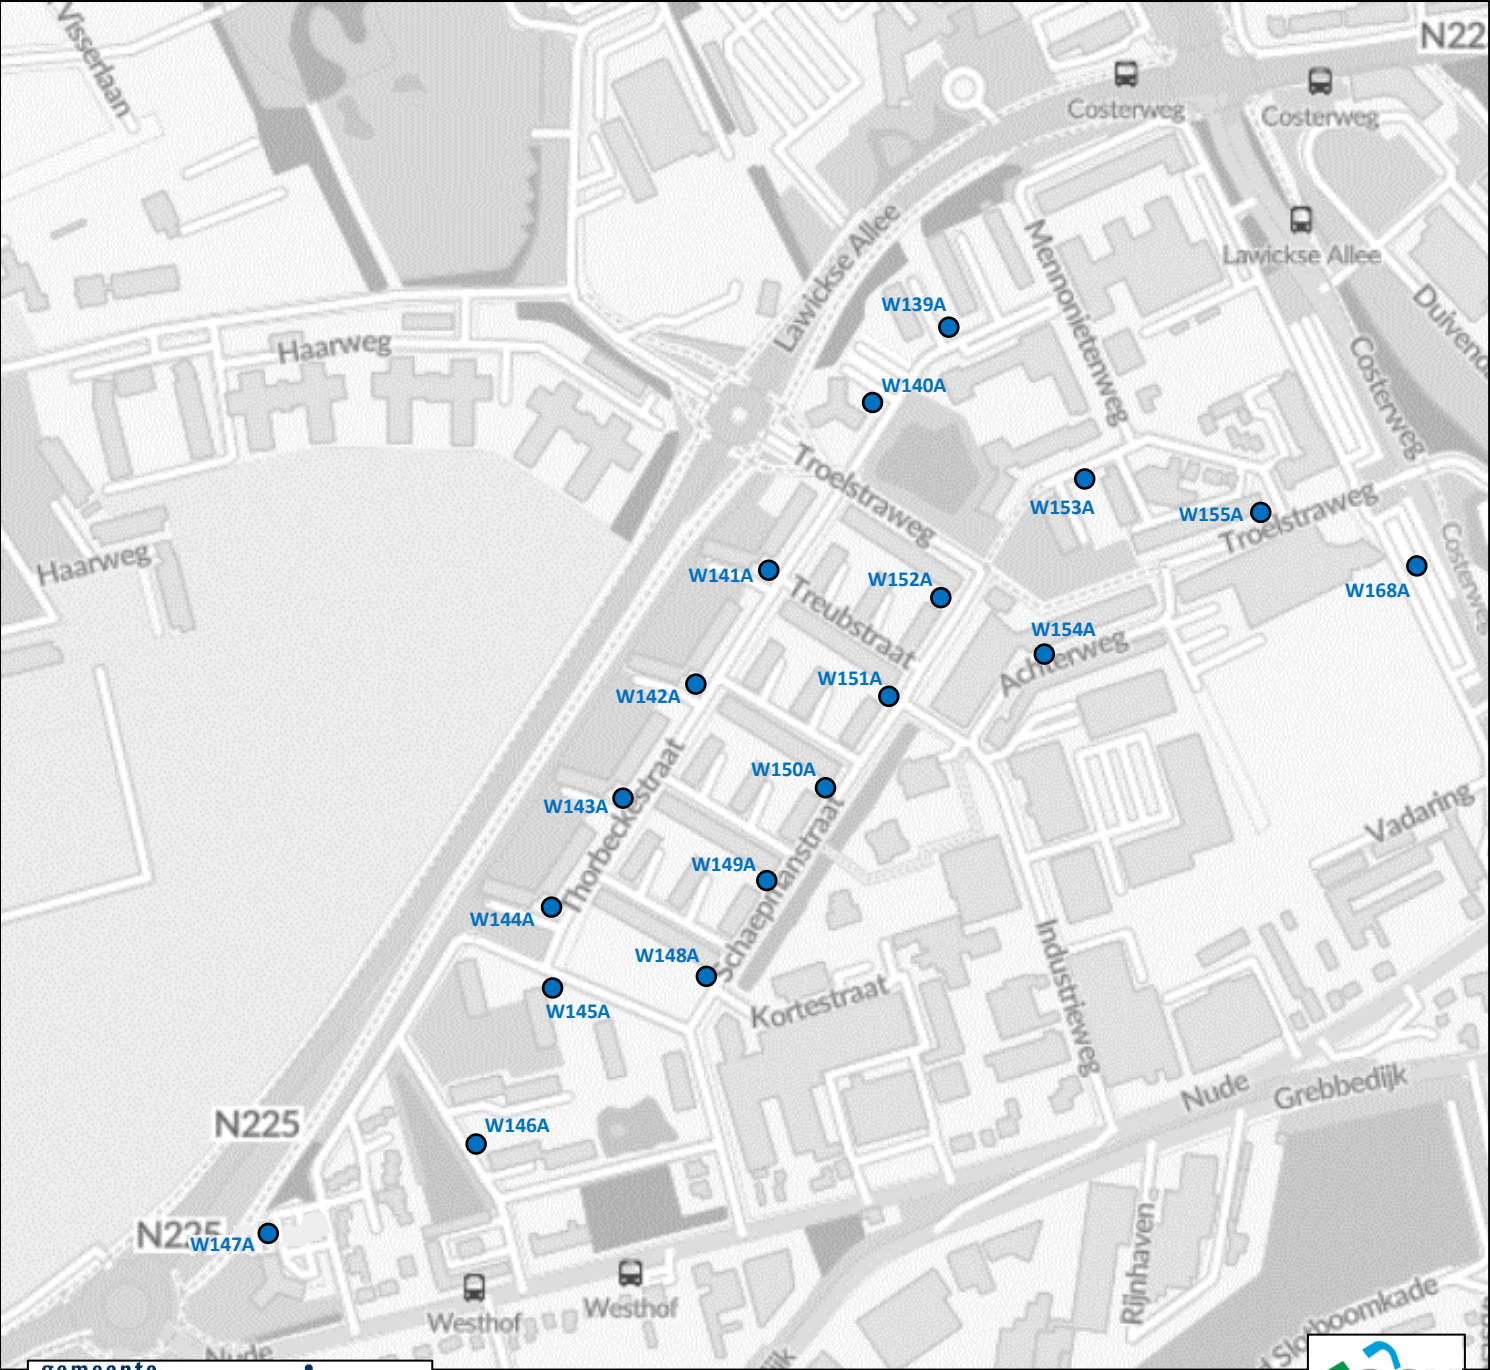

gemeente **Wageningen**



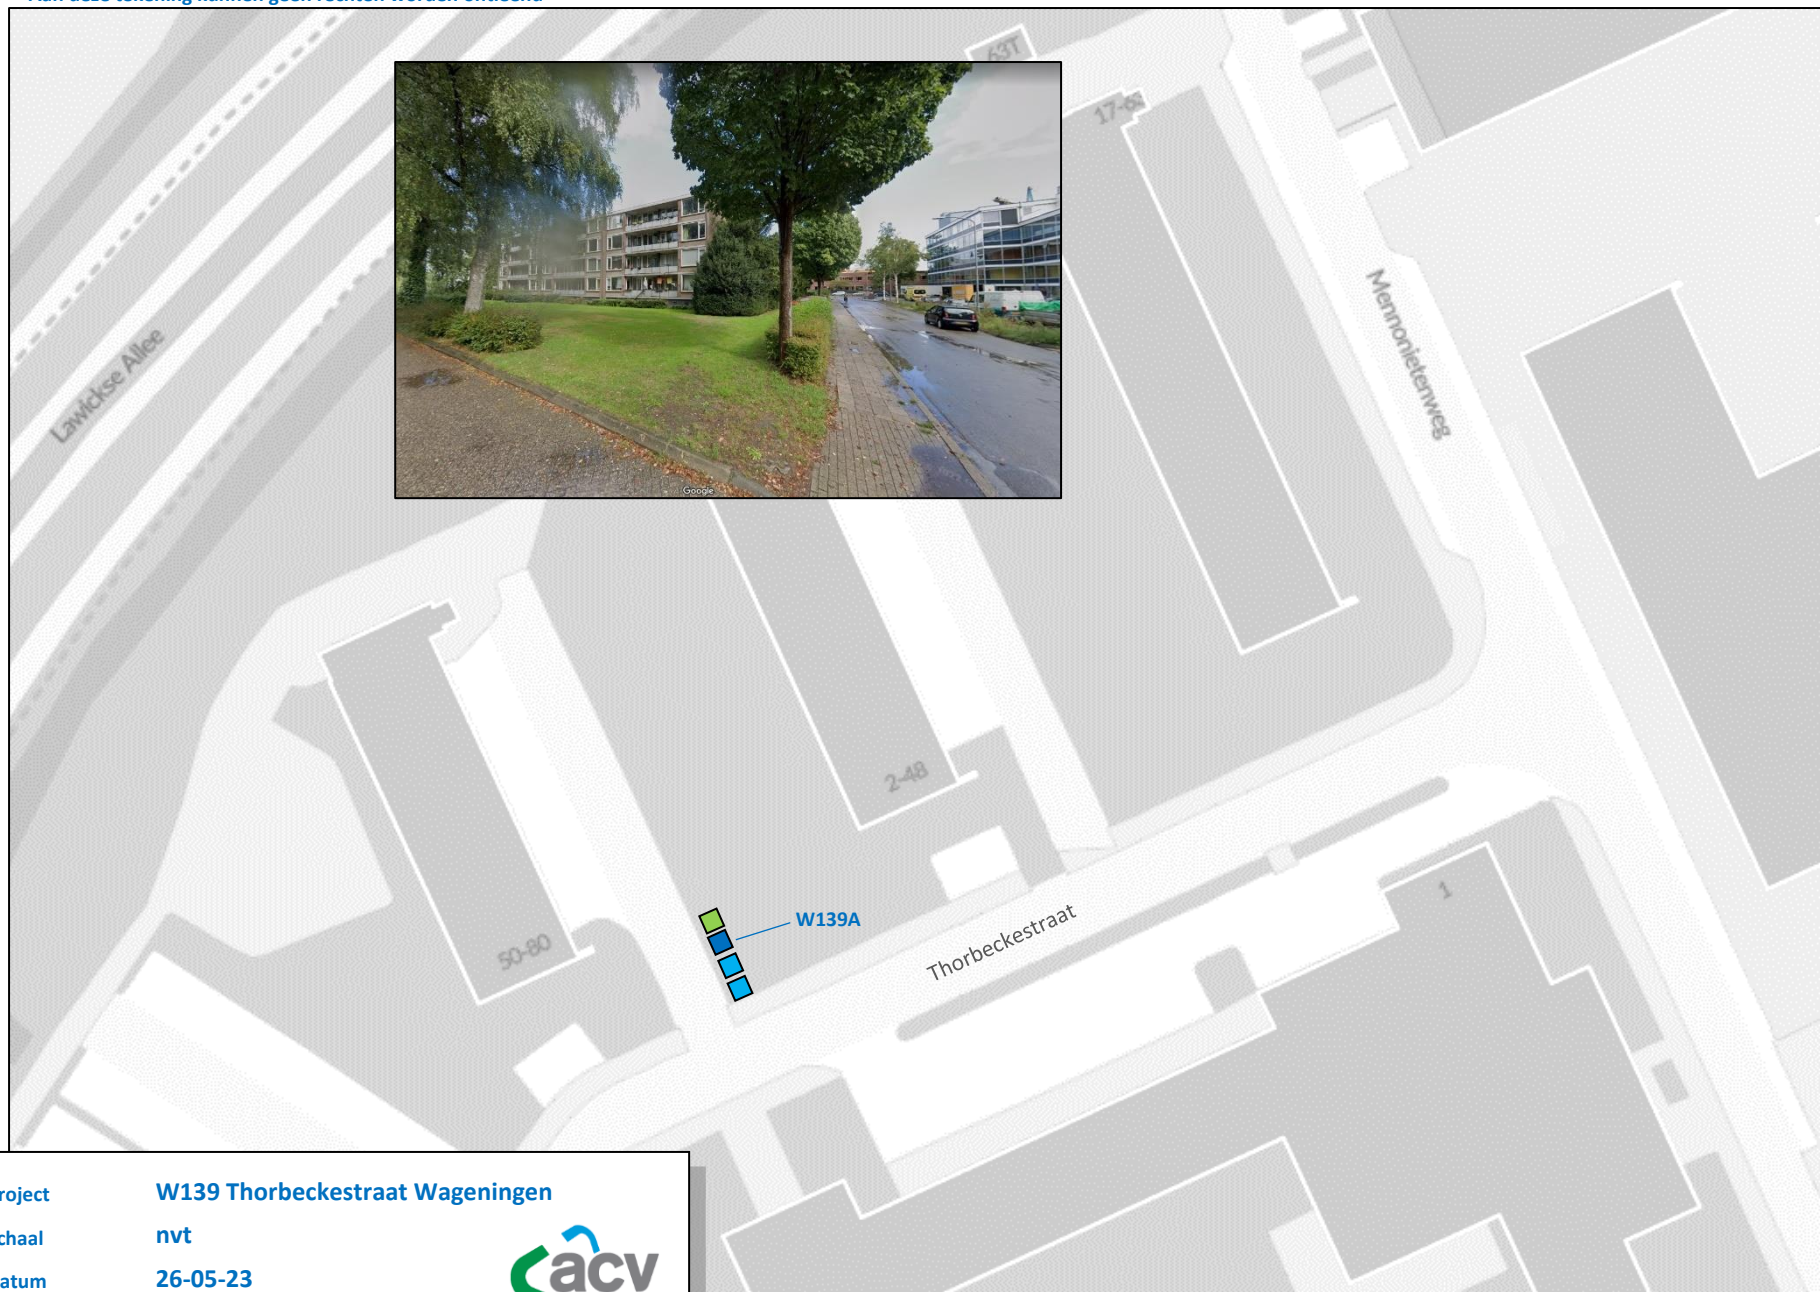

Project **W139 Thorbeckestraat Wageningen**

Schaal **nvt**

Datum **26-05-23**

Behandeld door **HvB**



-  **Ondergrondse restafvalcontainer (3-haak)**
-  **Bovengrondse GFT-container (660lit)**
-  **Bovengrondse papiercontainer (1000lit)**


Aan deze tekening kunnen geen rechten worden ontleend



Project	W140 Thorbeckestraat Wageningen
Schaal	nvt
Datum	26-05-23
Behandeld door	HvB



-  Ondergrondse restafvalcontainer (3-haak)
-  Bovengrondse GFT-container (660lit)
-  Bovengrondse PMD-container (3-haak)

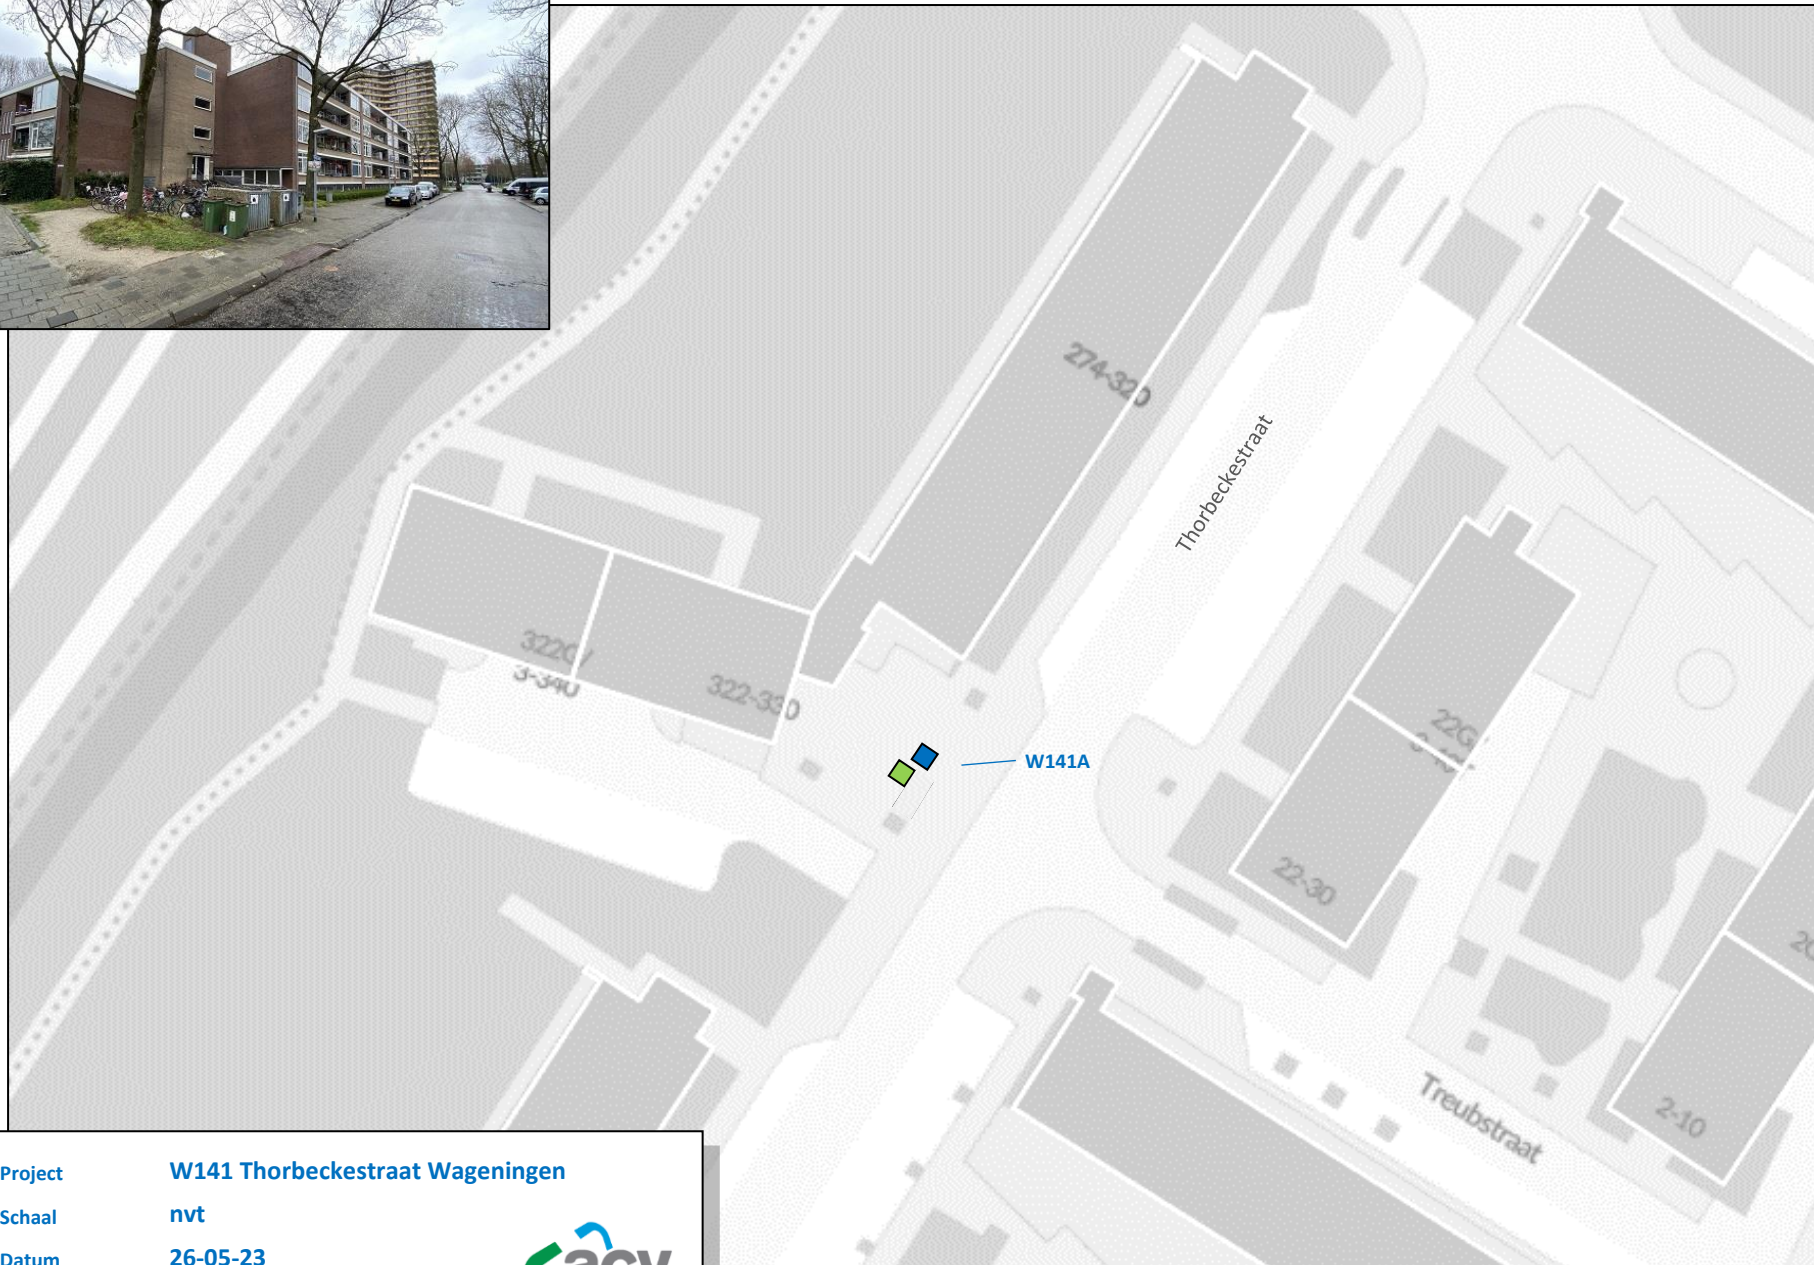

Project W141 Thorbeckestraat Wageningen


Schaal nvt

Datum 26-05-23

Behandeld door HvB



-  Ondergrondse restafvalcontainer (3-haak)
-  Bovengrondse GFT-container (240lit)
-  Bovengrondse papiercontainer (1000lit)

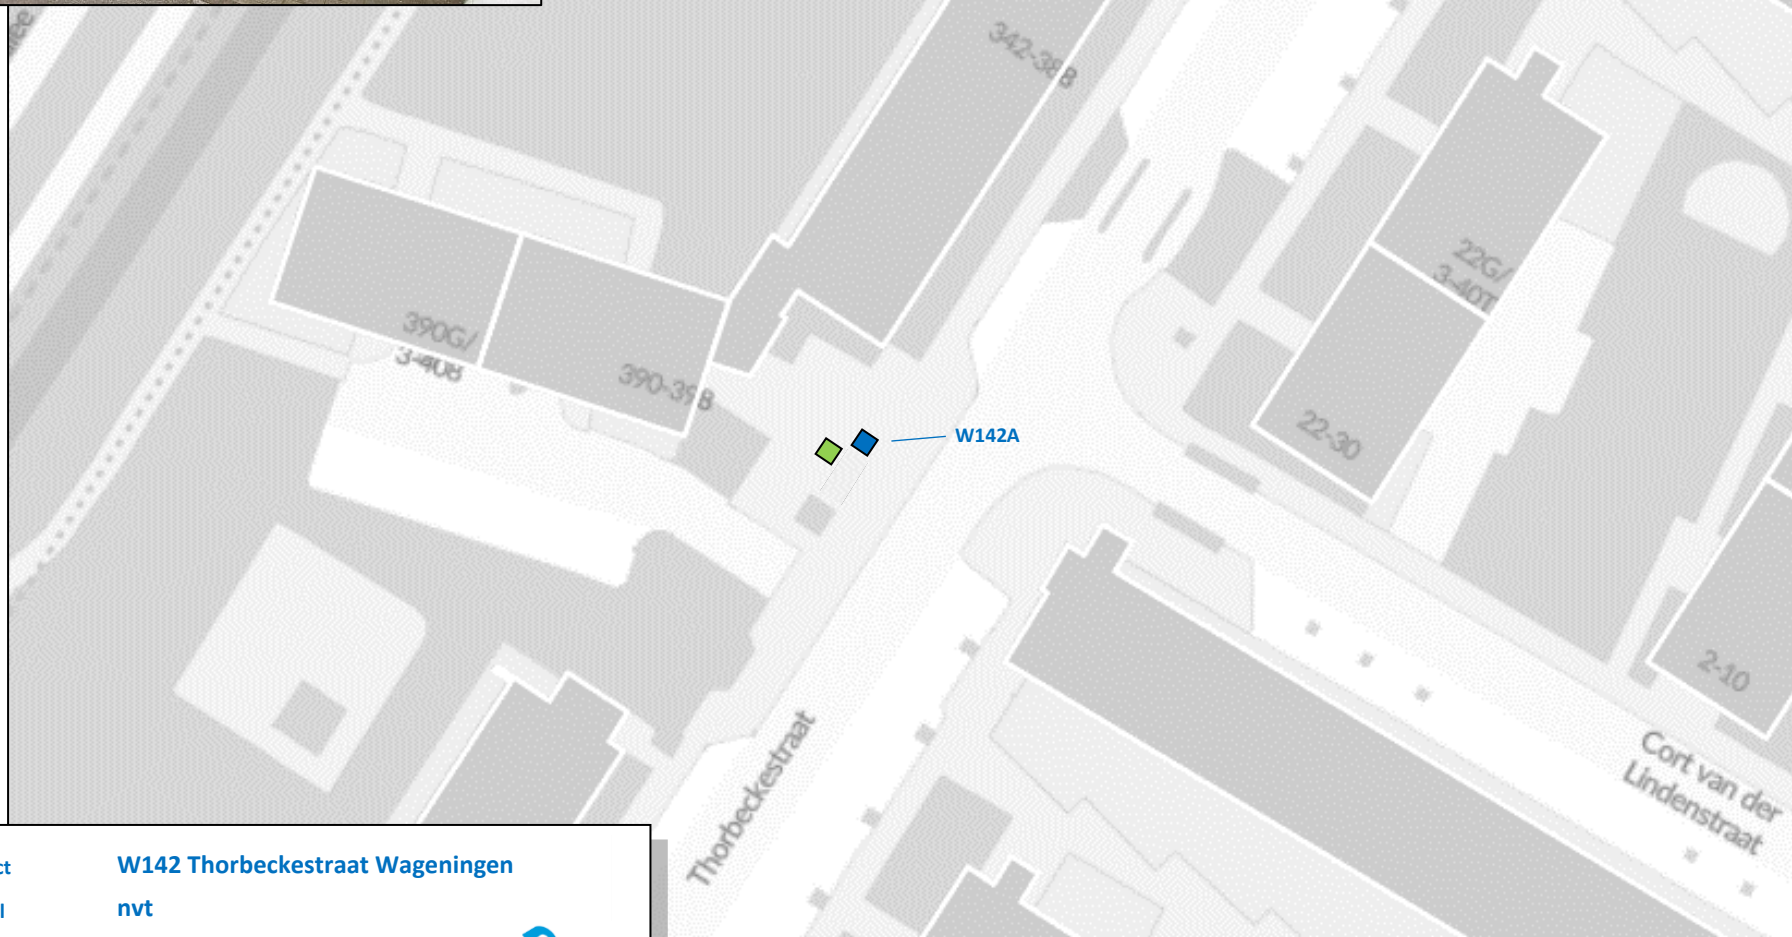

Project **W142 Thorbeckestraat Wageningen**

Schaal **nvt**

Datum **26-05-23**


Behandeld door **HvB**



-  Ondergrondse restafvalcontainer (3-haak)
-  Bovengrondse GFT-container (240lit)
-  Bovengrondse papiercontainer (1000lit)




Aan deze tekening kunnen geen rechten worden ontleend

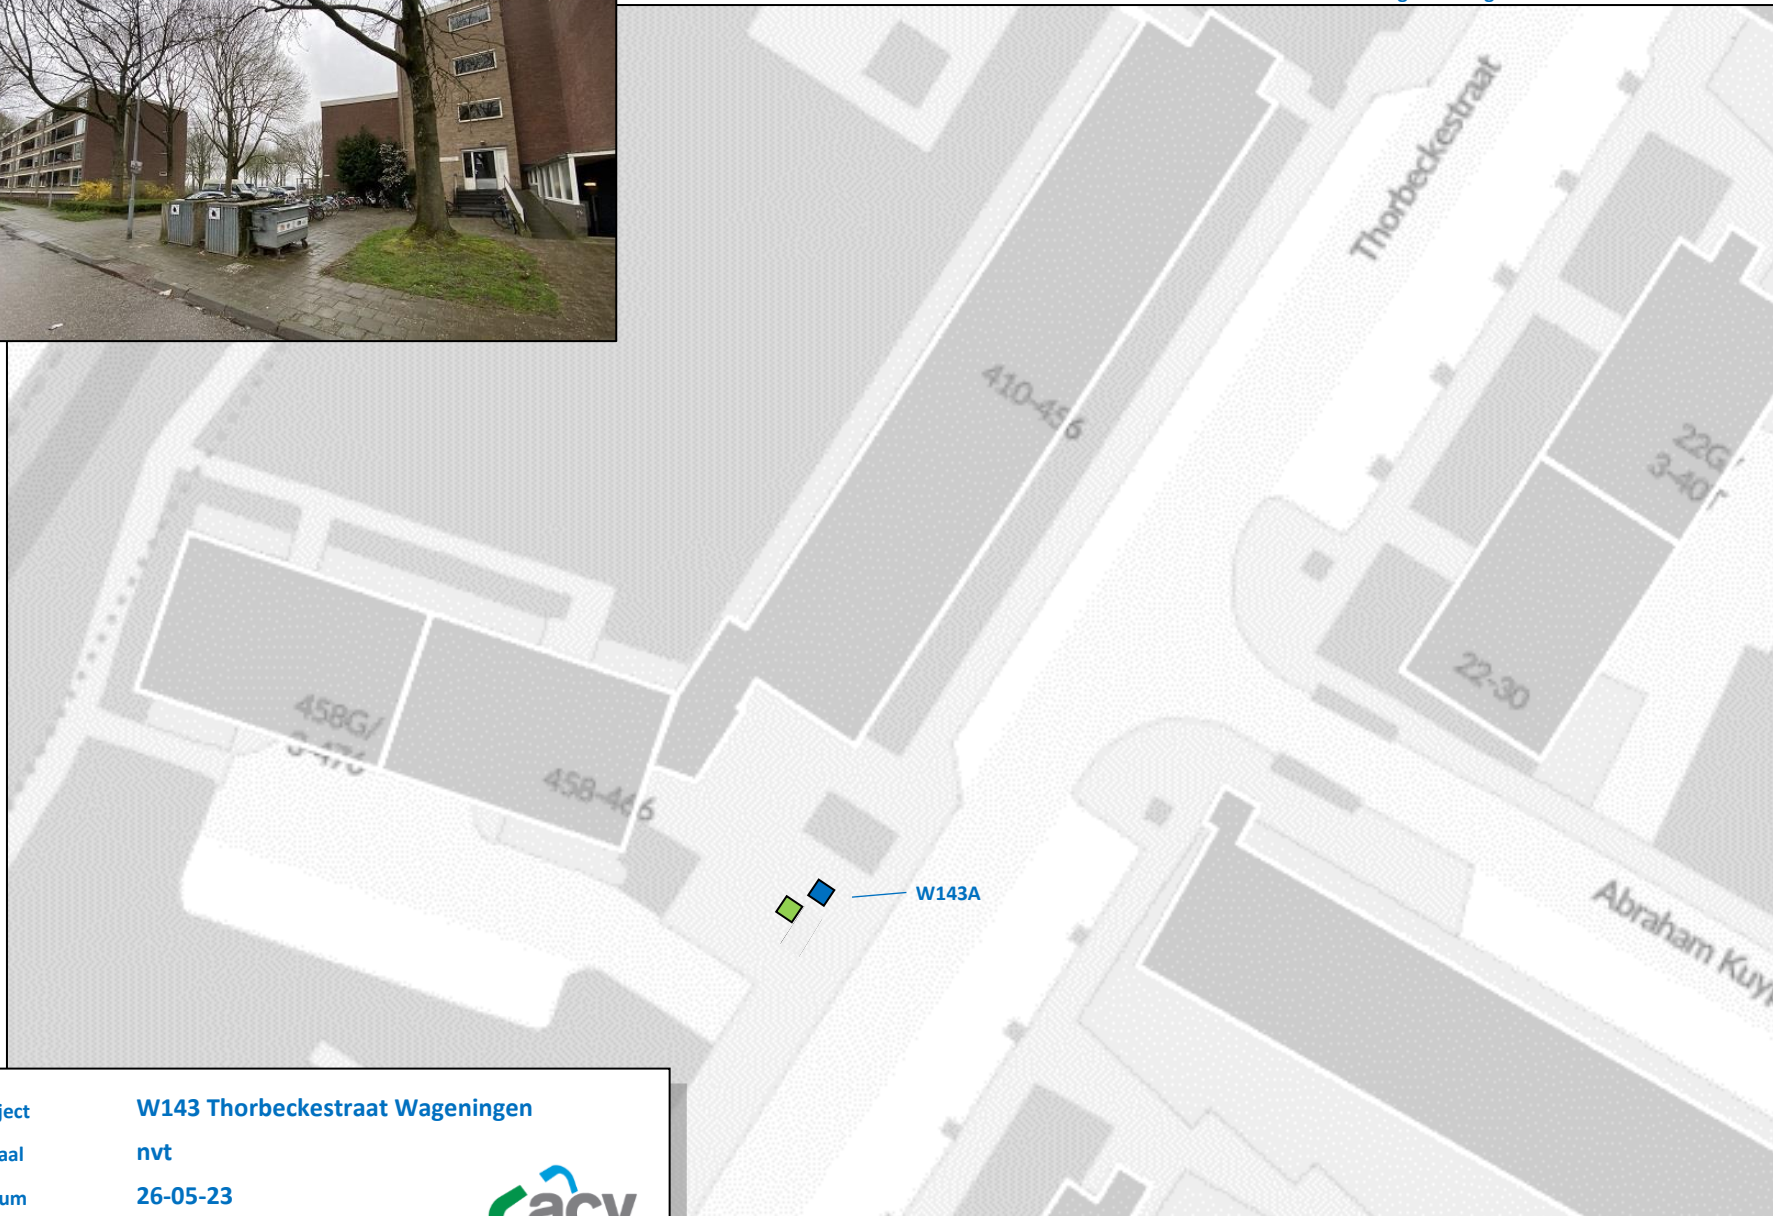

Project **W143 Thorbeckestraat Wageningen**
Schaal **nvt**
Datum **26-05-23**
Behandeld door **HvB**



-  Ondergrondse restafvalcontainer (3-haak)
-  Bovengrondse GFT-container (240lit)
-  Bovengrondse papiercontainer (1000lit)

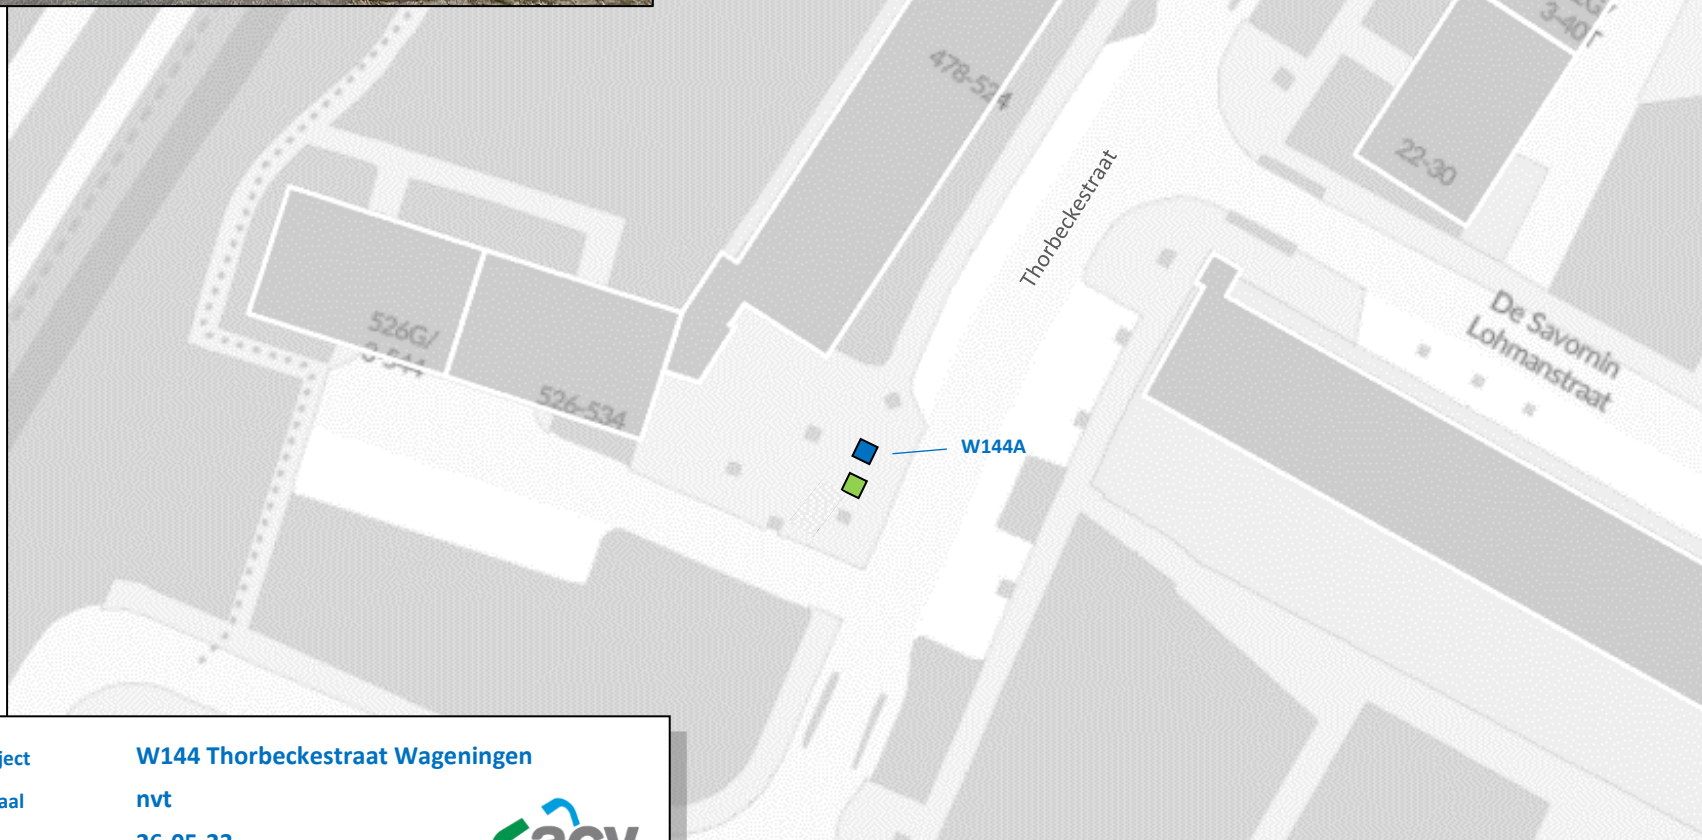


Project **W144 Thorbeckestraat Wageningen**
Schaal **nvt**
Datum **26-05-23**
Behandeld door **HvB**



-  Ondergrondse restafvalcontainer (3-haak)
-  Bovengrondse GFT-container (240lit)
-  Bovengrondse papiercontainer (1000lit)

Aan deze tekening kunnen geen rechten worden ontleend

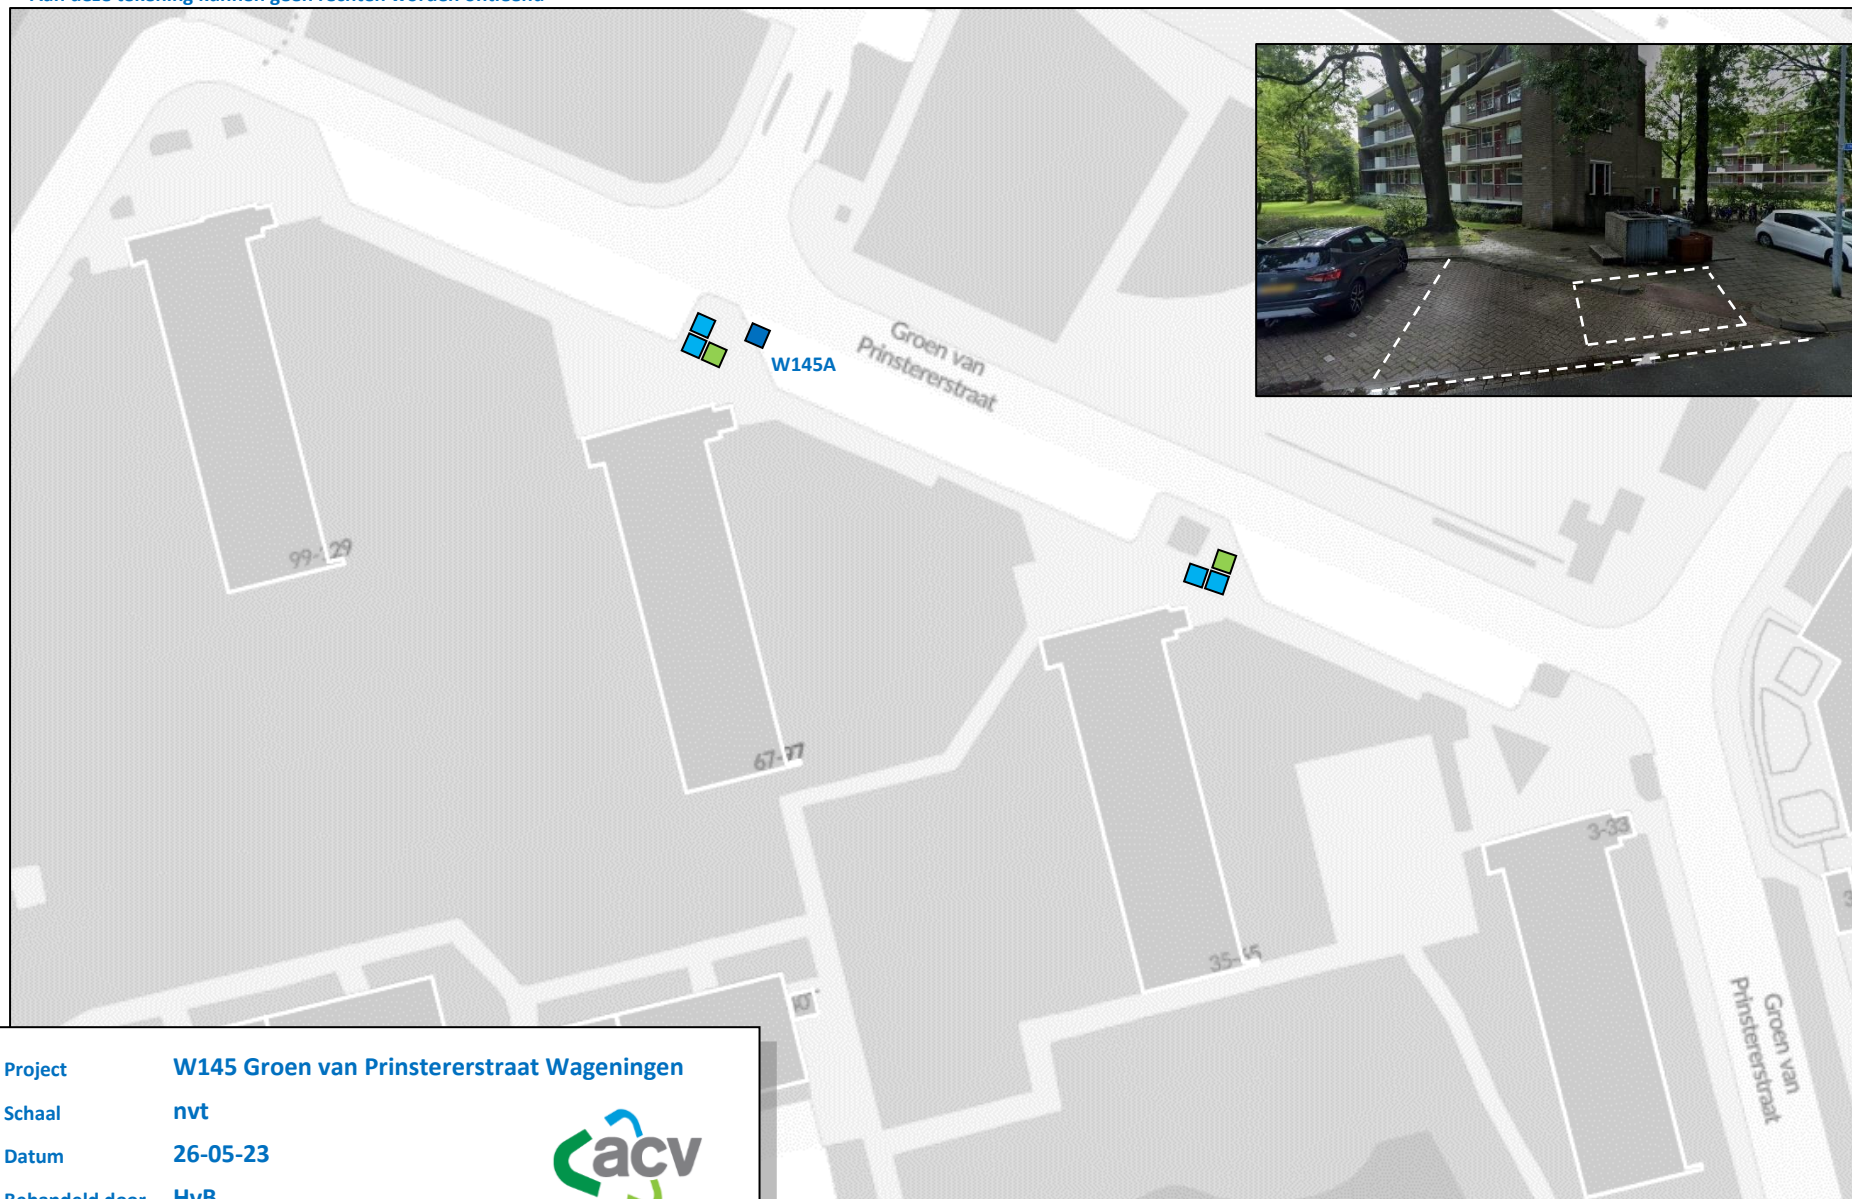

Project W145 Groen van Prinstererstraat Wageningen

Schaal nvt


Datum 26-05-23

Behandeld door HVB



■ Ondergrondse restafvalcontainer (3-haak)

Aan deze tekening kunnen geen rechten worden ontleend

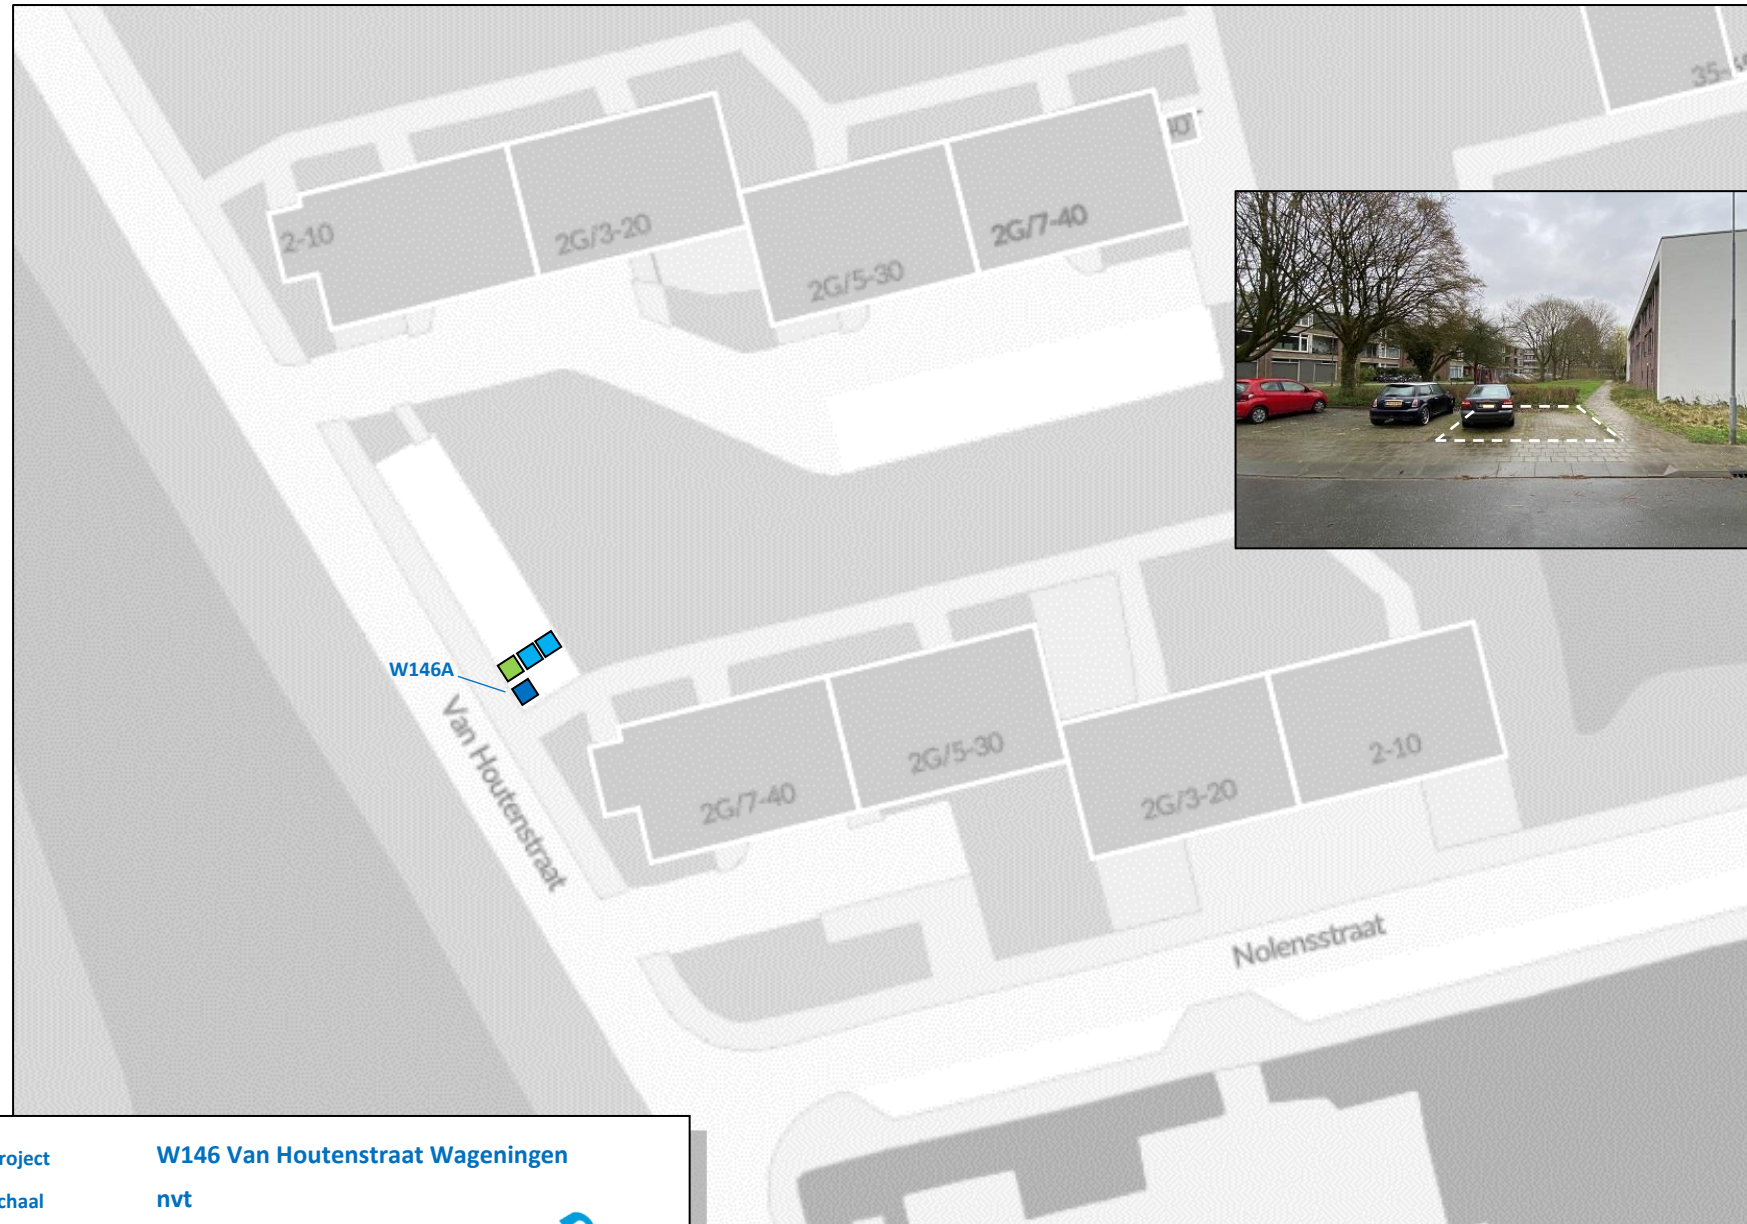


Project	W146 Van Houtenstraat Wageningen
Schaal	nvt
Datum	26-05-23
Behandeld door	HvB



-  Ondergrondse restafvalcontainer (3-haak)
-  Bovengrondse GFT-container (660lit)
-  Bovengrondse papiercontainer (1000lit)


Aan deze tekening kunnen geen rechten worden ontleend

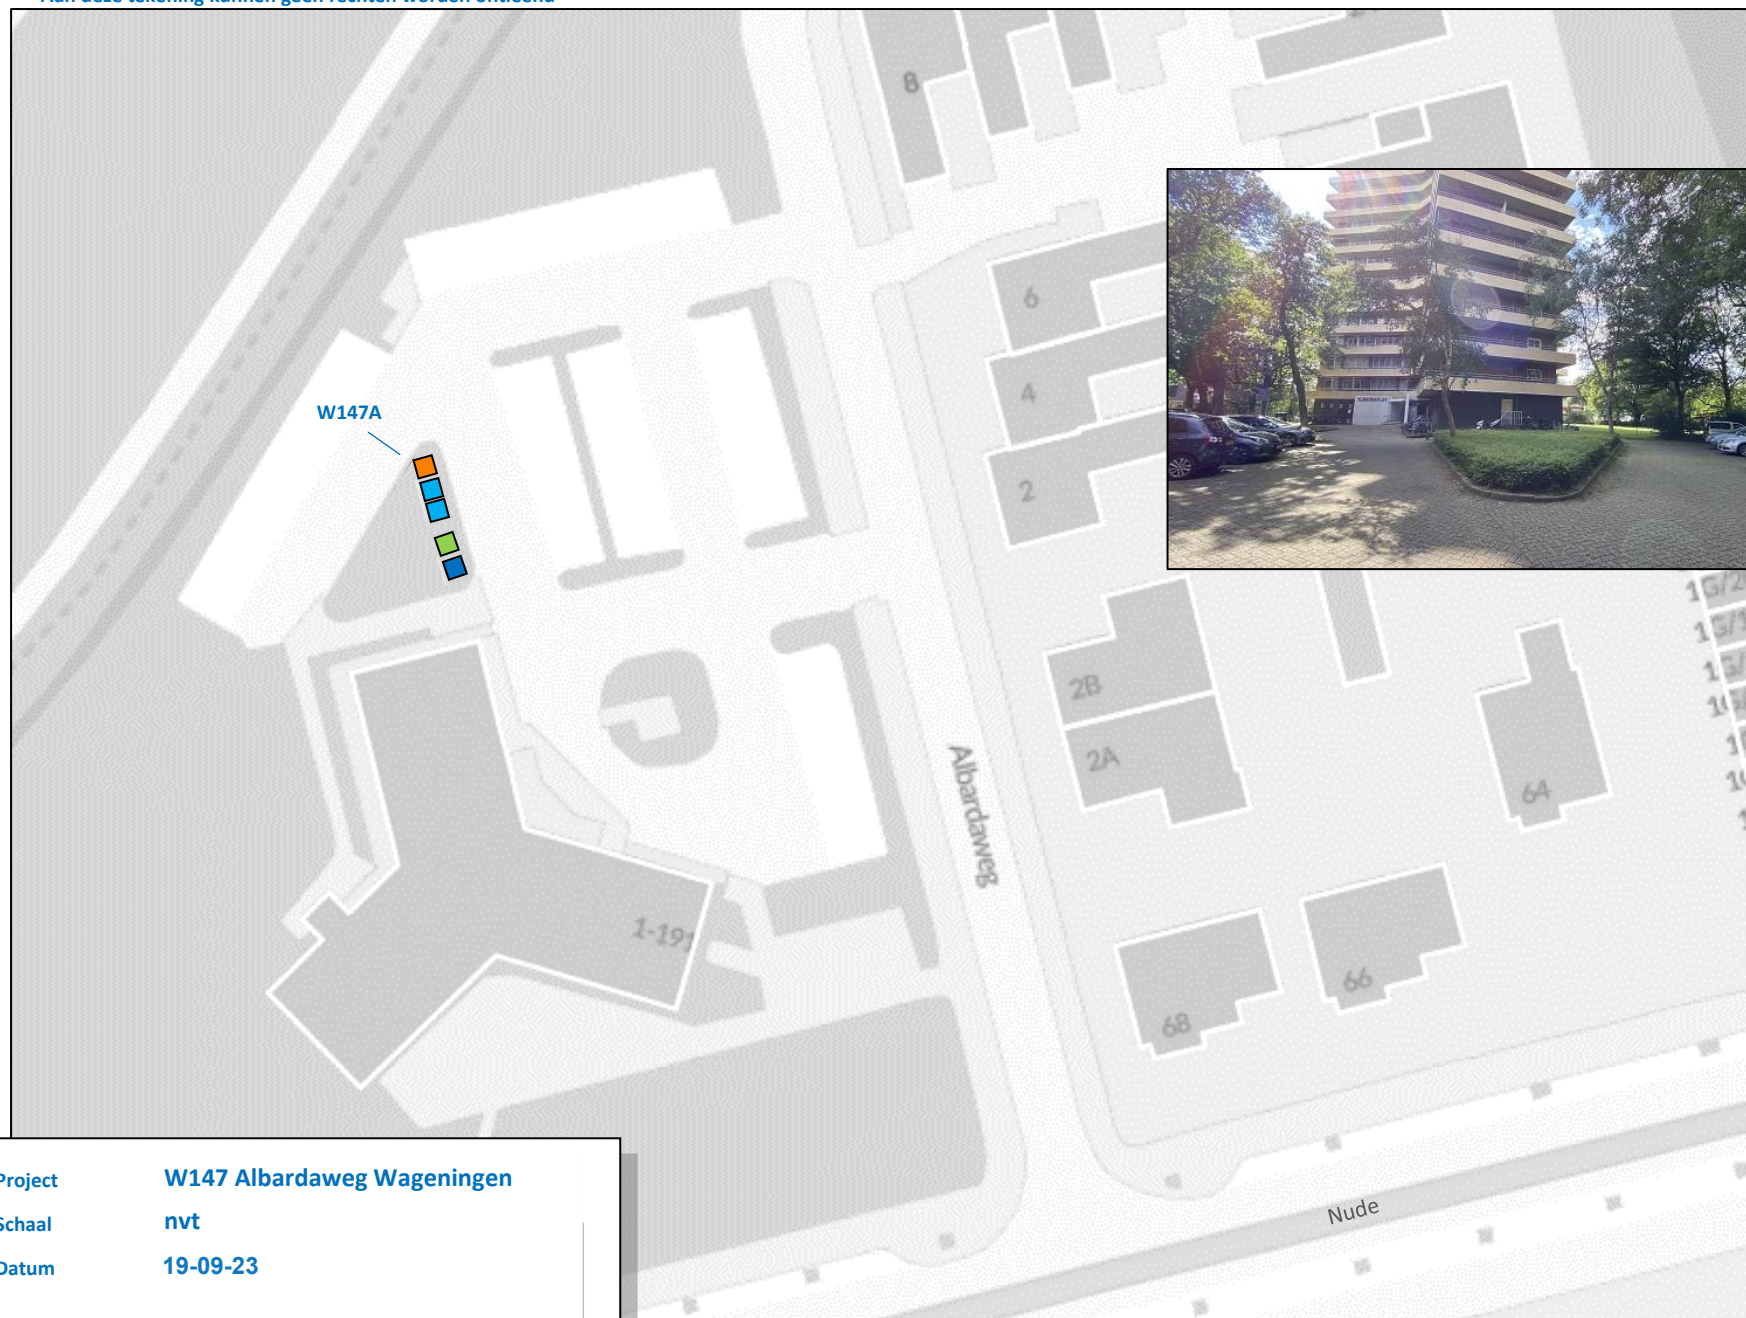

Project	W147 Albardaweg Wageningen
Schaal	nvt
Datum	19-09-23

- Ondergrondse restafvalcontainer (3-haak)
- Bovengrondse GFT-container (660lit)
- Bovengrondse papiercontainer (1000lit)
- Bovengrondse PMD- container

Aan deze tekening kunnen geen rechten worden ontleend

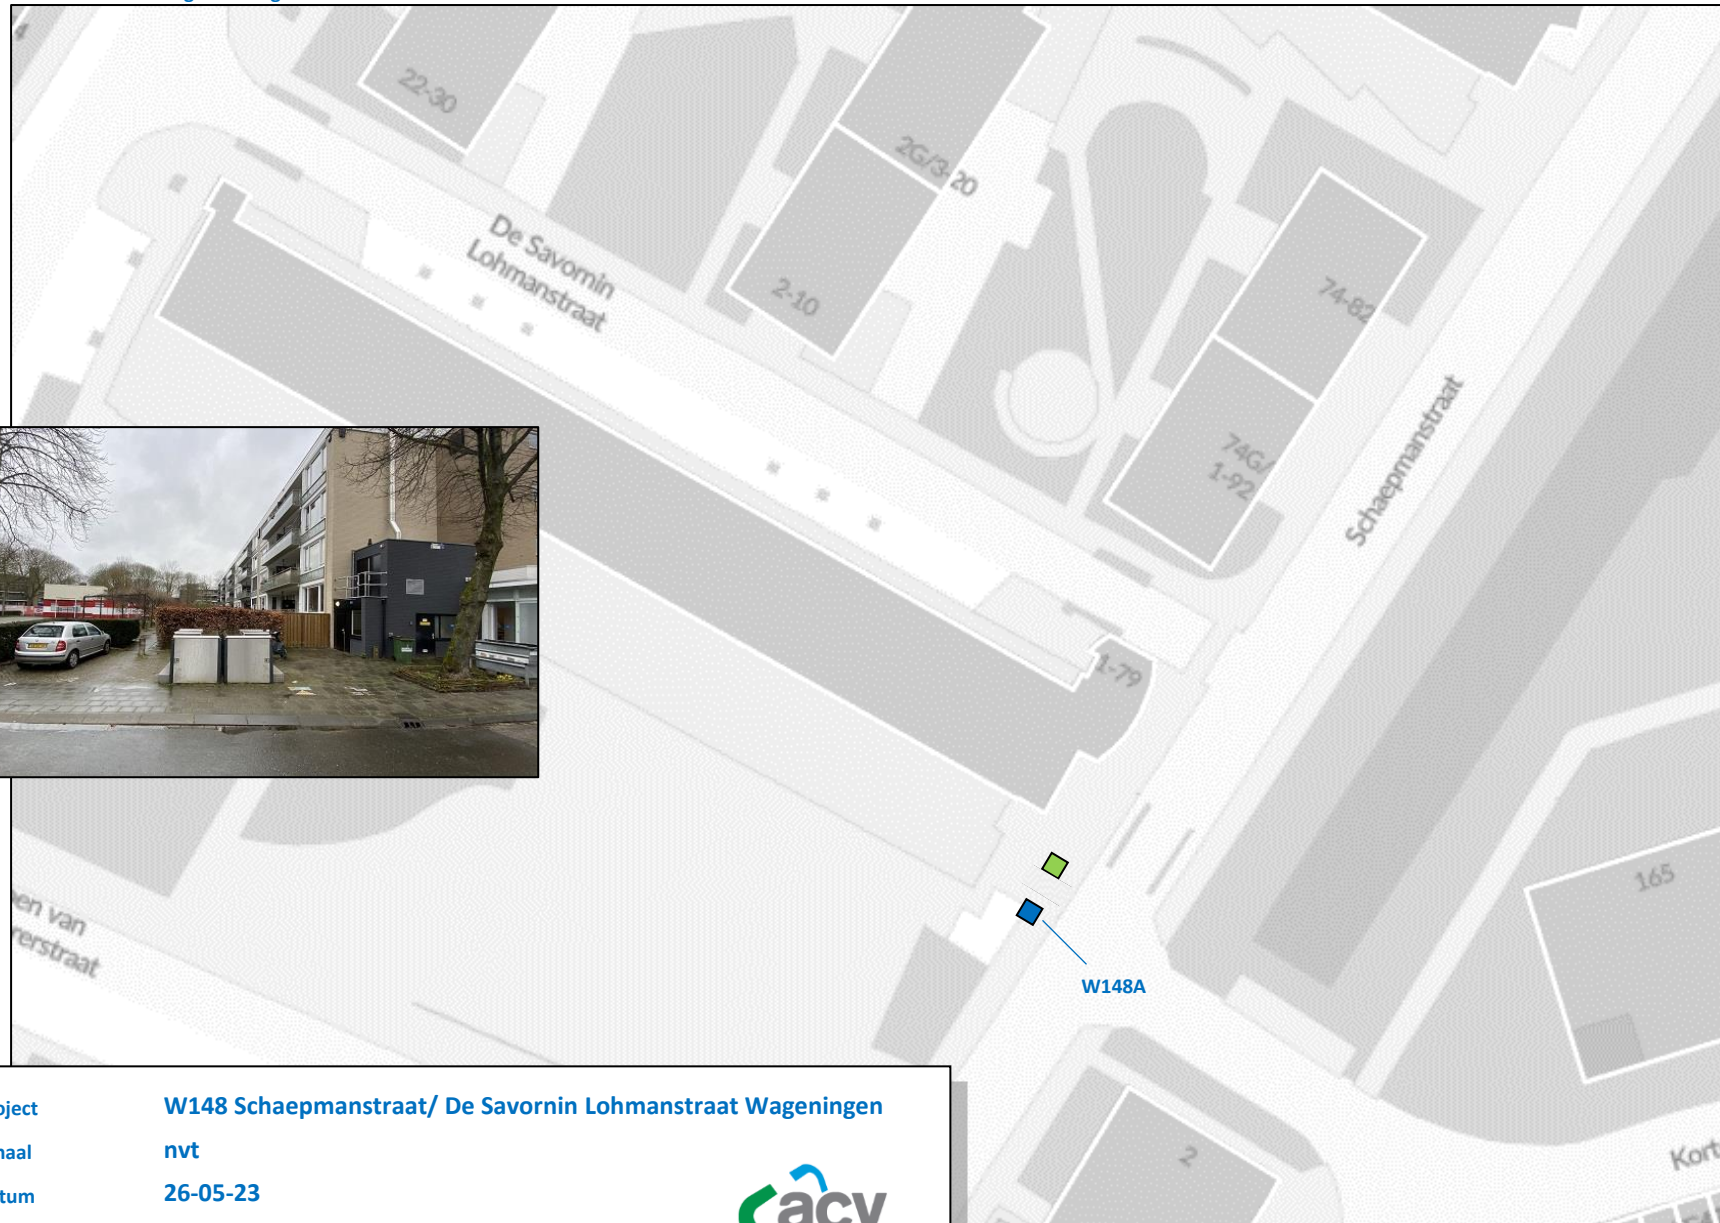


Project	W148 Schaepmanstraat/ De Savornin Lohmanstraat Wageningen
Schaal	nvt
Datum	26-05-23
Behandeld door	HvB



- Ondergrondse restafvalcontainer (3-haak)
- Bovengrondse GFT-container (240lit)
- Bovengrondse papiercontainer (1000lit)

Aan deze tekening kunnen geen rechten worden ontleend

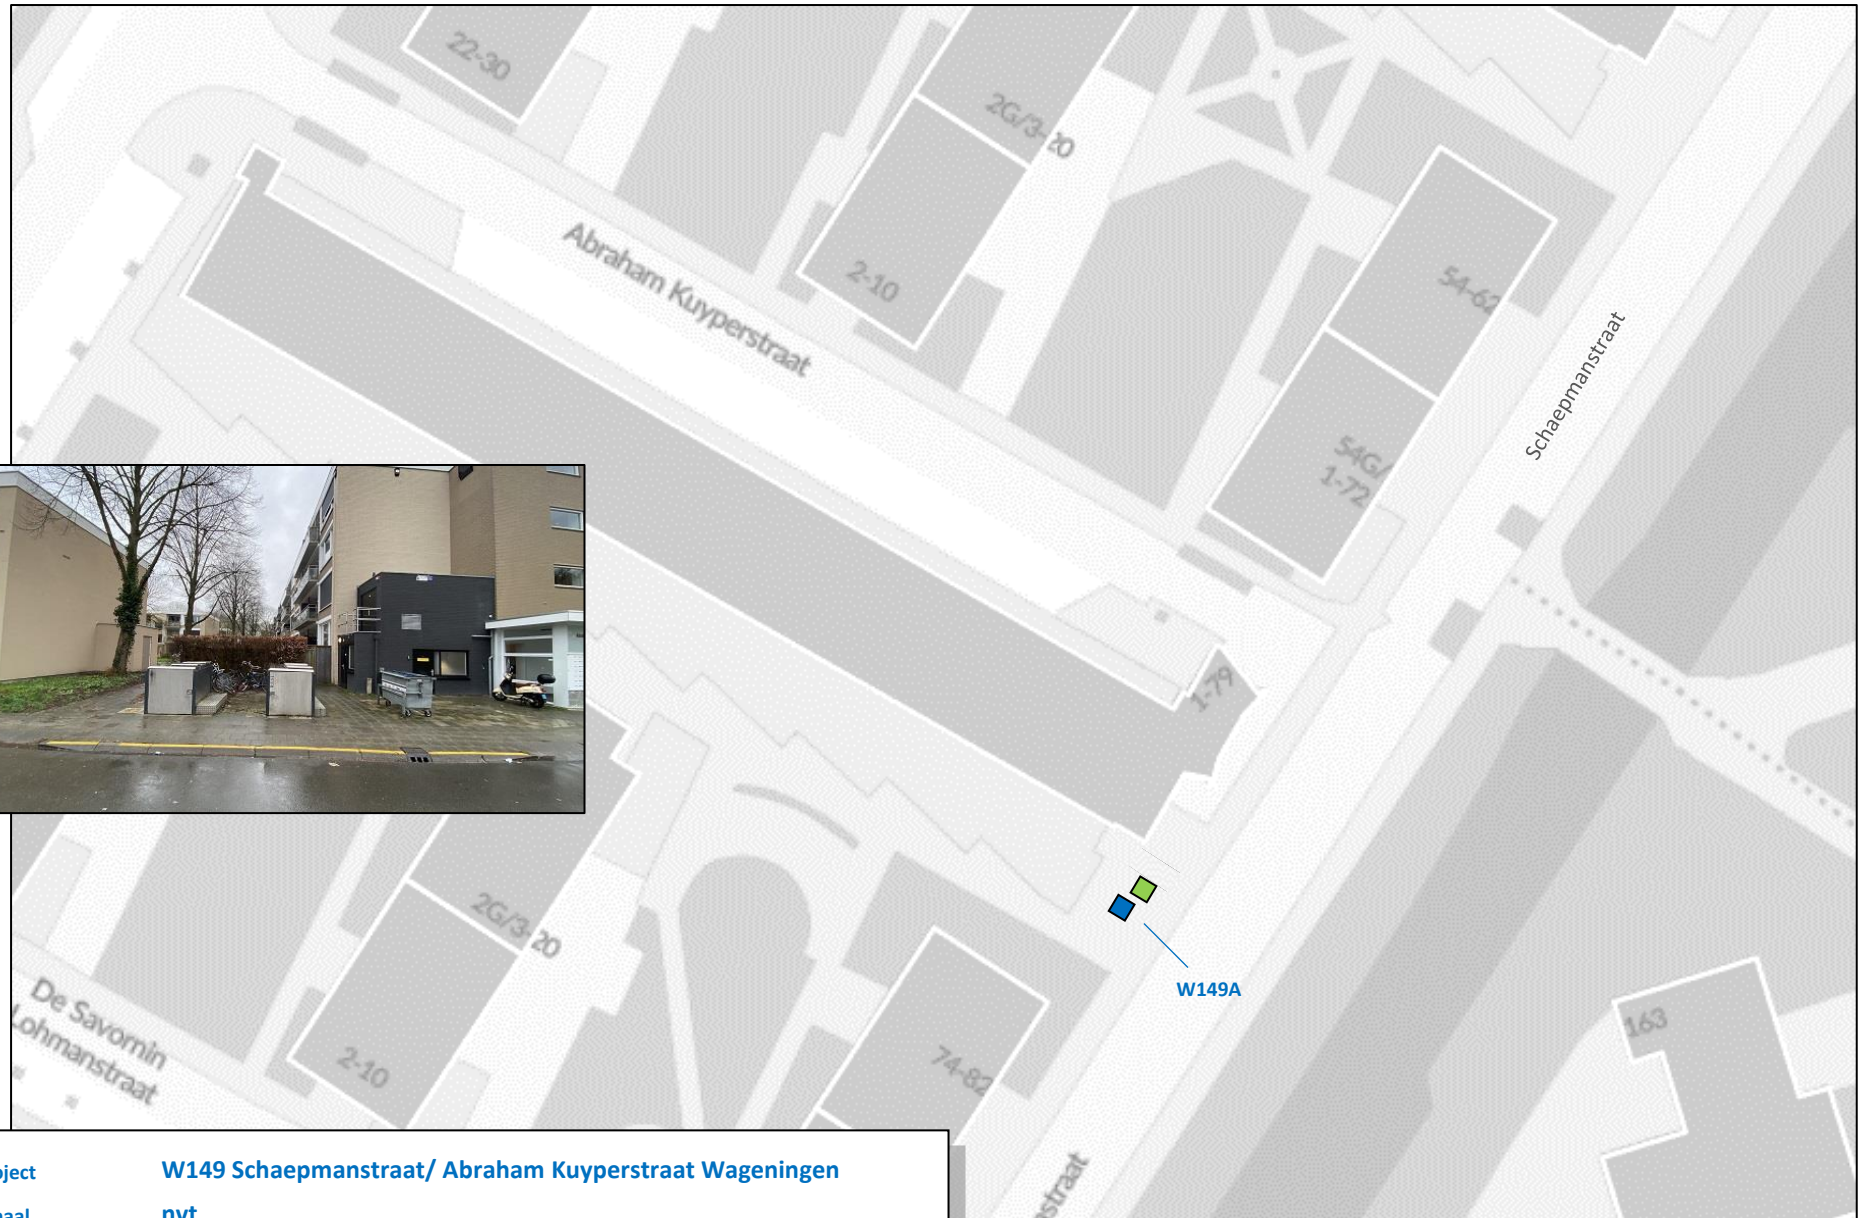


Project	W149 Schaepestraat/ Abraham Kuiperstraat Wageningen
Schaal	nvt
Datum	26-05-23
Behandeld door	HvB



- Ondergrondse restafvalcontainer (3-haak)
- Bovengrondse GFT-container (240lit)
- Bovengrondse papiercontainer (1000lit)

Aan deze tekening kunnen geen rechten worden ontleend

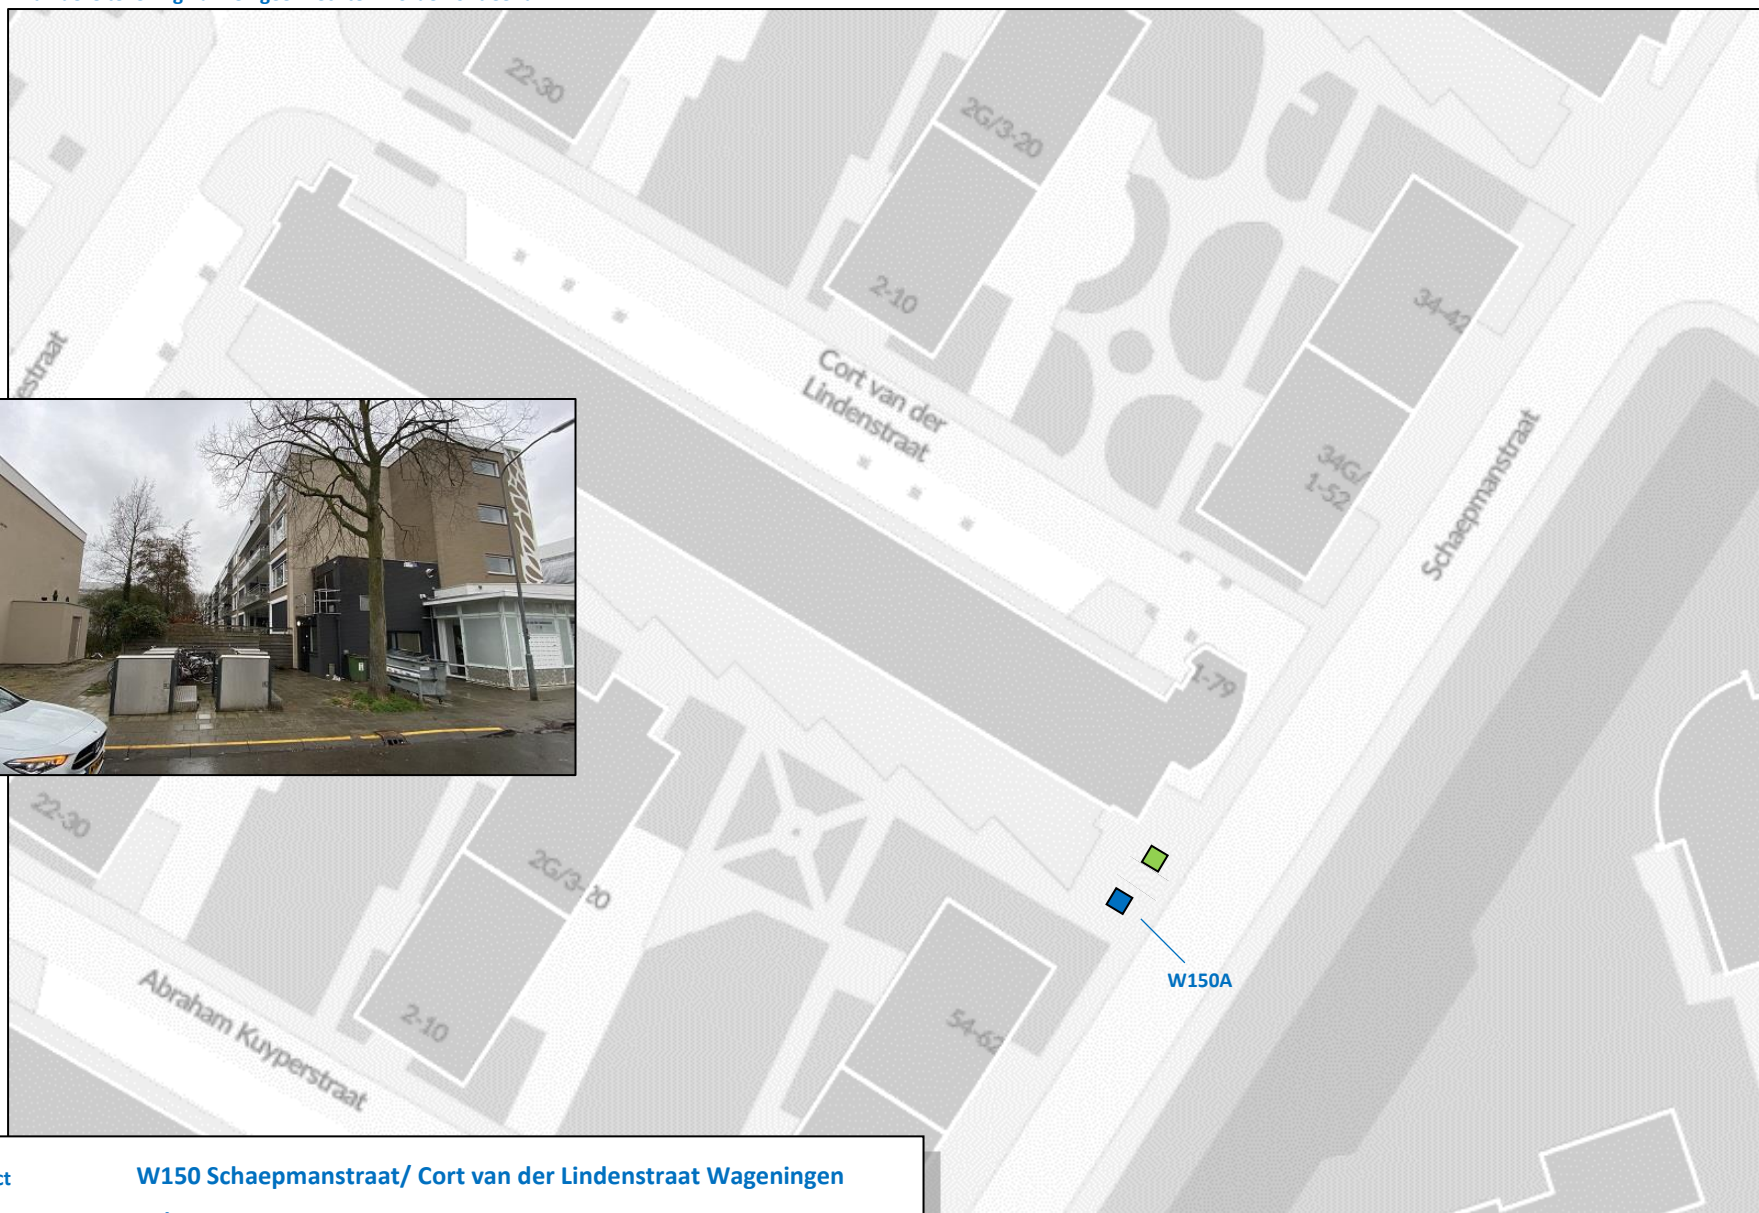


Project	W150 Schaepermanstraat/ Cort van der Lindenstraat Wageningen
Schaal	nvt
Datum	26-05-23
Behandeld door	HvB



- Ondergrondse restafvalcontainer (3-haak)
- Bovengrondse GFT-container (240lit)
- Bovengrondse papiercontainer (1000lit)

Aan deze tekening kunnen geen rechten worden ontleend

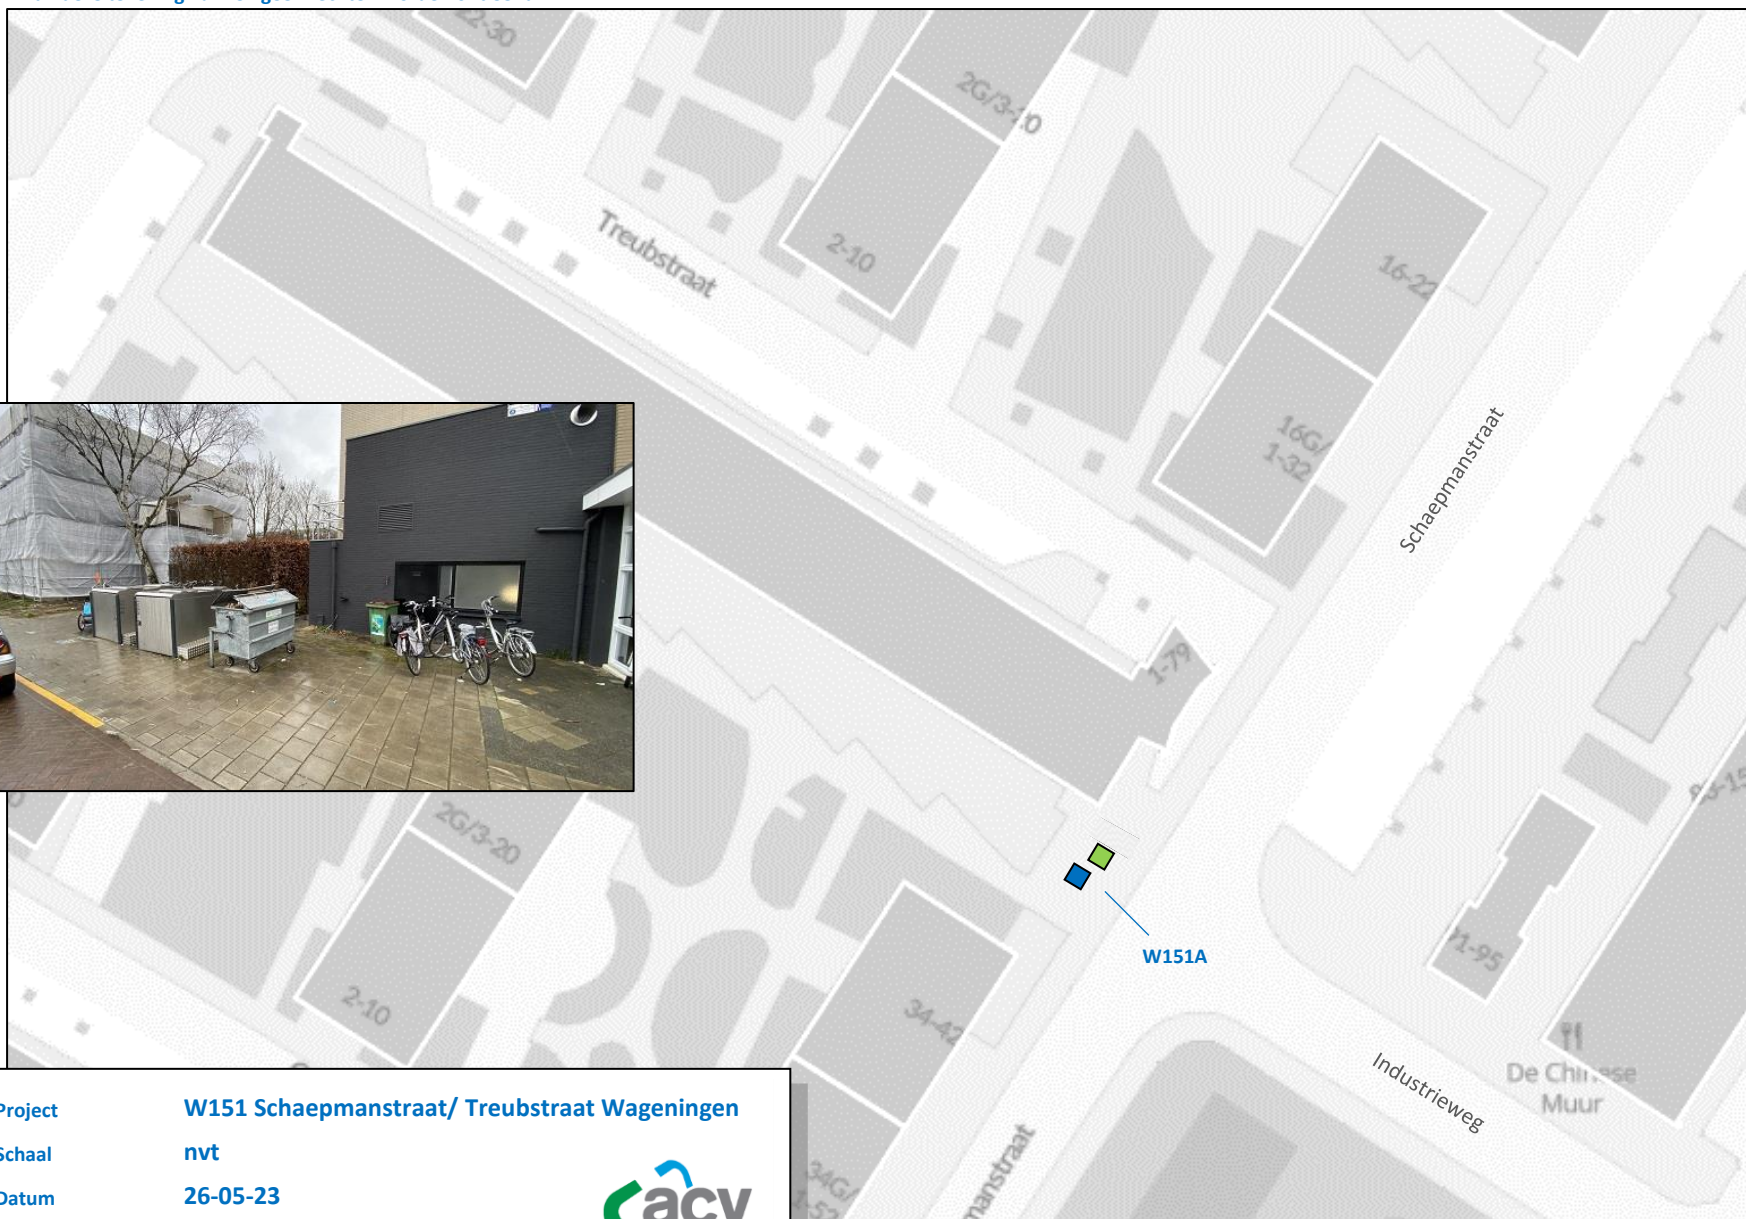


Project	W151 Schaepmanstraat/ Treubstraat Wageningen
Schaal	nvt
Datum	26-05-23
Behandeld door	HvB



- Ondergrondse restafvalcontainer (3-haak)
- Bovengrondse GFT-container (240lit)
- Bovengrondse papiercontainer (1000lit)

Aan deze tekening kunnen geen rechten worden ontleend

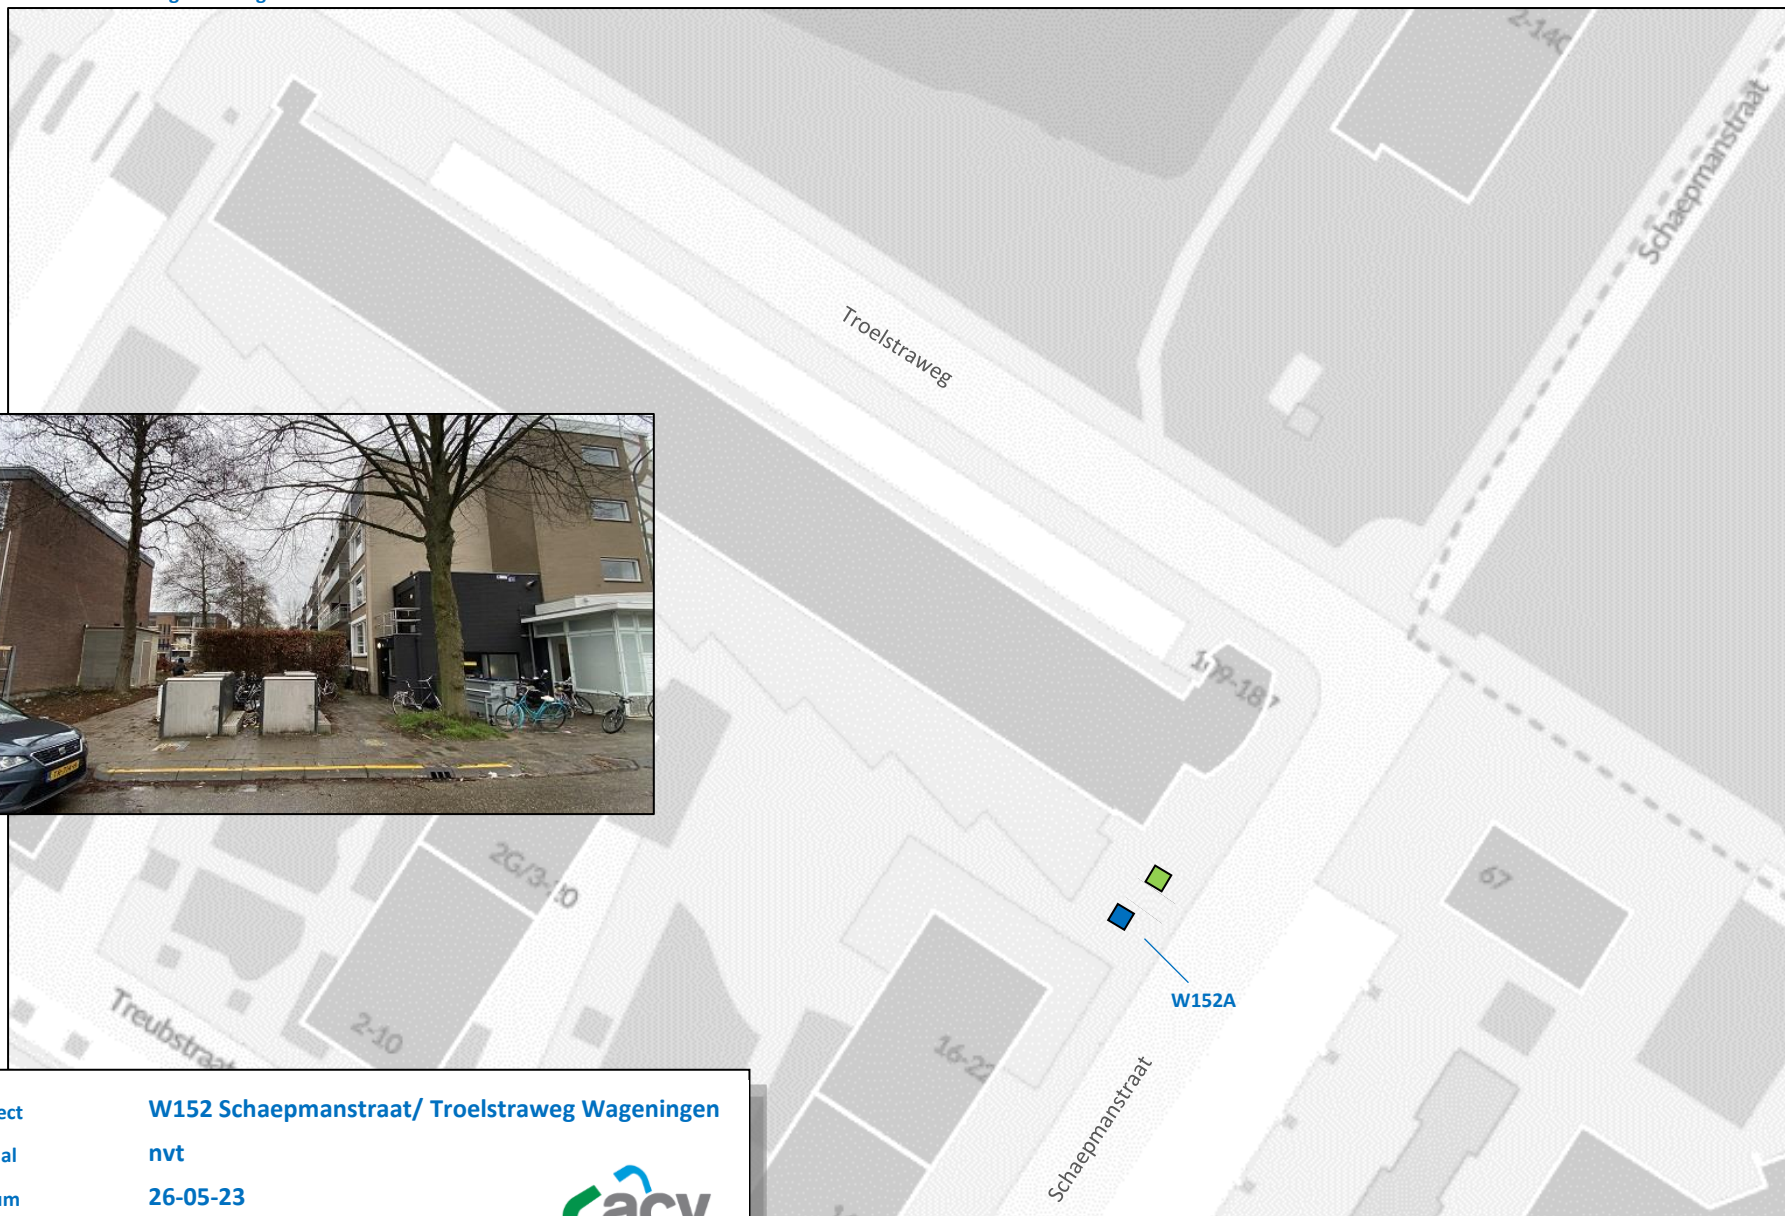


Project	W152 Schaeppmanstraat/ Troelstraweg Wageningen
Schaal	nvt
Datum	26-05-23
Behandeld door	HvB



- Ondergrondse restafvalcontainer (3-haak)
- Bovengrondse GFT-container (240lit)
- Bovengrondse papiercontainer (1000lit)




Aan deze tekening kunnen geen rechten worden ontleend

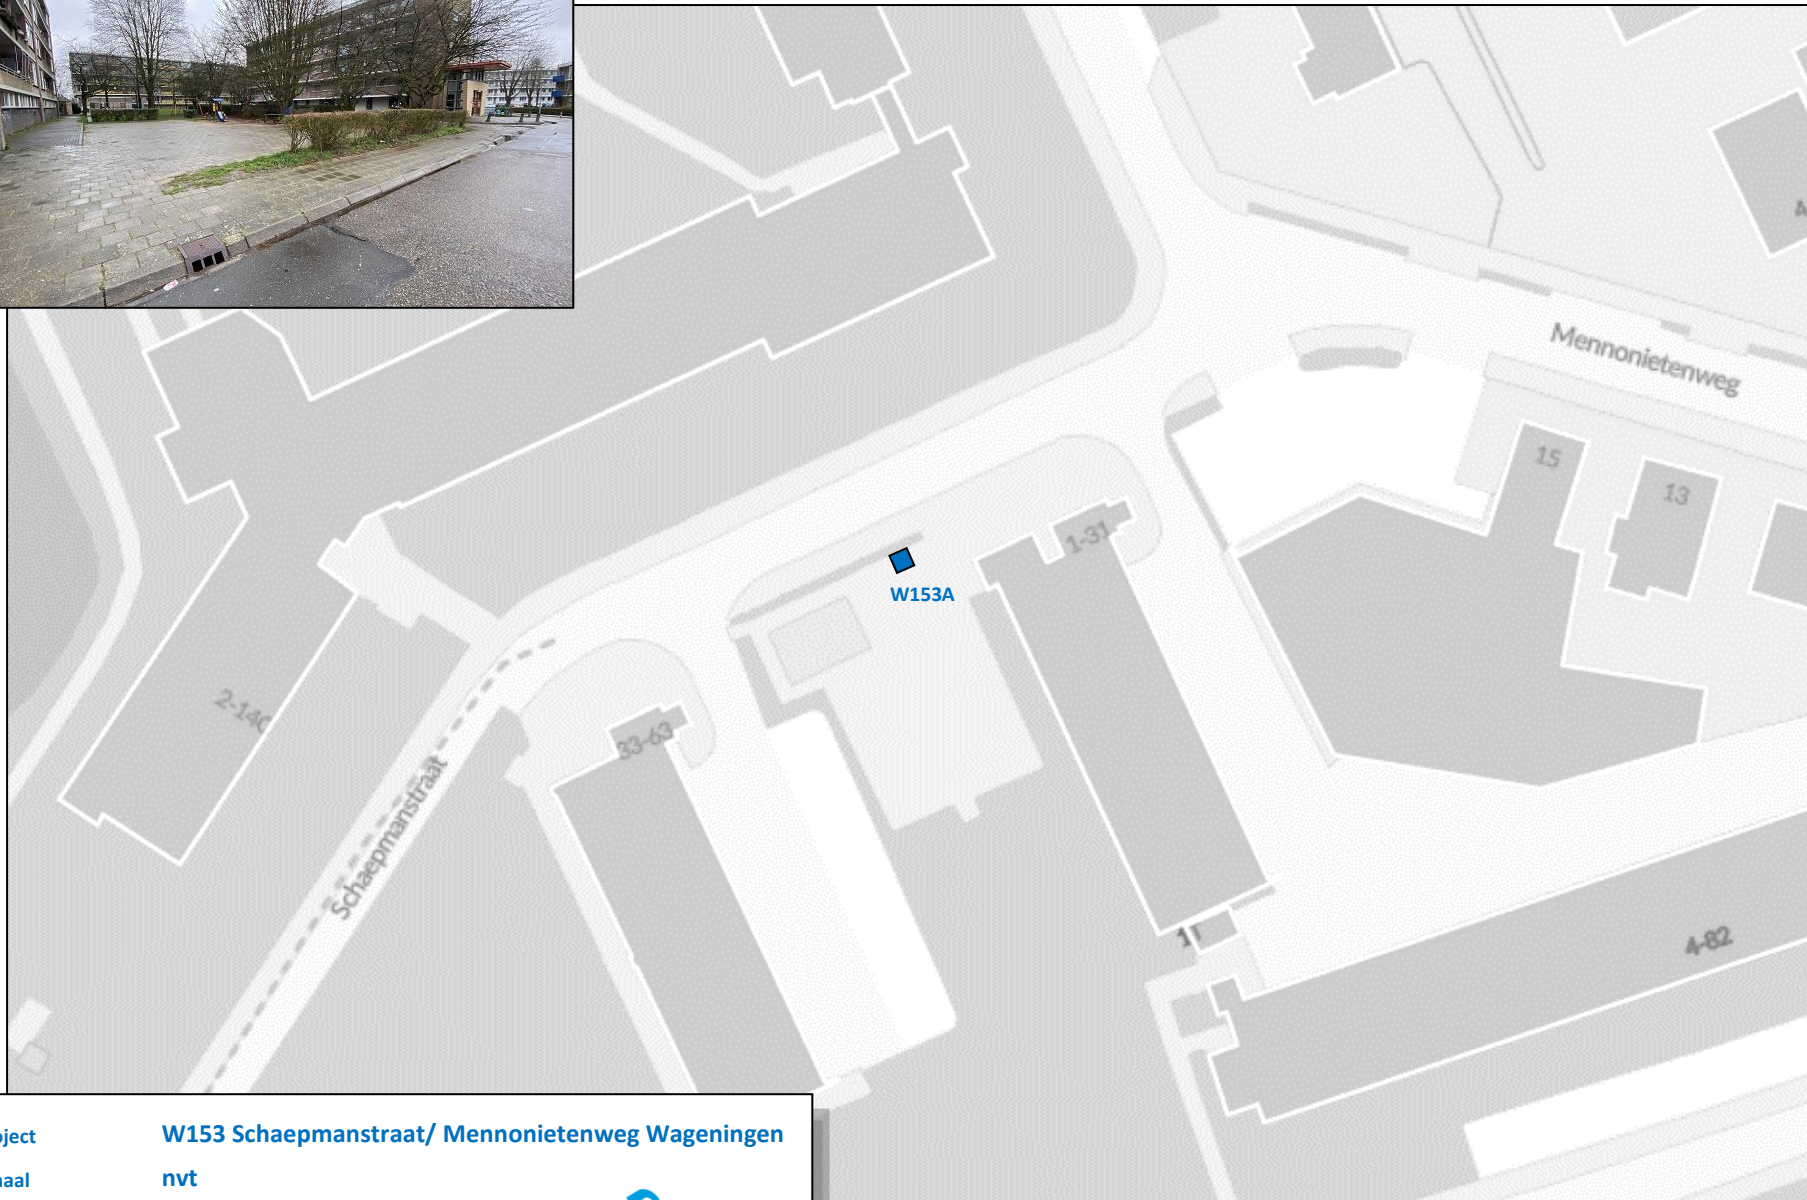

Project	W153 Schaepmanstraat/ Mennonietenweg Wageningen
Schaal	nvt
Datum	26-05-23
Behandeld door	HvB



■ Ondergrondse restafvalcontainer (3-haak)

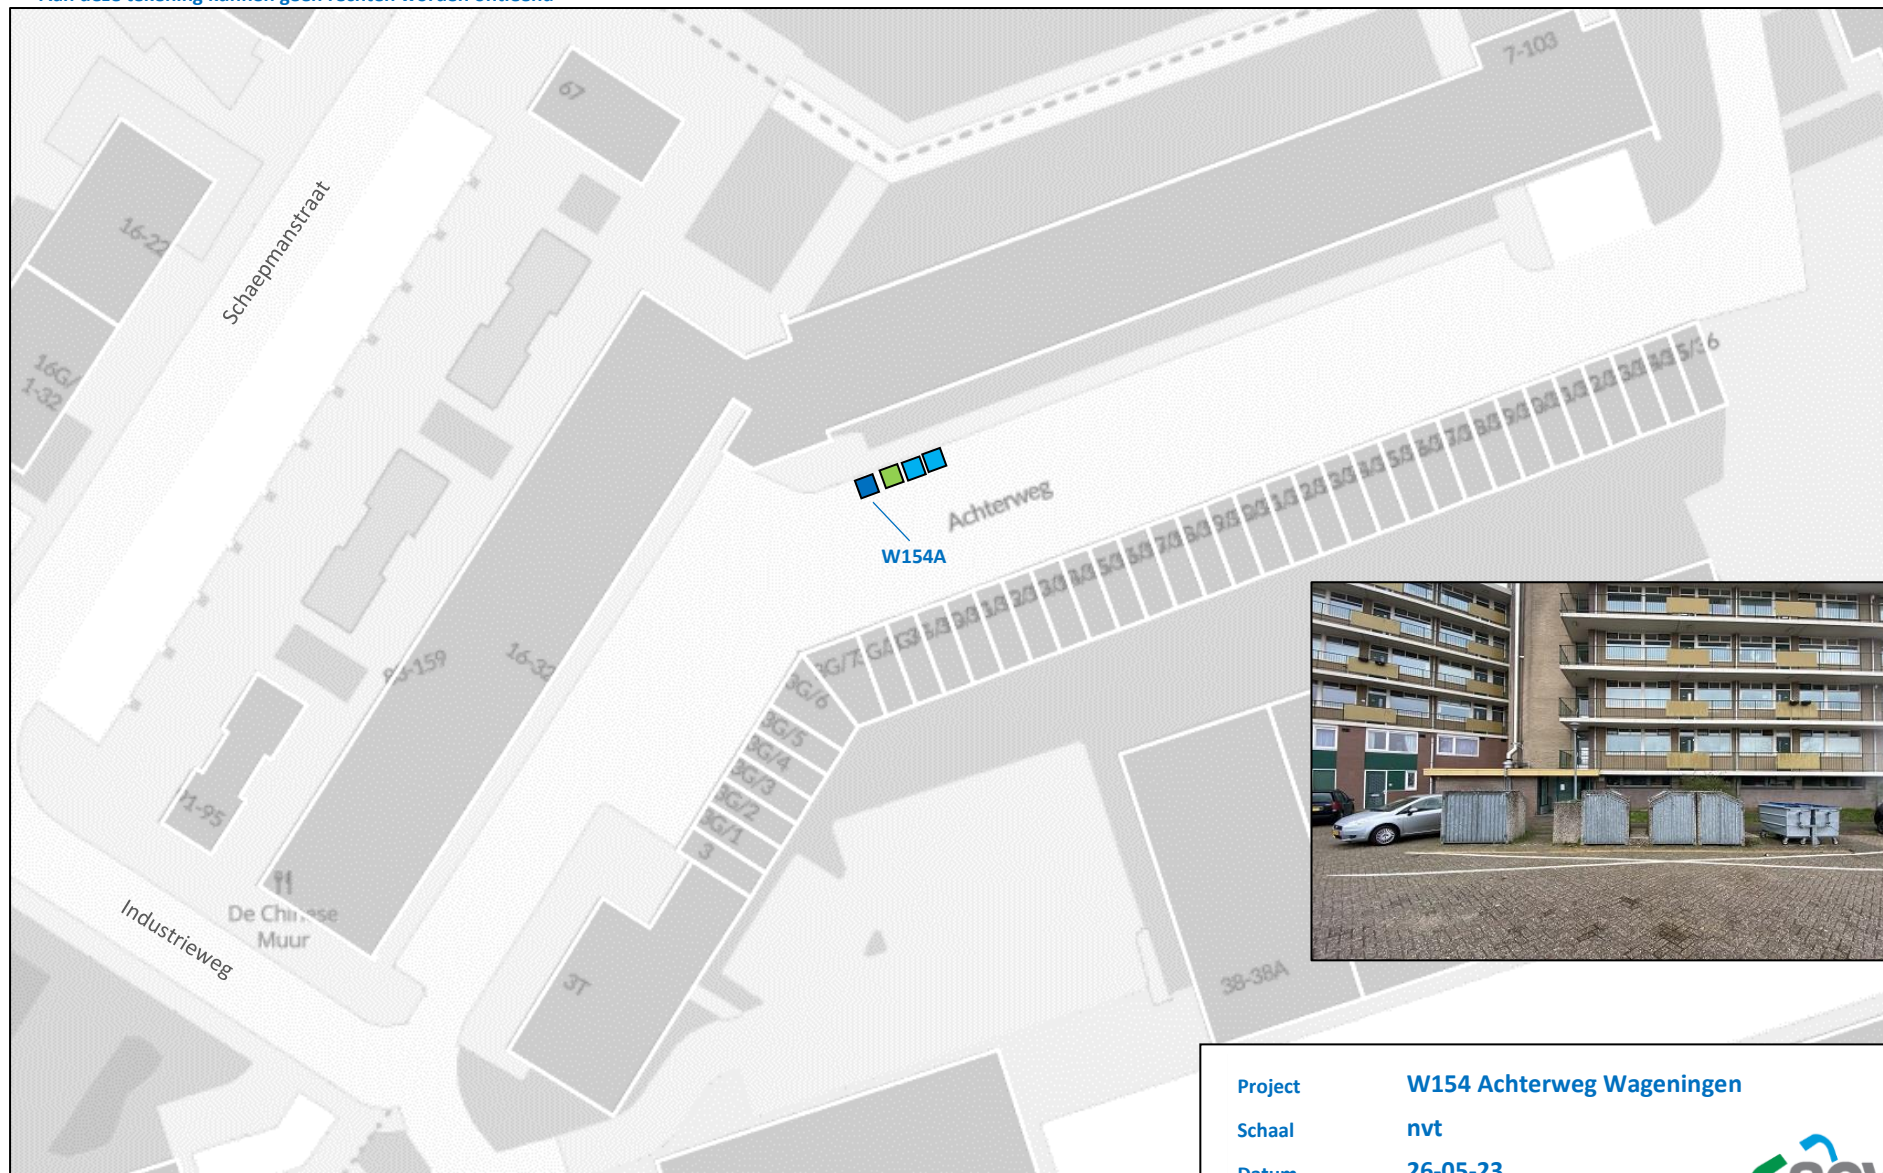


-  Ondergrondse restafvalcontainer (3-haak)
-  Bovengrondse GFT-container (660lit)
-  Bovengrondse papiercontainer (1000lit)

Project	W154 Achtenweg Wageningen
Schaal	nvt
Datum	26-05-23
Behandeld door	HvB



Aan deze tekening kunnen geen rechten worden ontleend

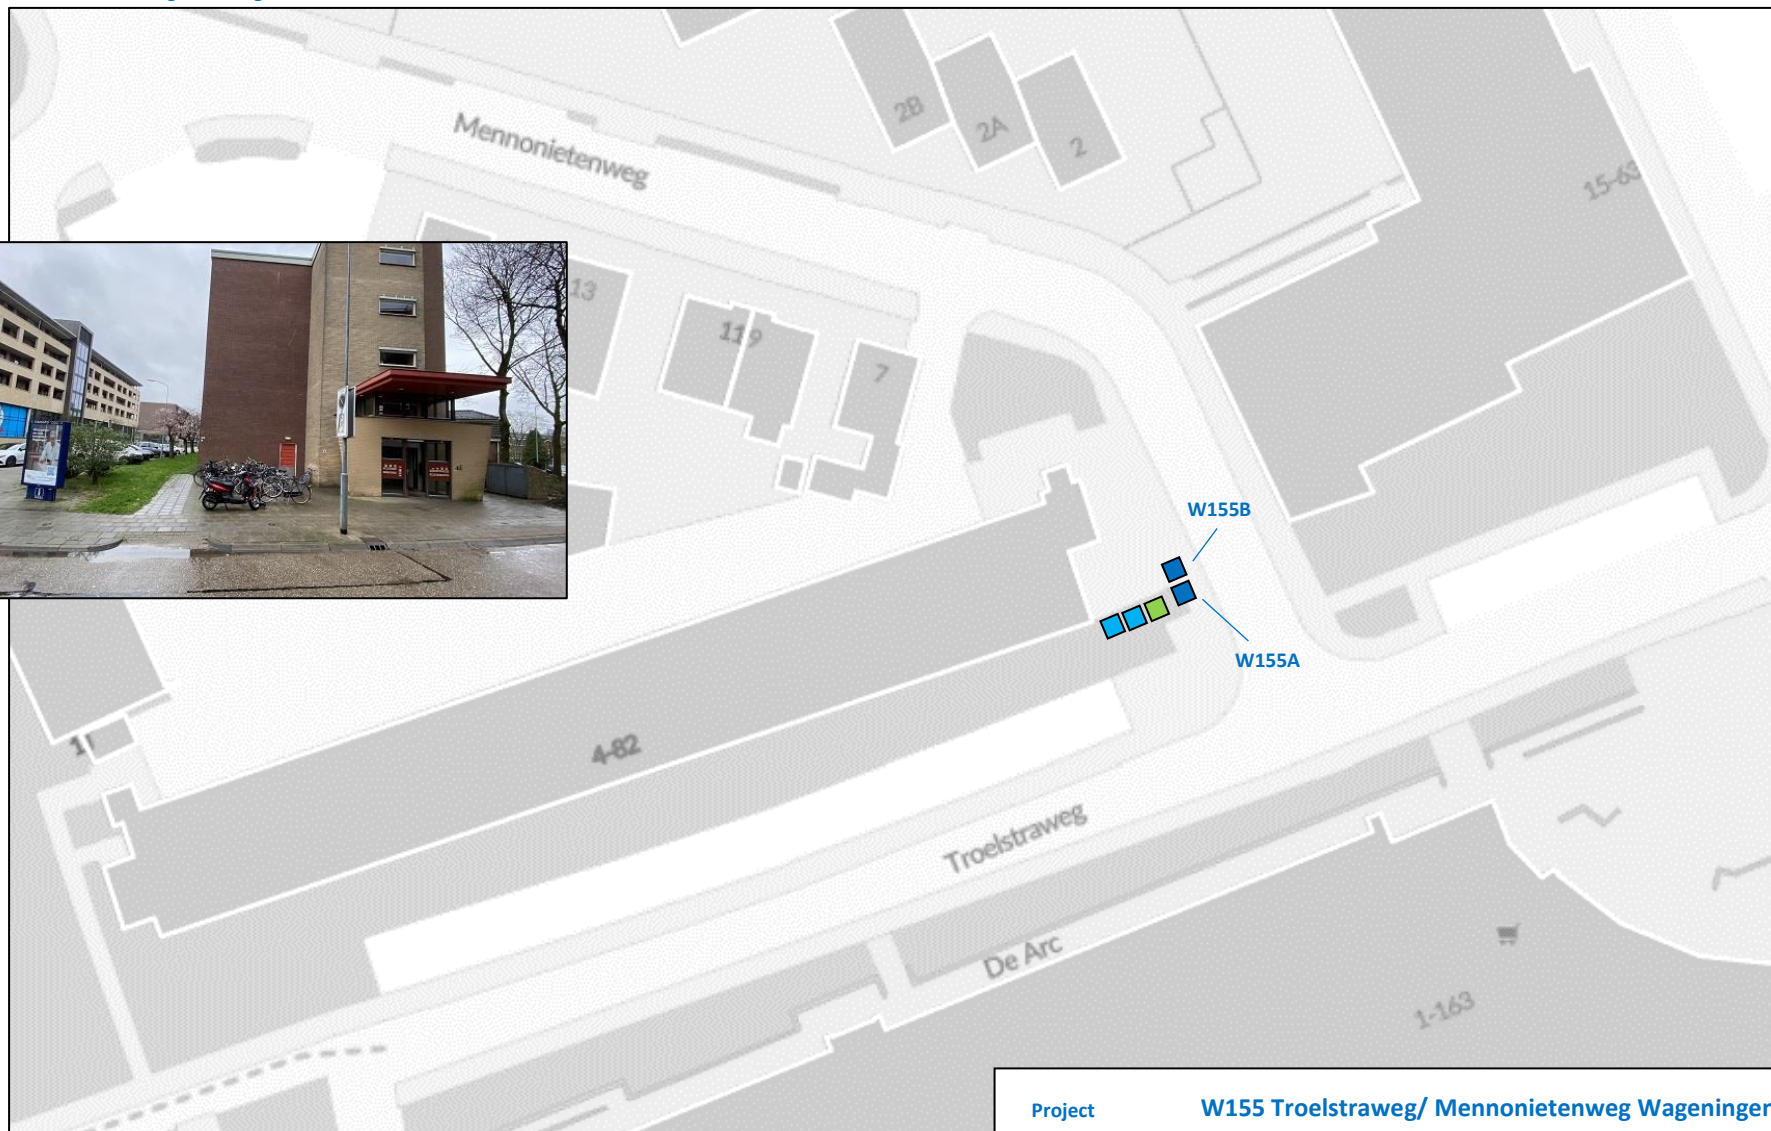


-  Ondergrondse restafvalcontainer (3-haak)
-  Bovengrondse GFT-container (660lit)
-  Bovengrondse papiercontainer (1000lit)

Project	W155 Troelstraweg/ Mennonietenweg Wageningen
Schaal	nvt
Datum	26-05-23
Behandeld door	HvB



Aan deze tekening kunnen geen rechten worden ontleend

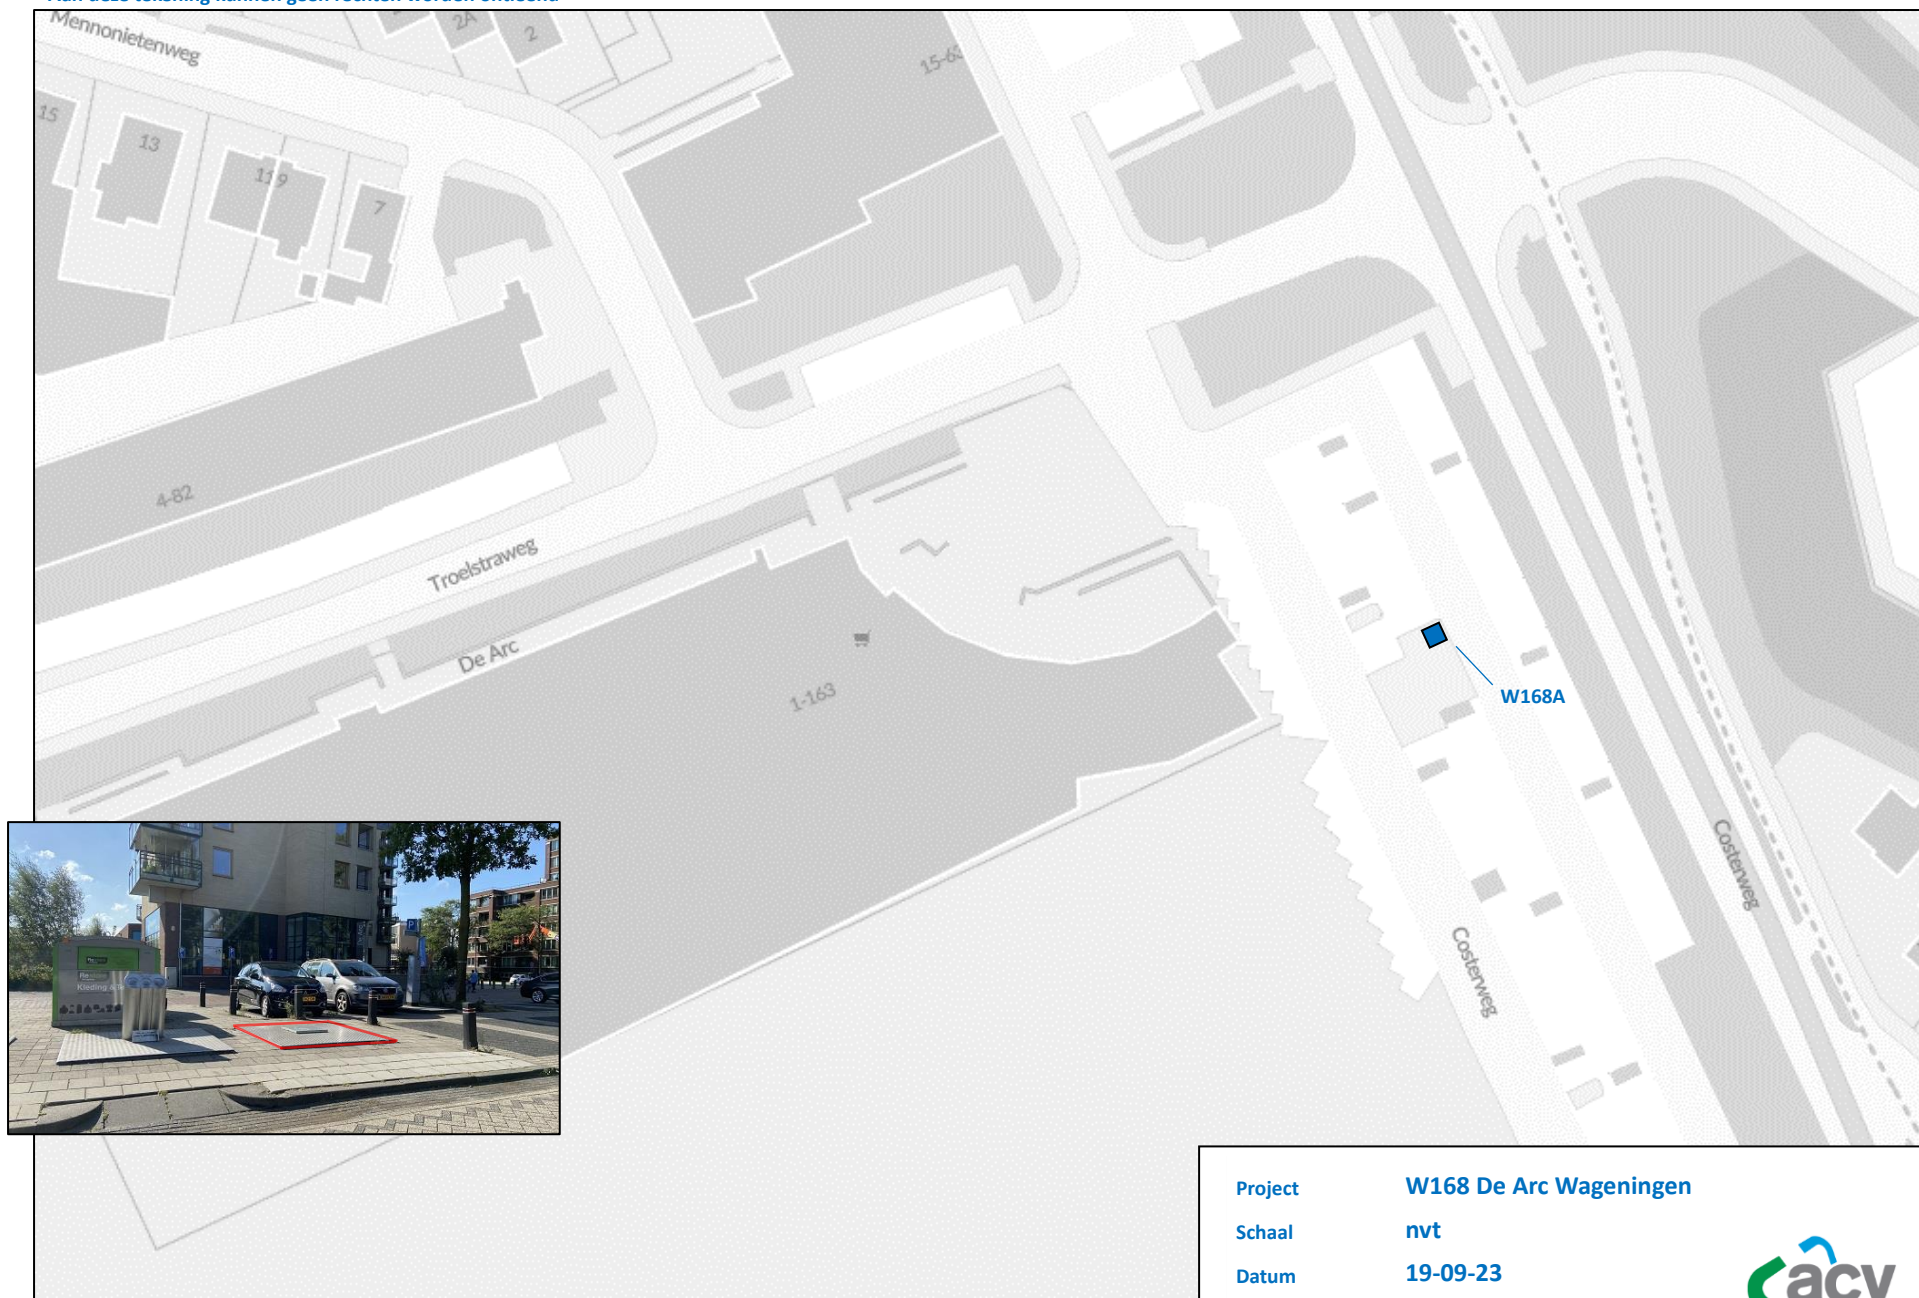

■ Ondergrondse restafvalcontainer (3-haak)

Project	W168 De Arc Wageningen
Schaal	nvt
Datum	19-09-23
Behandeld door	HvB

