



B

A

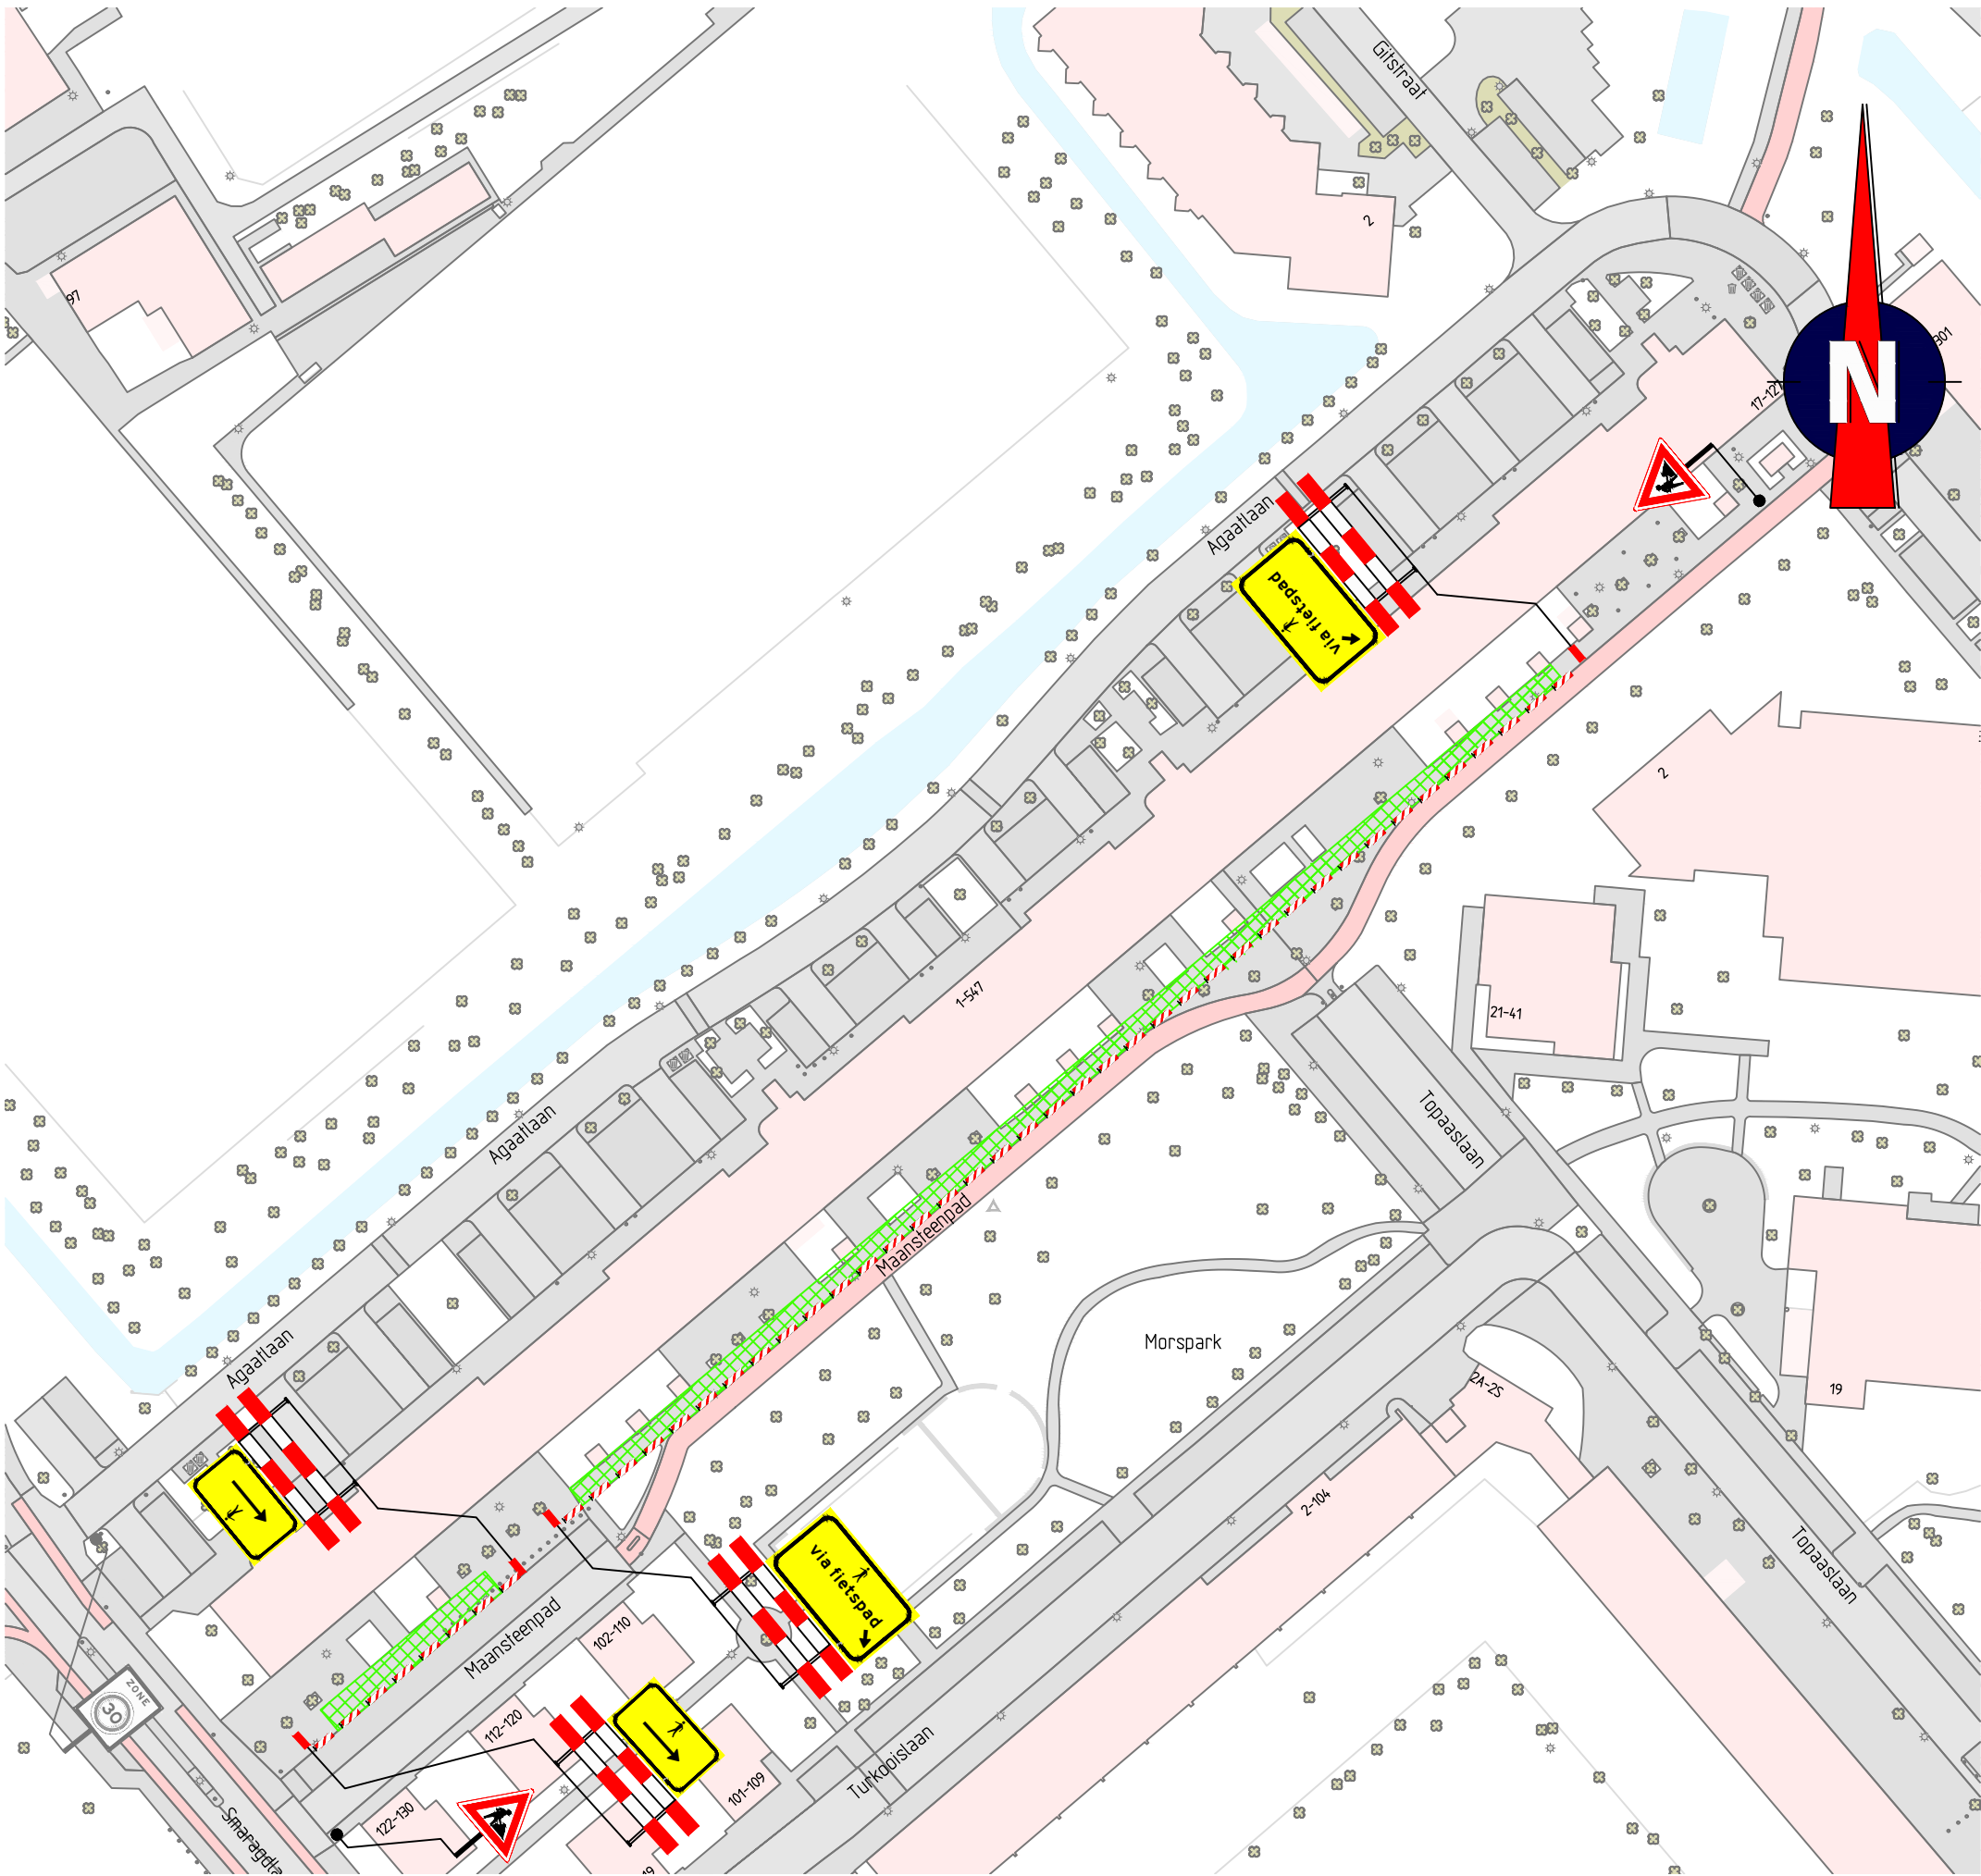

Locatie

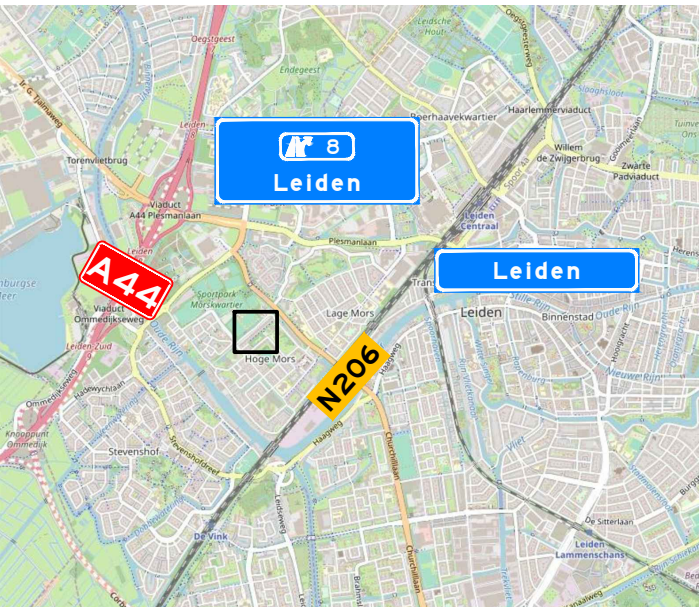

Opmerkingen

- afplakken/afkruisen conflicterende bebording
- de locatie van bebording is indicatief, de exacte locatie wordt in het werk bepaald

Verklaring

-  werkruimte
-  aanwezige bebording

Behoort bij beschikking van
Burgemeester en Wethouders
van Leiden

Normec NCK
BRL 9101
BRL9101 Tijdelijke verkeersmaatregelen

Z23/3571785

Versie: A Omschrijving: Concept
29-08-23 Getekend: MAA Controle: JDI 2e controle: Vrijgegeven:



Menhirweg 12
5342 LS Oss
Postbus 160
5340 AD Oss
Tel: 0412 - 70 02 00
www.itsned.nl



Project: Agaatlaan Leiden Tek

Onderdeel: Verkeersmaatregelen
Agaatlaan, Leiden

Schaal: 1:1000 Formaat: A3
Tekening nummer: PR02028-02A01-A Blad 1 van 1