


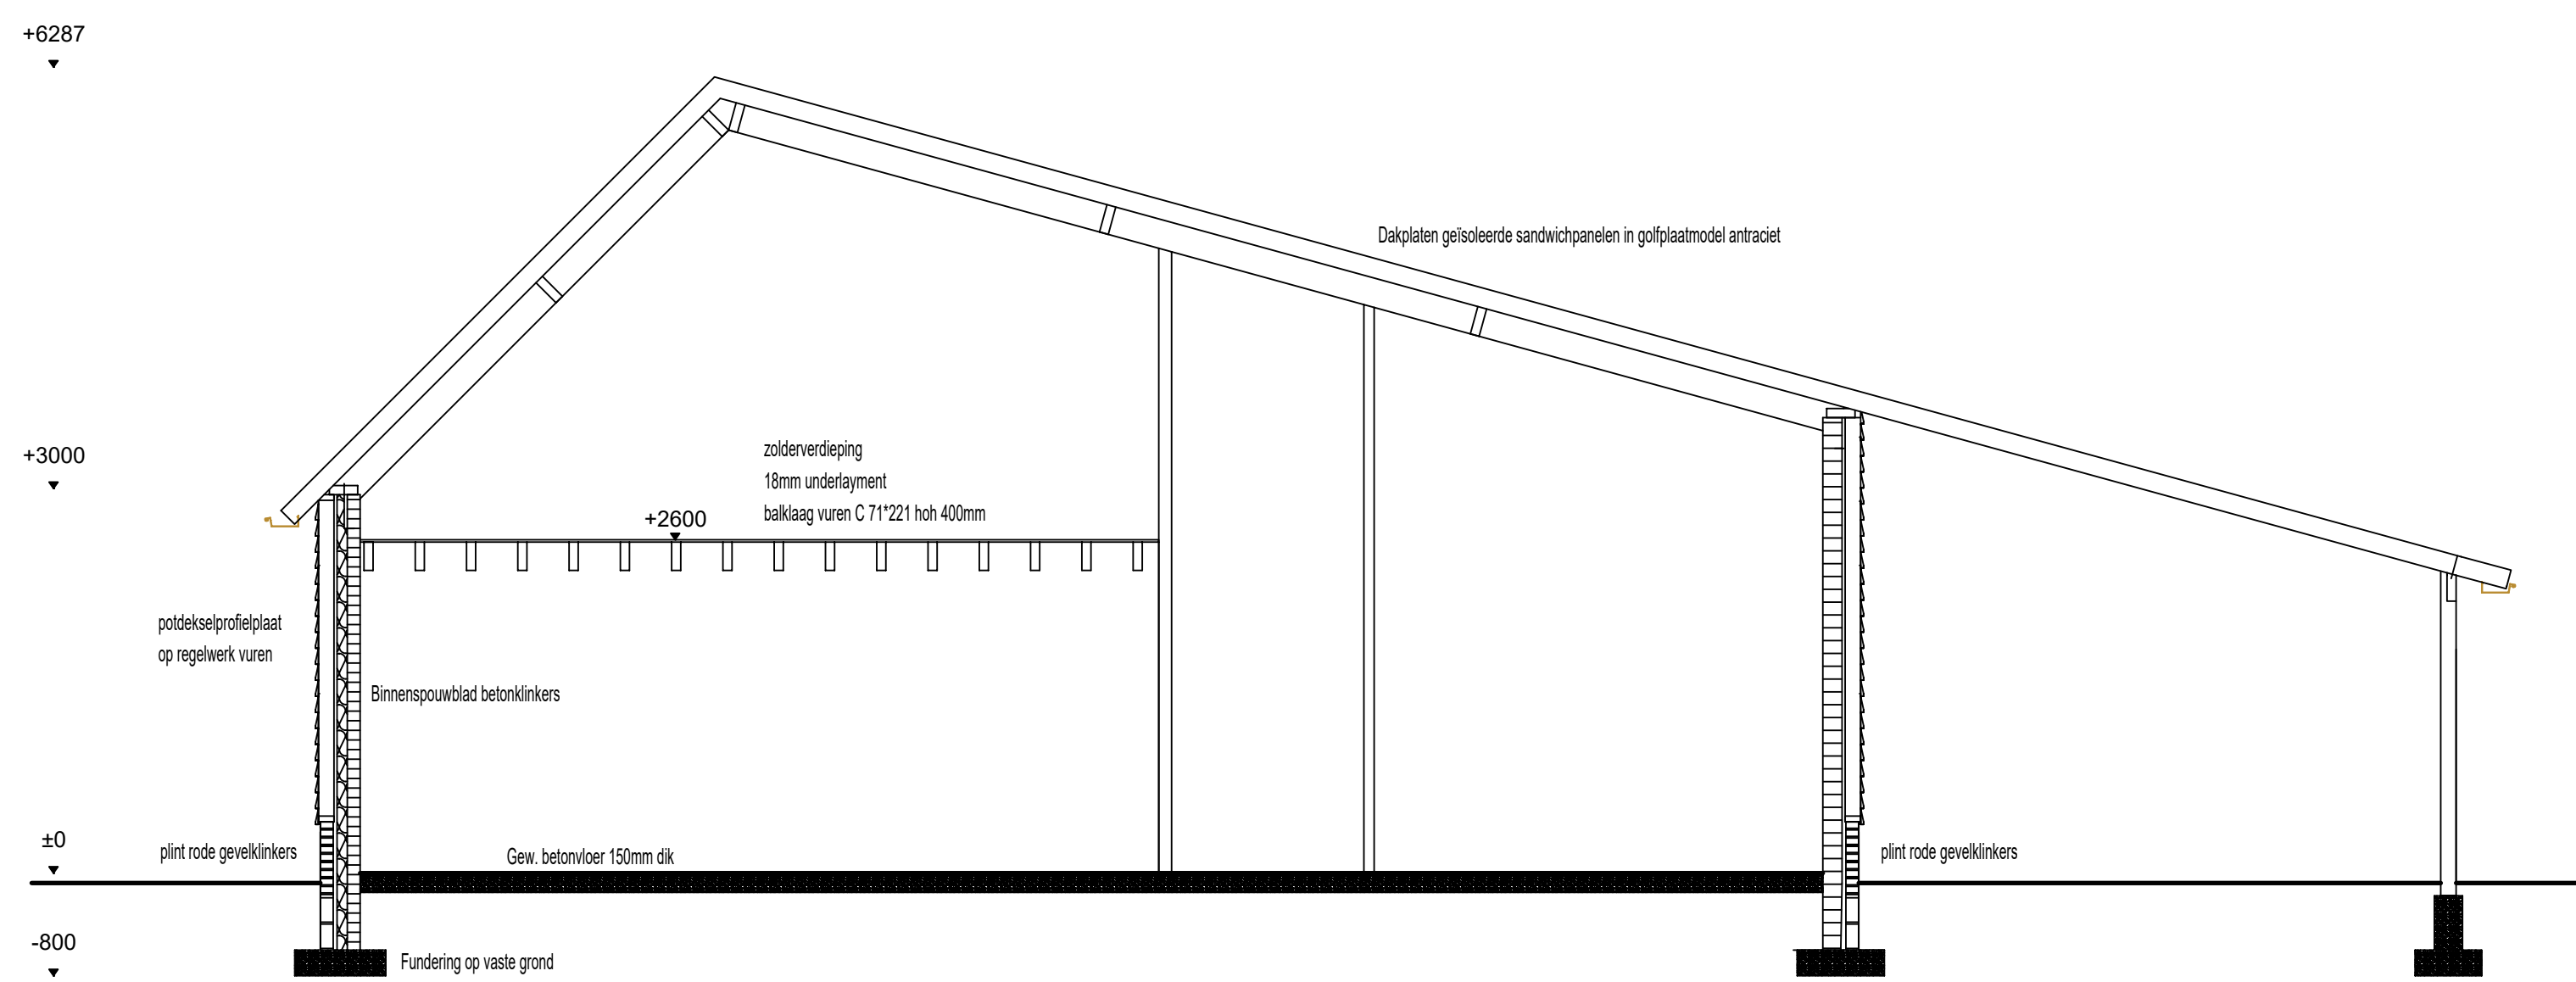
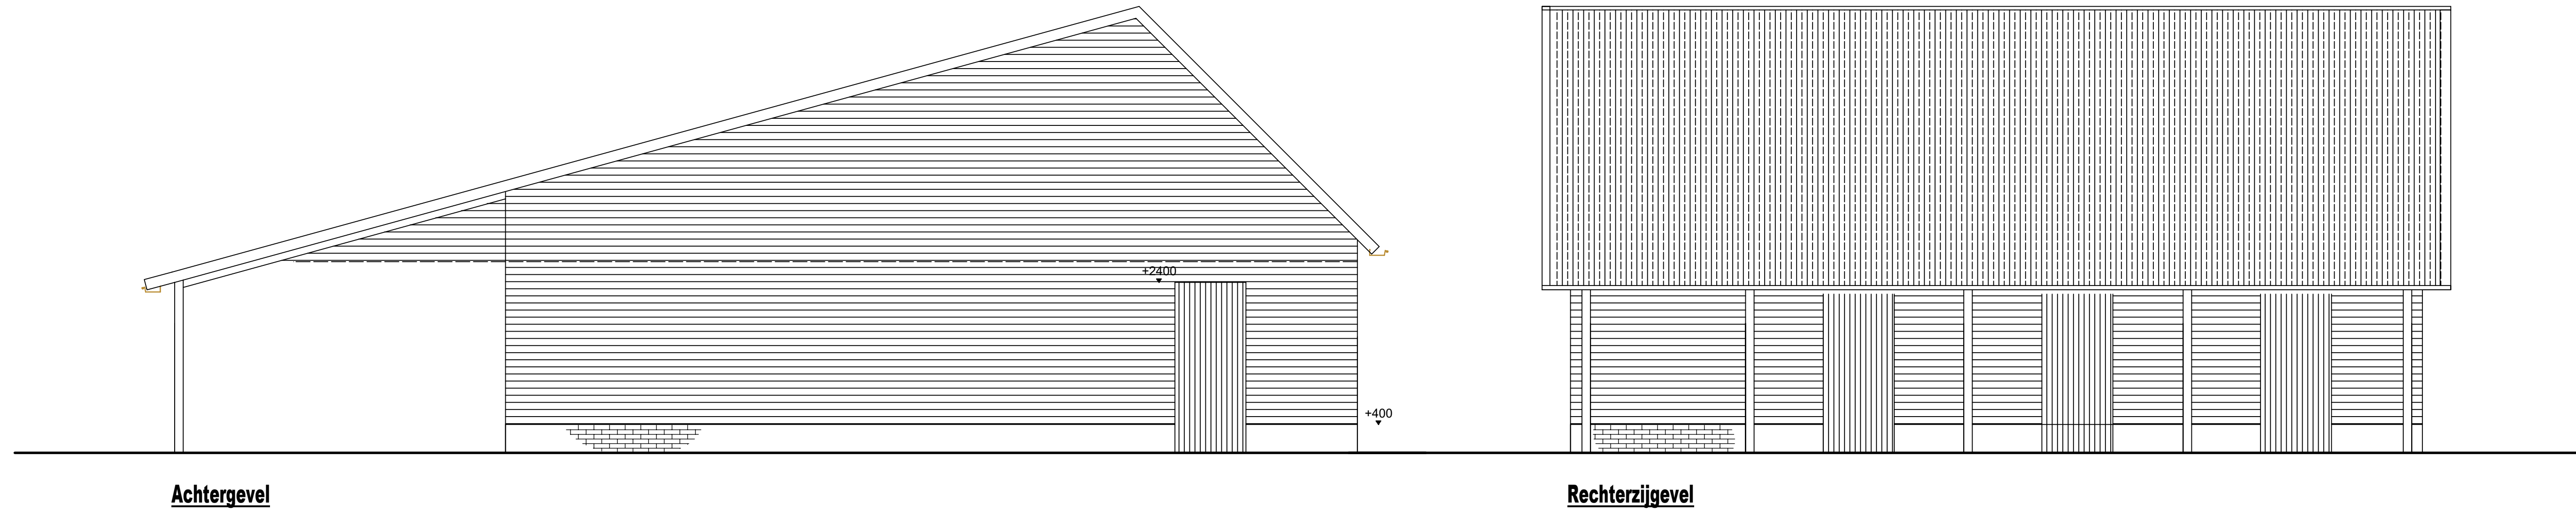
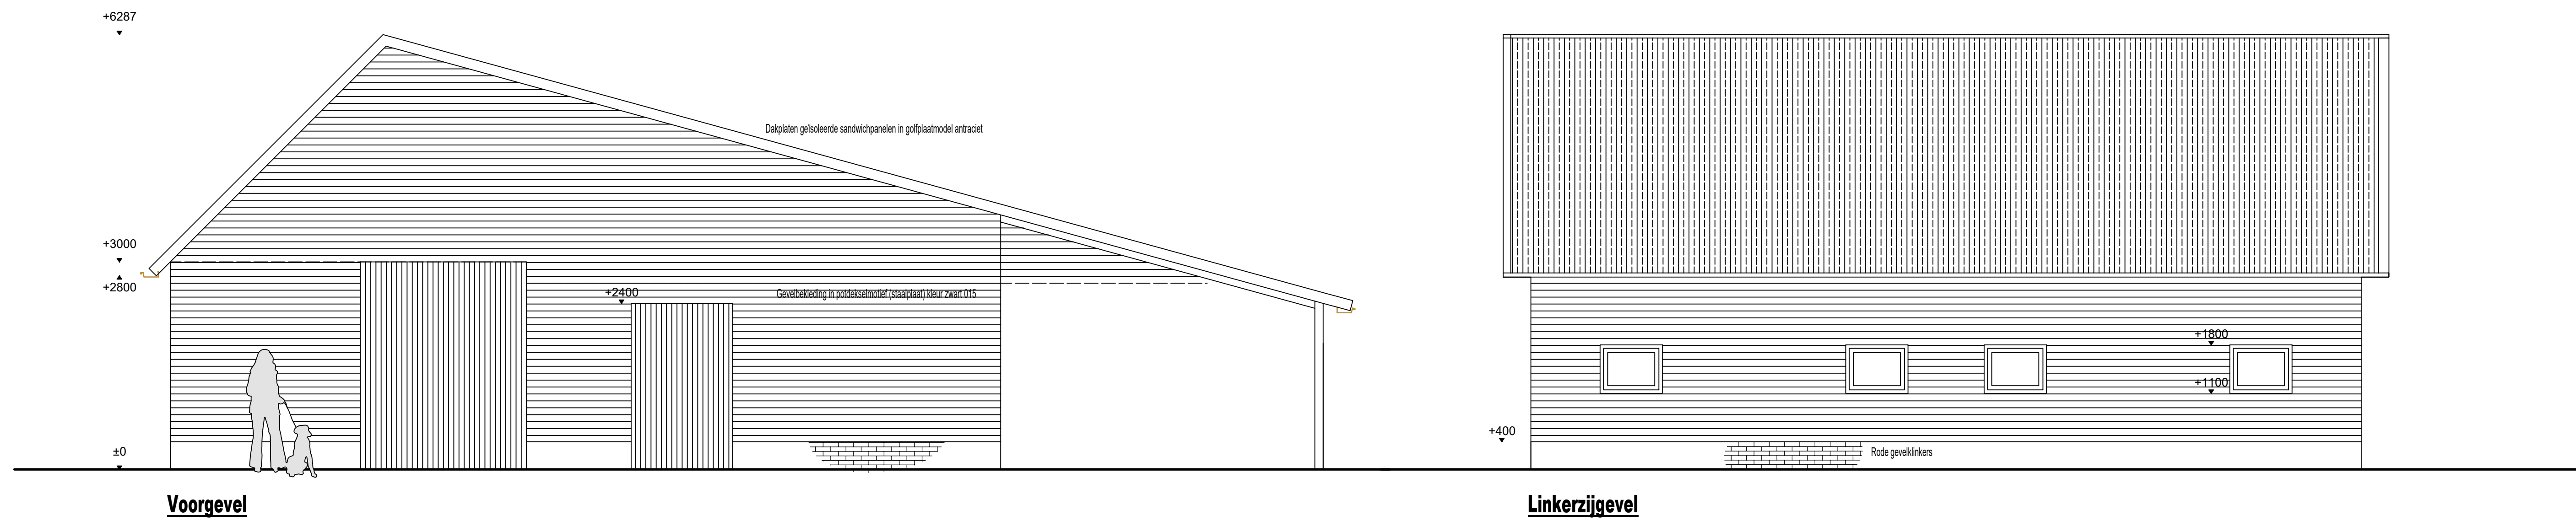


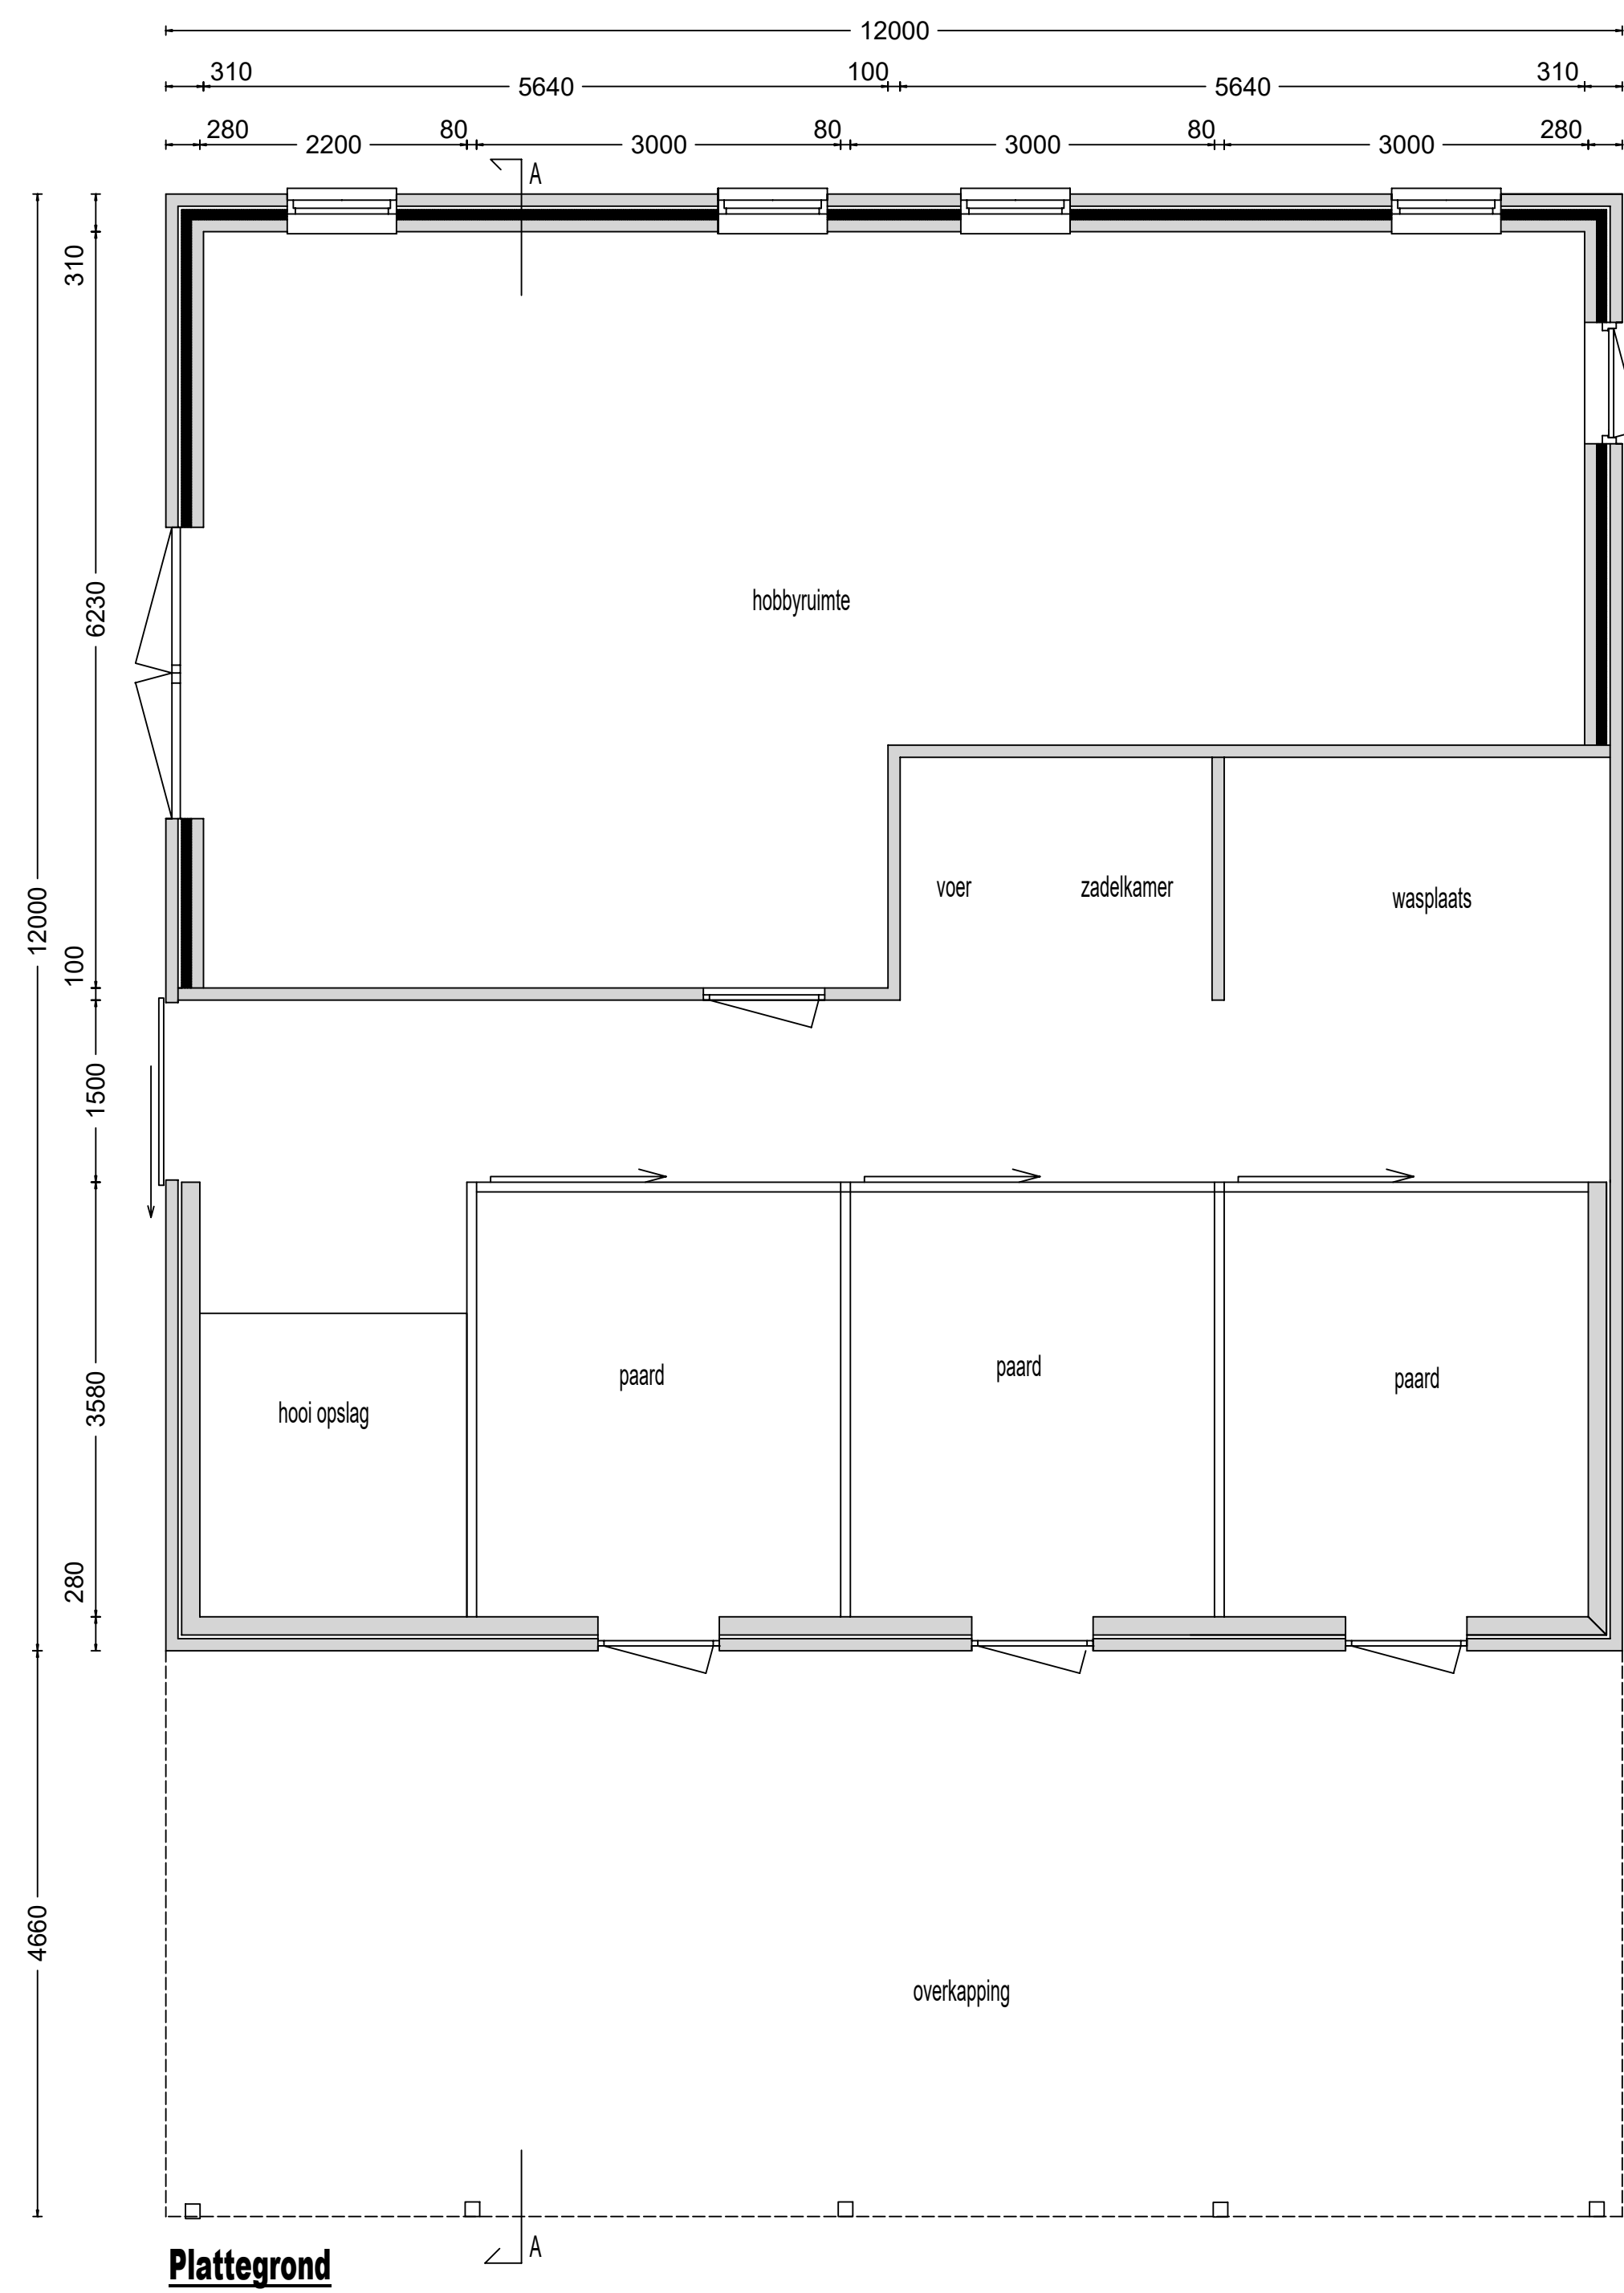

Doorsnede A-A

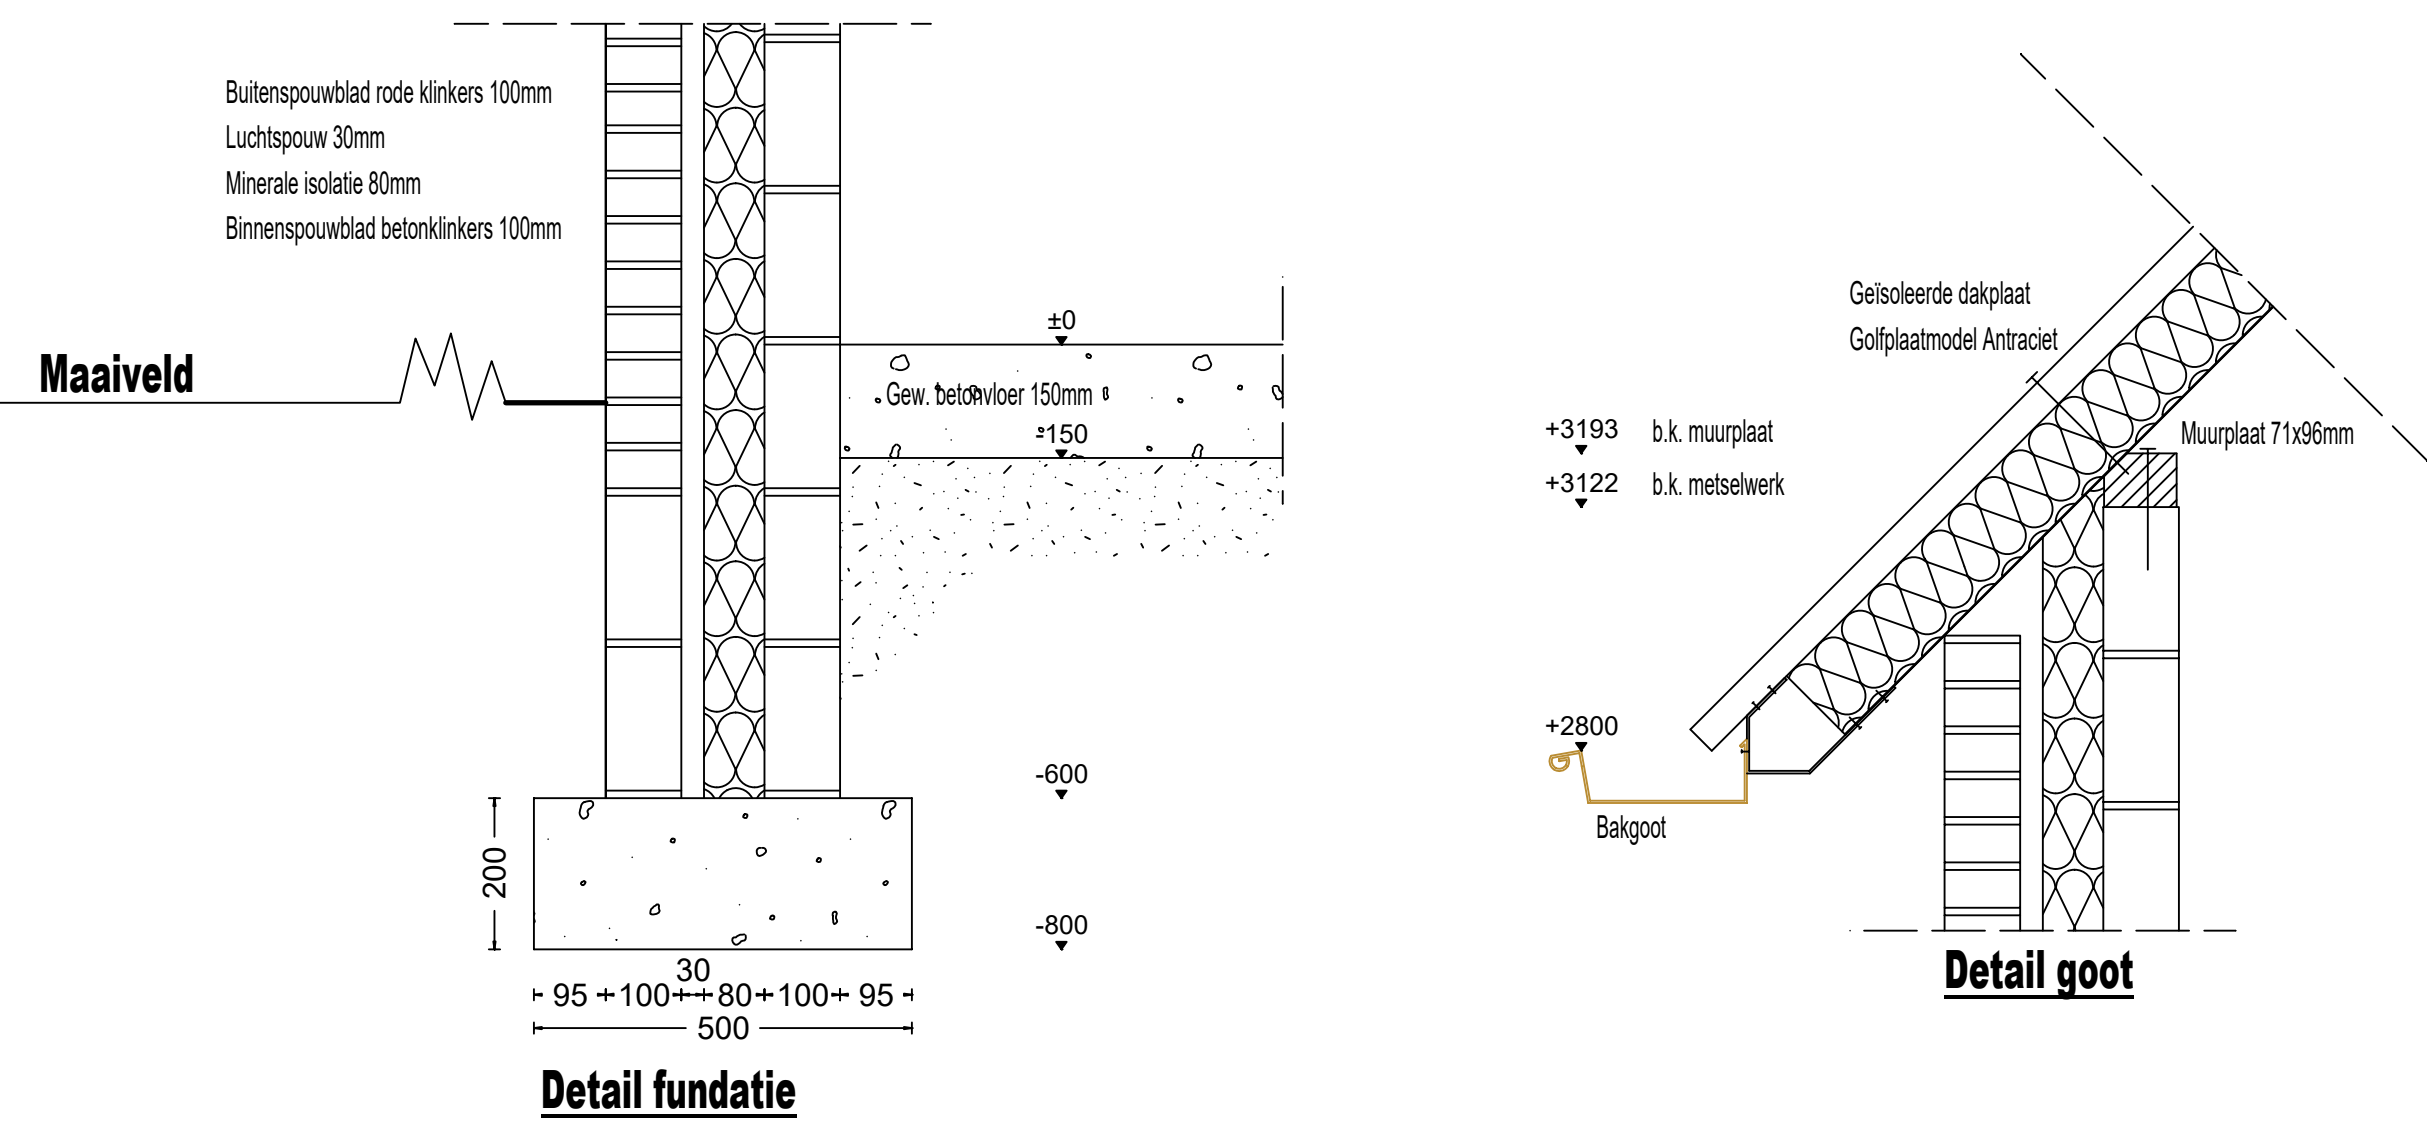

Renvooi
fundering op vaste grondslag
bestaande uit gewapende vloerplaat beton met vorstrand
opmetselen in klinkerbetonblokken
plint opmetselen in rode grevelklinker
regelwerk wanden vuren 46*96
muurplaat vuren 71*96
gevelbekleding in poldekseimotief (staalplaat) kleur zwart 015
dakplaten geïsoleerd in sandwichpanelen golfplaatmodel antraciet

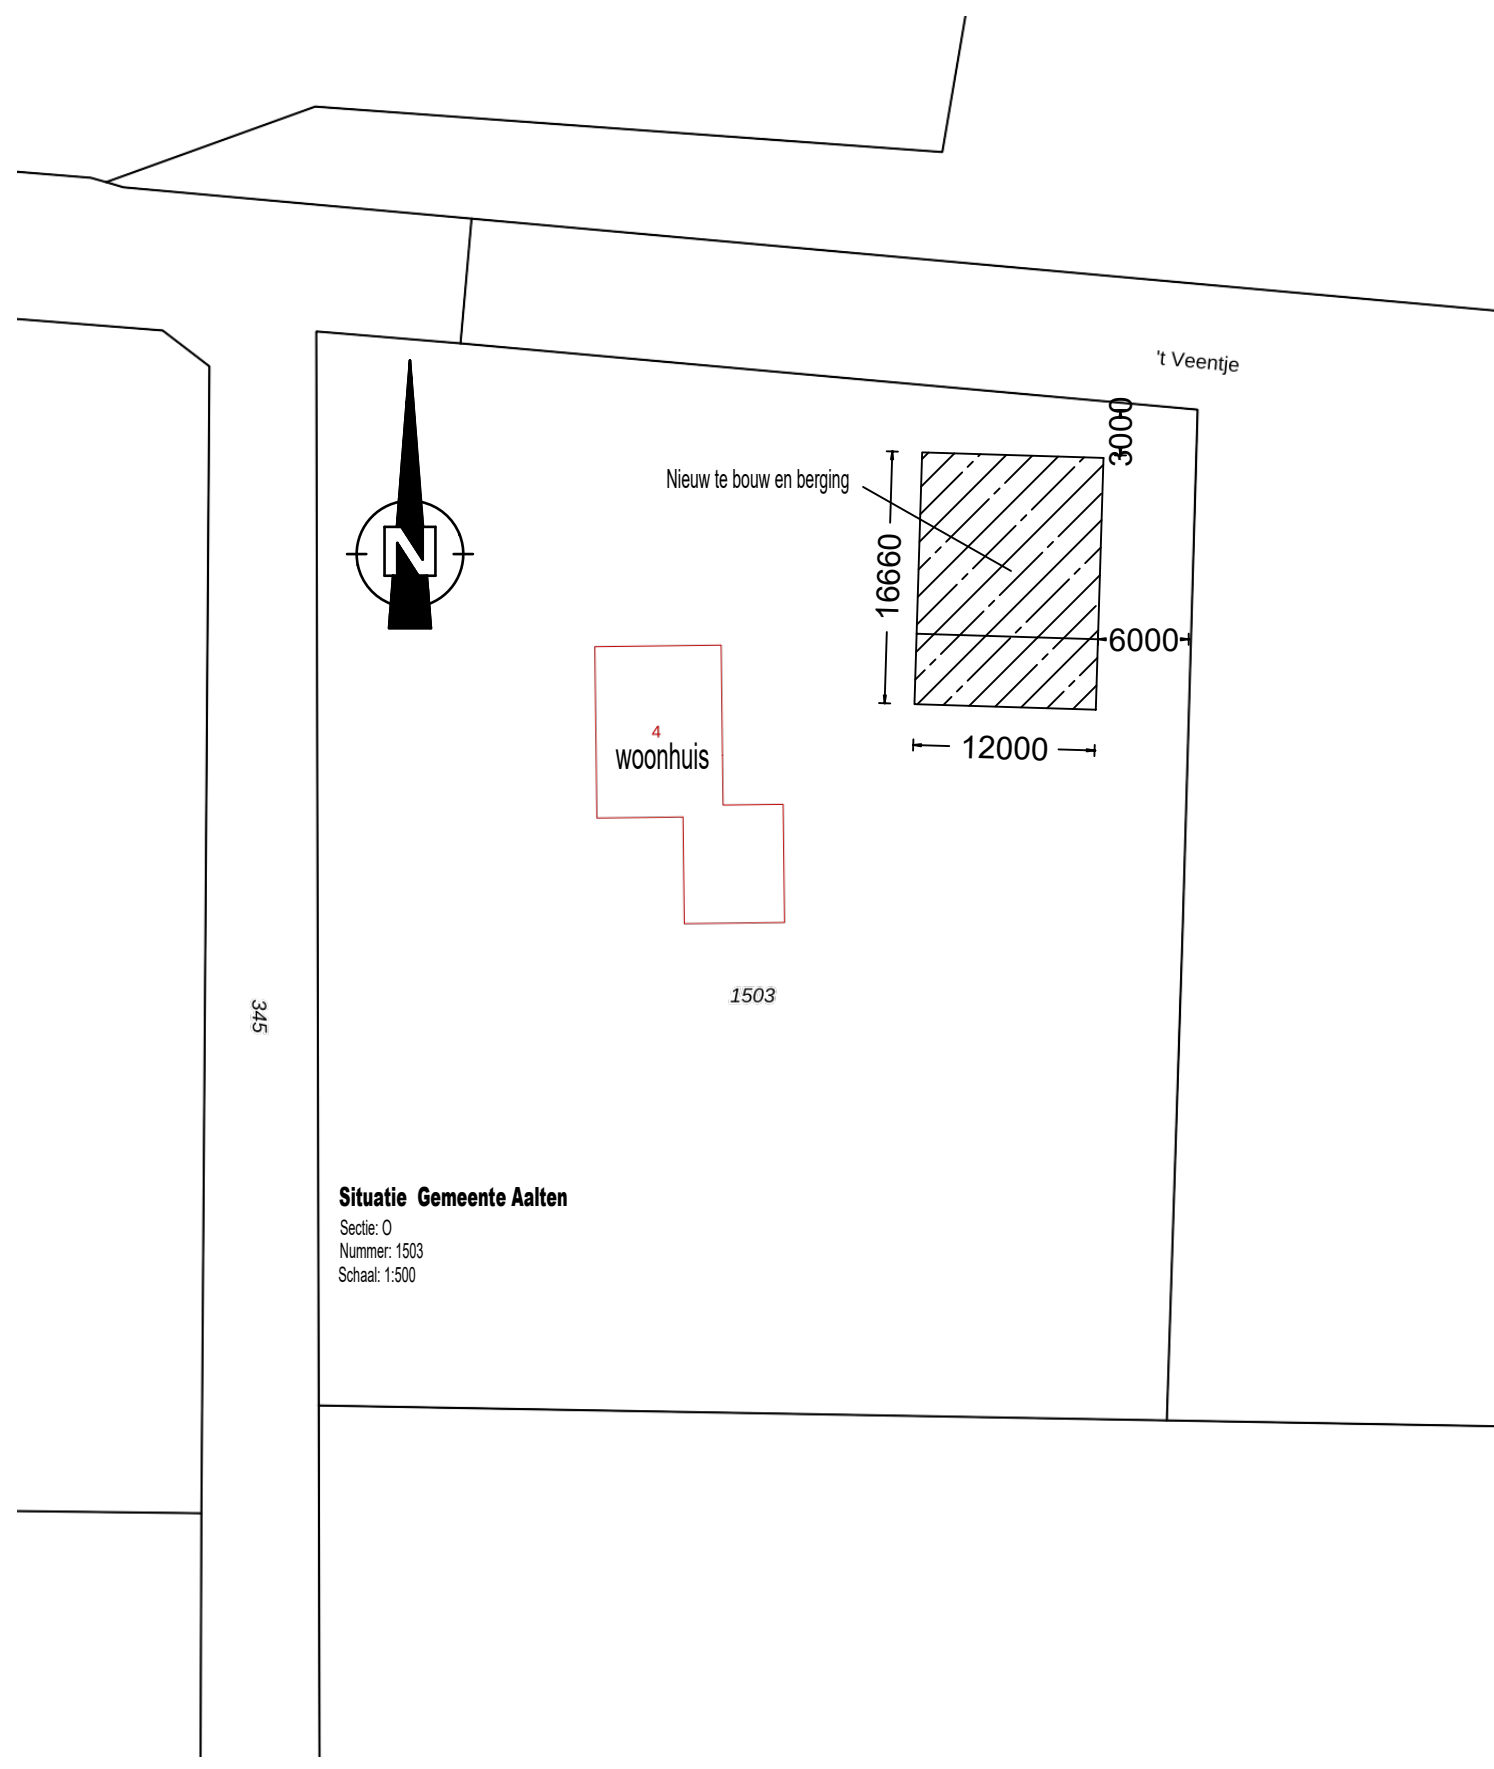

Bouwbedrijf Hengeveld BV Brikkeweg 23 7108 BN Winterswijk 0543-565217 Gronthoeweg 111 7101 AG Winterswijk 0543-514589 www.hengeveldbouw.nl	
Project: nieuwbouw berging aan 't Vloerplaat 4 te Aalten	Schaal: 1 - 100
Opdrachtgever: Farm R.G. Staphor Aalten 7121 MA, Aalten	Blaad: 01
Gekend: Jürgen Hengeveld	Aanvraag
Datum: 24 juli 2022 gew A: 1 augustus 2022 B: 06-12-2022 C: 10-12-2022	

h/b = 821 / 1154 (0.95m2)

Altplan 2022