
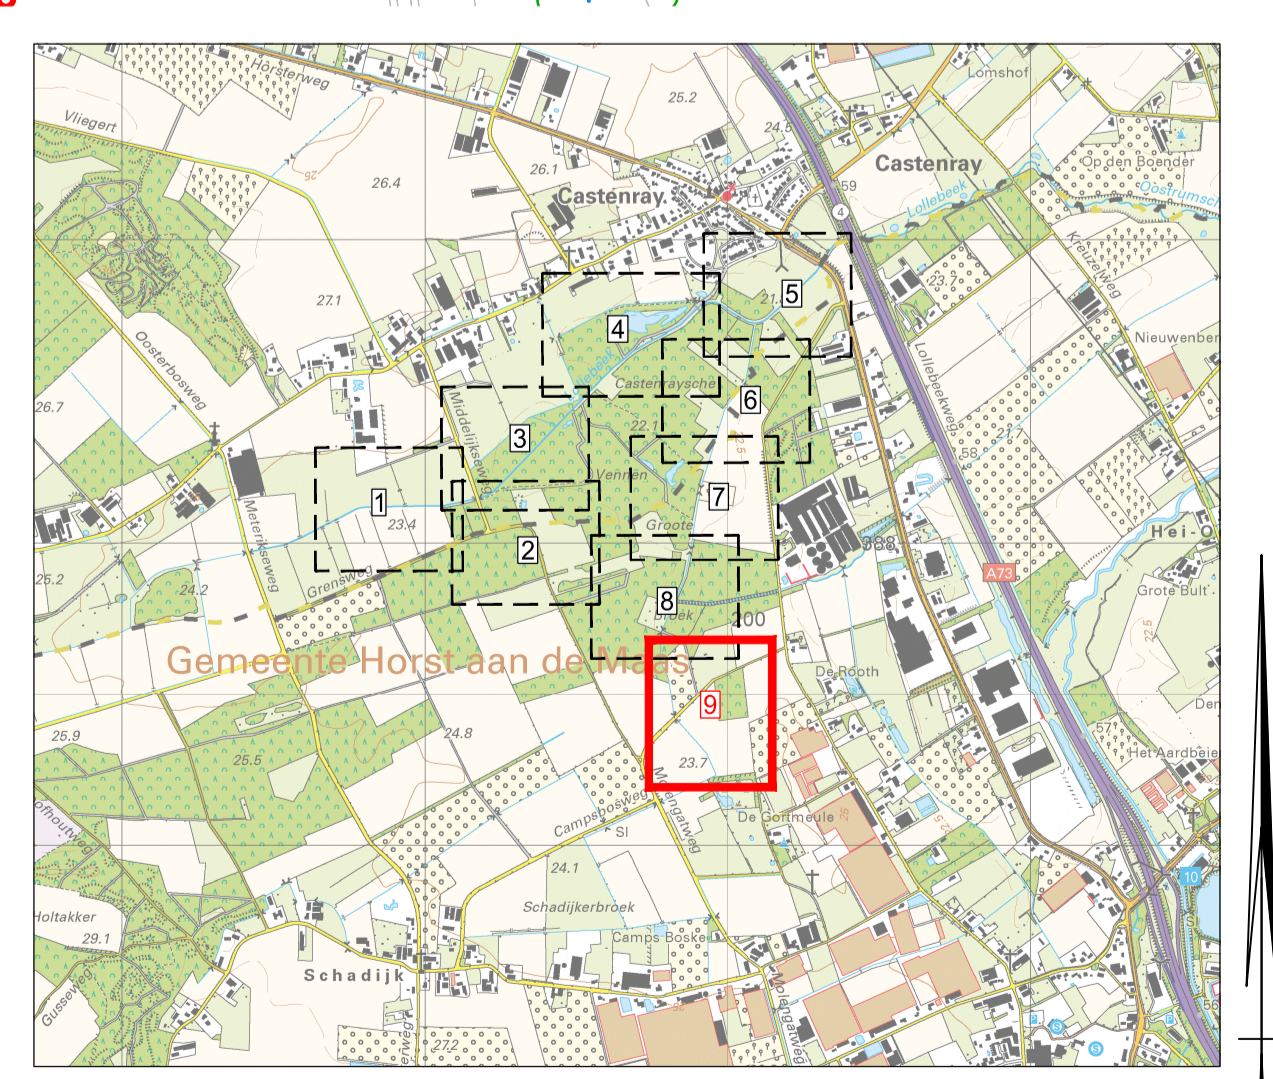
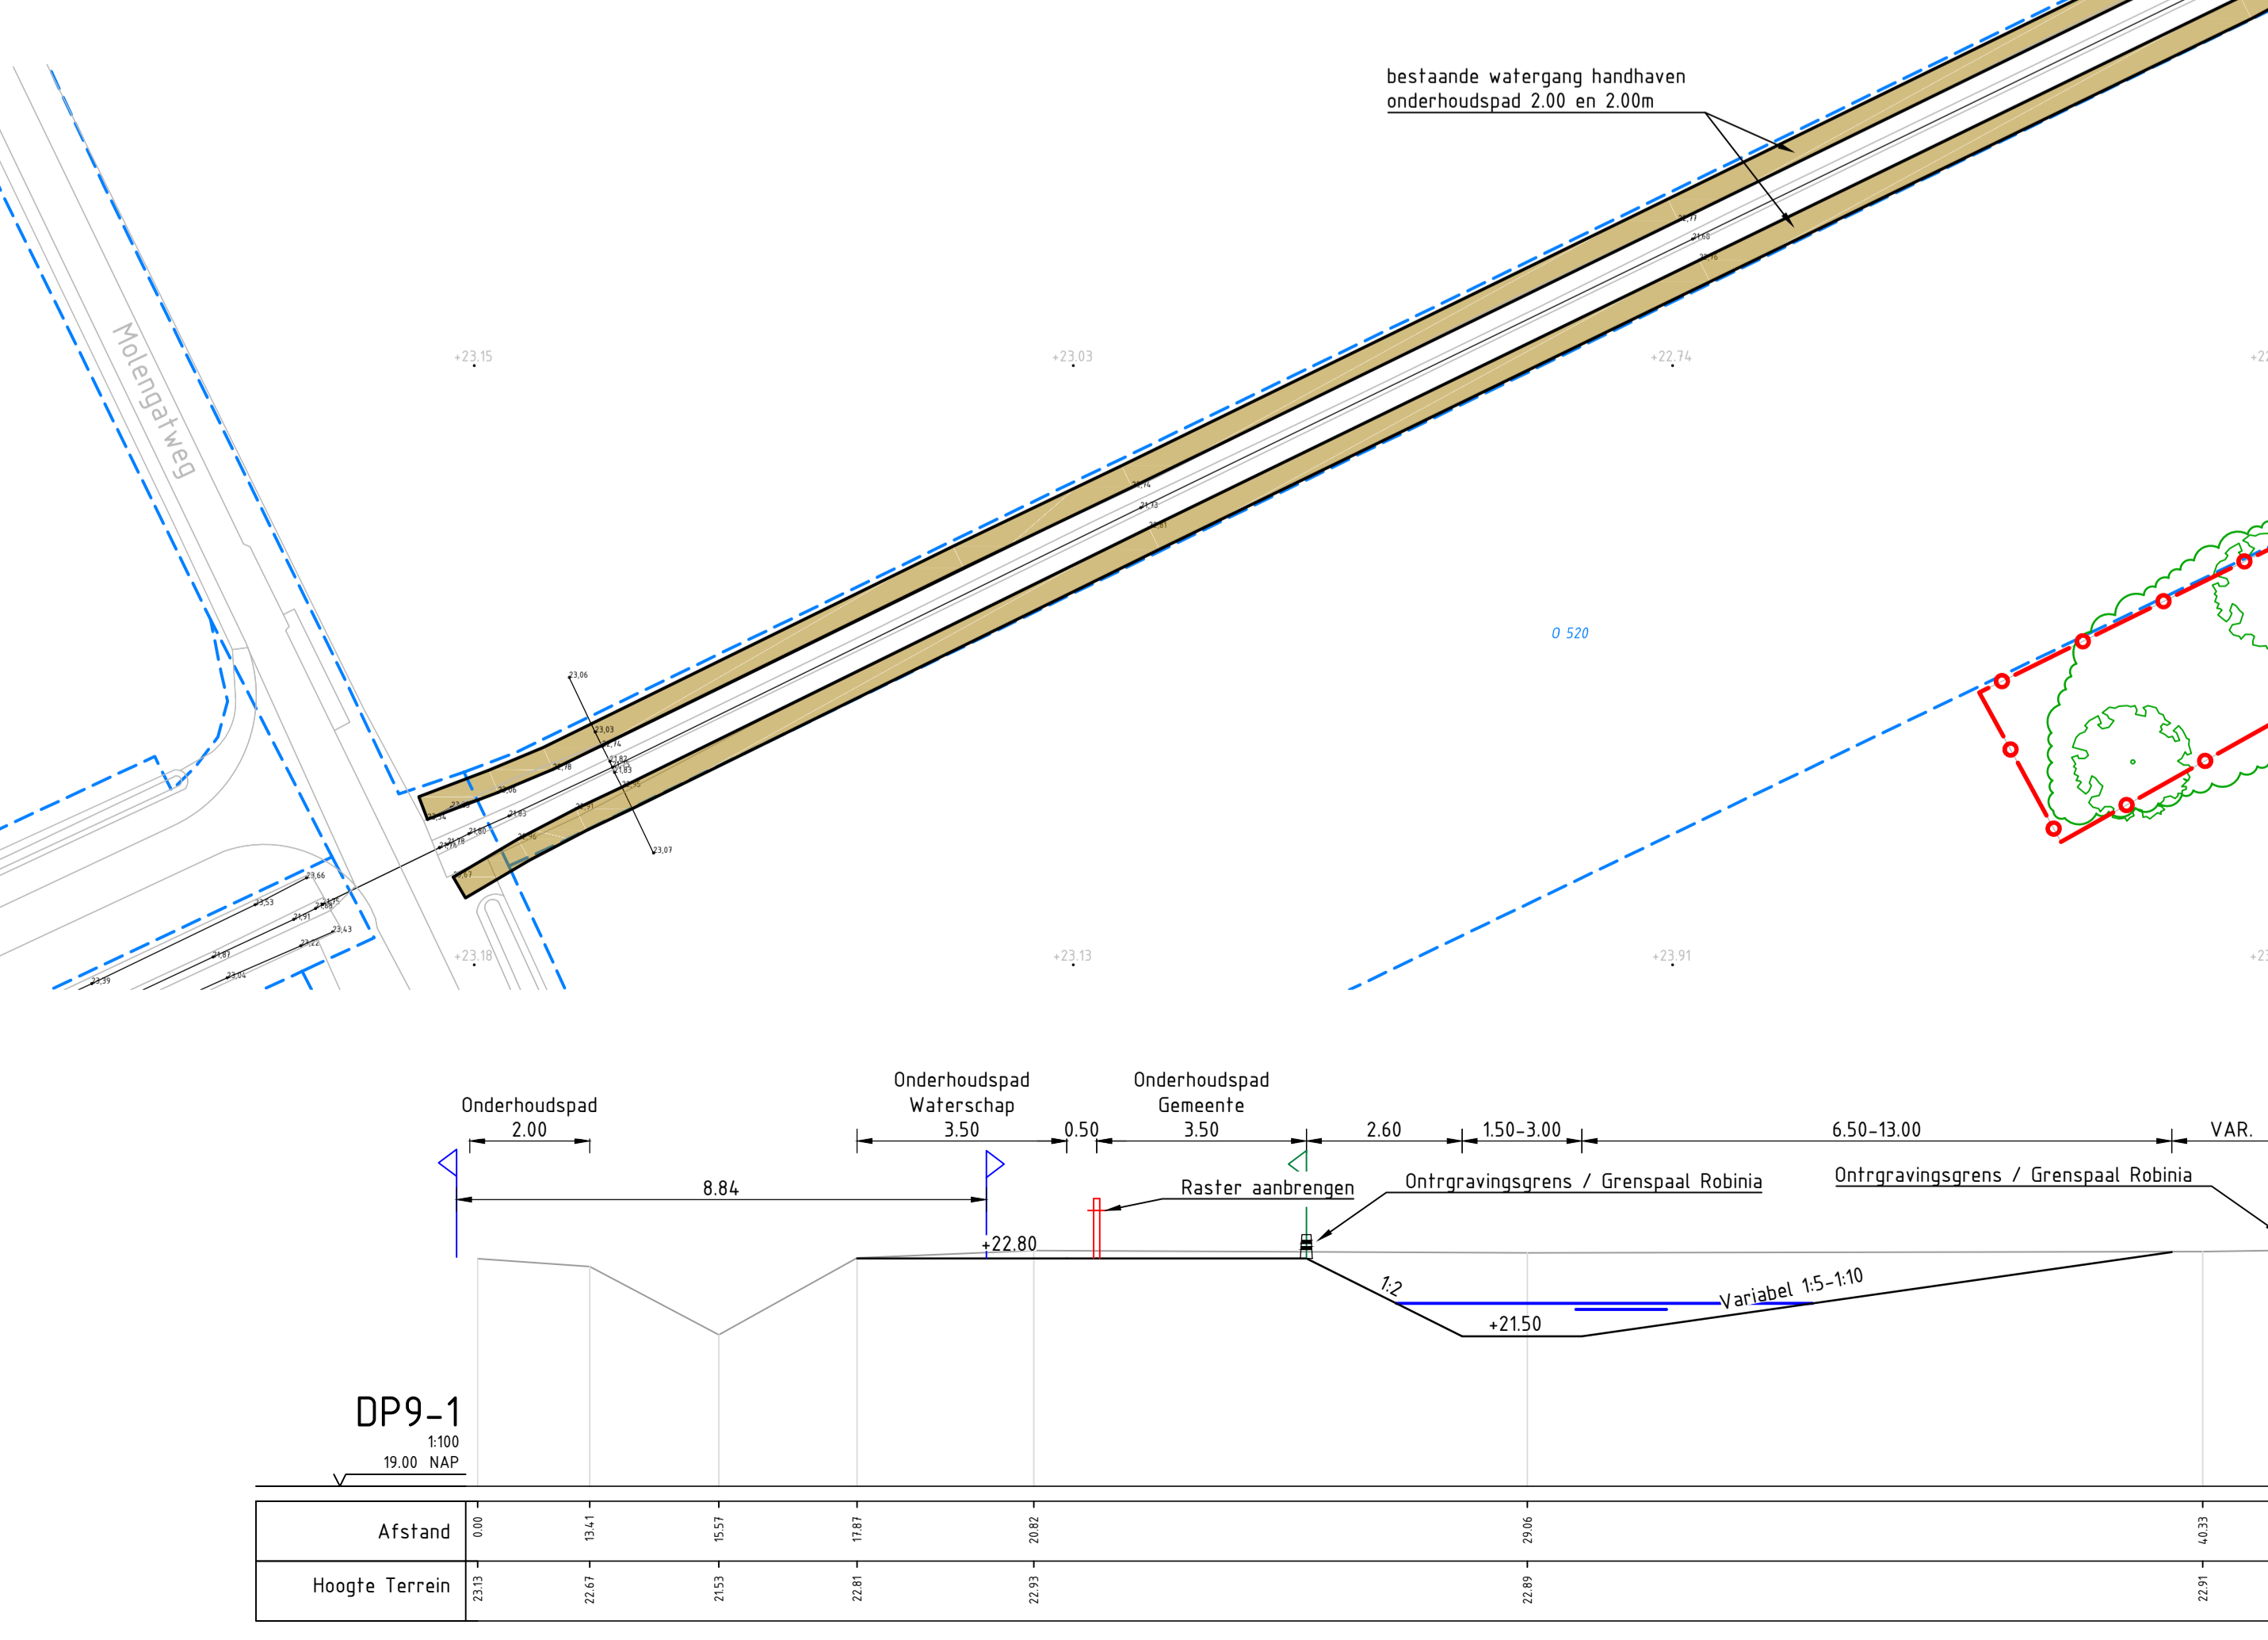


- Verklaring:**
- Nieuw te graven watergang met bodemdikte (n-N.A.P.)
 - Te diepen bestaande watergang
 - Aanbrengen steenbestorting
 - Aanbrengen zodegrond
 - Aanbrengen betonverharding
 - Onderhoudspad
 - Maaieldverhoging
 - Te graven greppel
 - Wandelpad
 - Nieuwe beplanting (spontane ontwikkeling)
 - Aangplanten houtwal
 - Te rooien bos / bosschage door derden
 - Bestaande bomenrij
 - Aanbrengen raster
 - Verwijderen raster
 - Aanbrengen bevergaas
 - Werkgrens
 - Aankoopgrens
 - Ontgravinggrens
 - Locatie dwarsprofiel
 - Aanbrengen duker
 - Aanbrengen stuw
 - Aanbrengen terugslagklep
 - Grenspaal Robinia, Ø250mm, lang 2,50m, h.o.h. 40m
 - Duker verwijderen (beton Ø600mm, indicatief)
 - Boomschroef verwijderen
 - Bestaande perceelsgrens

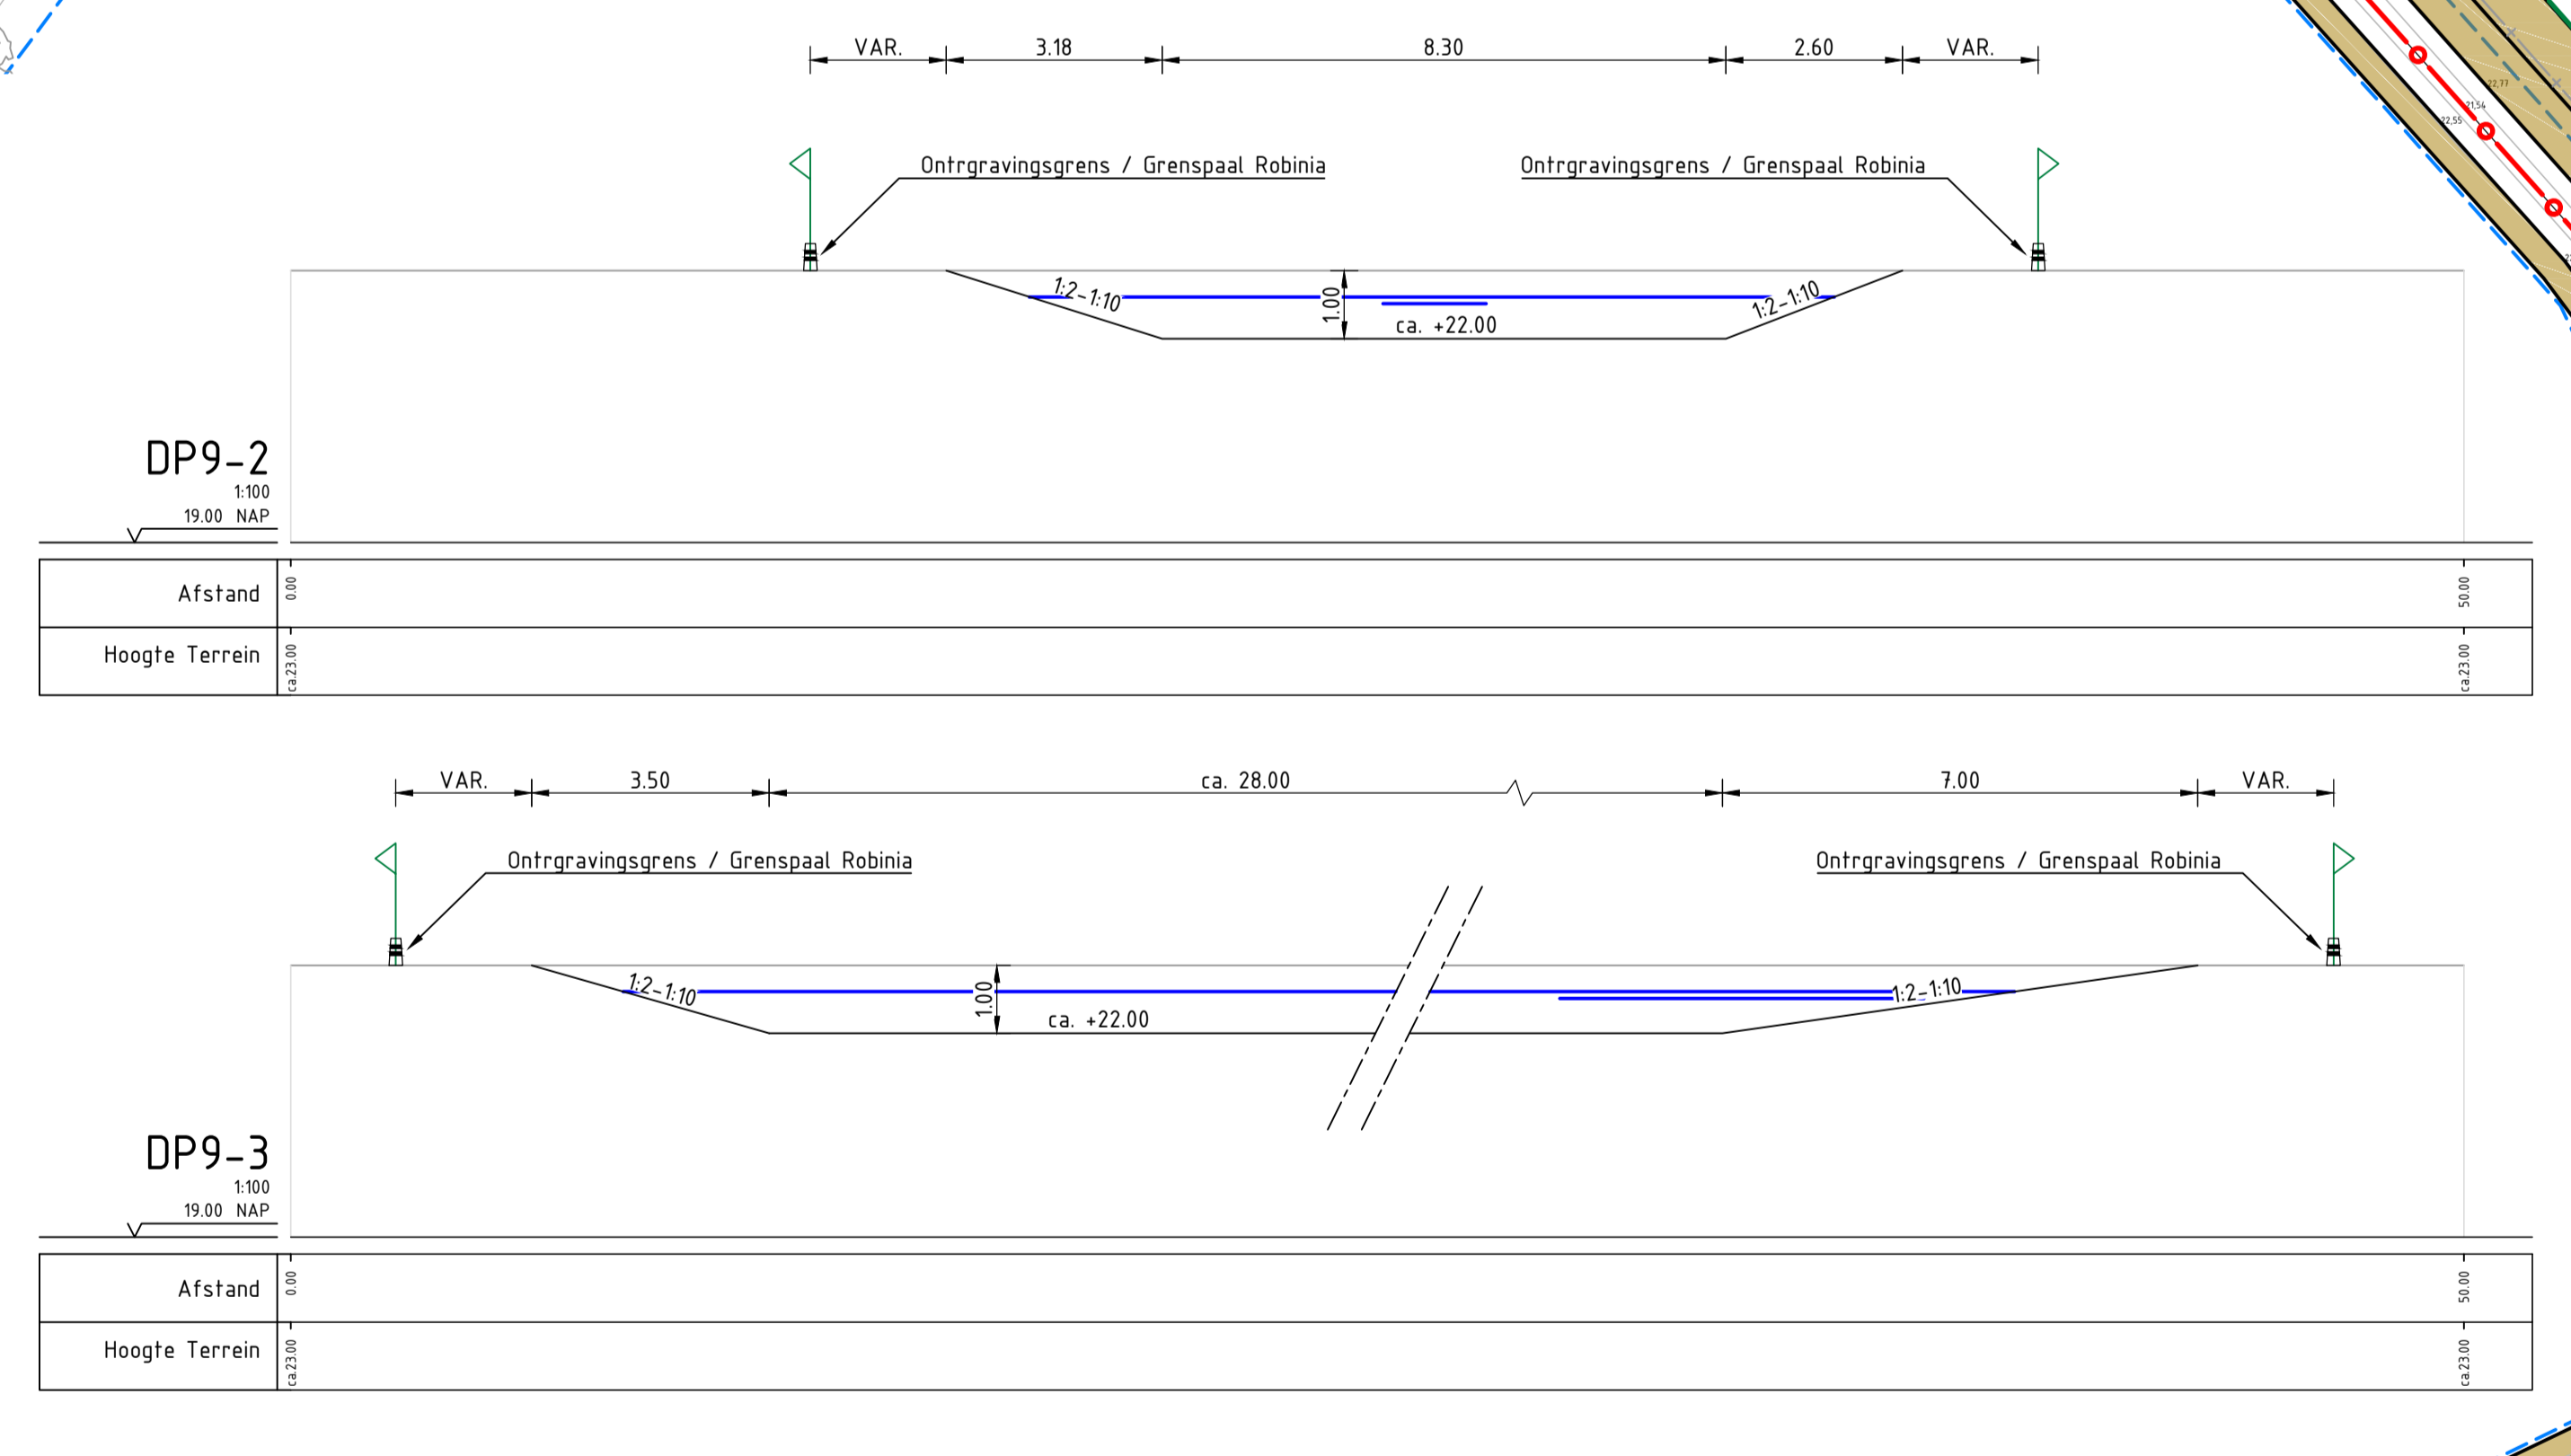

Kaartbladindeling
SCHAAL 1 : 25000

Maatvoering in meters, tenzij anders vermeld
Materialen in mm, tenzij anders vermeld
Hoogtematen in meters f.o.w. N.A.P., tenzij anders vermeld
Schaal 1:500

DEFINITIEF

Waterschap Limburg
Beekherstel Lollebeek
Situatie met te maken werk blad 9

Projectnummer	369784	Tekeningnummer	369784-T005-D4-9	Uitgave	D4	Datum van uitgave	19-04-2021	Ontwerp	Bestek	Contractnummer	Sweco 369784-1
Blad	9	Voor	Schaal	1:500	Formaat	A0	Kleur	ARNHEM	Get.	Get.	Aut.

WWW.SWECO.NL
© Sweco Nederland B.V. Alle rechten voorbehouden