



Tekeningenlijst bouwtekening

Blad	Tekeningnaam	Datum
00 - Algemeen	ALG_BT_01 Tekeningenlijst	28-01-2023
01 - Bestaande toestand		
BT_00	Bestaand begane grond	28-01-2023
BT_01	Bestaand fundering	28-01-2023
BT_09	Bestaand dak aanzicht	28-01-2023
BT_10	Bestaand vooraanzicht	28-01-2023
BT_11	Bestaand linkeraanzicht	28-01-2023
BT_12	Bestaand achteraanzicht	28-01-2023
BT_13	Bestaand rechteraanzicht	28-01-2023
BT_20	Bestaand doorsnede A	28-01-2023
BT_21	Bestaand doorsnede B	28-01-2023
BT_22	Bestaand doorsnede C	28-01-2023
BT_23	Bestaand doorsnede D	28-01-2023
BT_80	Bestaand 3D views	28-01-2023
02 - Nieuwe toestand		
NT_01	Nieuw 1e verdieping	28-01-2023
NT_09	Nieuw dak aanzicht	28-01-2023
NT_10	Nieuw vooraanzicht	28-01-2023
NT_11	Nieuw linkeraanzicht	28-01-2023
NT_12	Nieuw achteraanzicht	28-01-2023
NT_13	Nieuw rechteraanzicht	28-01-2023
NT_21	Nieuw doorsnede B	28-01-2023
NT_22	Nieuw doorsnede C	28-01-2023
NT_23	Nieuw doorsnede D	28-01-2023
NT_80	Principedetails	28-01-2023
NT_80	Nieuw 3D views	28-01-2023

Deurne, Zeilbergsestraat 4 - Schetsontwerp

ALG_BT_01 Tekeningenlijst

Oprachtgever	
Datum laatste wijziging	28-01-2023
Projectadres	Zeilbergsestraat 4, Deurne
Gemeente	Deurne

Formaat	A3	Datum	28-01-2023
Schaal	1 : 500	Alle maten in het werk te controleren	



Deurne, Zeilbergsestraat 4 - Schetsontwerp

BT_00
Bestaand begane grond

Oprachtgever XXXXXXXXXX
 Datum laatste wijziging 28-01-2023
 Projectadres Zeilbergsestraat 4, Deurne
 Gemeente Deurne

Formaat A3 Datum 28-01-2023
 Schaal 1 : 50 Alle maten in het werk te controleren




Deurne, Zeilbergsestraat 4 - Schetsontwerp

BT_01
Bestaand 1e verdieping

Opdrachtgever XXXXXXXXXX
 Datum laatste wijziging 28-01-2023
 Projectadres Zeilbergsestraat 4, Deurne
 Gemeente Deurne

Formaat A3 Datum 28-01-2023
 Schaal 1 : 50 Alle maten in het werk te controleren

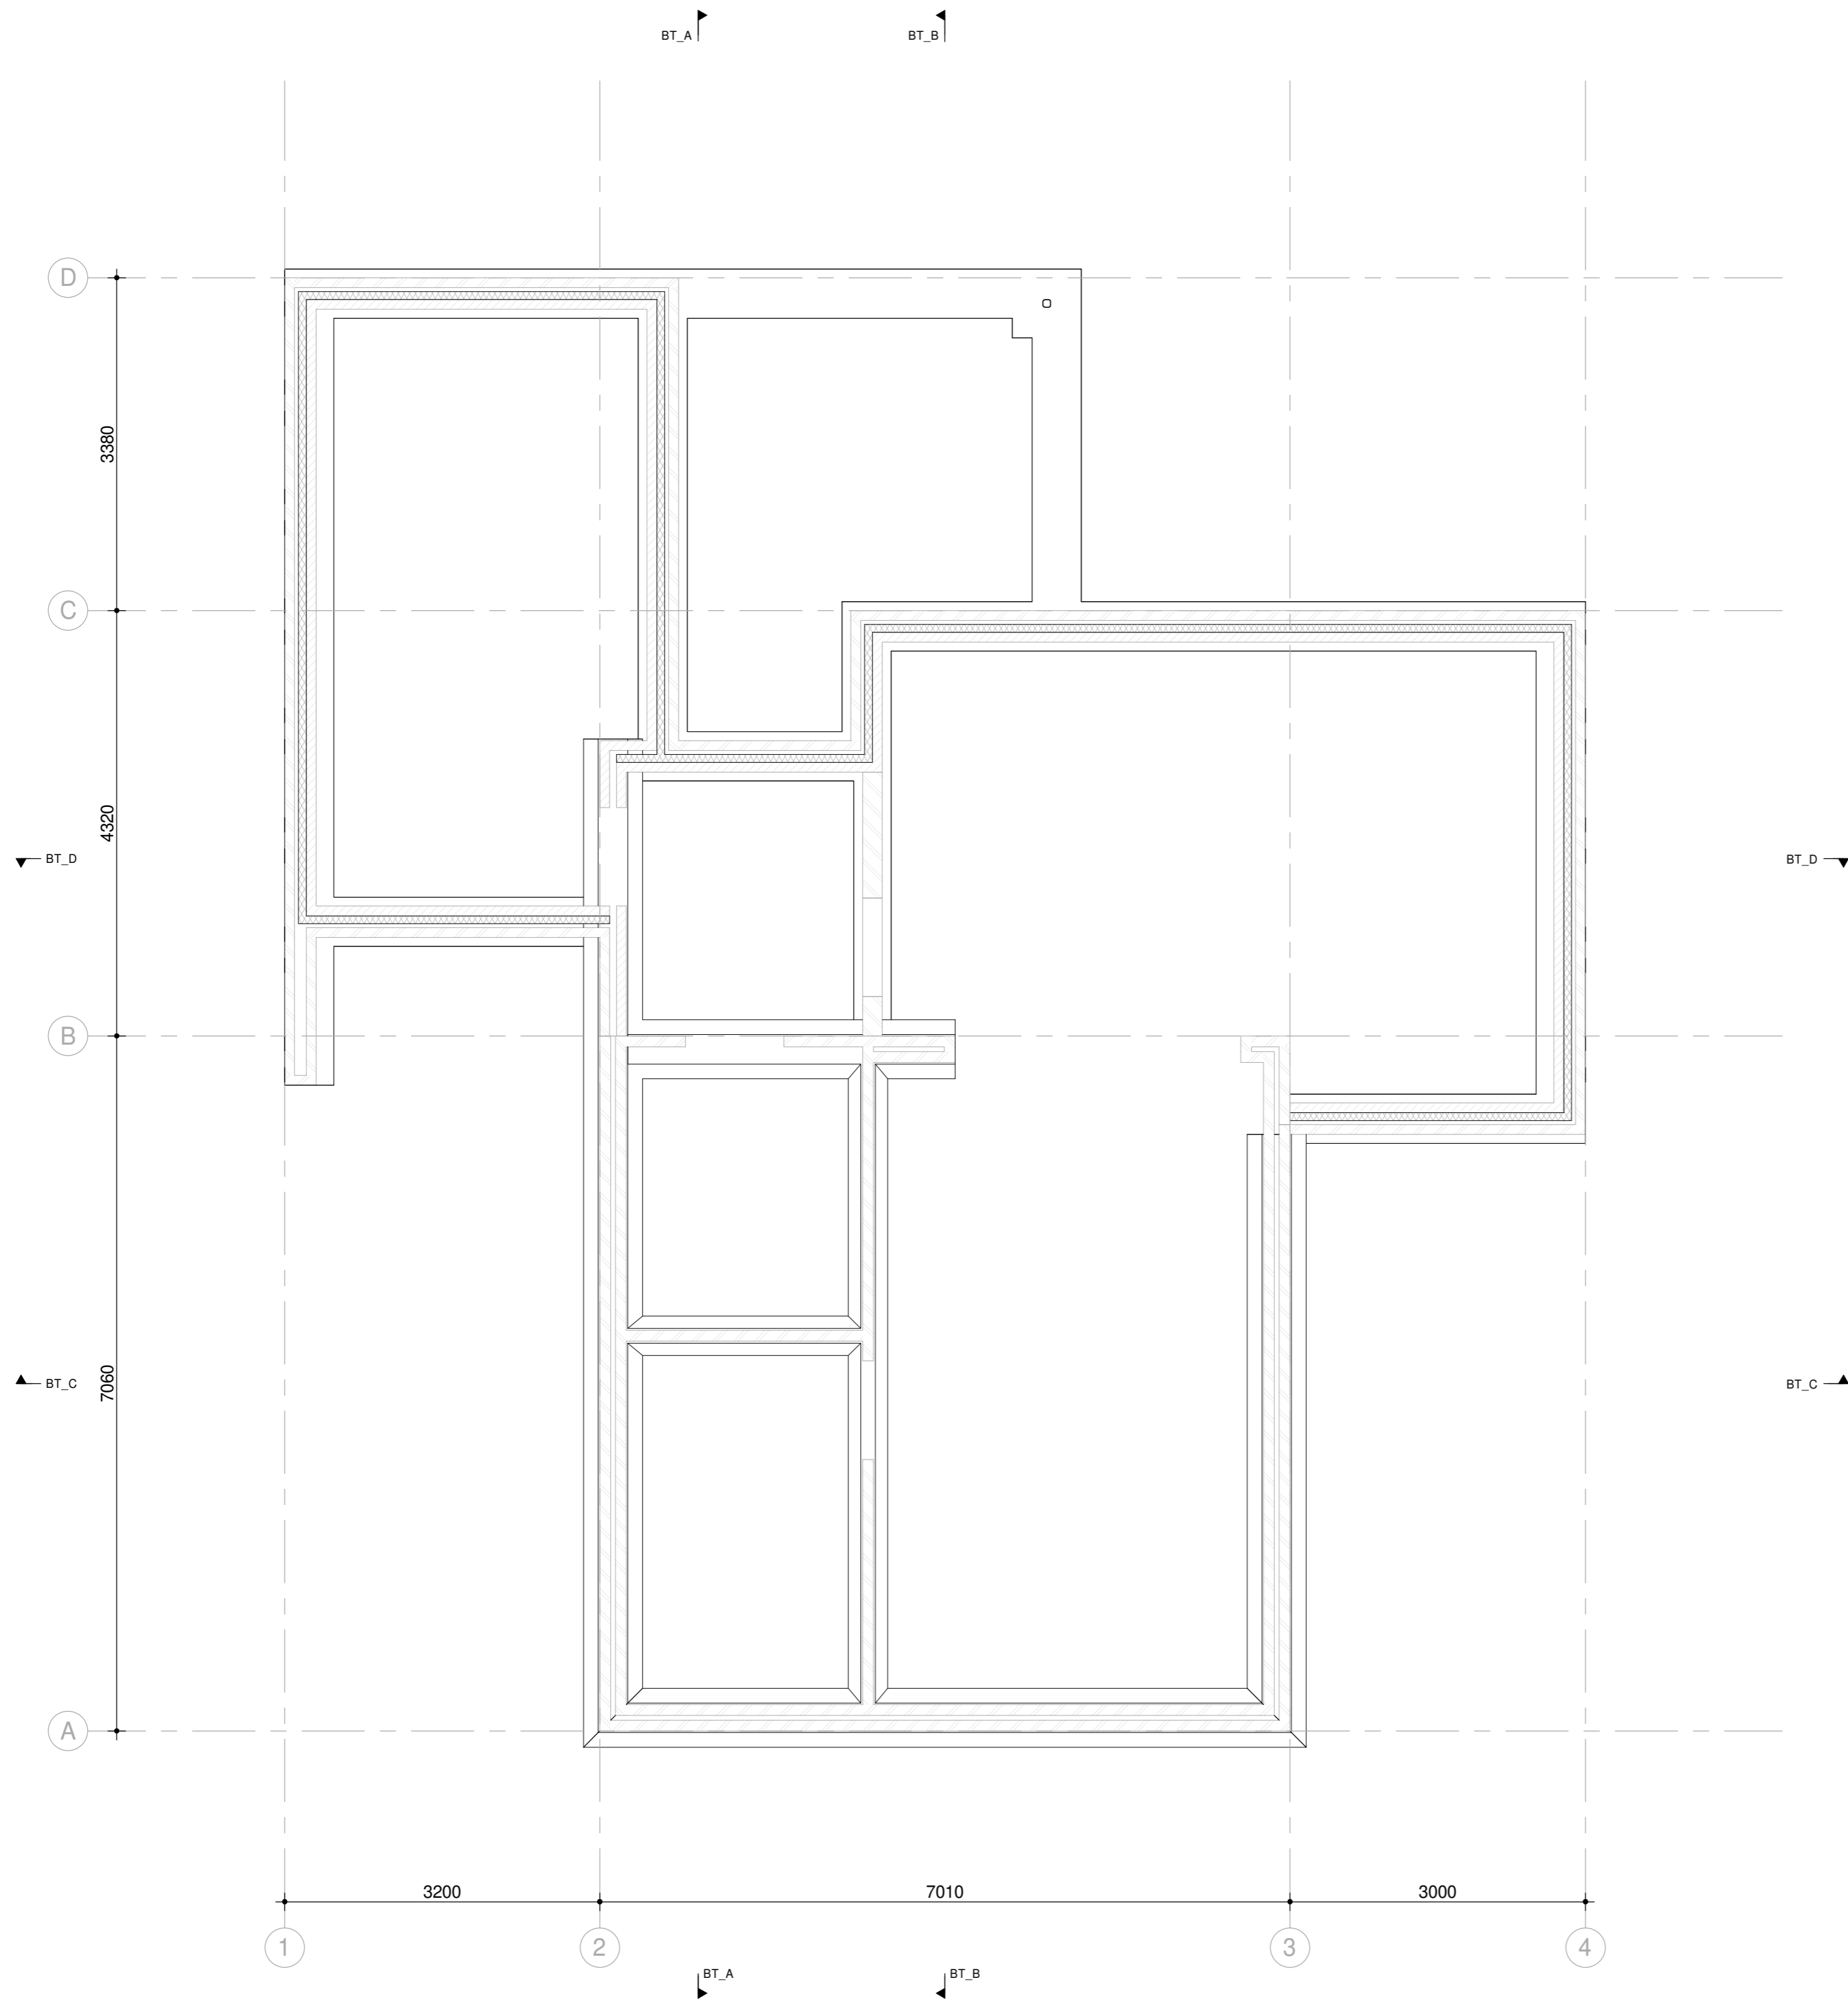

Deurne, Zeilbergsestraat 4 - Schetsontwerp

BT_0-1
Bestaand fundering

Opdrachtgever

Datum laatste wijziging

Projectadres

Gemeente

28-01-2023

Zeilbergsestraat 4, Deurne


Deurne

Formaat A3

Schaal 1 : 50

Datum 28-01-2023

Alle maten in het werk te controleren

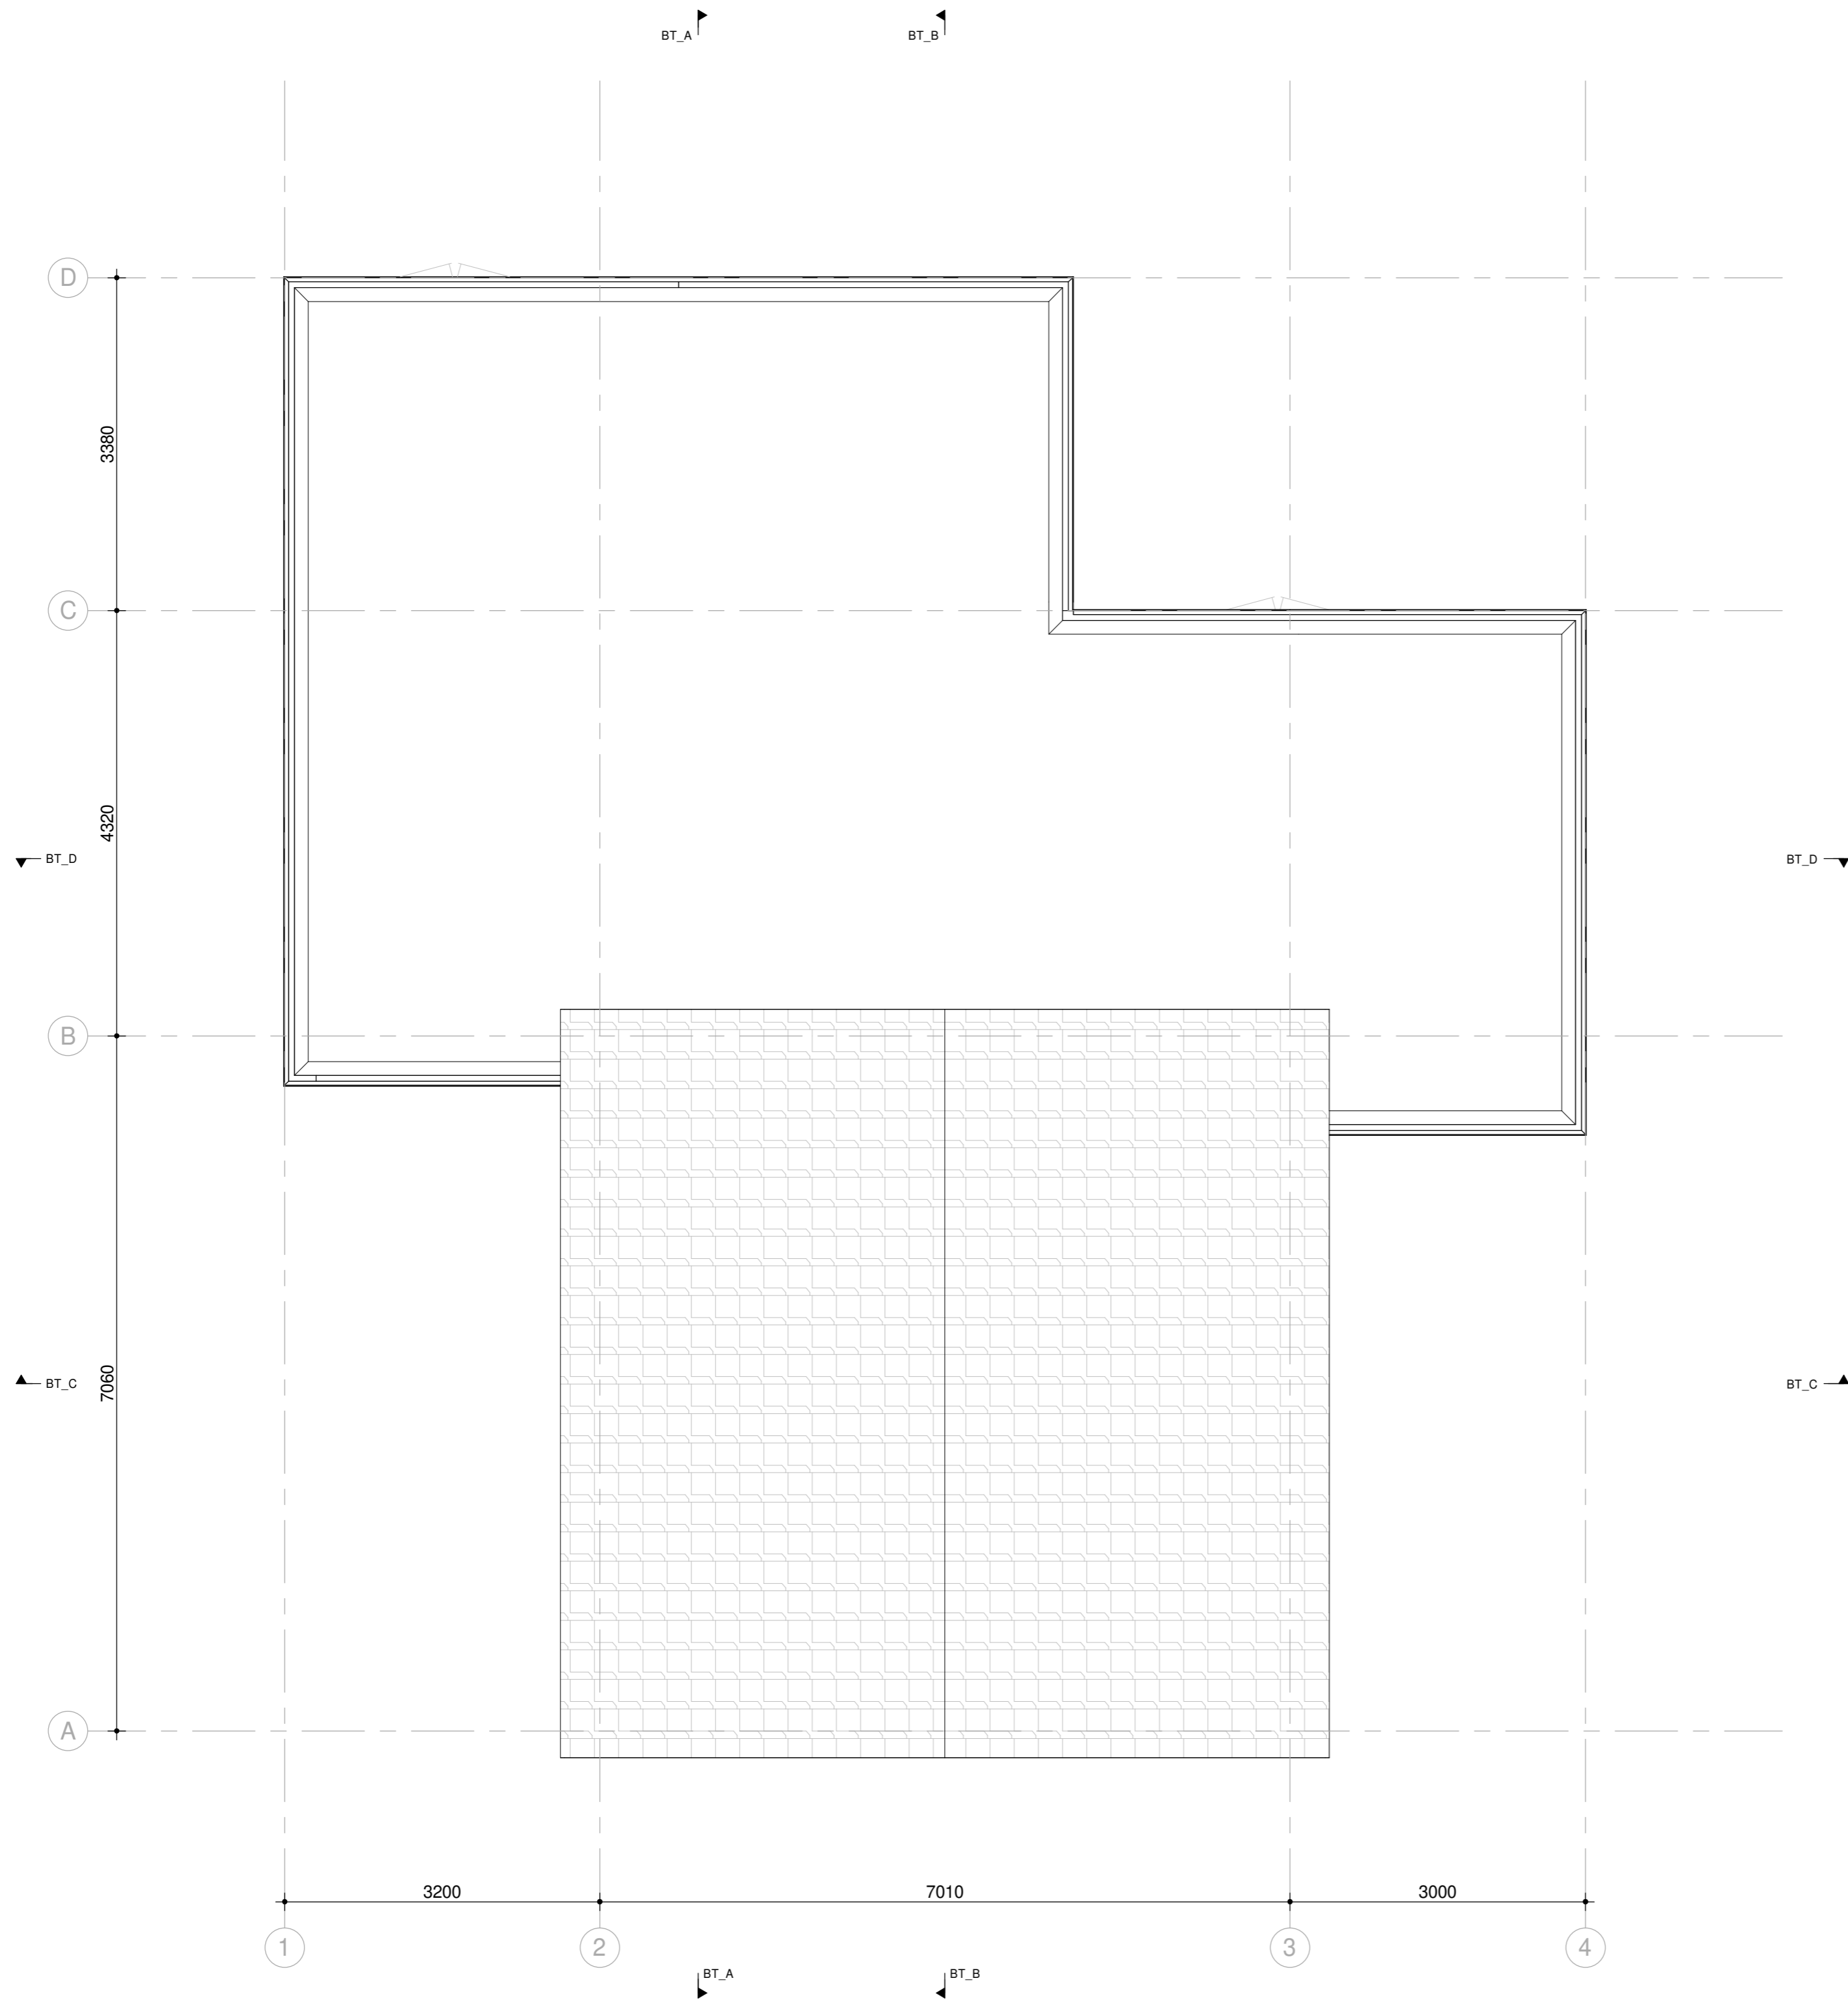

Deurne, Zeilbergsestraat 4 - Schetsontwerp

BT_09
Bestaand dak aanzicht

Opdrachtgever

Datum laatste wijziging

Projectadres

Gemeente

28-01-2023

Zeilbergsestraat 4, Deurne

Deurne

Formaat A3

Schaal 1 : 50

Datum 28-01-2023


Alle maten in het werk te controleren



Deurne, Zeilbergsestraat 4 - Schetsontwerp
BT_10
Bestaand vooraanzicht

Opdrachtgever [REDACTED]
Datum laatste wijziging 28-01-2023
Projectadres Zeilbergsestraat 4, Deurne
Gemeente Deurne

Formaat A3 Datum 28-01-2023
Schaal 1 : 50 Alle maten in het werk te controleren

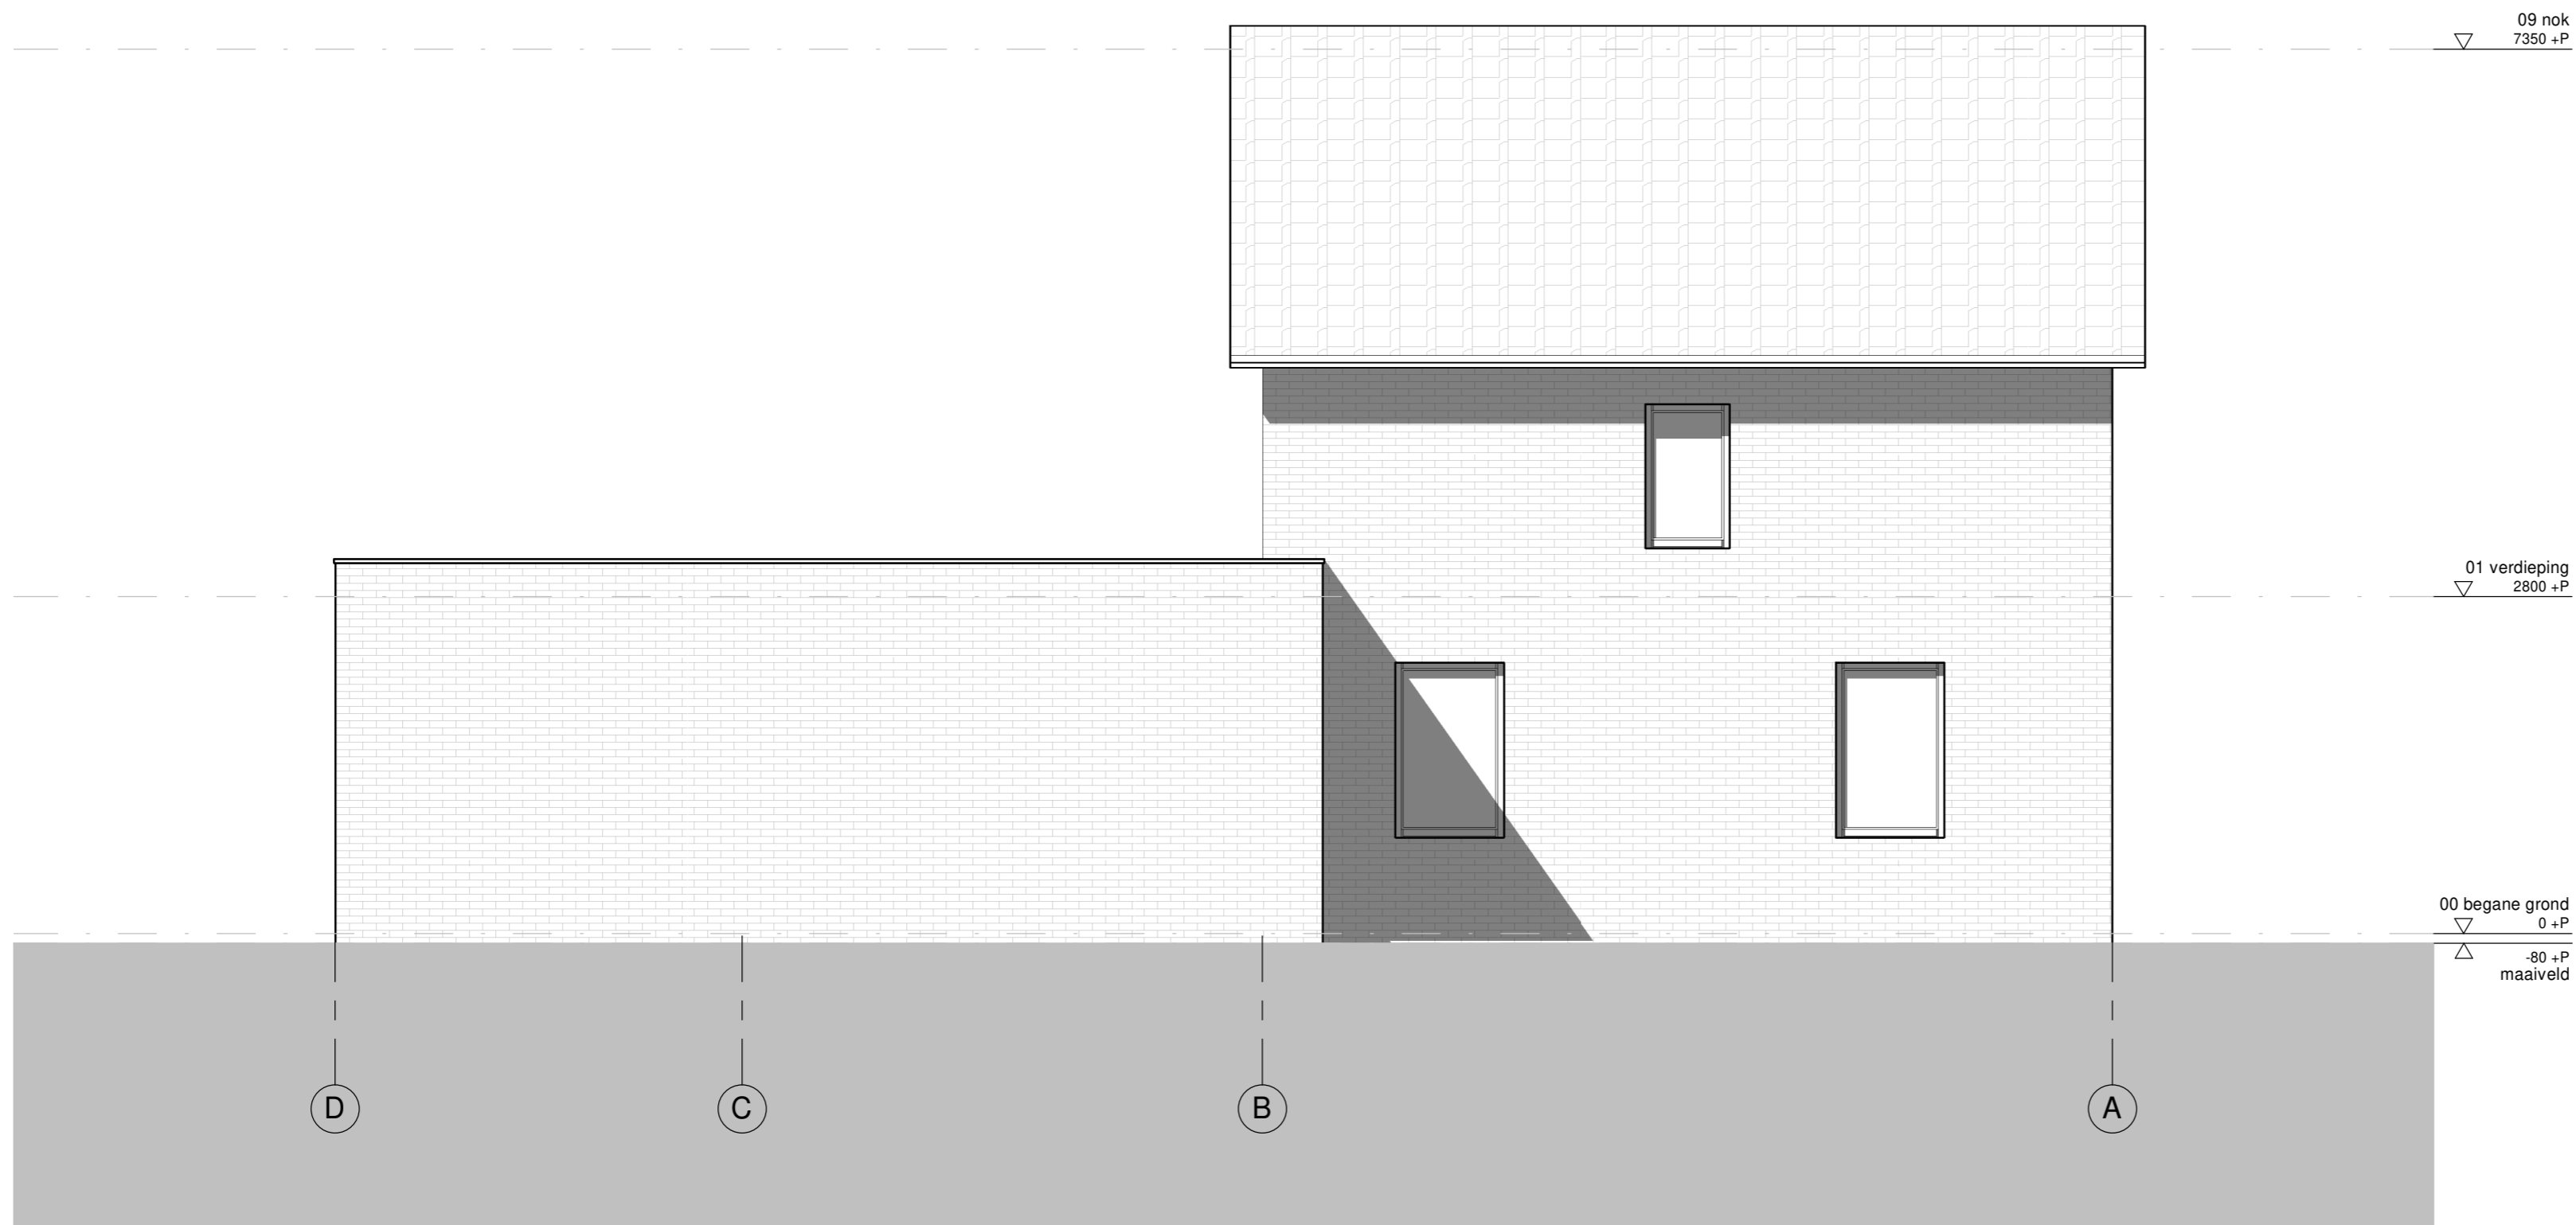

Deurne, Zeilbergsestraat 4 - Schetsontwerp

BT_11
Bestaand linkeraanzicht

Opdrachtgever XXXXXXXXXX
 Datum laatste wijziging 28-01-2023
 Projectadres Zeilbergsestraat 4, Deurne
 Gemeente Deurne

Formaat A3 Datum 28-01-2023
 Schaal 1 : 50 Alle maten in het werk te controleren



Deurne, Zeilbergsestraat 4 - Schetsontwerp

BT_12
Bestaand achteraanzicht

Opdrachtgever

Datum laatste wijziging

Projectadres

Gemeente

28-01-2023

Zeilbergsestraat 4, Deurne


Deurne

Formaat A3

Schaal 1 : 50

Datum 28-01-2023

Alle maten in het werk te controleren

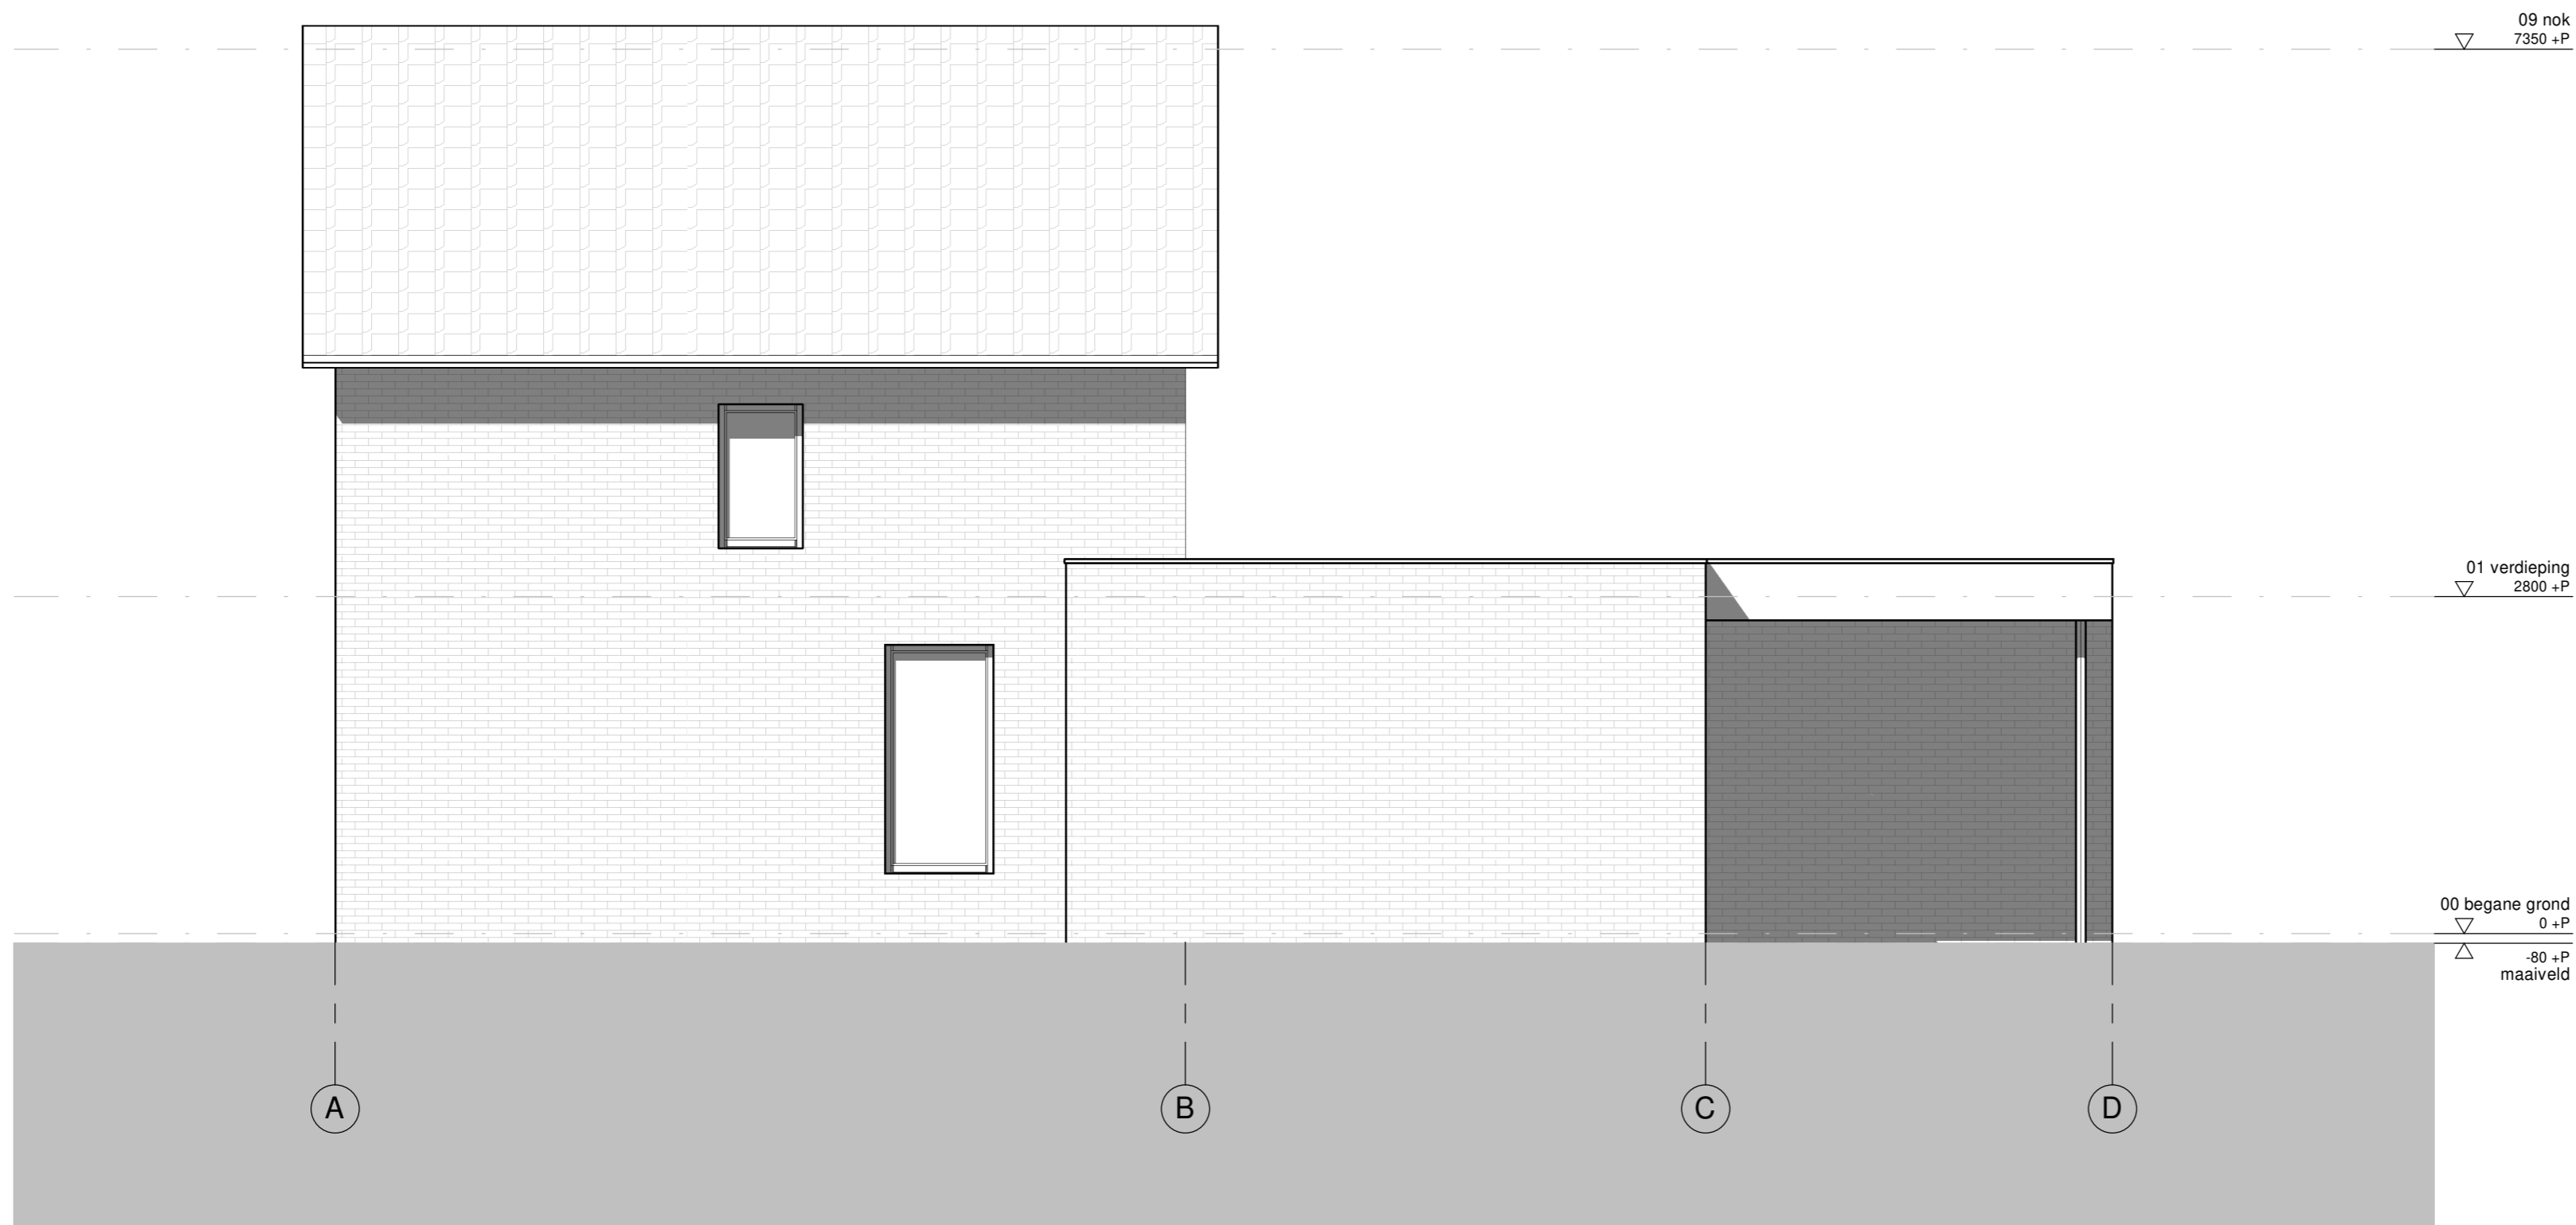

Deurne, Zeilbergsestraat 4 - Schetsontwerp

BT_13

Bestaand rechteraanzicht

Opdrachtgever

Datum laatste wijziging

Projectadres

Gemeente

28-01-2023

Zeilbergsestraat 4, Deurne

Deurne

Formaat A3

Schaal 1 : 50

Datum 28-01-2023


Alle maten in het werk te controleren



Deurne, Zeilbergsestraat 4 - Schetsontwerp
 BT_20
 Bestaand doorsnede A

Opdrachtgever
 Datum laatste wijziging 28-01-2023
 Projectadres Zeilbergsestraat 4, Deurne
 Gemeente Deurne

Formaat A3 Datum 28-01-2023
 Schaal 1 : 50 Alle maten in het werk te controleren

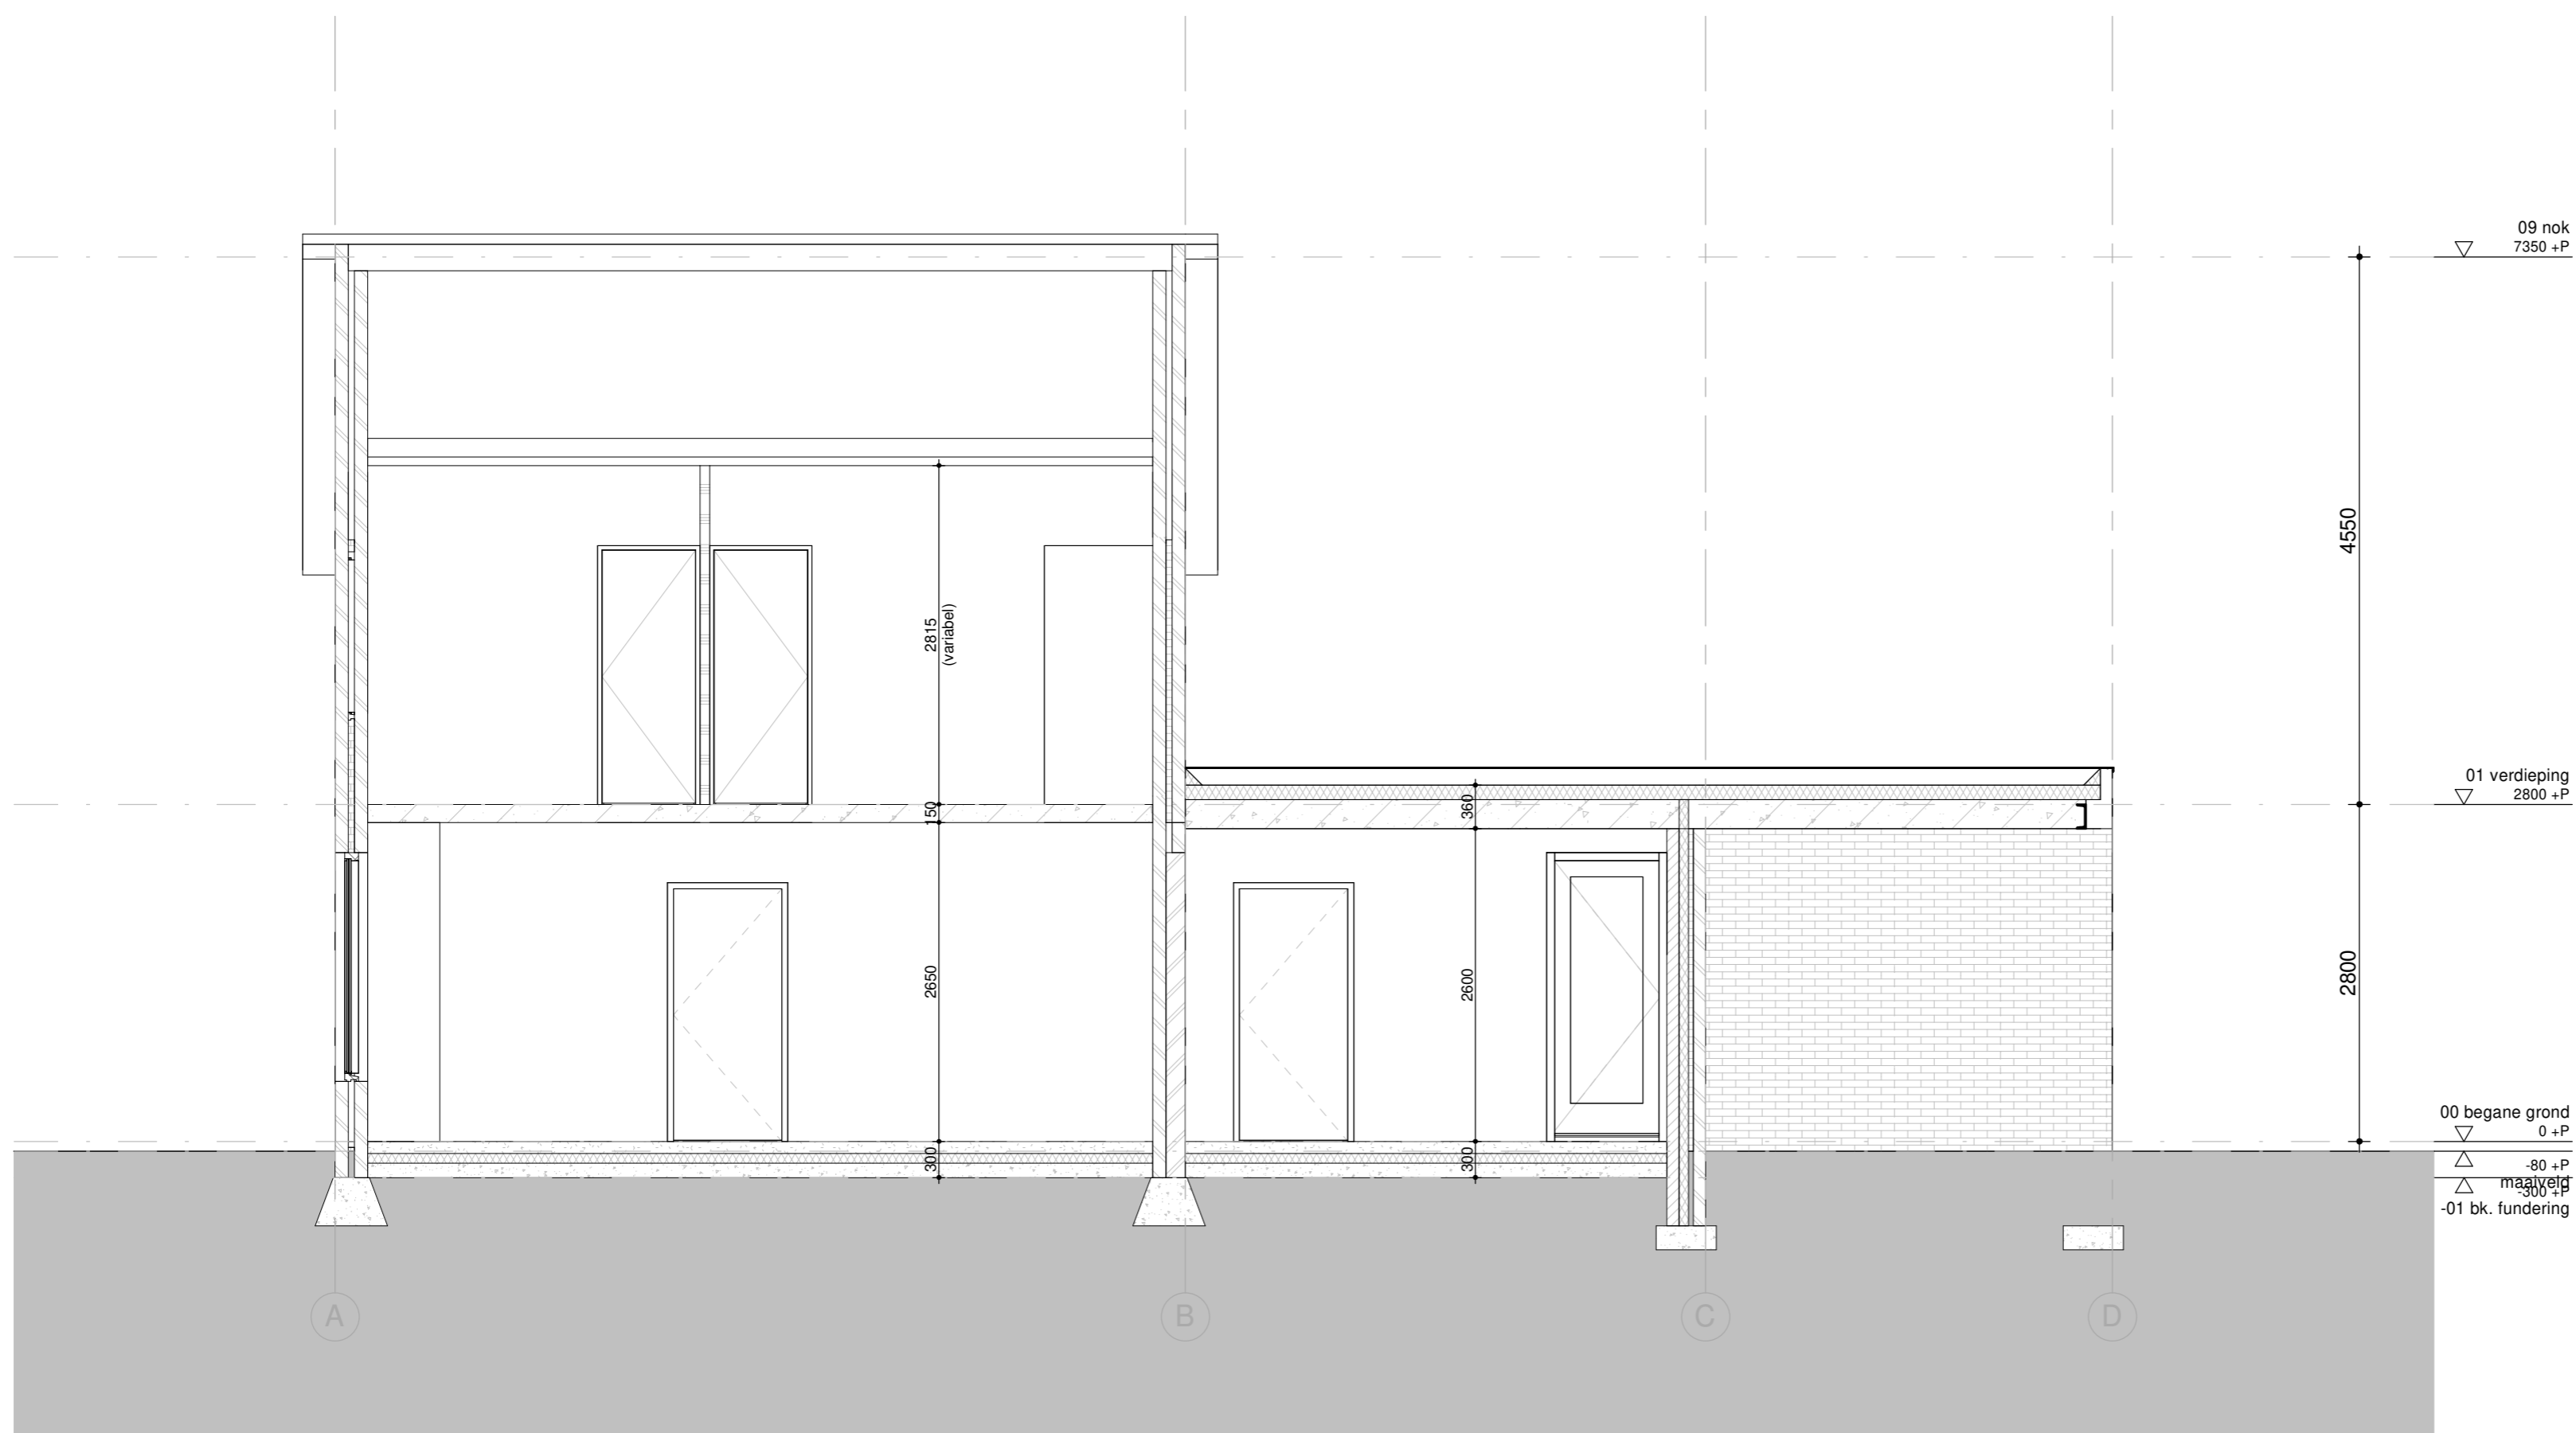

Deurne, Zeilbergsestraat 4 - Schetsontwerp


BT_21
Bestaand doorsnede B

Opdrachtgever
Datum laatste wijziging
Projectadres
Gemeente

28-01-2023
Zeilbergsestraat 4, Deurne
Deurne

Formaat A3
Schaal 1 : 50

Datum 28-01-2023
Alle maten in het werk te controleren

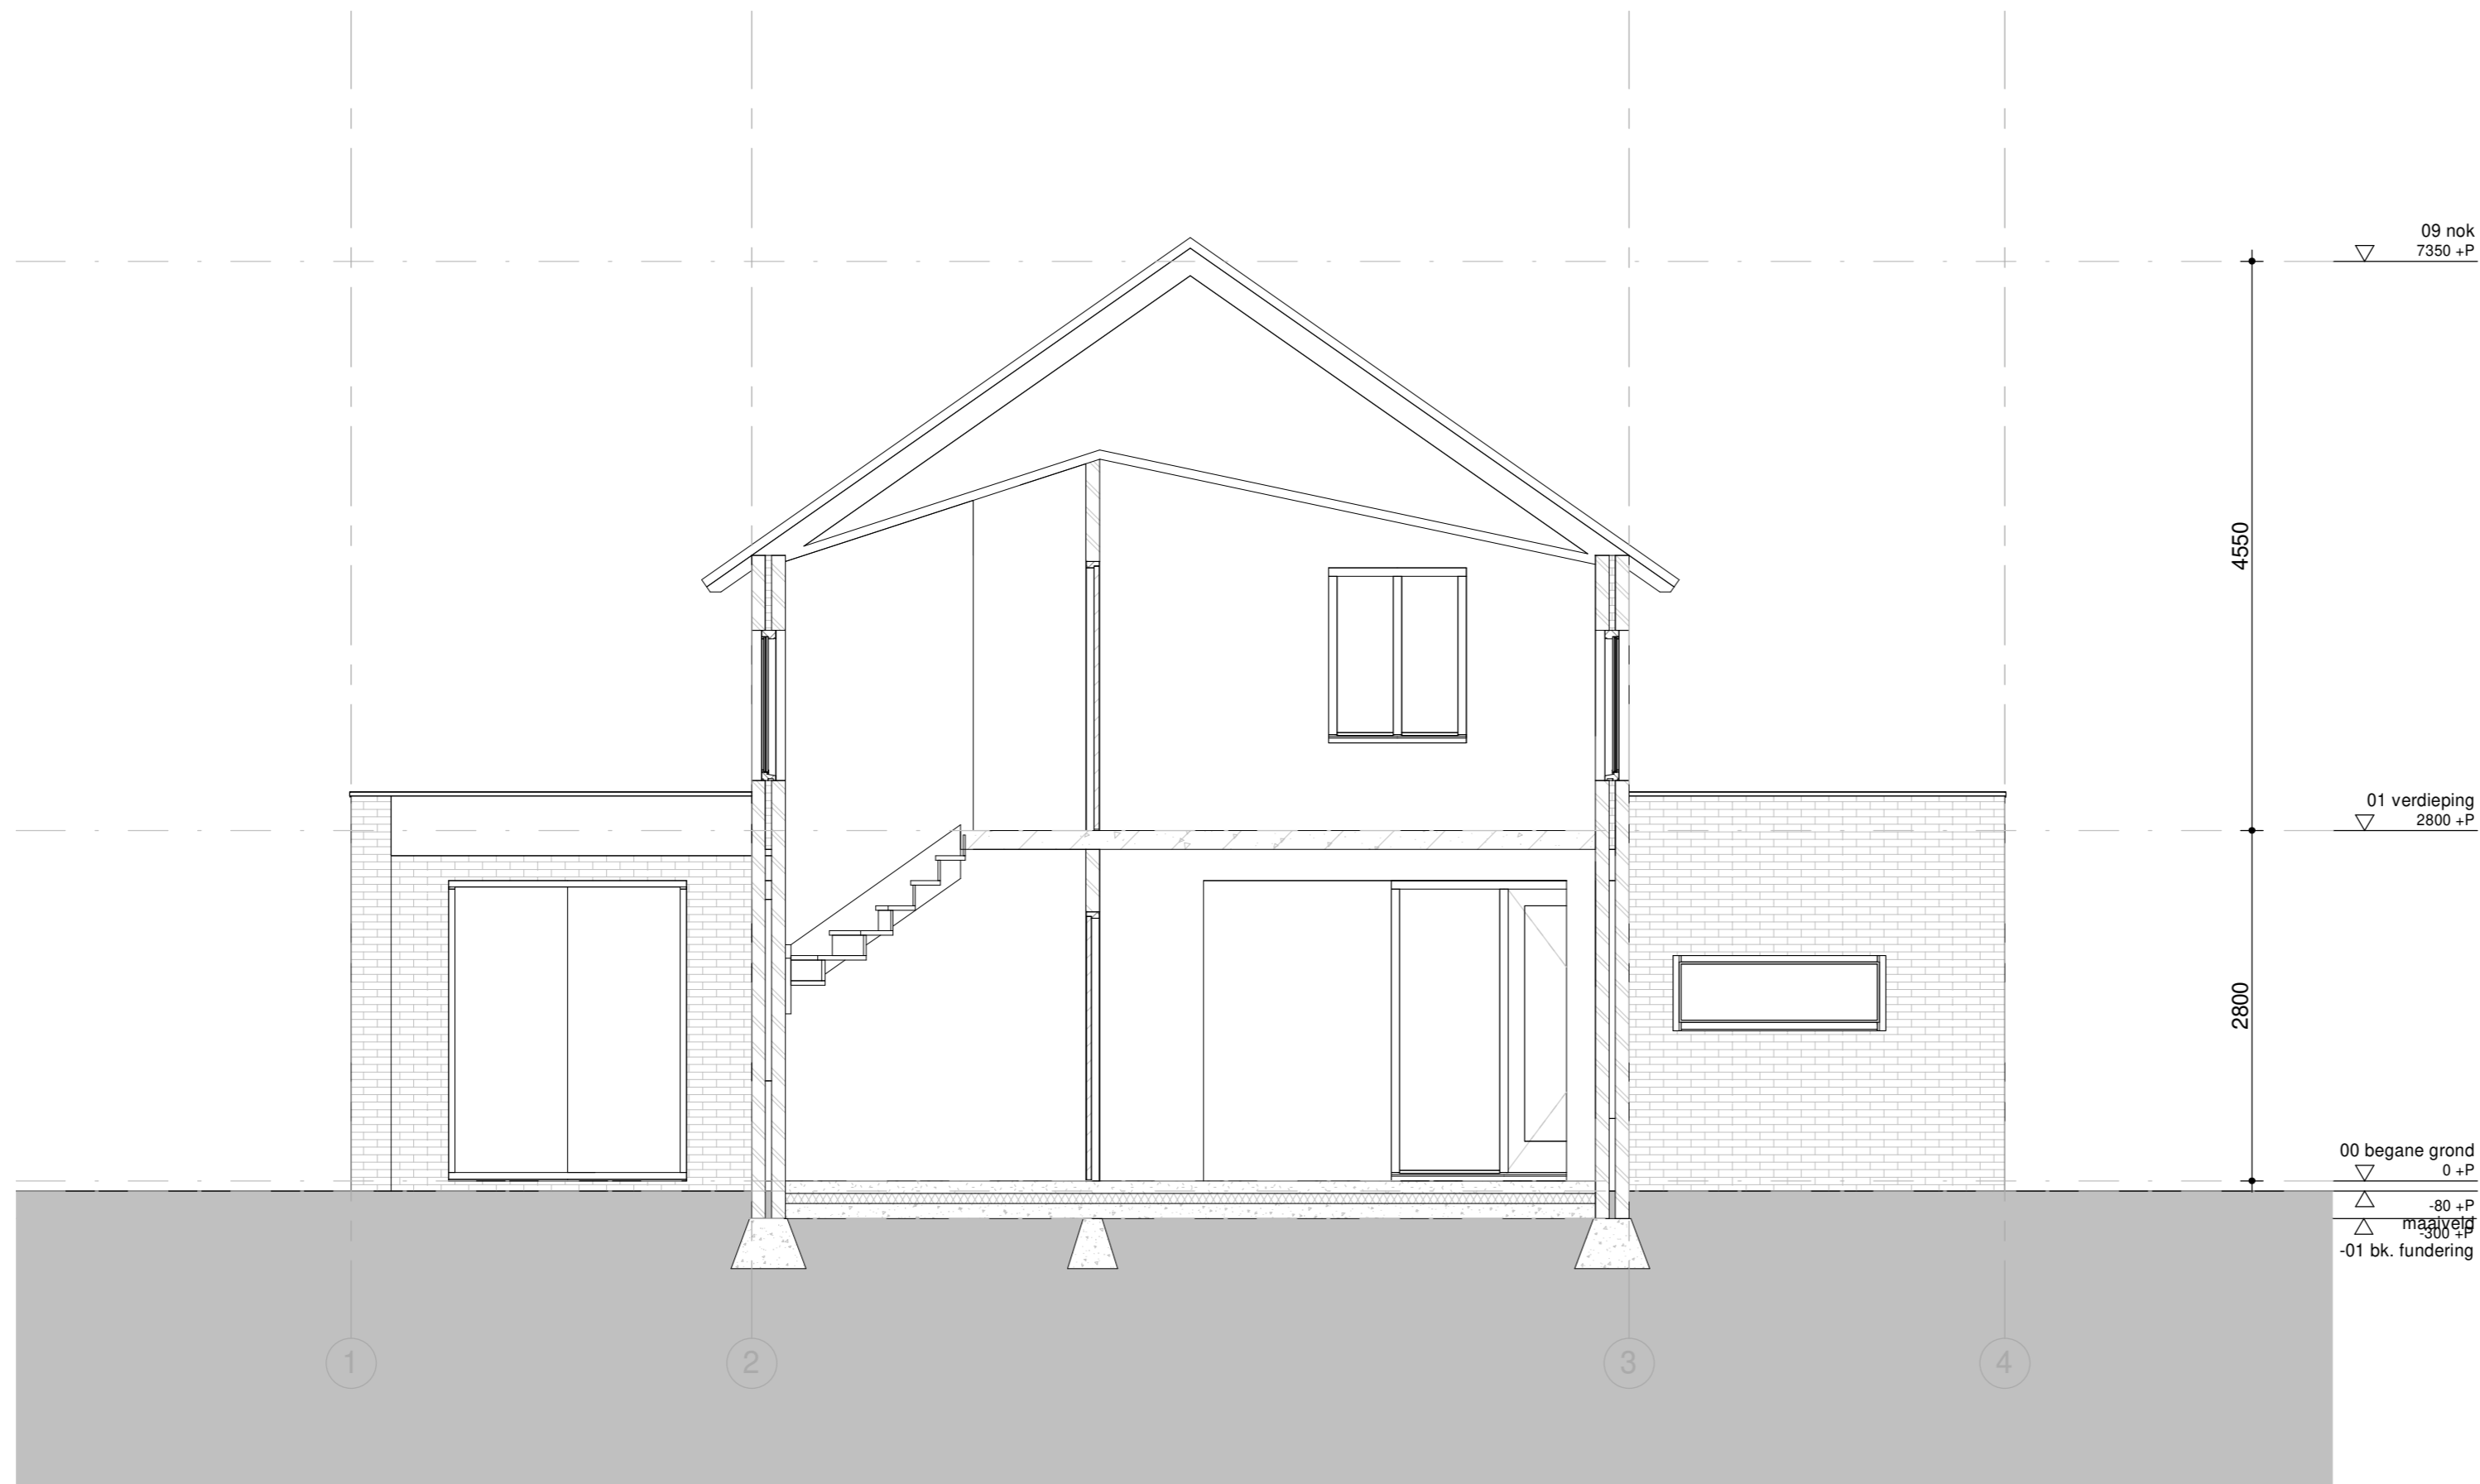

Deurne, Zeilbergsestraat 4 - Schetsontwerp

BT_22
Bestaand doorsnede C

Opdrachtgever

Datum laatste wijziging

Projectadres

Gemeente

28-01-2023

Zeilbergsestraat 4, Deurne

Deurne

Formaat A3

Schaal 1 : 50

Datum 28-01-2023

Alle maten in het werk te controleren



Deurne, Zeilbergsestraat 4 - Schetsontwerp

BT_23

Bestaand doorsnede D

Opdrachtgever

Datum laatste wijziging

Projectadres

Gemeente

28-01-2023

Zeilbergsestraat 4, Deurne



Deurne

Formaat A3

Schaal 1 : 50

Datum 28-01-2023

Alle maten in het werk te controleren

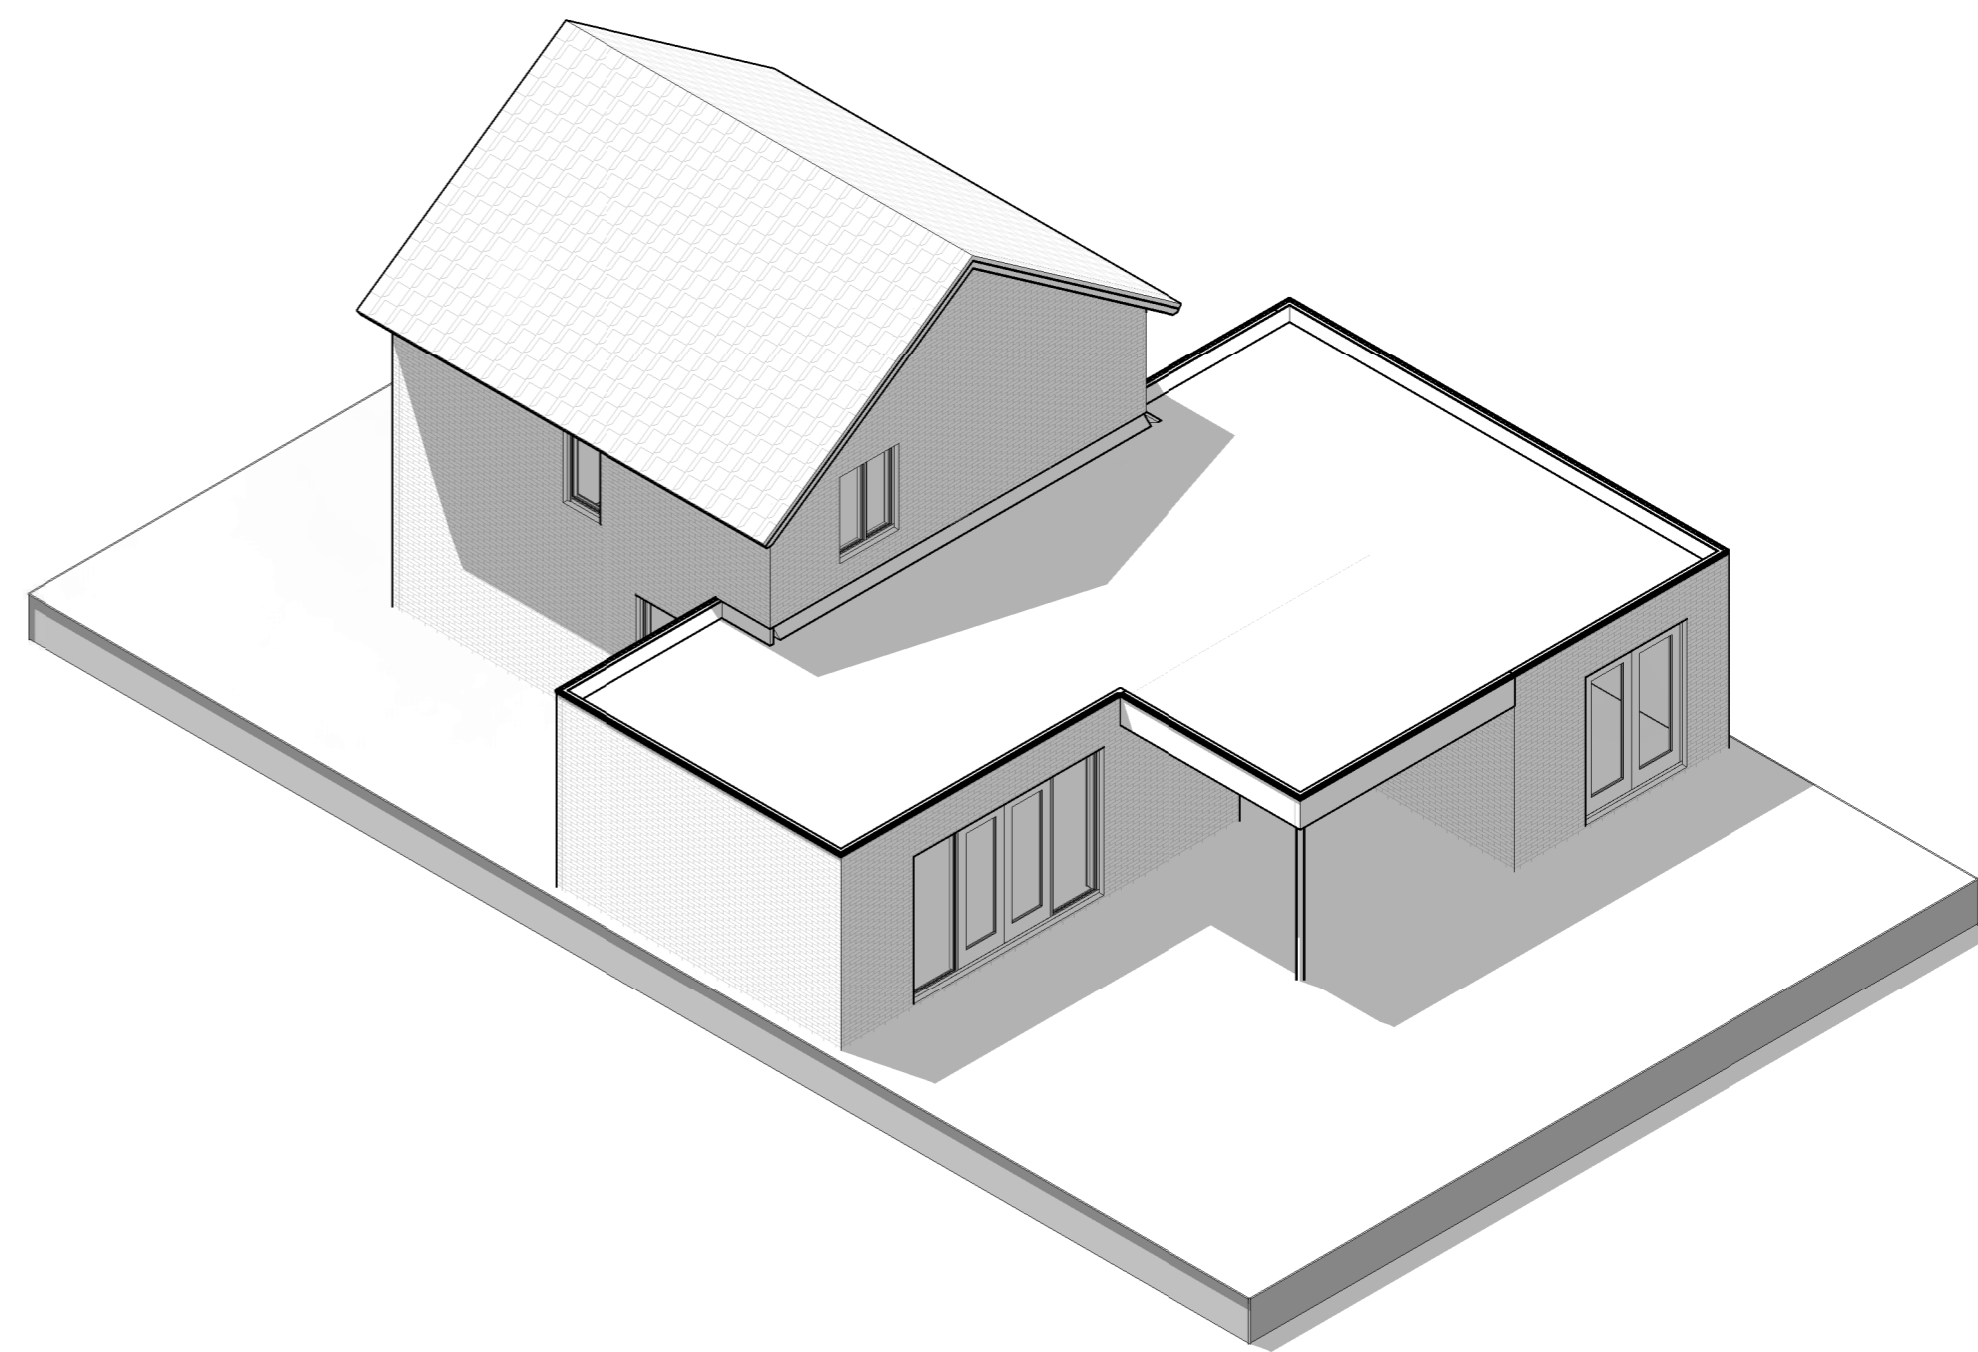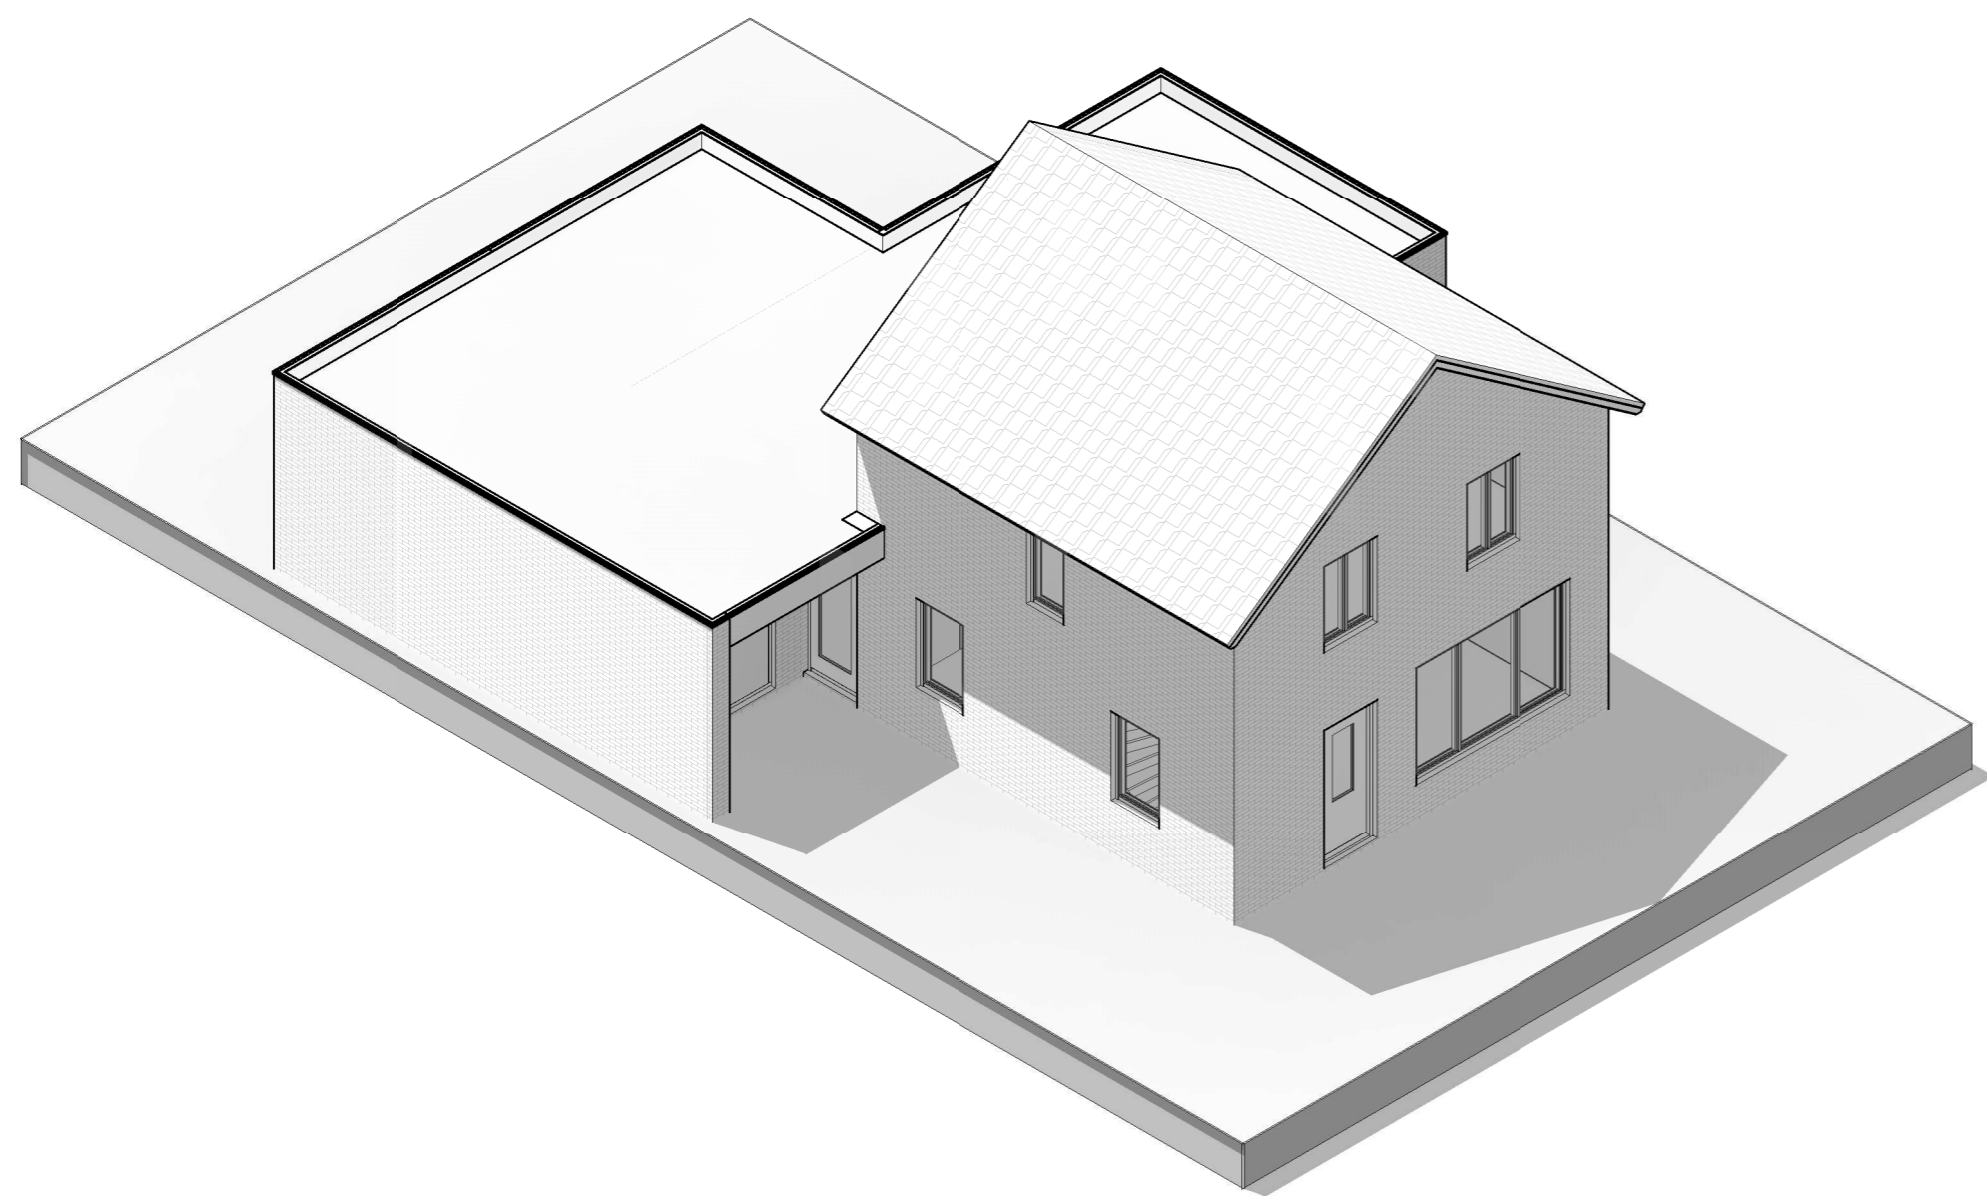

Deurne, Zeilbergsestraat 4 - Schetsontwerp

BT_80

Bestaand 3D views

Opdrachtgever

Datum laatste wijziging

Projectadres

Gemeente

28-01-2023

Zeilbergsestraat 4, Deurne


Deurne

Formaat A3

Schaal

Datum 28-01-2023

Alle maten in het werk te controleren

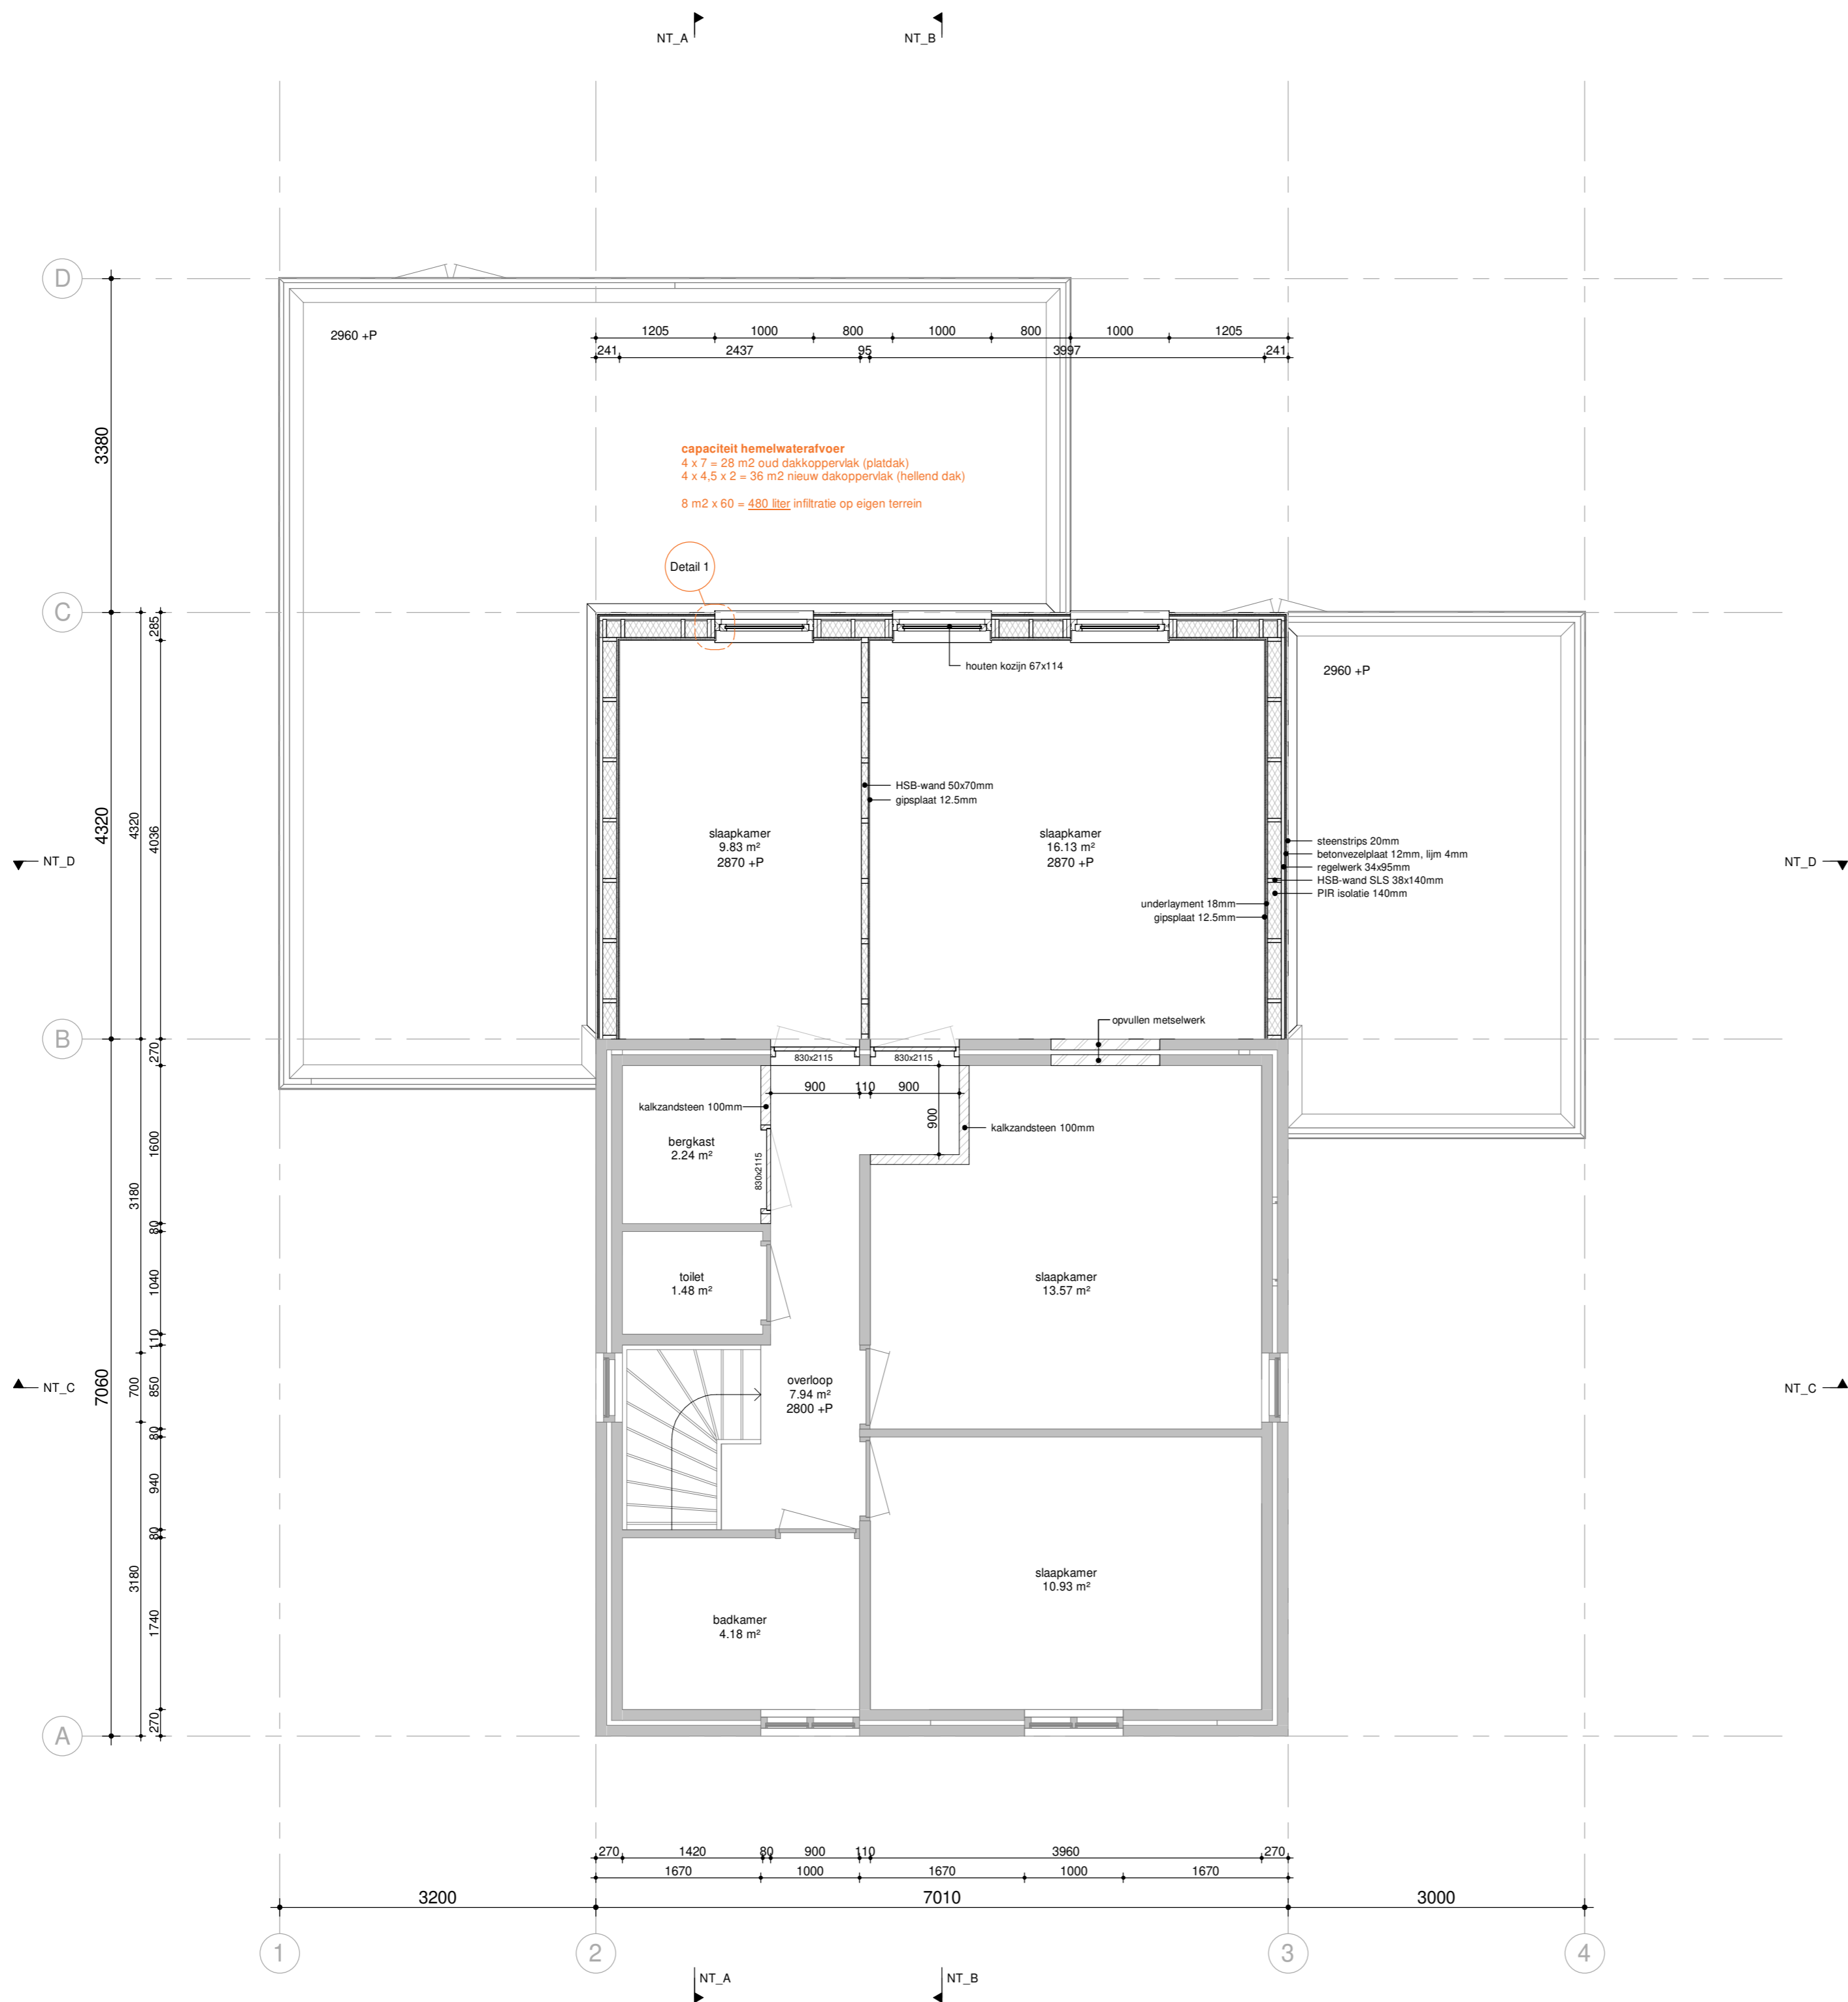


Deurne, Zeilbergsestraat 4 - Schetsontwerp

NT_01
Nieuw 1e verdieping

Oprachtgever [REDACTED]
 Datum laatste wijziging 28-01-2023
 Projectadres Zeilbergsestraat 4, Deurne
 Gemeente Deurne

Formaat A3 Datum 28-01-2023
 Schaal 1 : 50 Alle maten in het werk te controleren

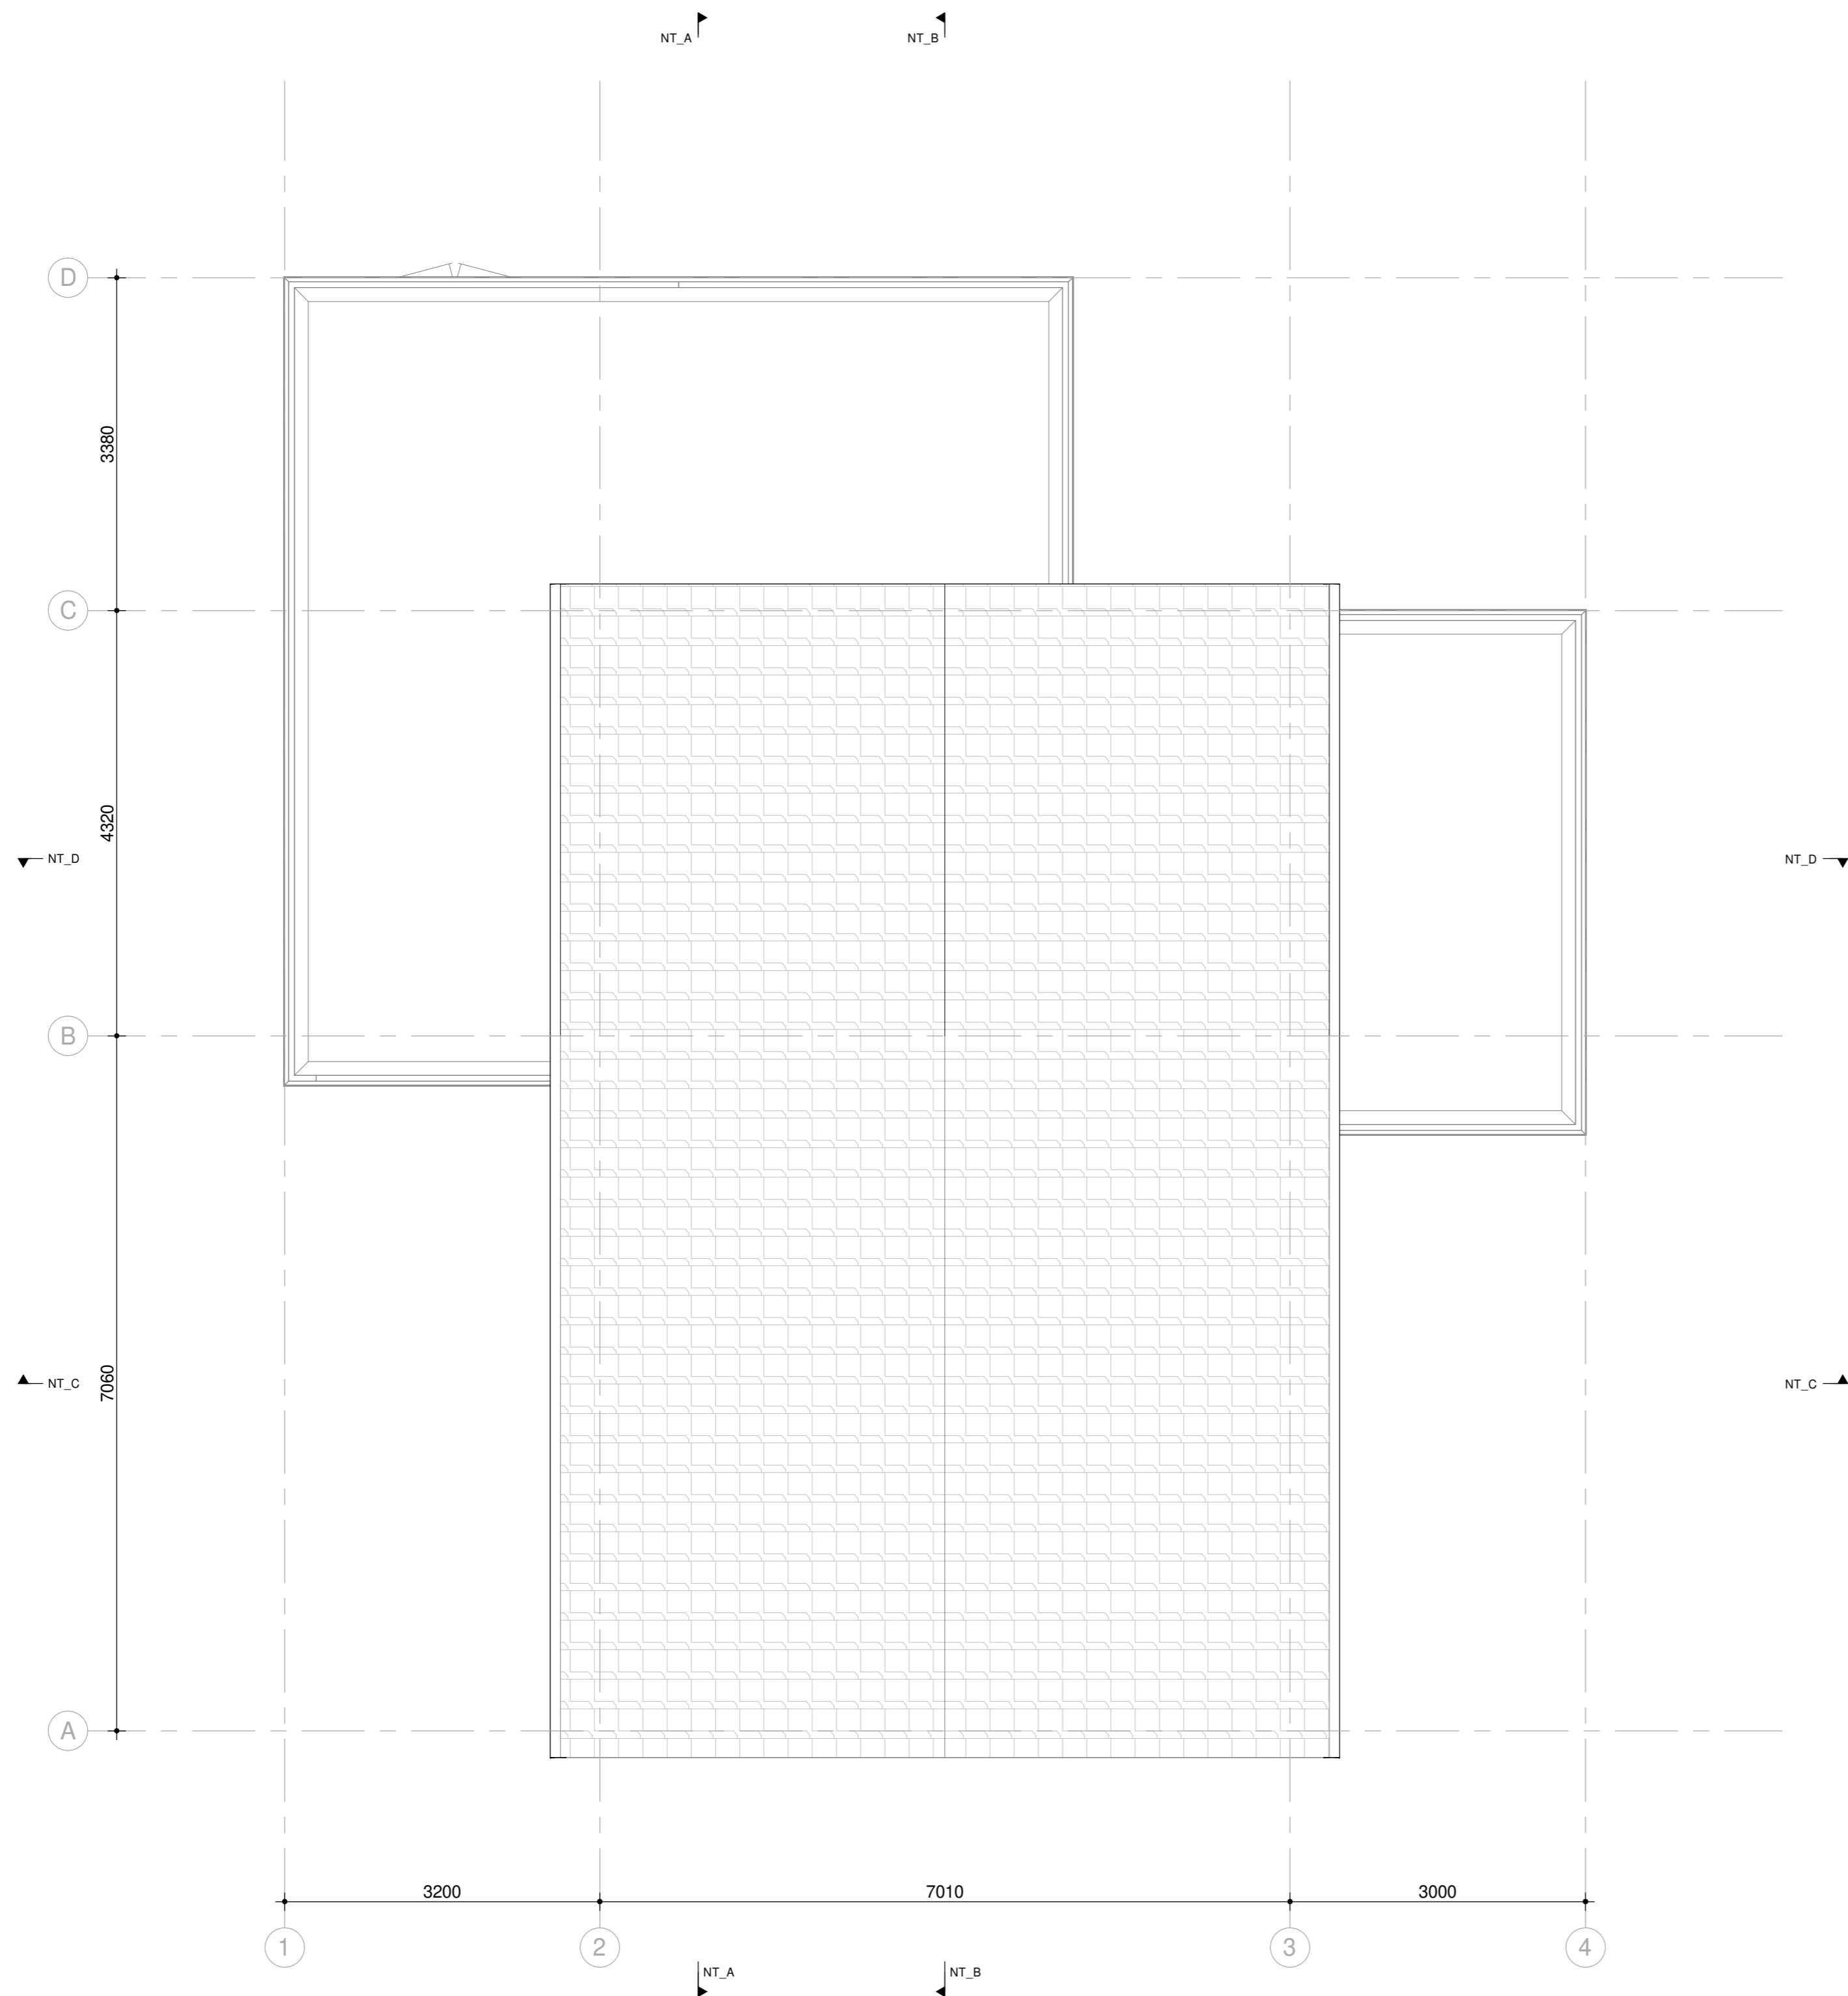

Deurne, Zeilbergsestraat 4 - Schetsontwerp

NT_09
Nieuw dak aanzicht

Opdrachtgever

Datum laatste wijziging

Projectadres

Gemeente

28-01-2023

Zeilbergsestraat 4, Deurne

Deurne

Formaat A3

Schaal 1 : 50

Datum 28-01-2023


Alle maten in het werk te controleren



Deurne, Zeilbergsestraat 4 - Schetsontwerp
 NT_10
 Nieuw vooraanzicht

Oprachtgever [REDACTED]
 Datum laatste wijziging 28-01-2023
 Projectadres Zeilbergsestraat 4, Deurne
 Gemeente Deurne


Formaat A3 Datum 28-01-2023
 Schaal 1 : 50 Alle maten in het werk te controleren

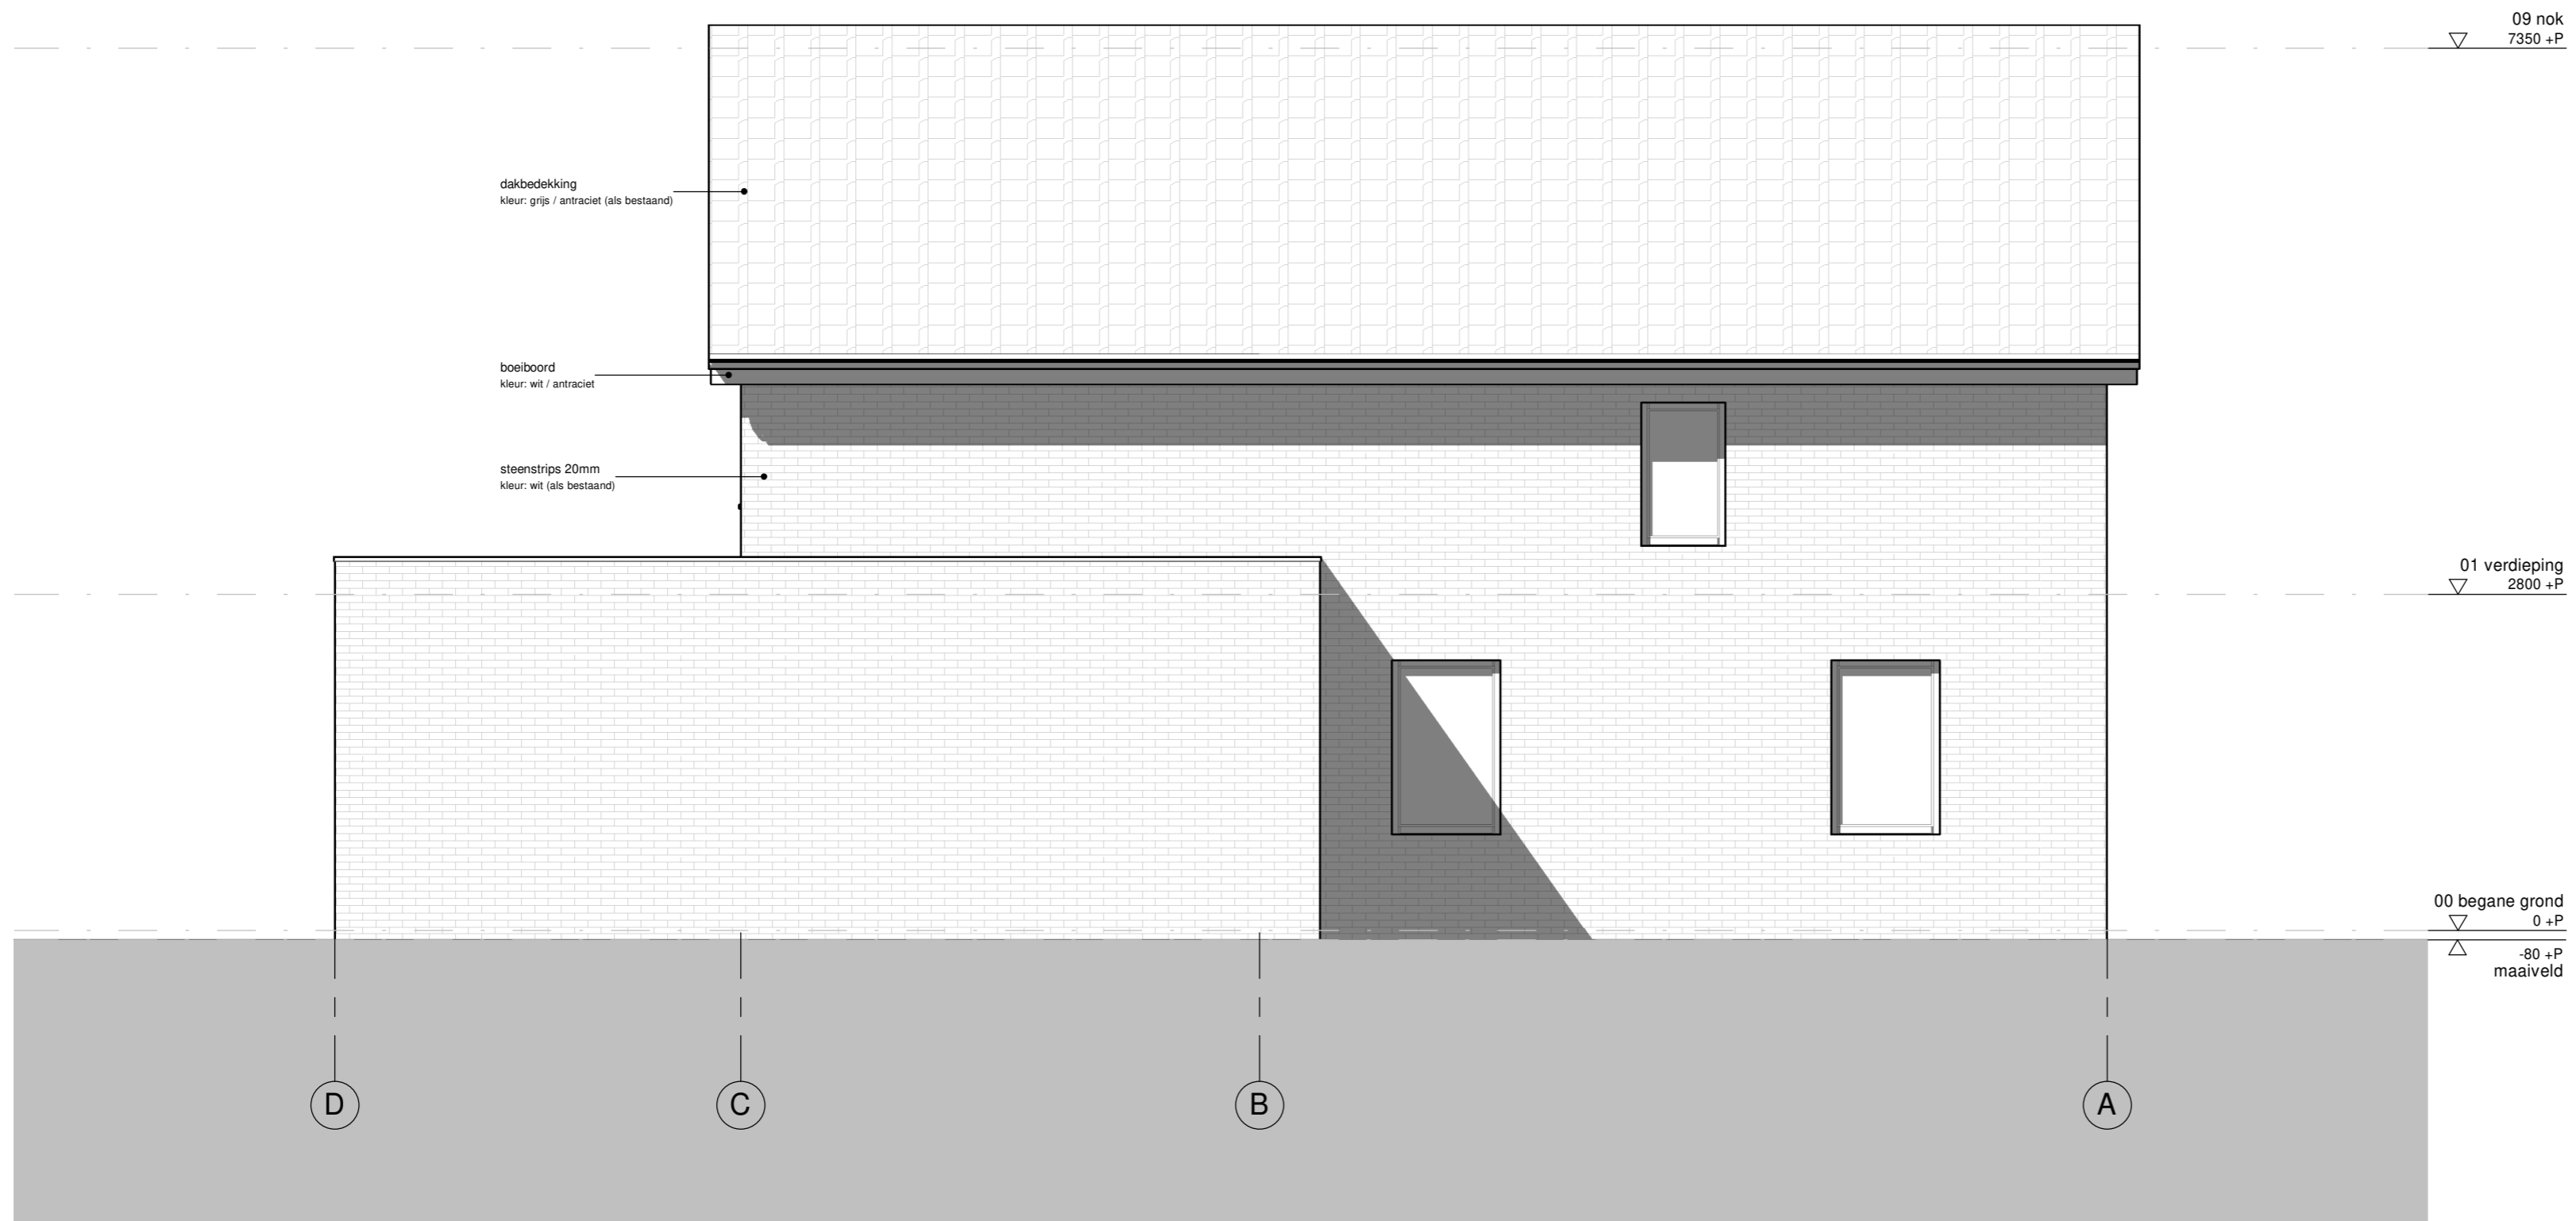

Deurne, Zeilbergsestraat 4 - Schetsontwerp
 NT_11
 Nieuw linkeraanzicht

Opdrachtgever
 Datum laatste wijziging 28-01-2023
 Projectadres Zeilbergsestraat 4, Deurne
 Gemeente Deurne


Formaat A3 Datum 28-01-2023
 Schaal 1 : 50 Alle maten in het werk te controleren

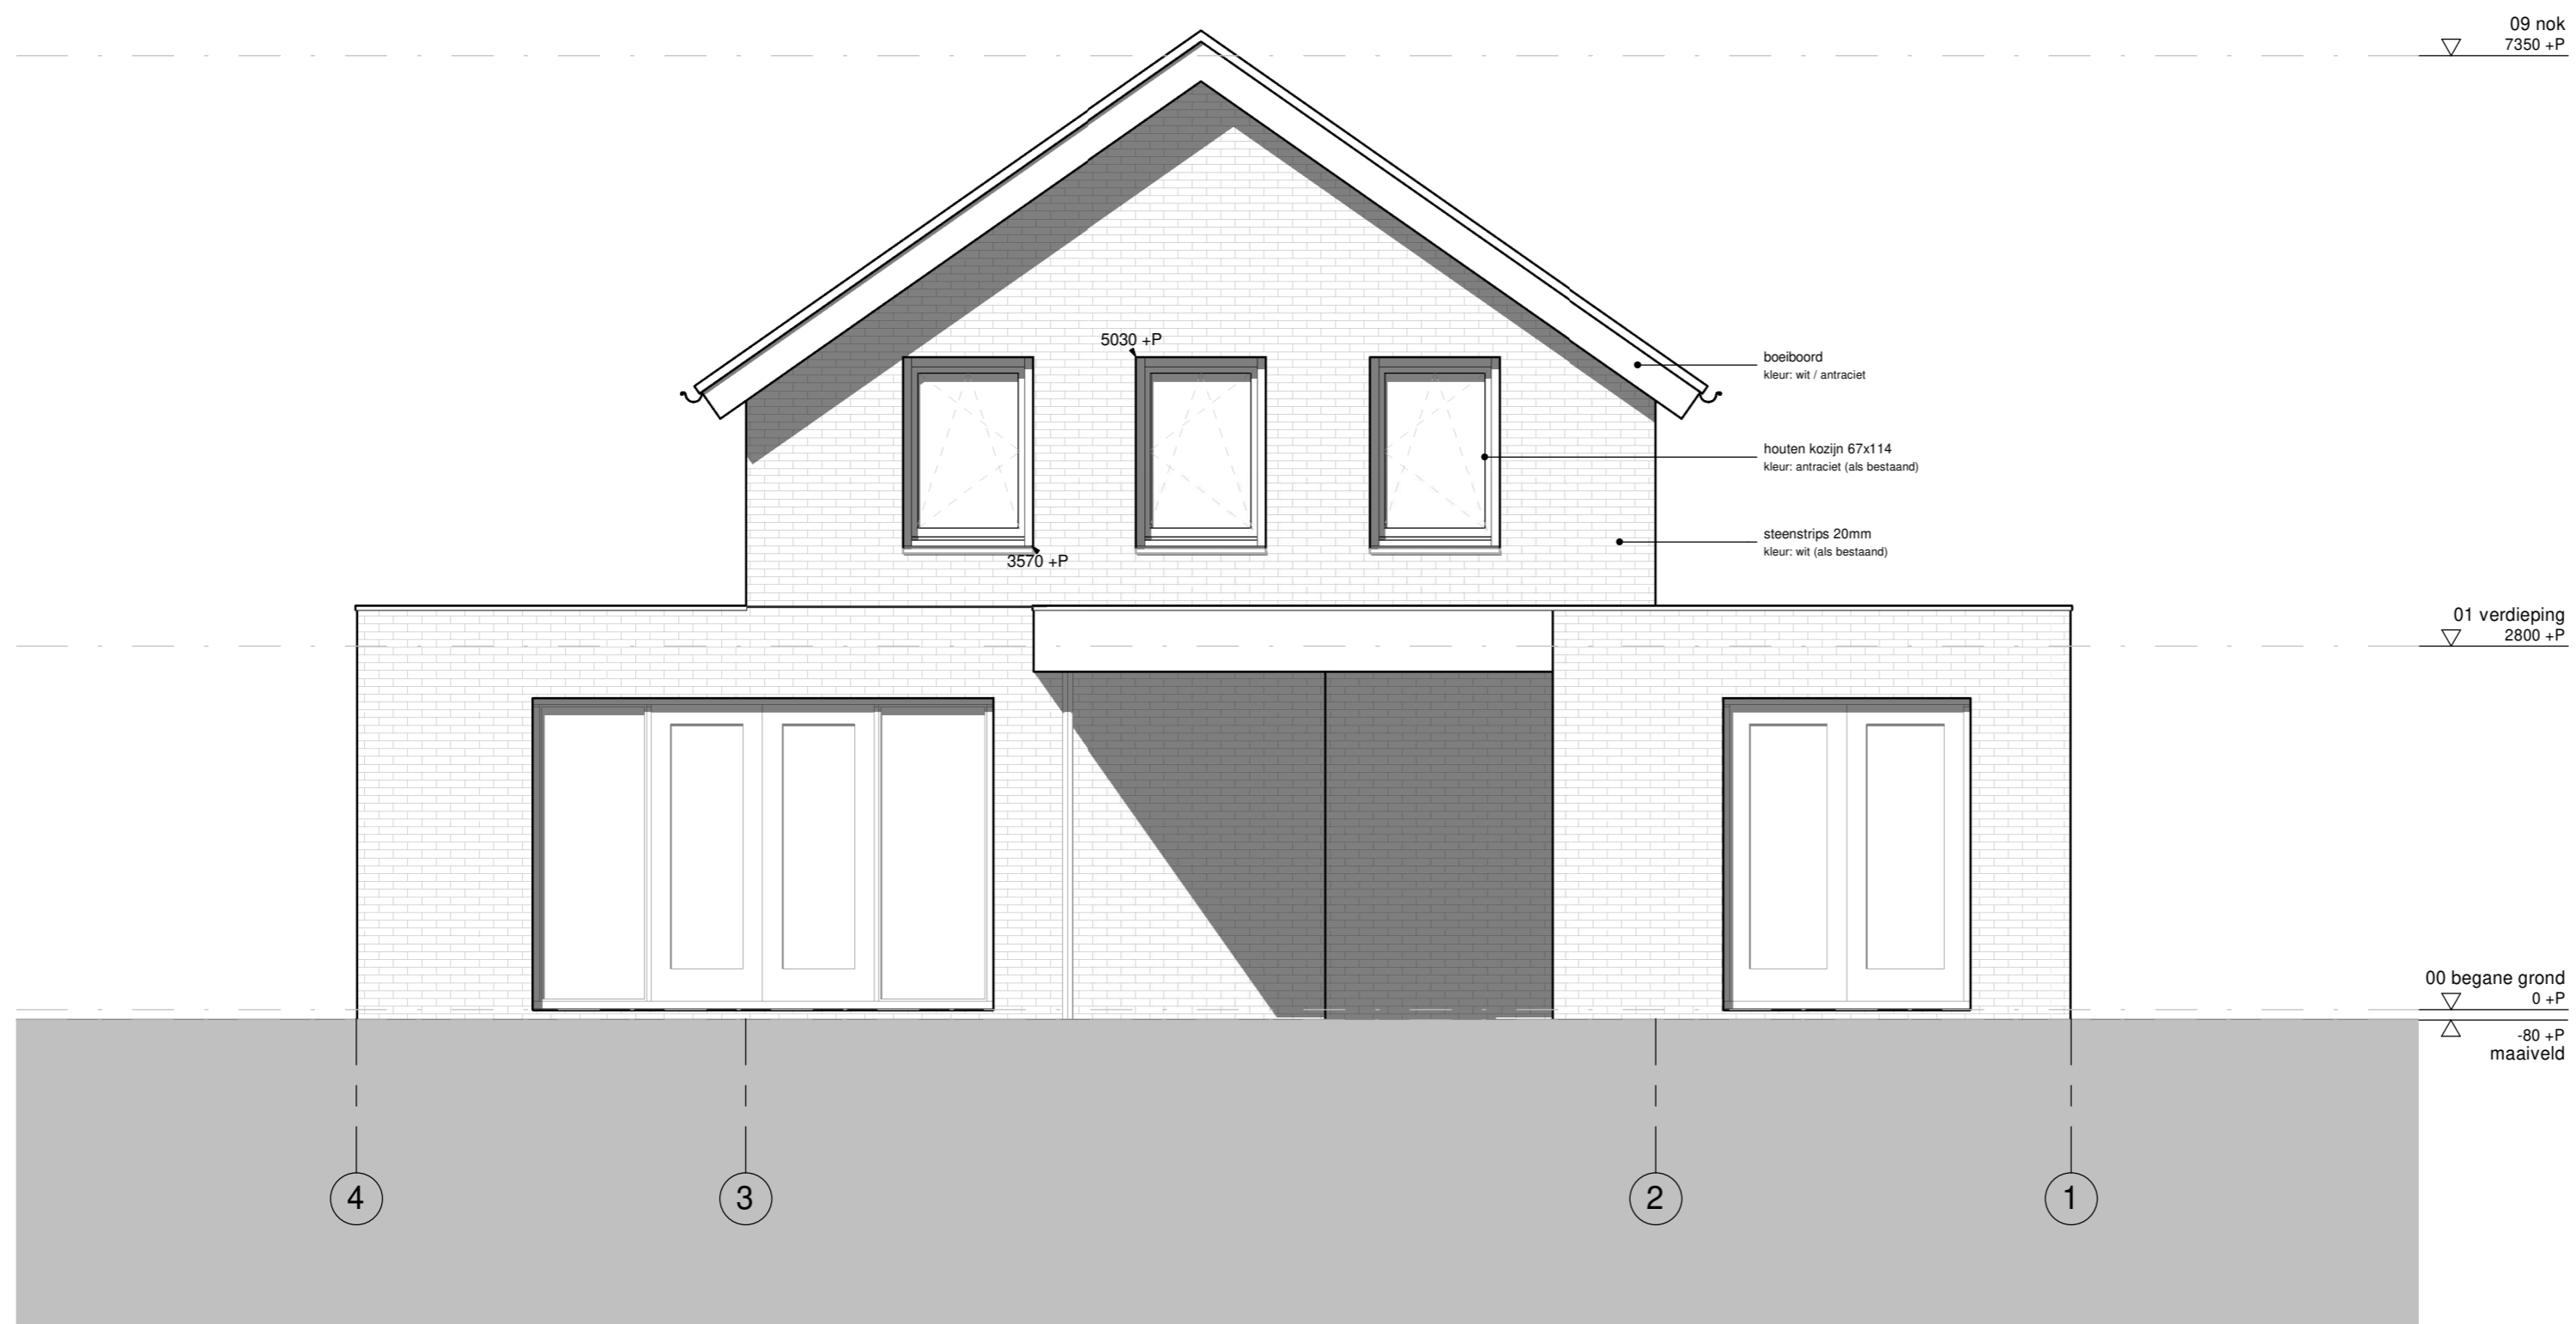

Deurne, Zeilbergsestraat 4 - Schetsontwerp
 NT_12
 Nieuw achteraanzicht

Opdrachtgever
 Datum laatste wijziging 28-01-2023
 Projectadres Zeilbergsestraat 4, Deurne
 Gemeente Deurne


Formaat A3 Datum 28-01-2023
 Schaal 1 : 50 Alle maten in het werk te controleren

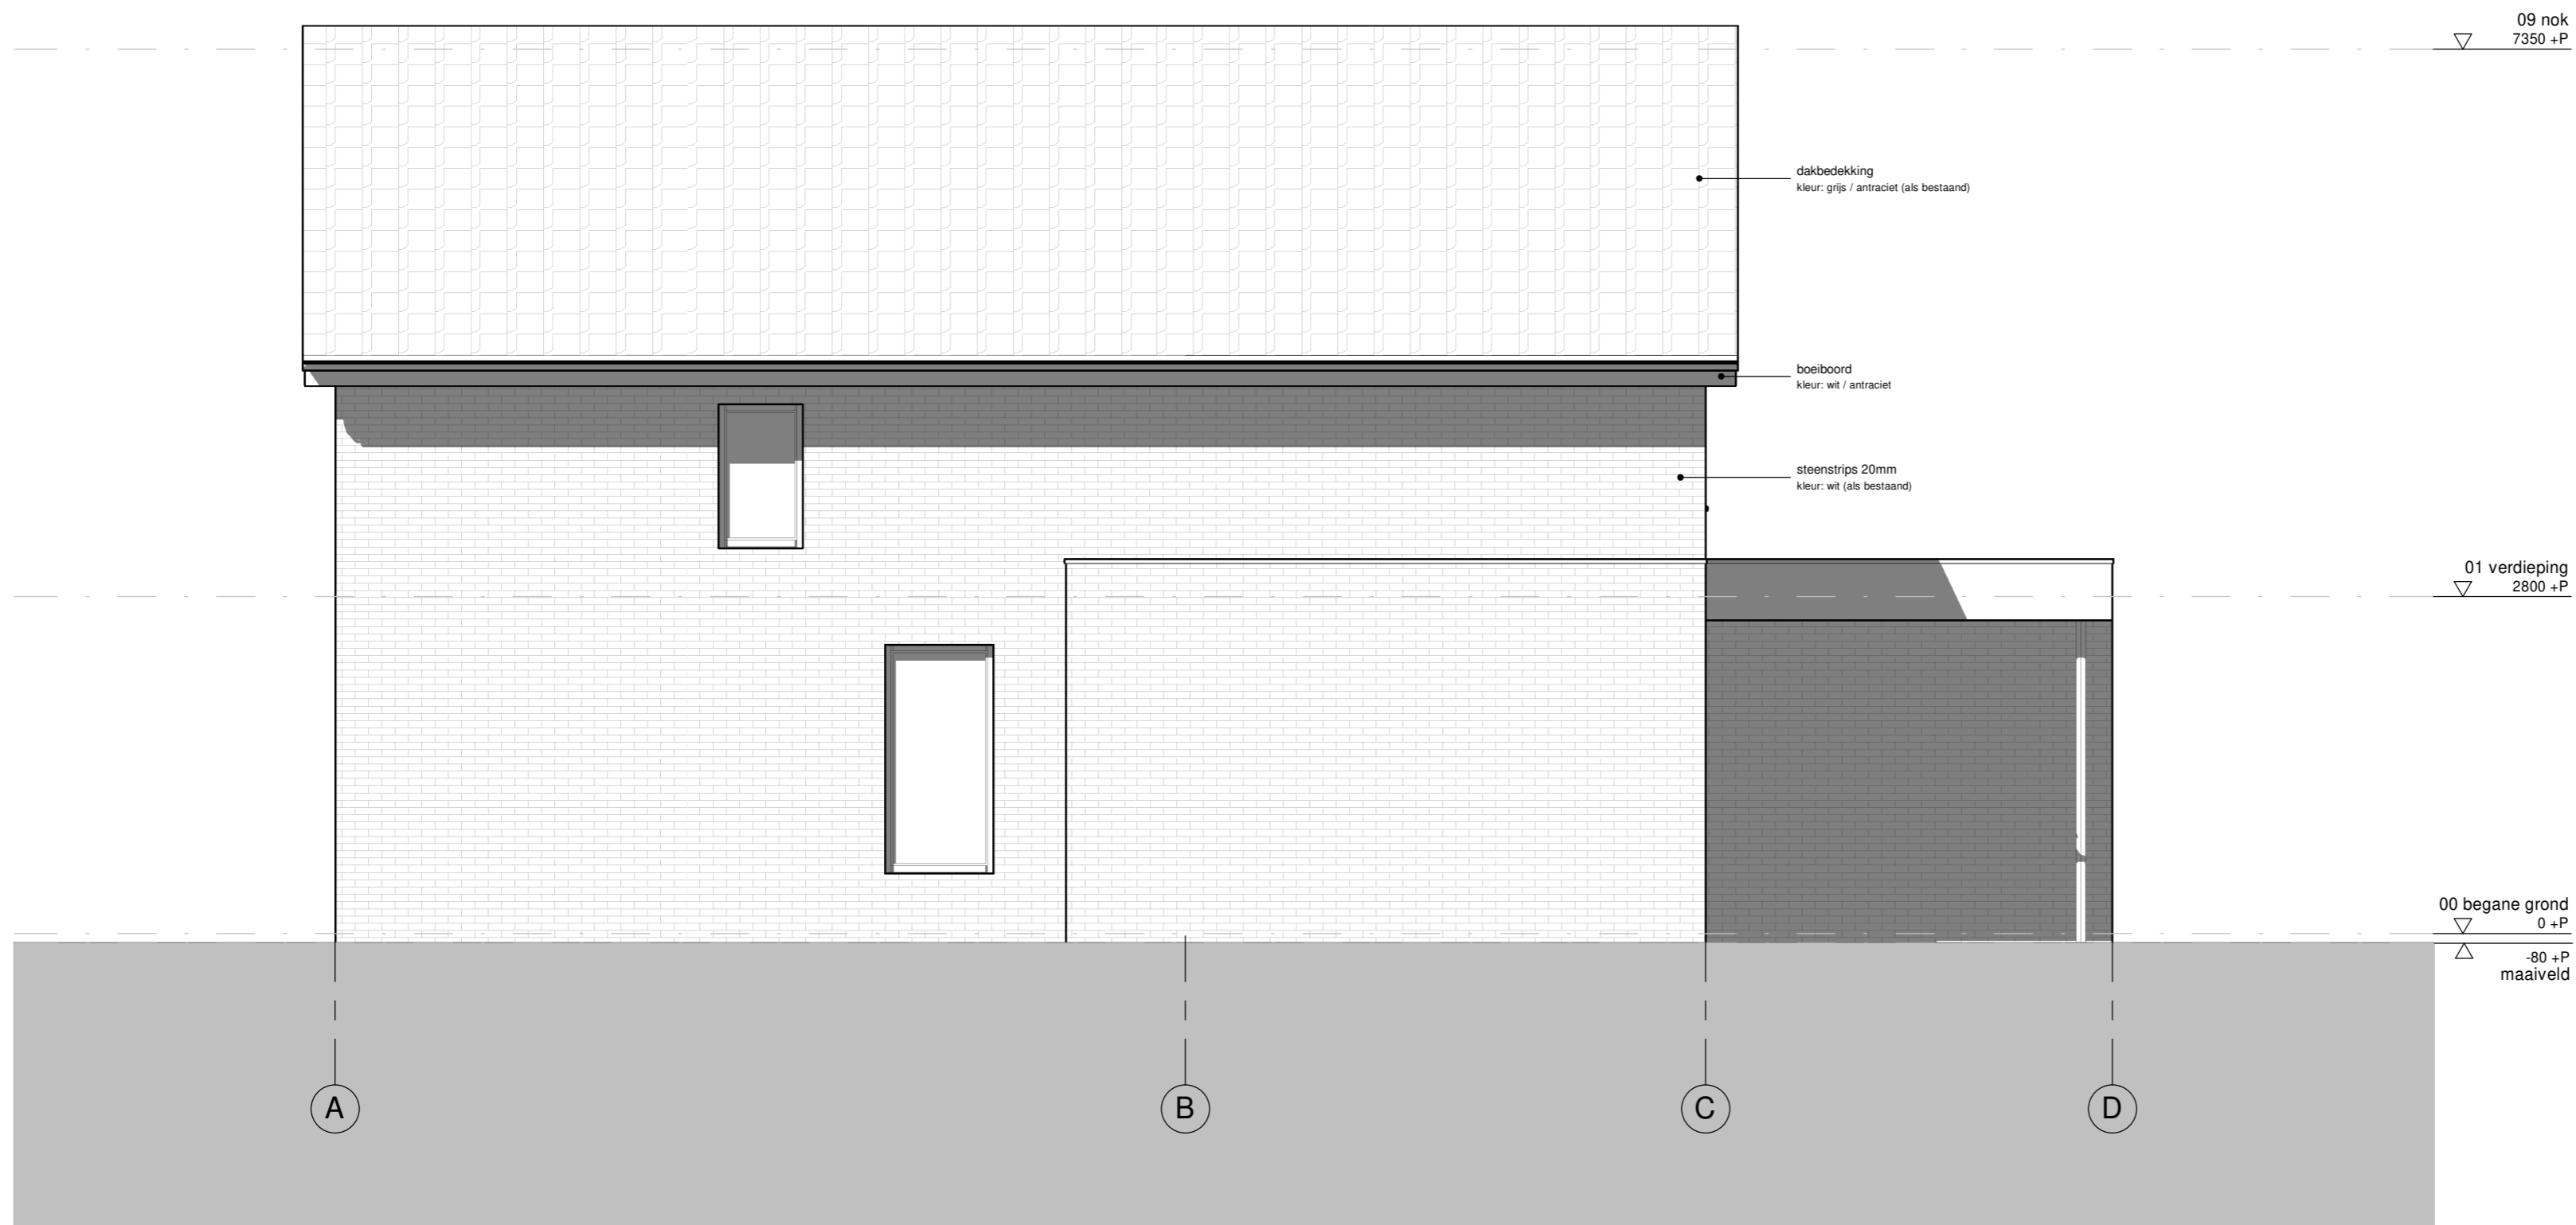

Deurne, Zeilbergsestraat 4 - Schetsontwerp
 NT_13
 Nieuw rechteraanzicht

Opdrachtgever [redacted]
 Datum laatste wijziging 28-01-2023
 Projectadres Zeilbergsestraat 4, Deurne
 Gemeente Deurne


Formaat A3 Datum 28-01-2023
 Schaal 1 : 50 Alle maten in het werk te controleren

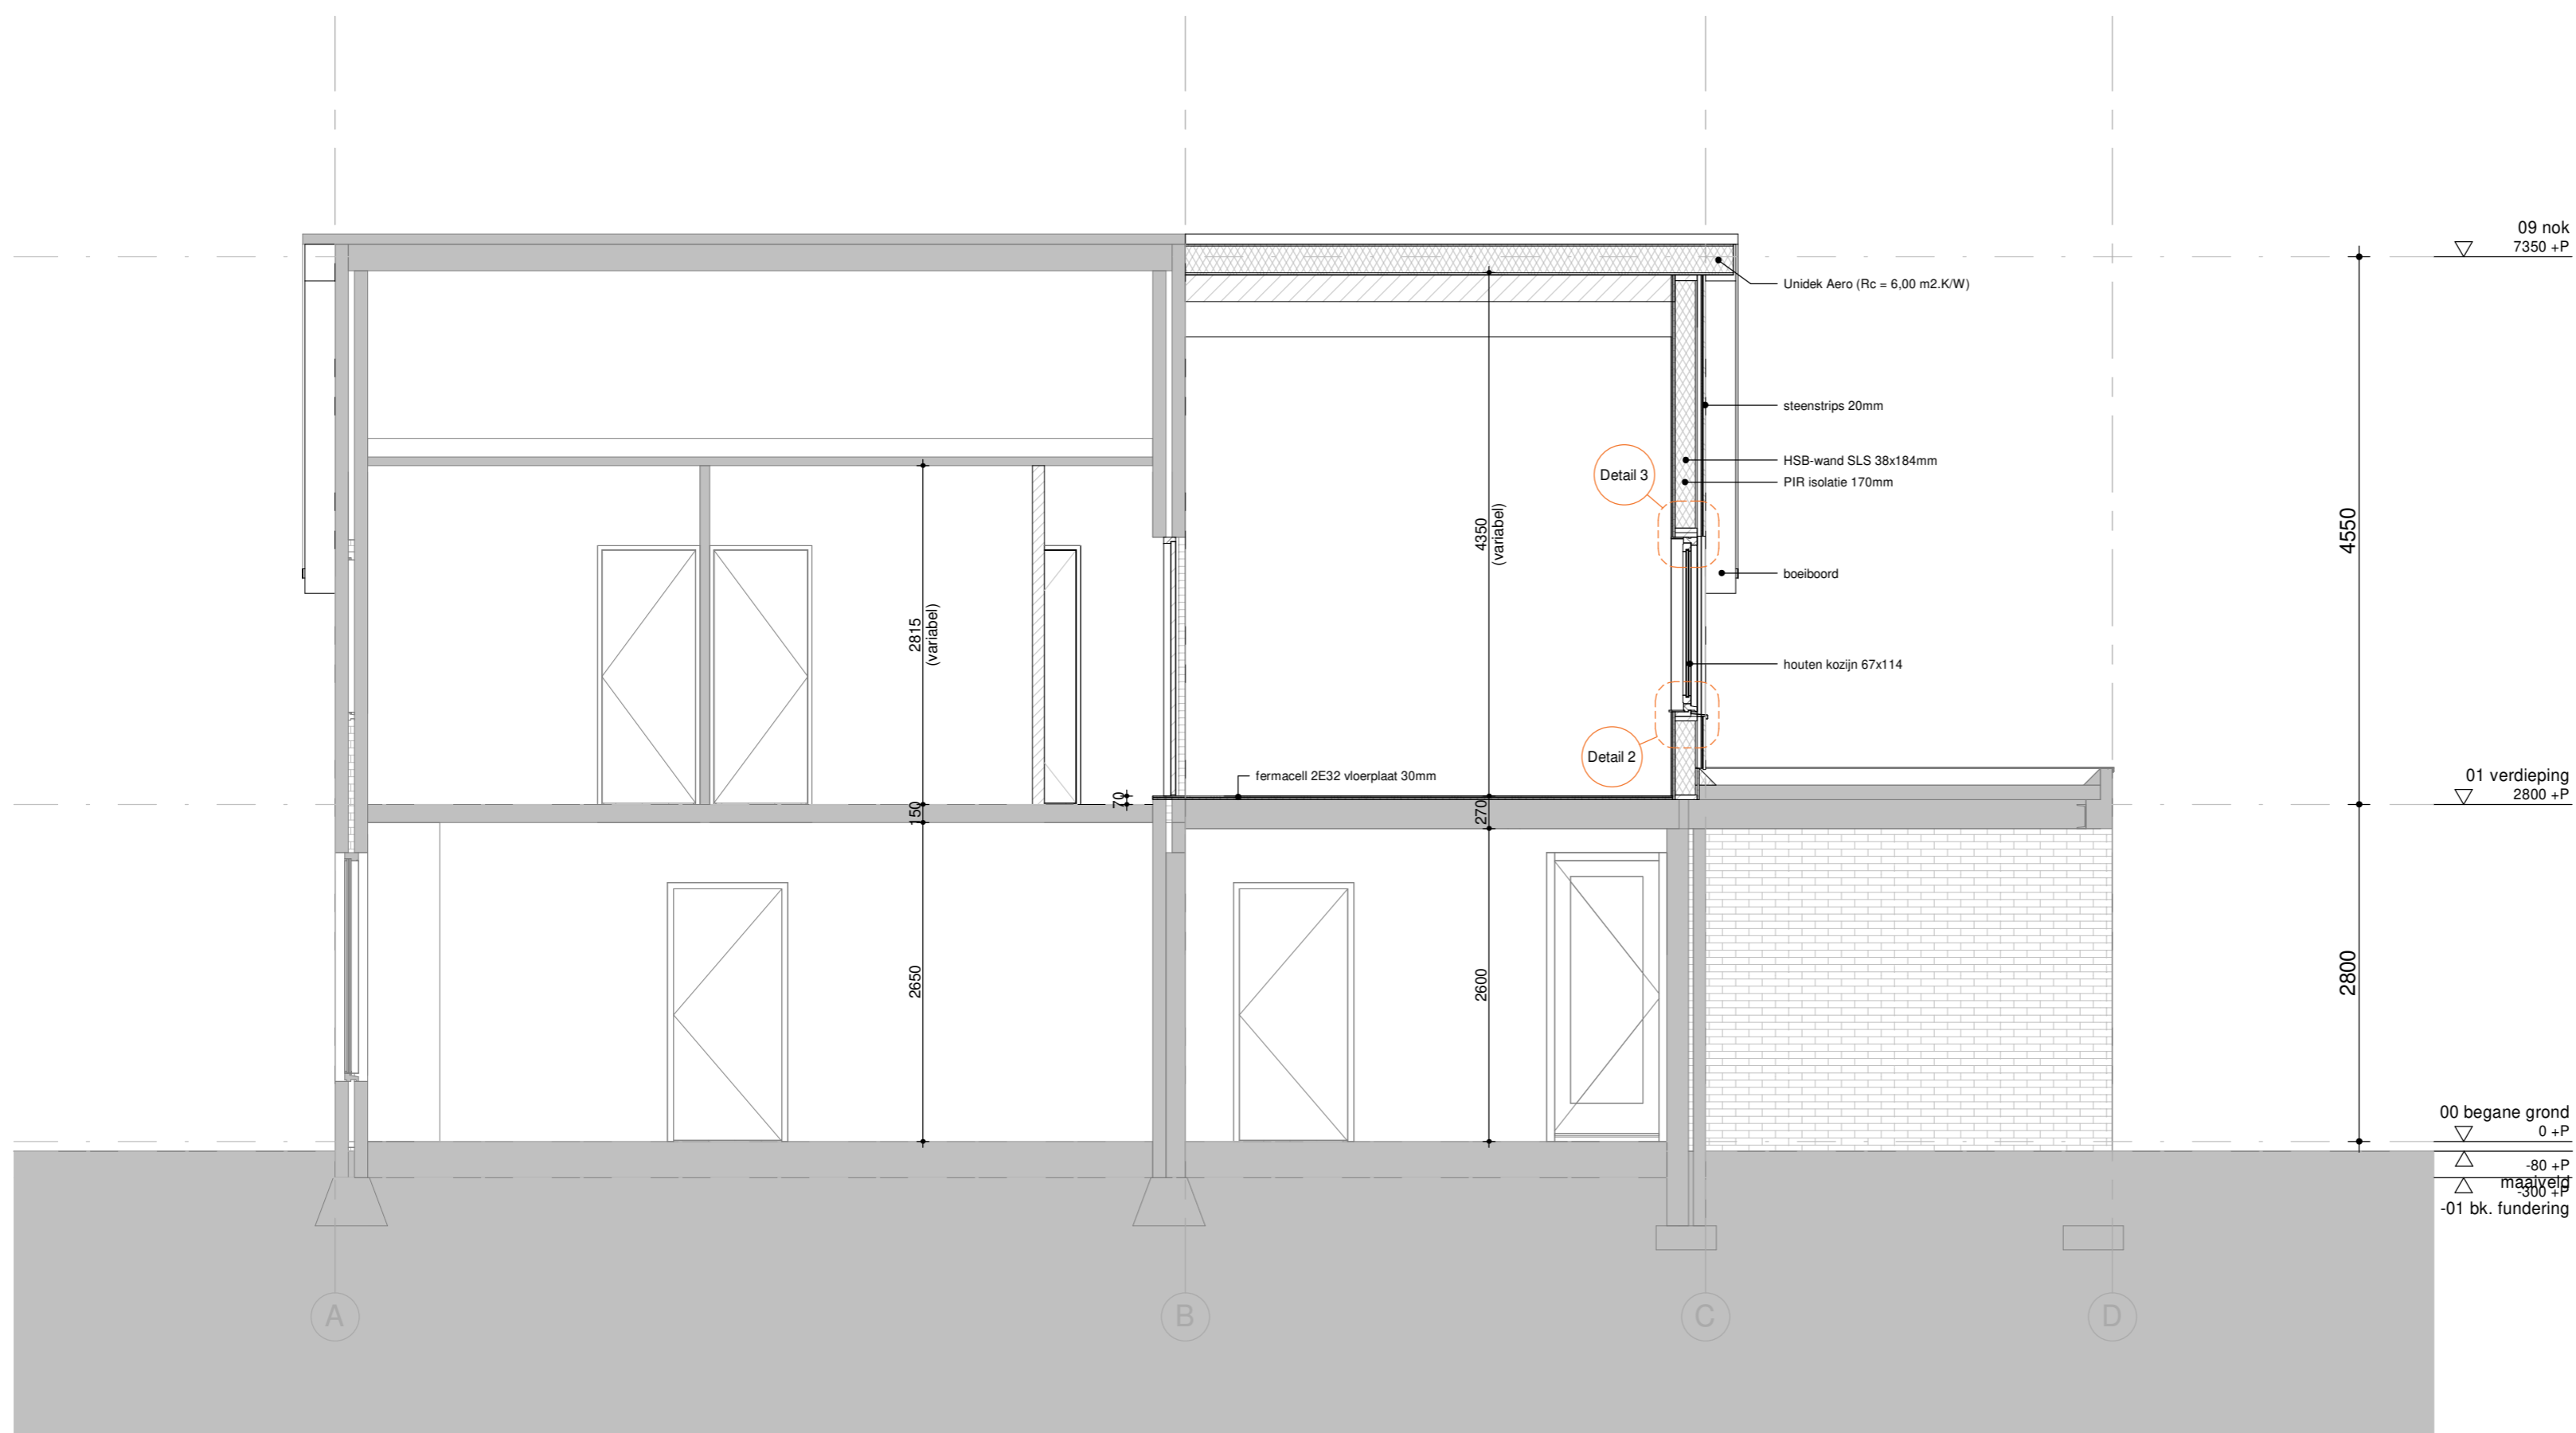

Deurne, Zeilbergsestraat 4 - Schetsontwerp
 NT_21
 Nieuw doorsnede B

Opdrachtgever
 Datum laatste wijziging 28-01-2023
 Projectadres Zeilbergsestraat 4, Deurne
 Gemeente Deurne


Formaat A3 Datum 28-01-2023
 Schaal 1 : 50 Alle maten in het werk te controleren

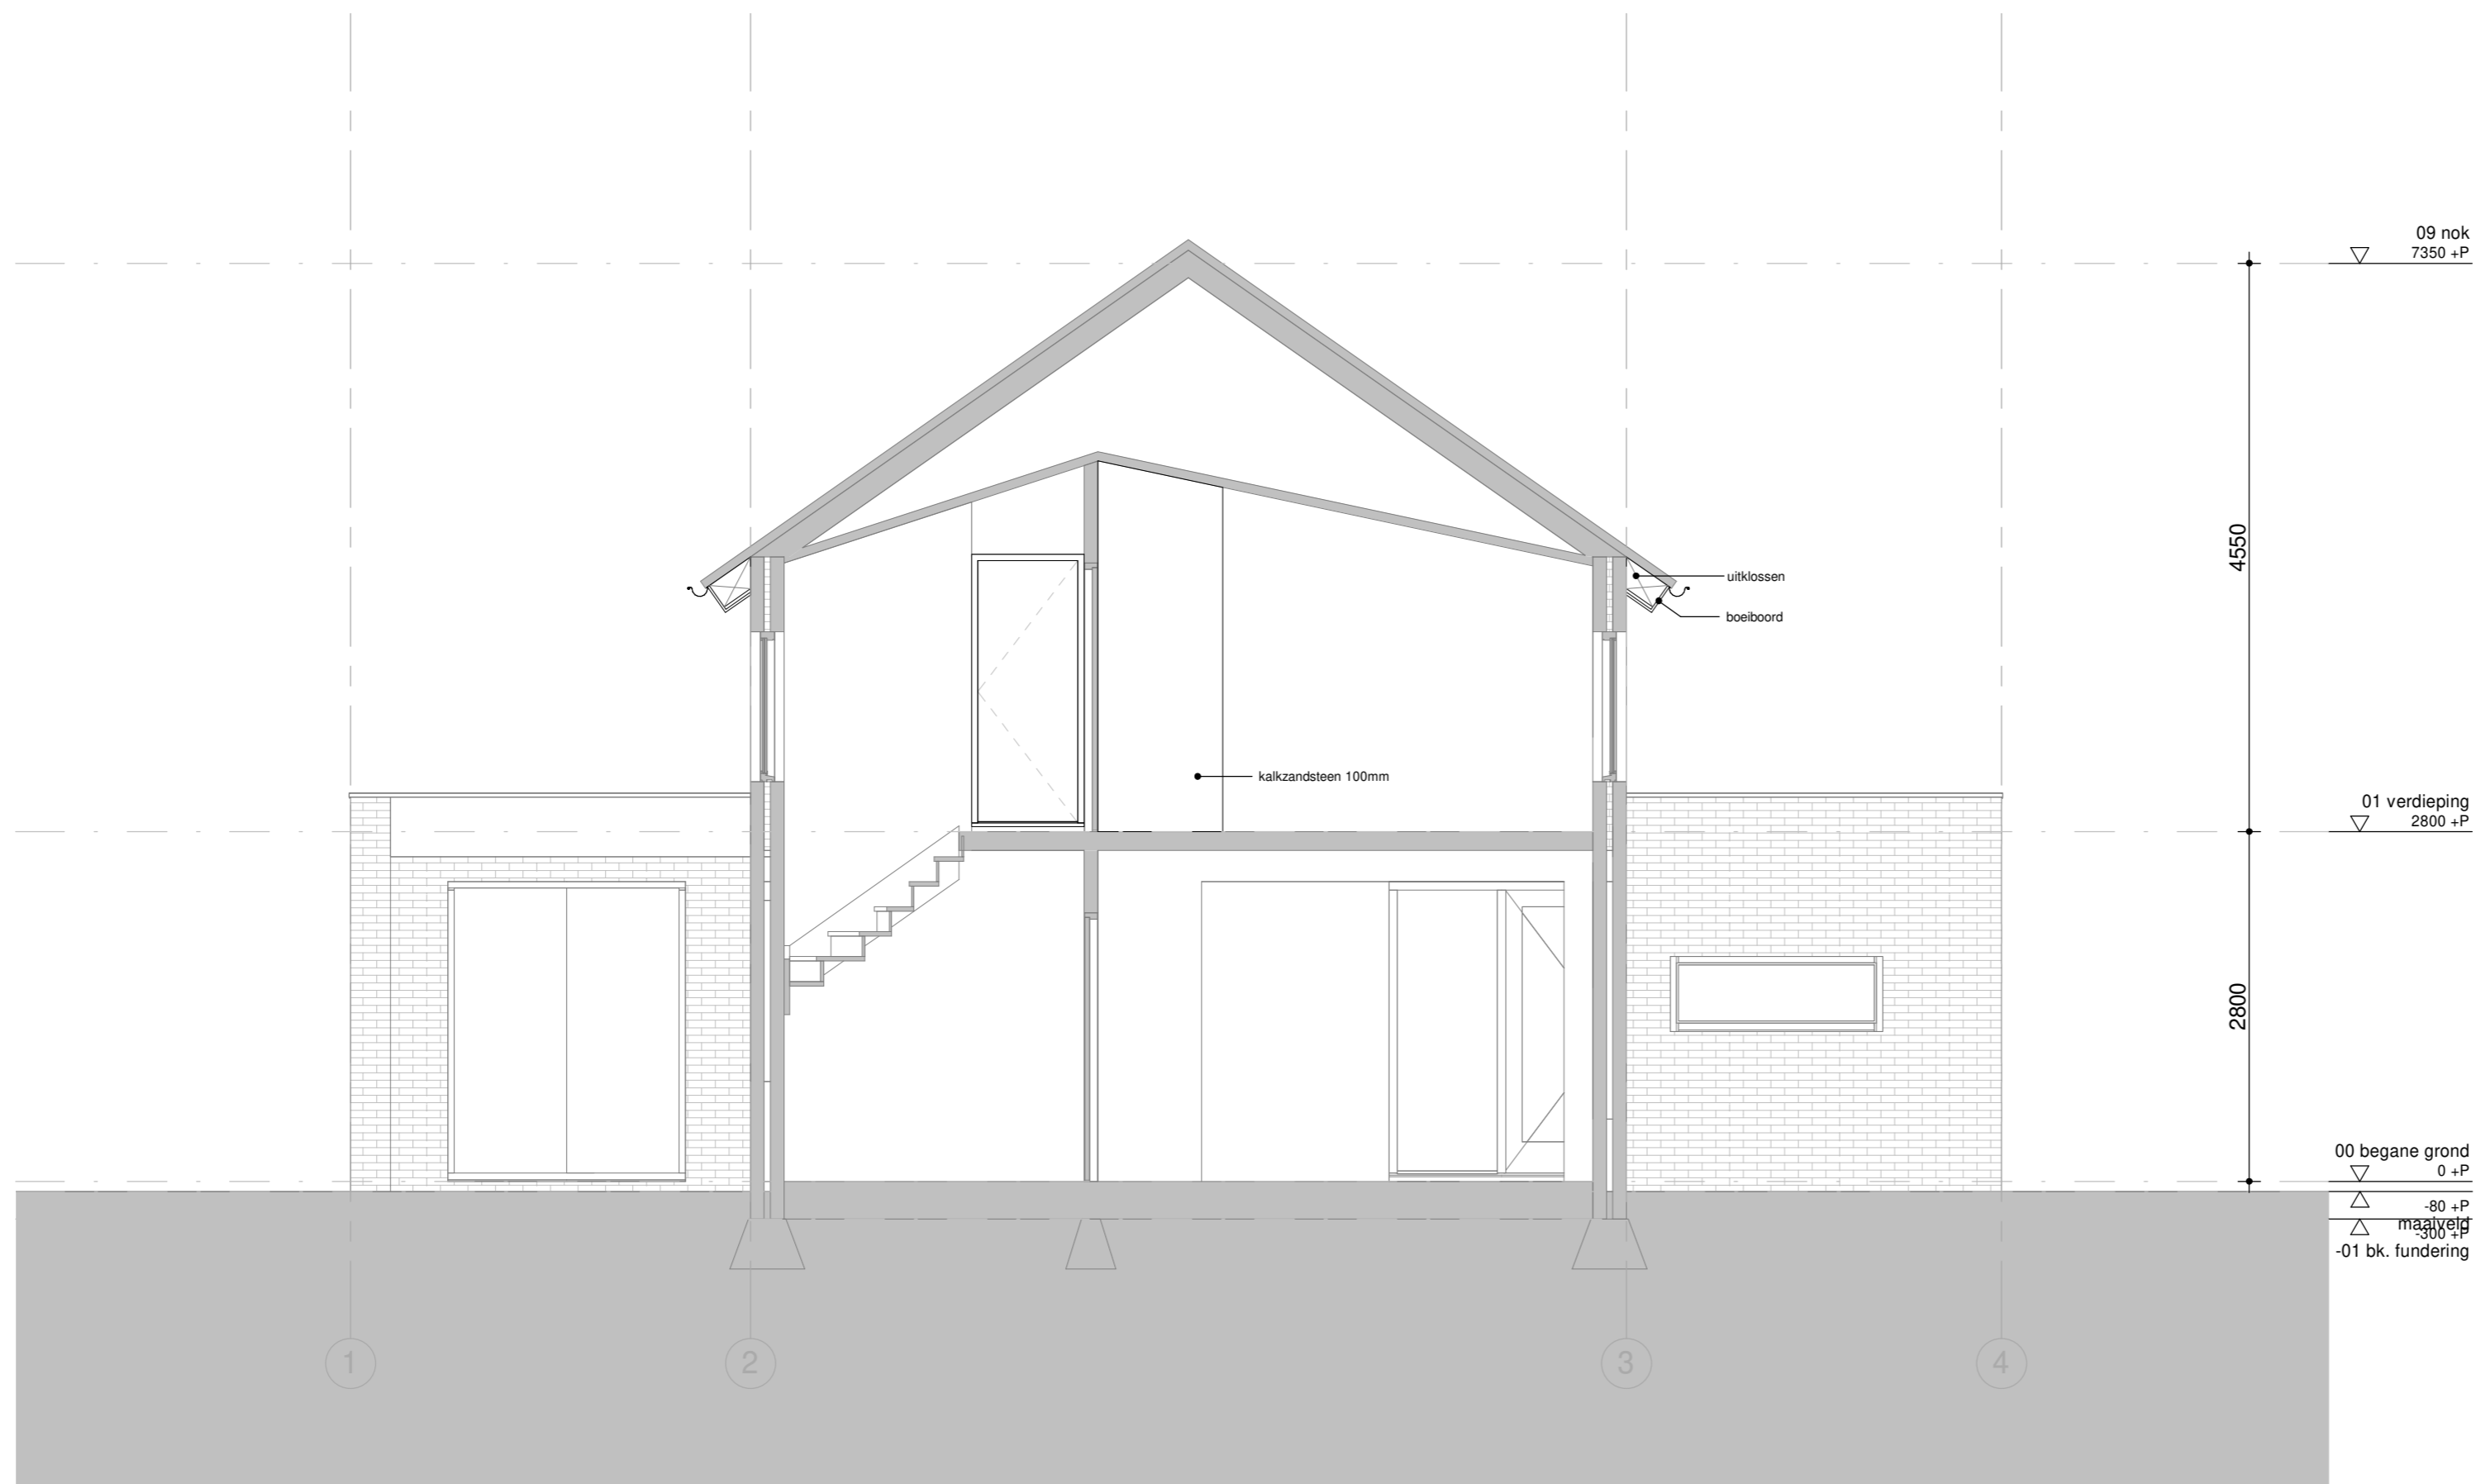

Deurne, Zeilbergsestraat 4 - Schetsontwerp
 NT_22
 Nieuw doorsnede C

Opdrachtgever
 Datum laatste wijziging 28-01-2023
 Projectadres Zeilbergsestraat 4, Deurne
 Gemeente Deurne


Formaat A3 Datum 28-01-2023
 Schaal 1 : 50 Alle maten in het werk te controleren

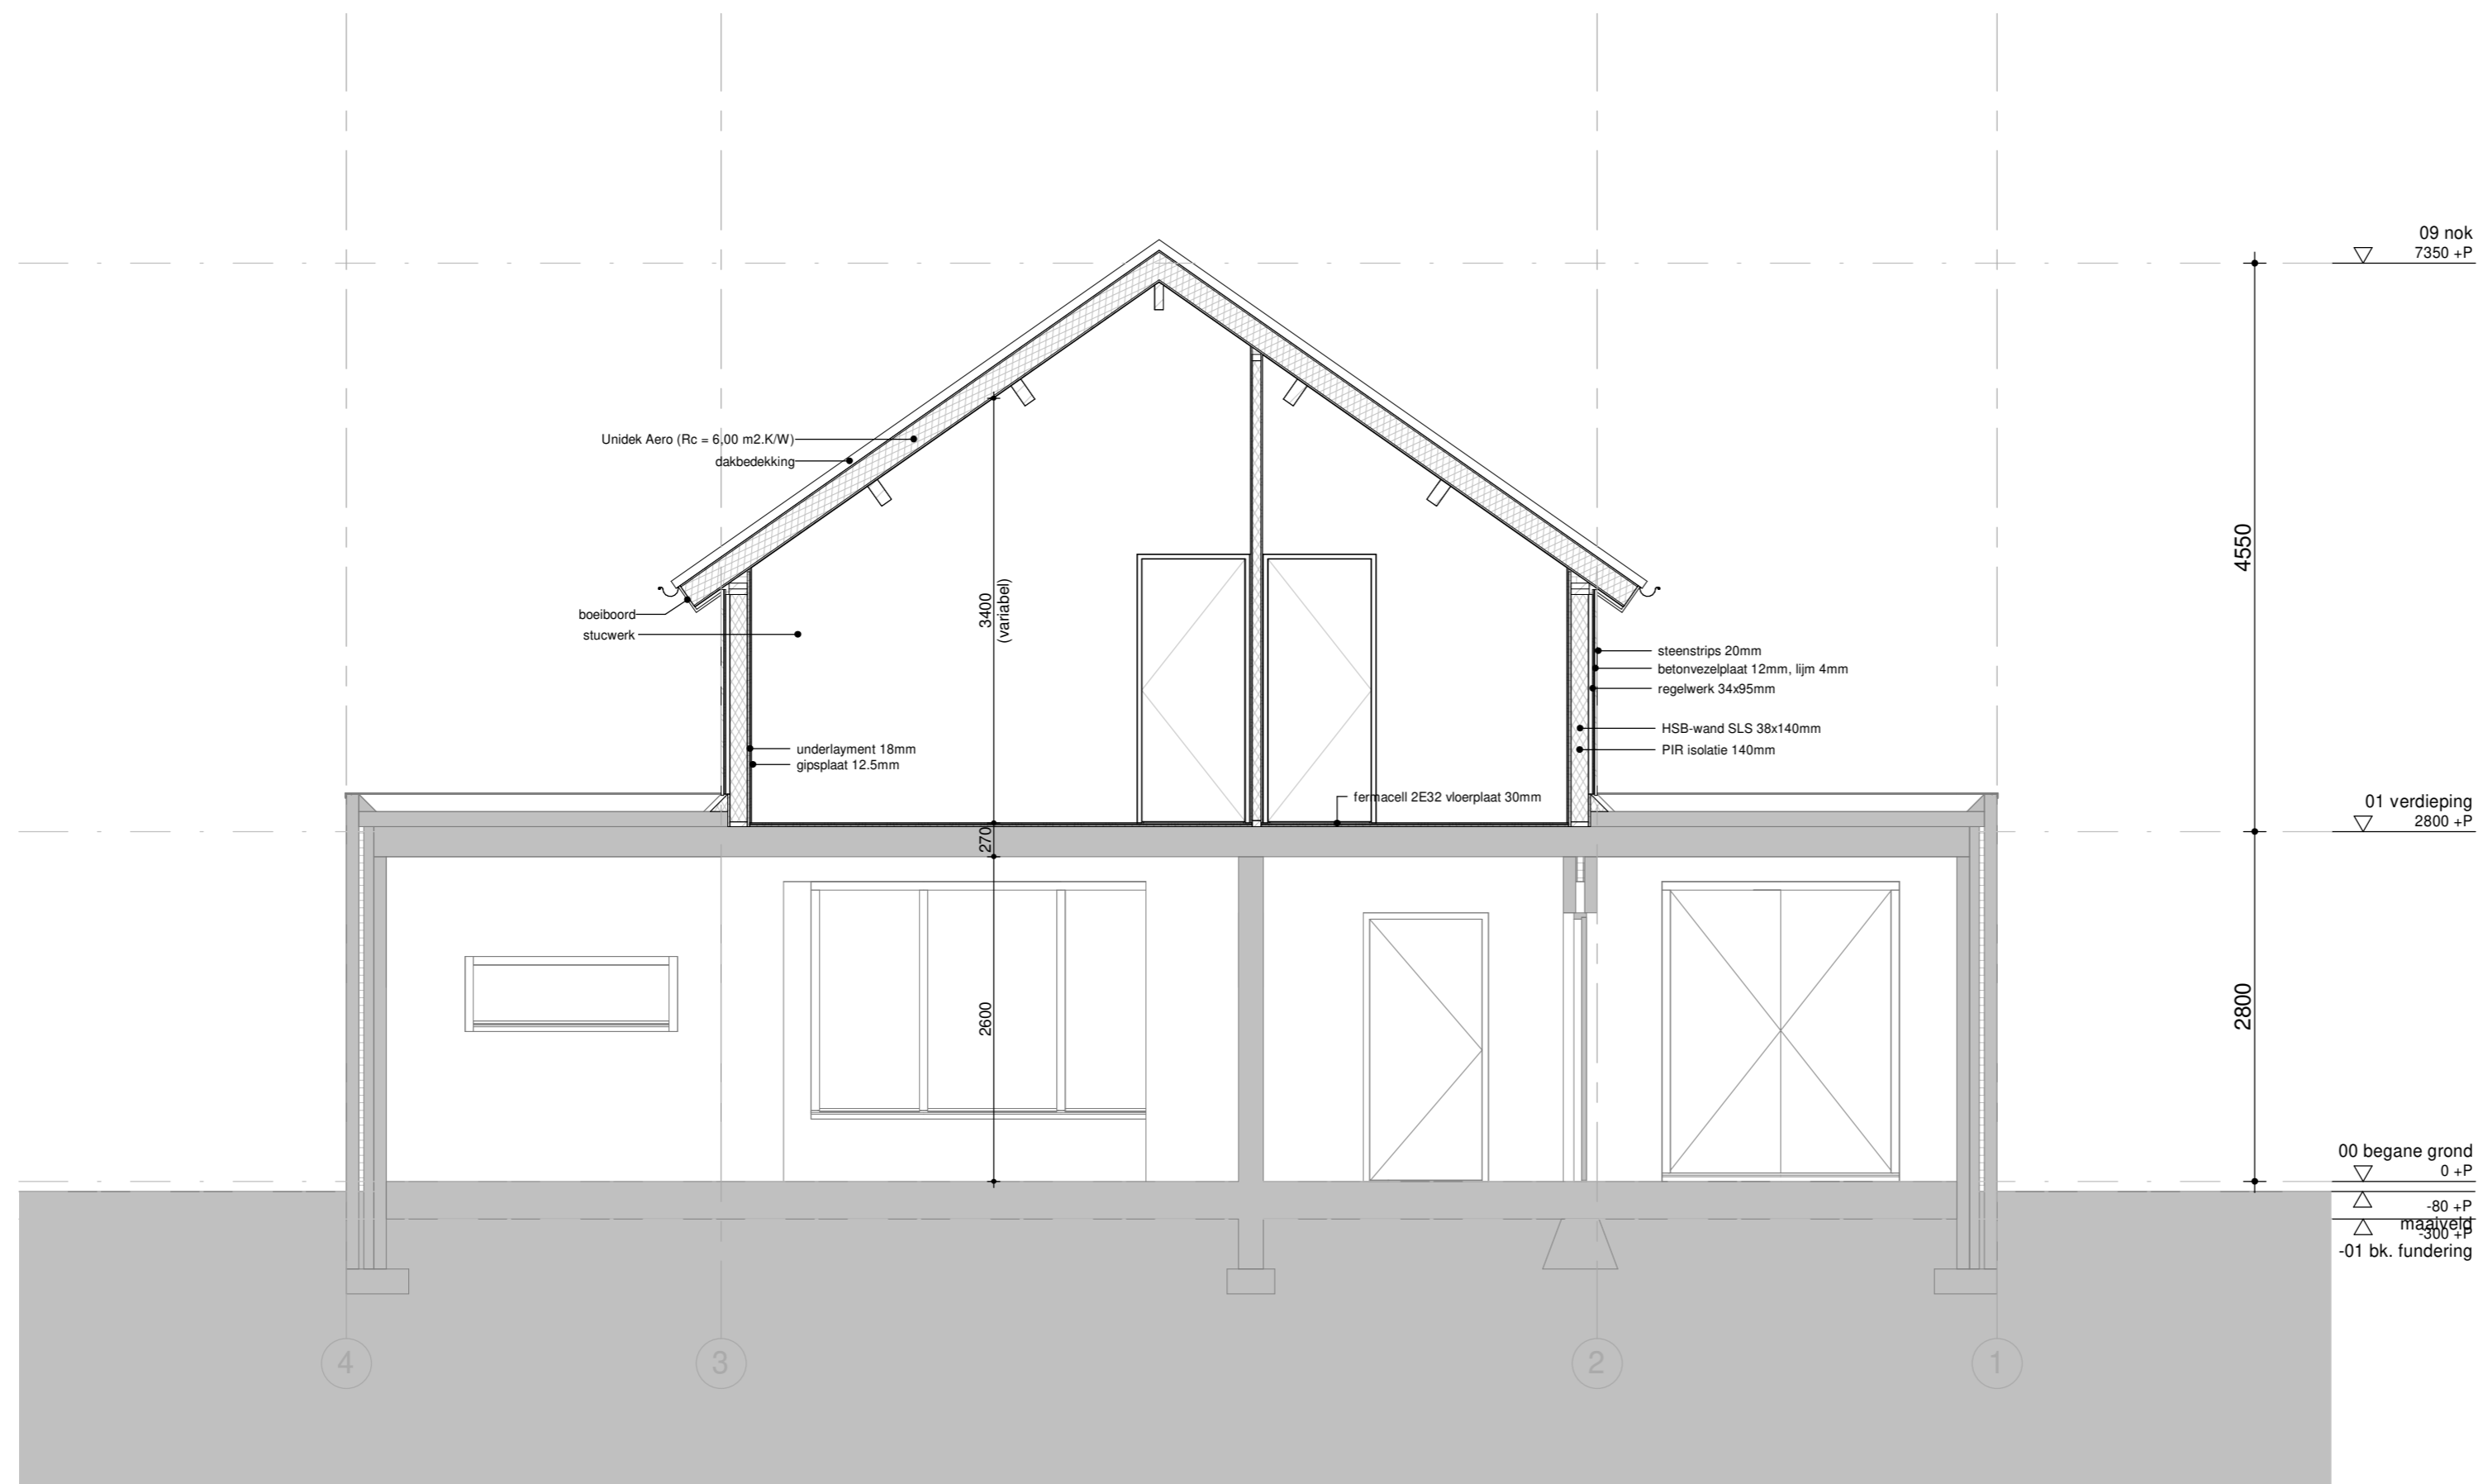


Deurne, Zeilbergsestraat 4 - Schetsontwerp
 NT_23
 Nieuw doorsnede D

Oprachtgever
 Datum laatste wijziging 28-01-2023
 Projectadres Zeilbergsestraat 4, Deurne
 Gemeente Deurne


Formaat A3 Datum 28-01-2023
 Schaal 1 : 50 Alle maten in het werk te controleren

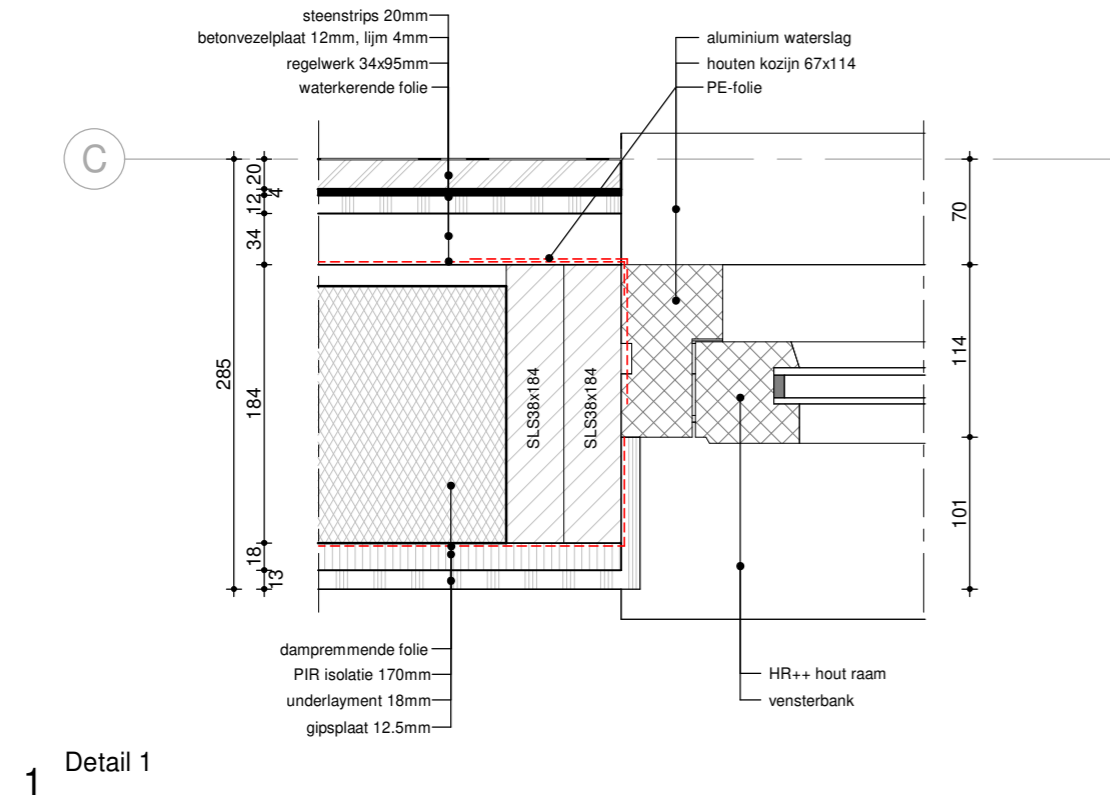

1 Detail 1

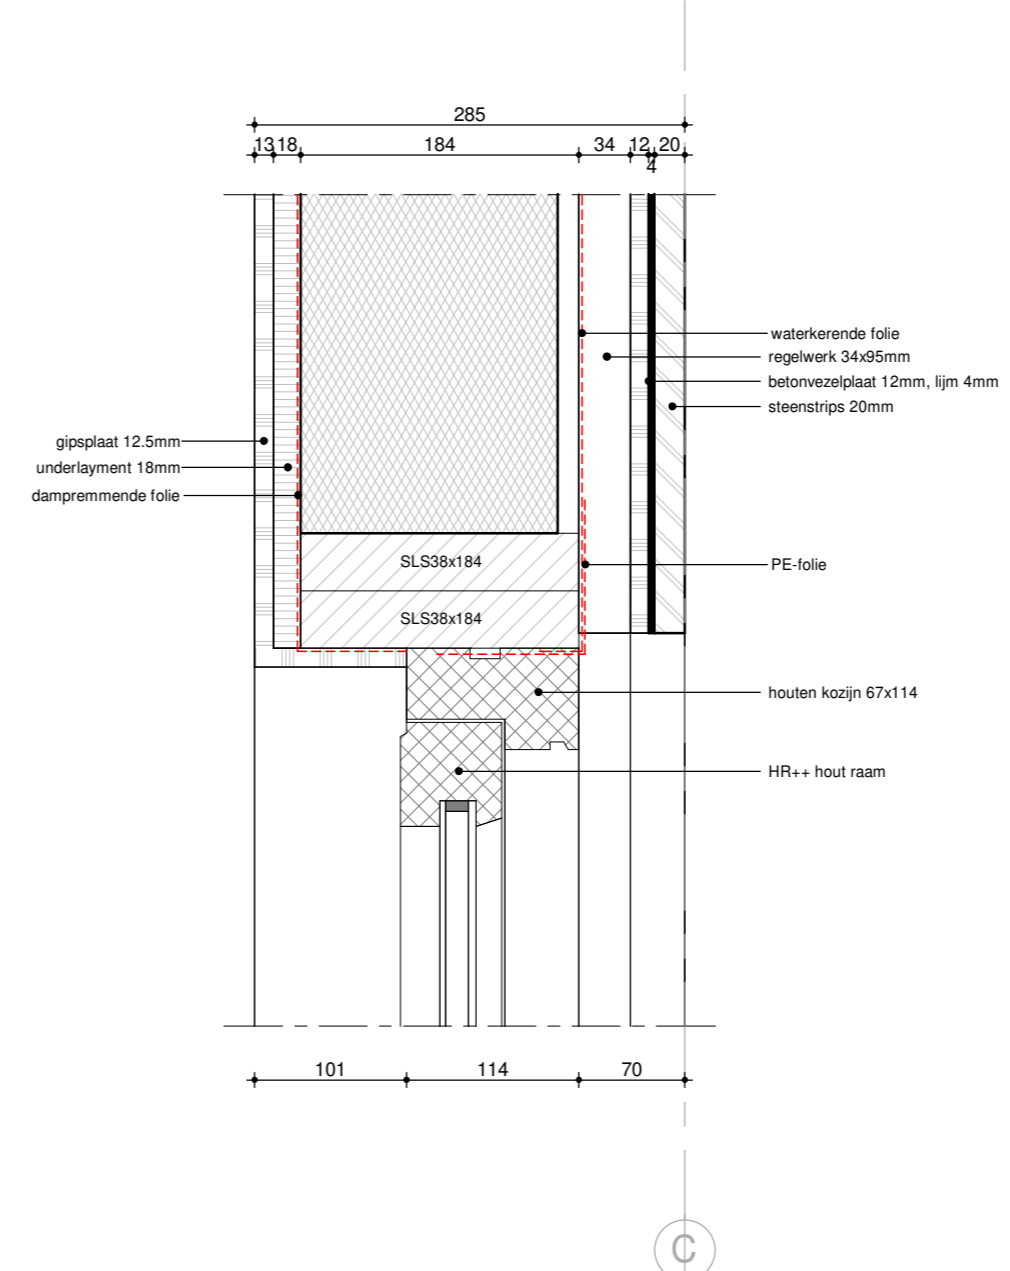

3 Detail 3


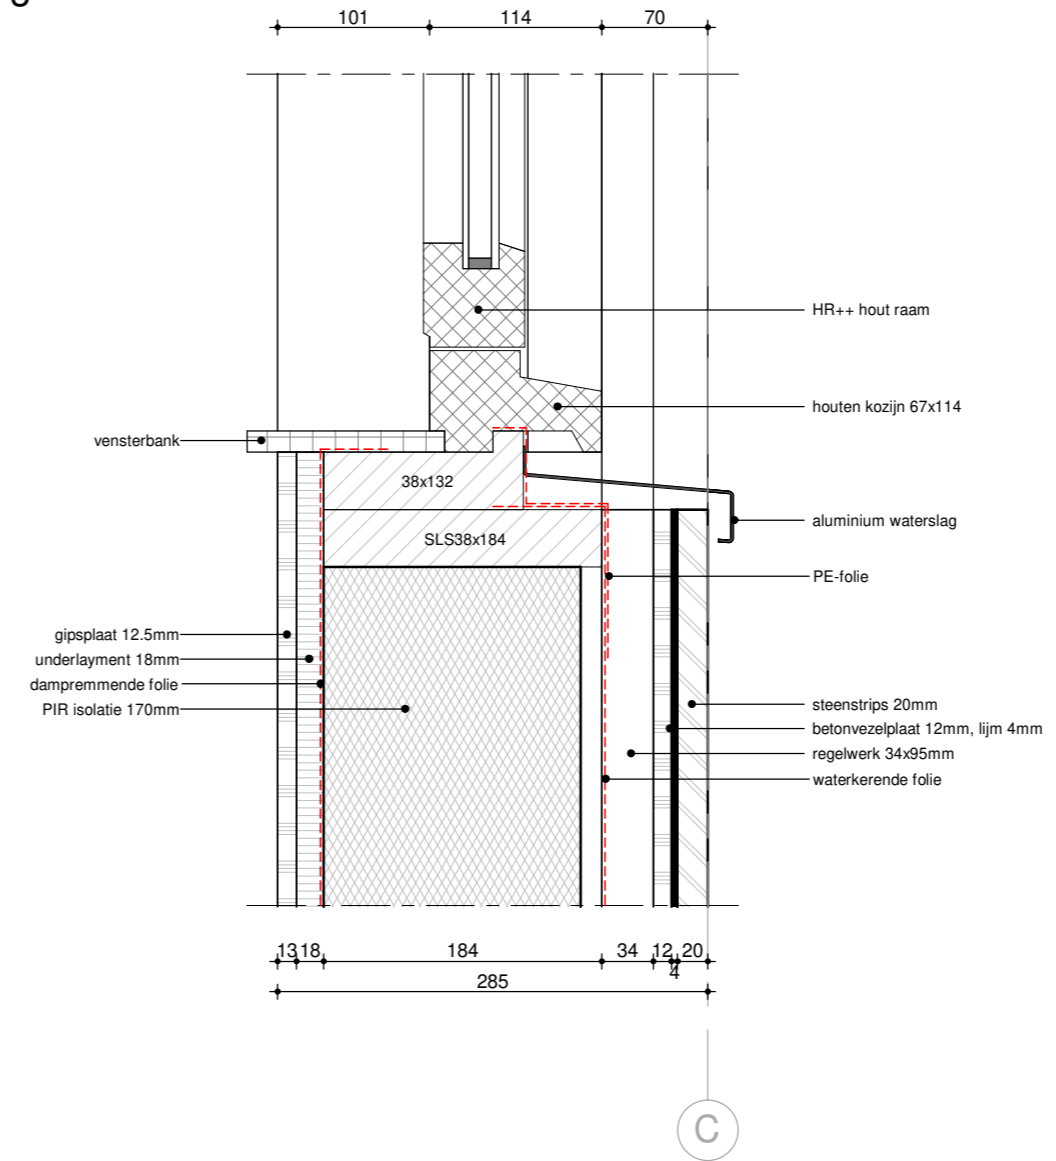


2 Detail 2

Deurne, Zeilbergsestraat 4 - Schetsontwerp
 NT_60
 Principedetails

Opdrachtgever
 Datum laatste wijziging 28-01-2023
 Projectadres Zeilbergsestraat 4, Deurne
 Gemeente Deurne

Formaat A3 Datum 28-01-2023
 Schaal 1 : 5 Alle maten in het werk te controleren

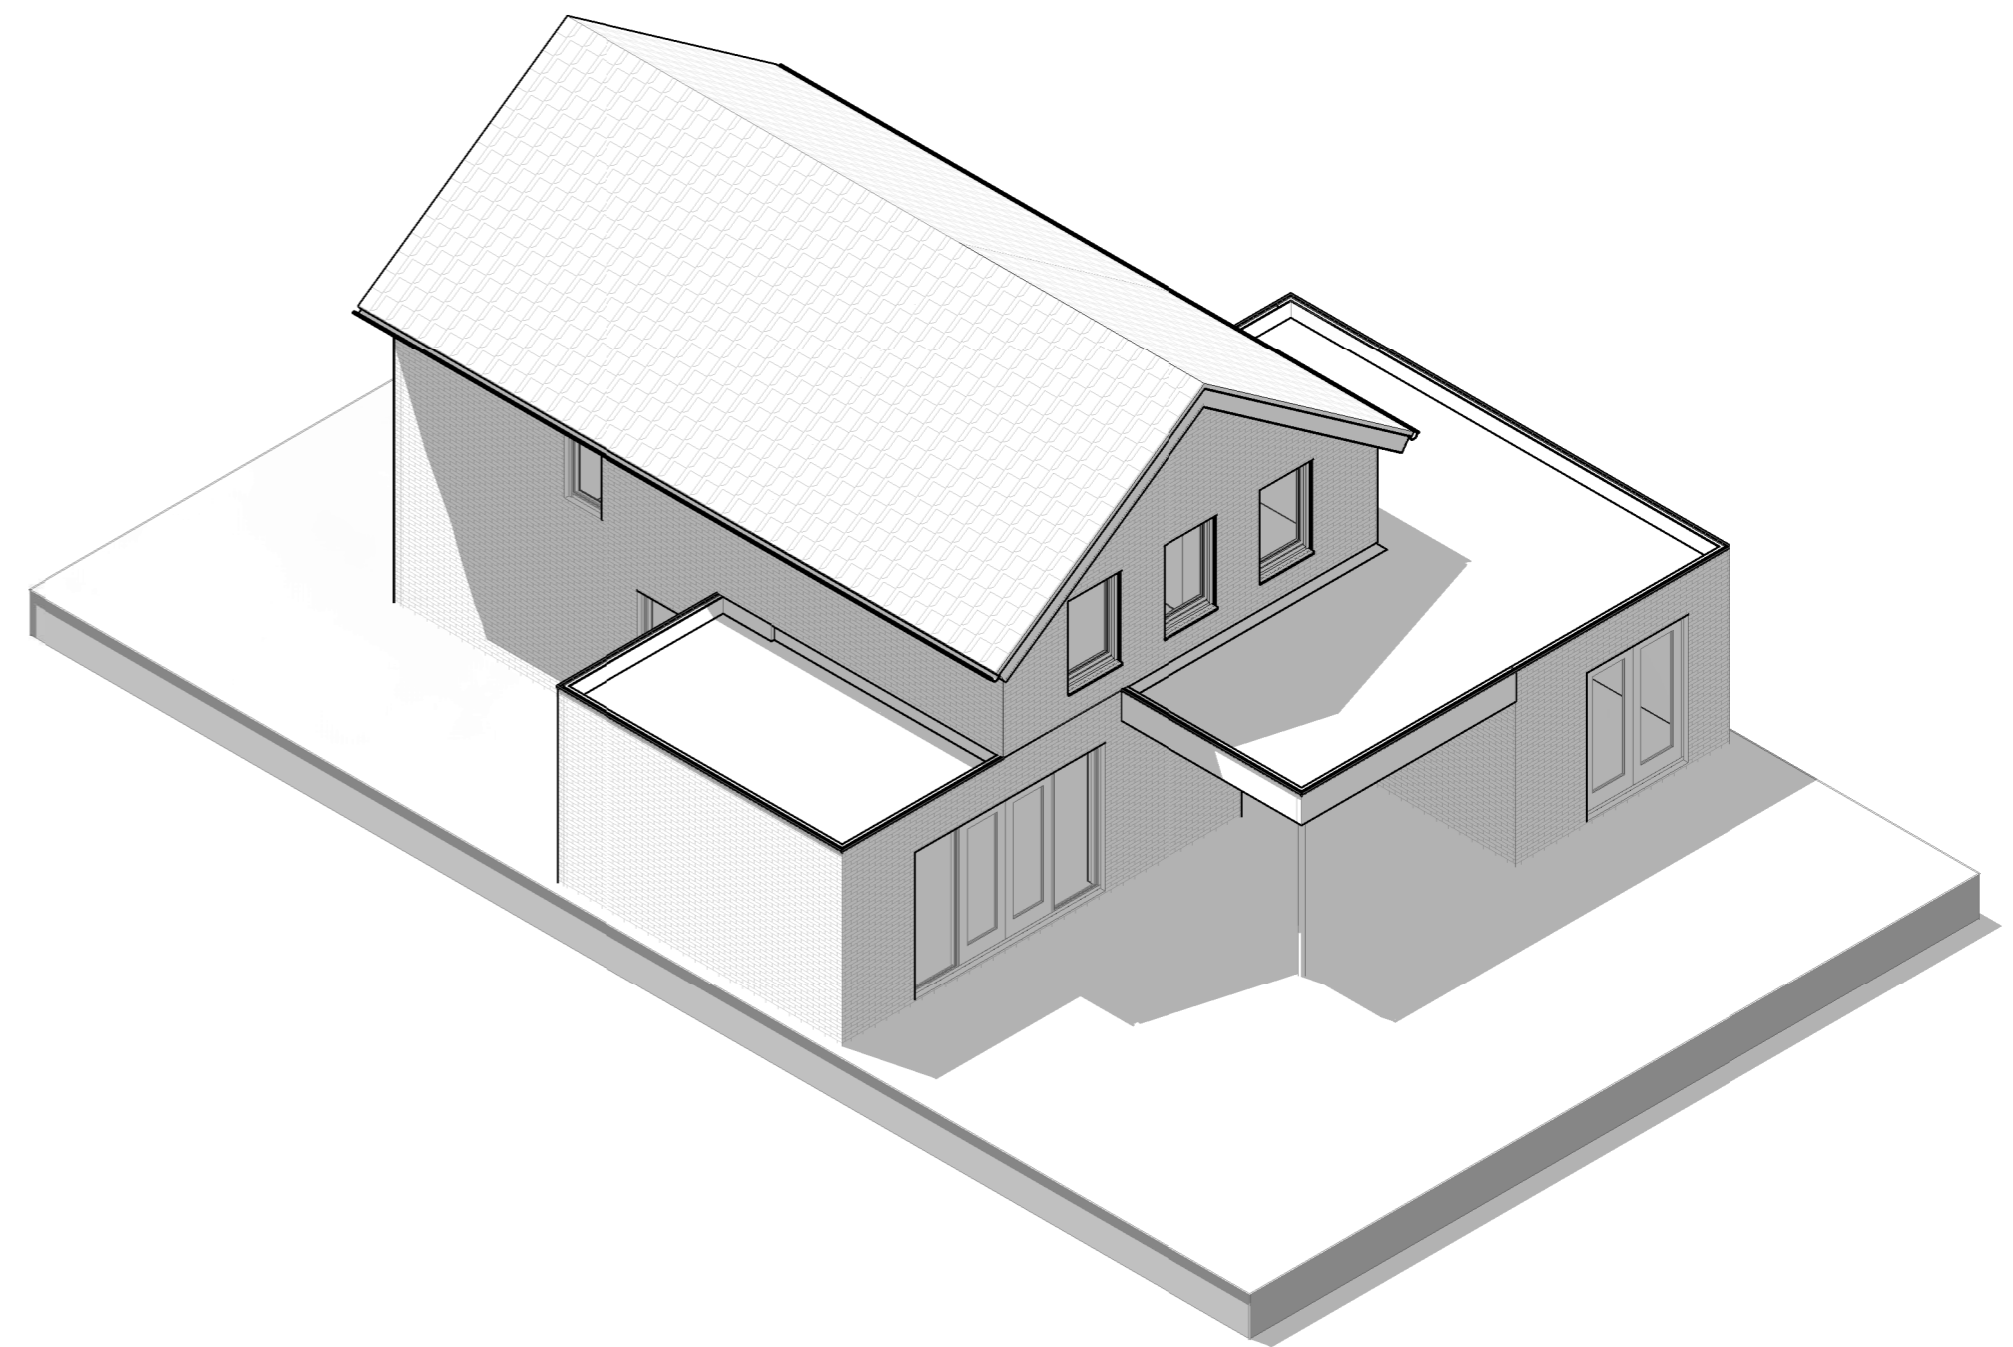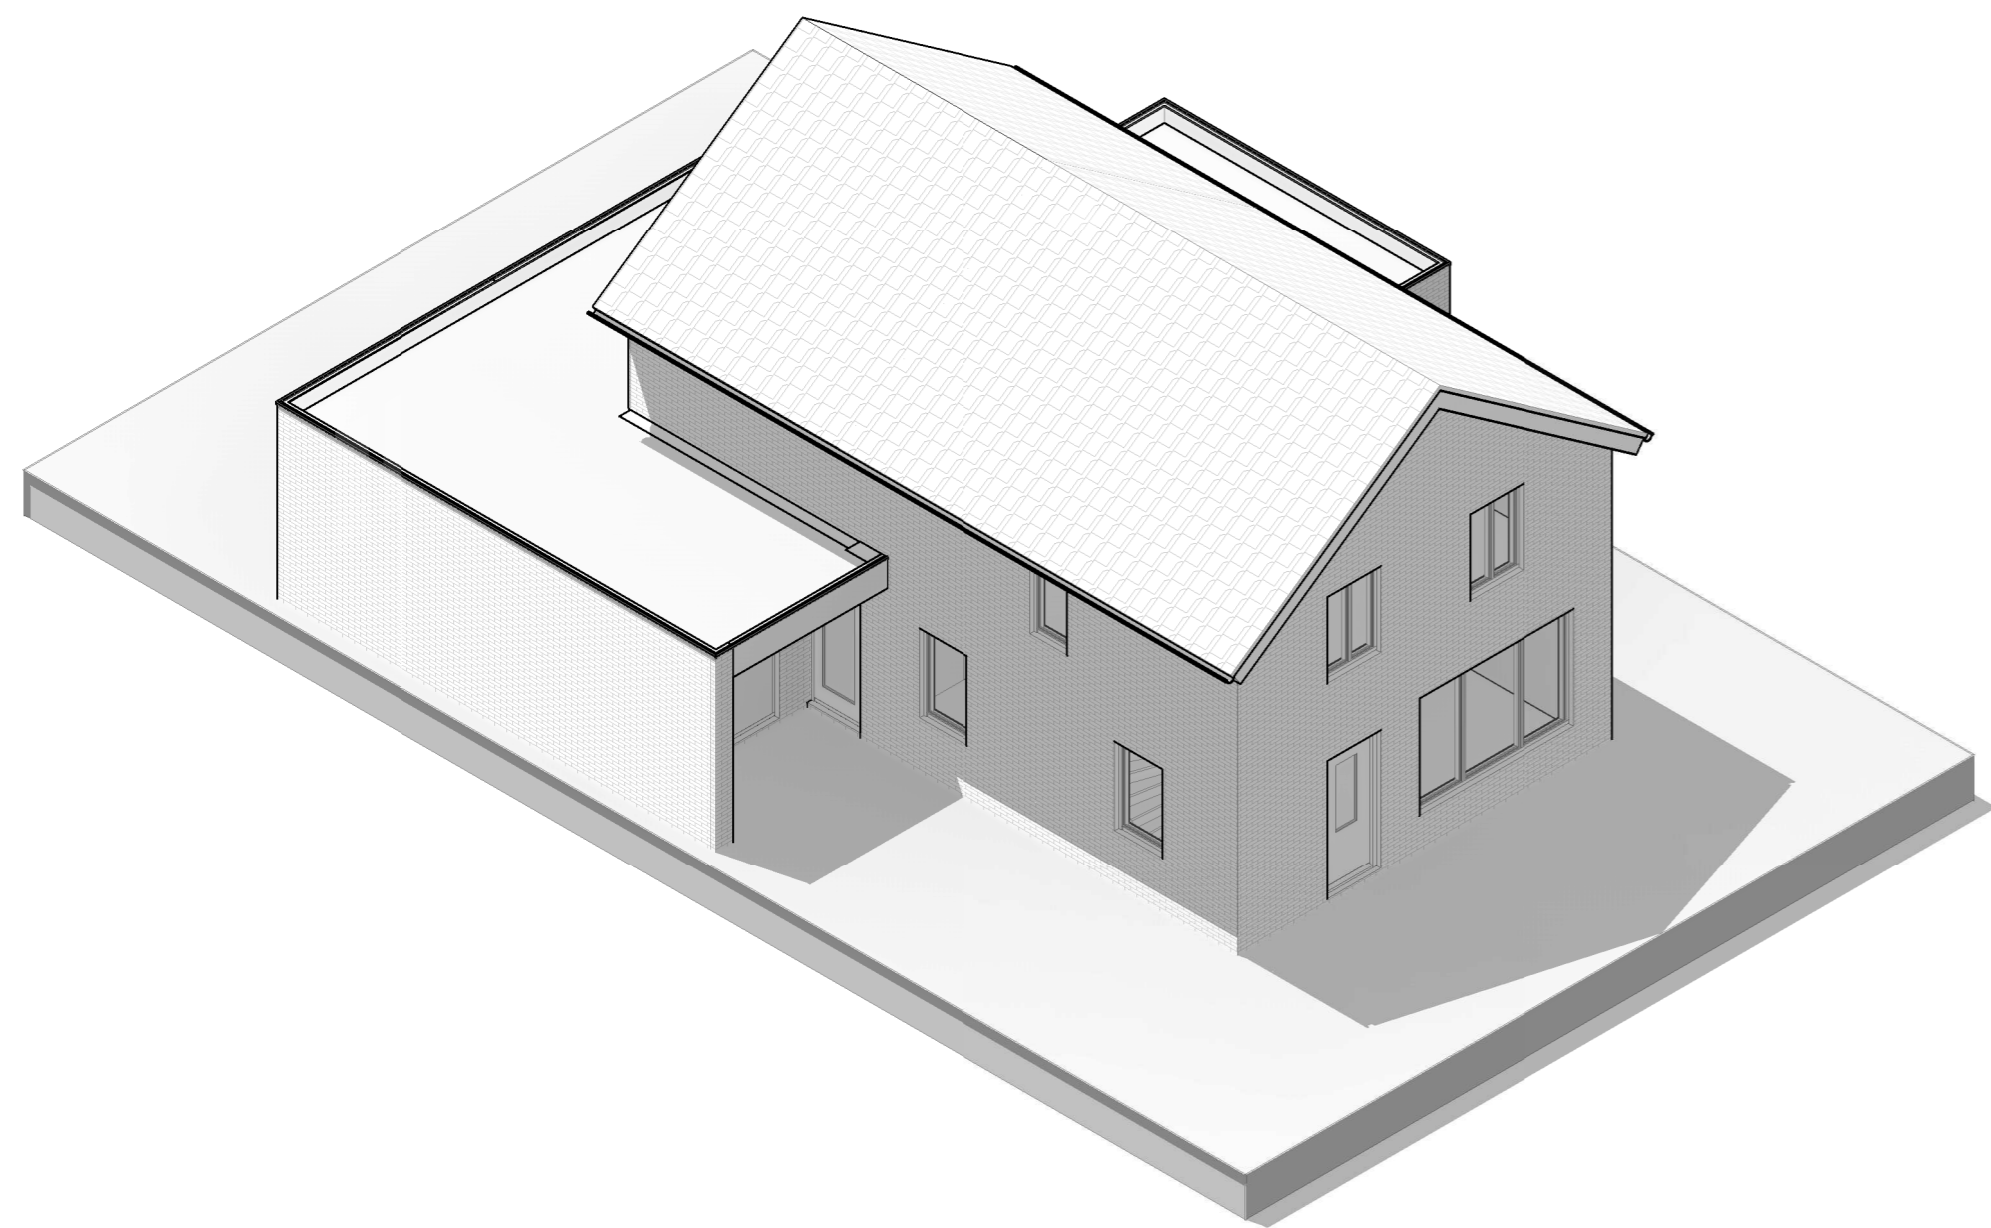

Deurne, Zeilbergsestraat 4 - Schetsontwerp

NT_80

Nieuw 3D views

Oprachtgever

Datum laatste wijziging

Projectadres

Gemeente

28-01-2023

Zeilbergsestraat 4, Deurne

Deurne

Formaat A3

Schaal

Datum 28-01-2023

Alle maten in het werk te controleren