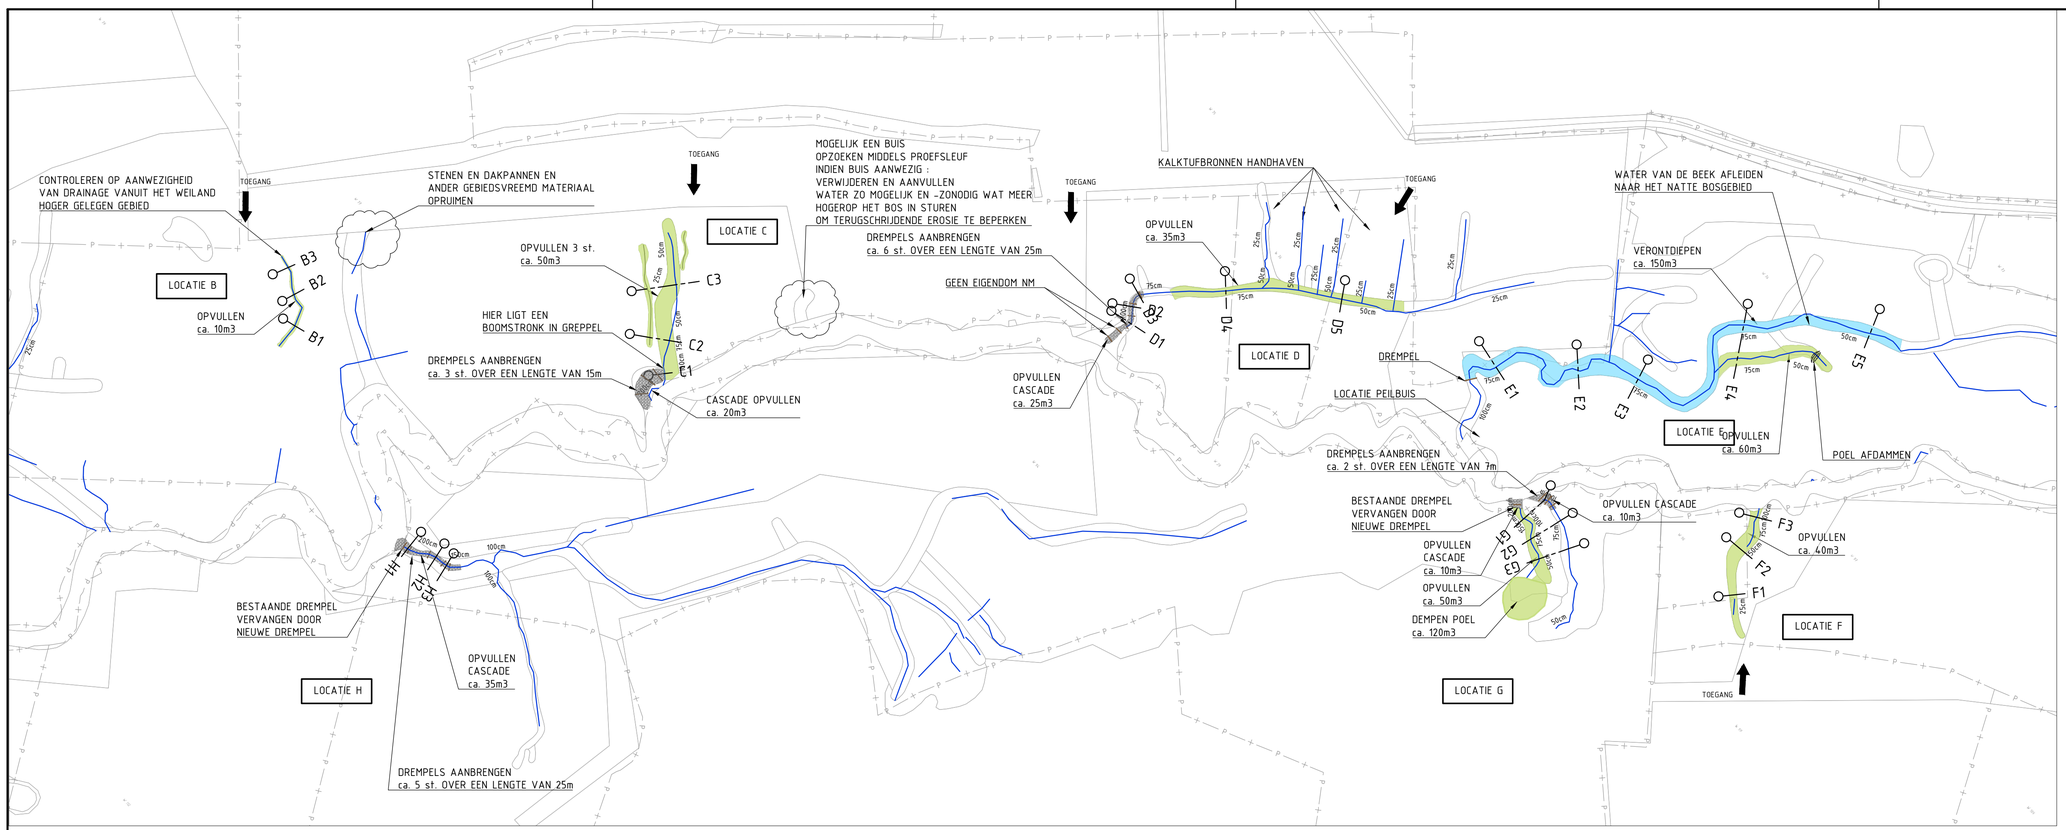

LEGENDA

- ZIJGEUL — MET MAXIMALE INSNIJDINGSDIEPTE (BESTAAND)
- ZIJGEUL NOOR OPVULLEN, ca. 365m3 — ZIE PRINCIPEPROFIEL 1
- ZIJGEUL NOOR VERONTDIEPEN, ca. 150m3 — ZIE PRINCIPEPROFIEL 2
- DREMPELS AANBRENGEN, CASCADE OPVULLEN, ca. 100m3 — BODEM (CASCADE) UITVULLEN MET MENGSEL VAN ZAND, GROF GRIND/KEIEN

SITUATIE

Schaal 1:1000

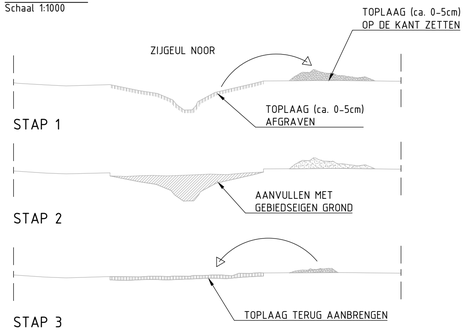

PRINCIPEPROFIEL OPVULLEN

SCHAAL 1:50

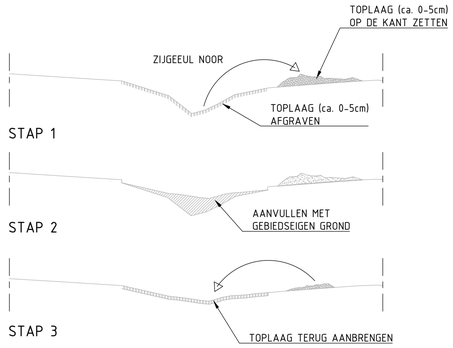

PRINCIPEPROFIEL VERONTDIEPEN

SCHAAL 1:50

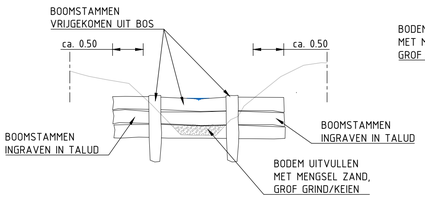

VOORAANZICHT

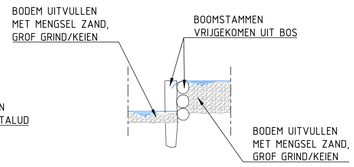

ZIJAANZICHT

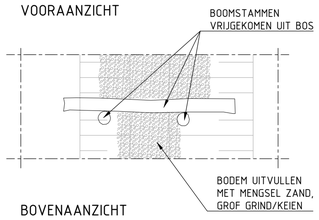

BOVENAANZICHT

PRINCIPE DETAIL DREMPEL

SCHAAL 1:50

nr	prio	maatregel	diepte afgraven	opmerking	oppervlak [m2]	eerste 10cm plaggen en afvoeren [m3]	potentieel beschikbaar voor opvullen, verontdiepen zijgeulen [m3]	benodigd voor opvullen, verontdiepen zijgeulen [m3]
1	3	substraat	min 35 cm	eerste 10 cm moet afgegaven worden en kan niet gebruikt worden om greppels te dichten.	2795	280	699	
2	1	substraat	min 35 max 50 cm diep	eerste 10 cm moet afgegaven worden en kan niet gebruikt worden om greppels te dichten.	2730	273	1092	
3	4	substraat (reserve perceel)	afh van kalkdiepte (35 cm)	eerste 10 cm moet afgegaven worden en kan niet gebruikt worden om greppels te dichten.	2770	277	693	
4	2	substraat	40 cm	eerste 10 cm moet afgegaven worden en kan niet gebruikt worden om greppels te dichten.	3320	332	996	
		Totaal				882	3479	ca. 700

nr	maatregel	diepte afgraven	opmerking	oppervlak [m2]	plaggen/afgraven en afvoeren min. [m3]		max. [m3]
5	plaggen tbv kalkmoeras	20-30 cm	conform rappport dhv Has Koning	2285	457	-	686
6	plaggen tbv kalkmoeras	20-30 cm	conform rappport dhv Has Koning	2015	403	-	605
	Totaal				860	-	1290

SITUATIE PLAGGEN/ONTGRAVEN

Schaal 1:5000

0 5 10 15 20m

Schaal 1:500

ViForis
RUIMTE VOOR BUITENLEVEN

ViForis B.V.
Boven de Wolfskuil 3B9
6049 LX Roermond

project: Natuurmonumenten LNV Noorbeemden		opdrachtgever: Natuurmonumenten	
nadere omschrijving: Plaatsen van houtpaketten en grindsuppleties op de bodem van de Noor (Vochtige alluviale bossen) Situatie en details		status: Concept	datum uitgave: 31-07-2023
		schaal: 1:1000//5000/50	blad: van
getekend / paraaf	formaat: A1	projectnummer: 1427	documentsoort: Tekening
vrijgegeven / paraaf		tekening nummer: 1427-SIT-T01-01-1	versie: 1.0

© 2023 - www.viforis.nl

1427-SIT-T01-01.dwg