




DWARSPROFIEL B1

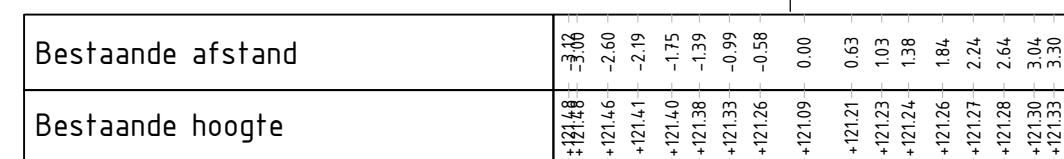


DWARSPROFIEL B2

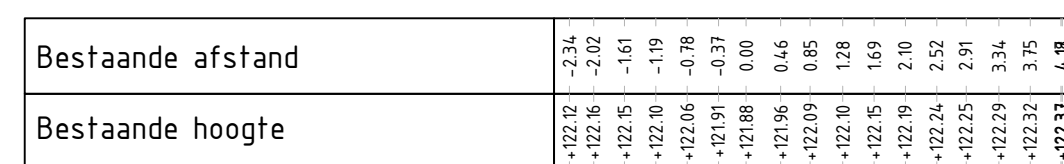


DWARSPROFIEL B3

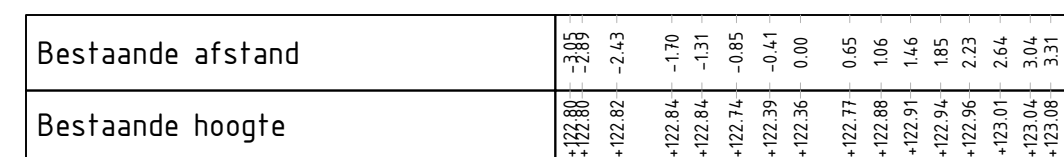


DWARSPROFIEL C1

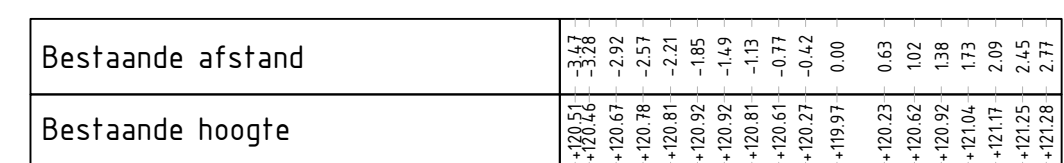


DWARSPROFIEL C2

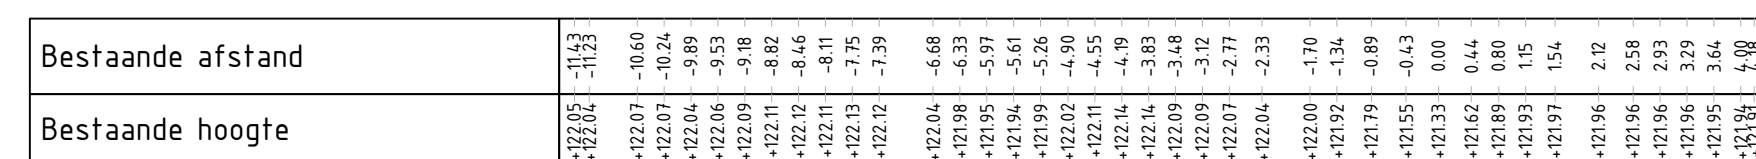


DWARSPROFIEL C3

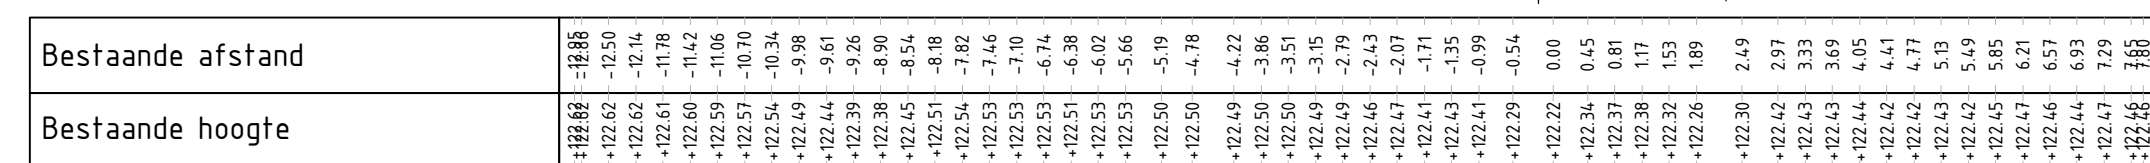


LENGTEPROFIEL VAN LOCATIE D

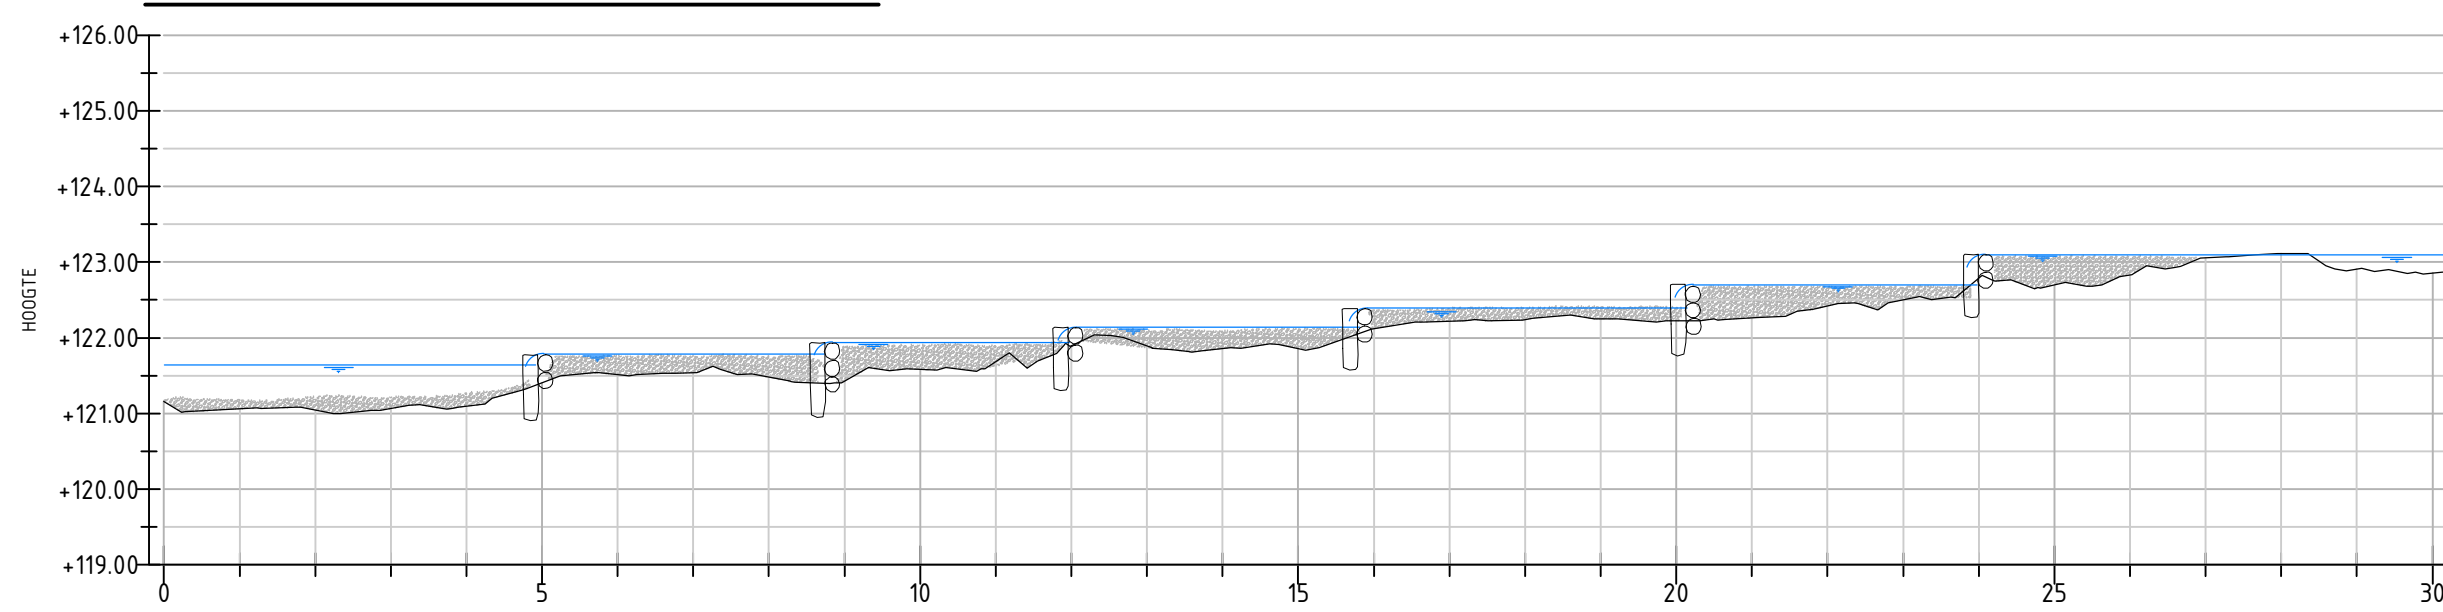[illegible]


DWARSPROFIEL D1

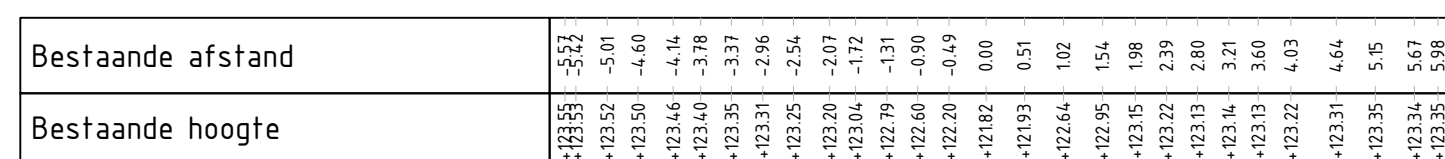


DWARSPROFIEL D2

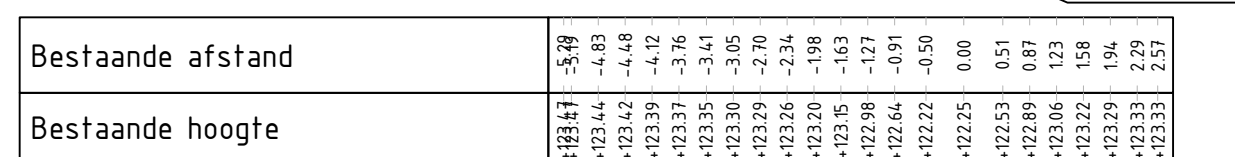


DWARSPROFIEL D3

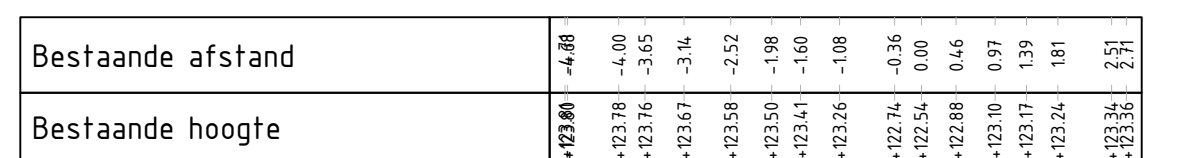


DWARSPROFIEL D4

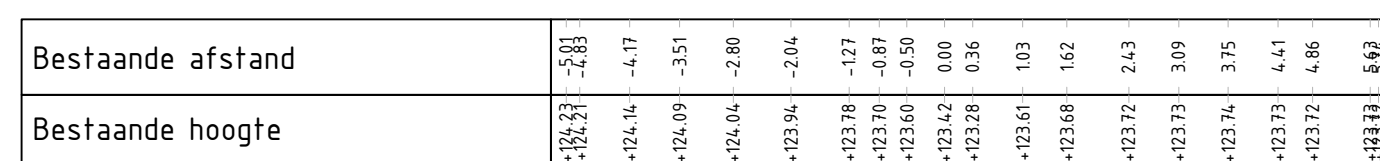


DWARSPROFIEL D5

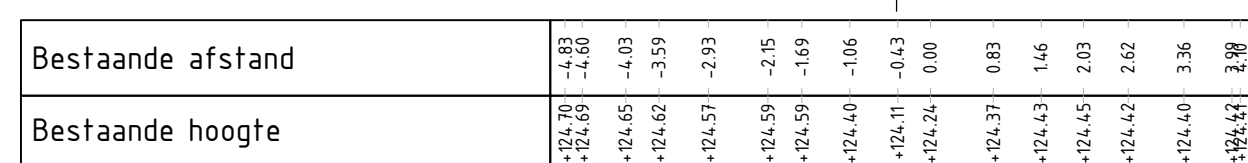


DWARSPROFIEL E1

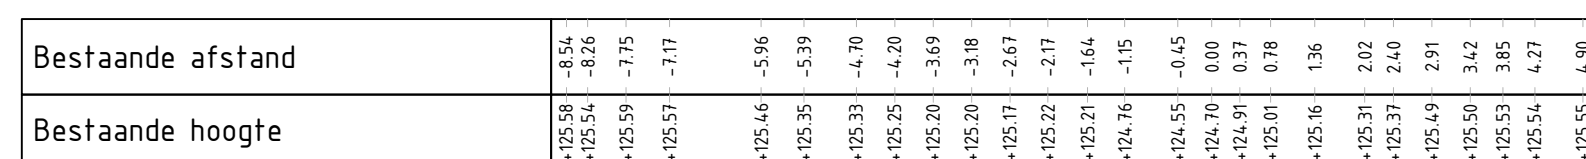


DWARSPROFIEL E2

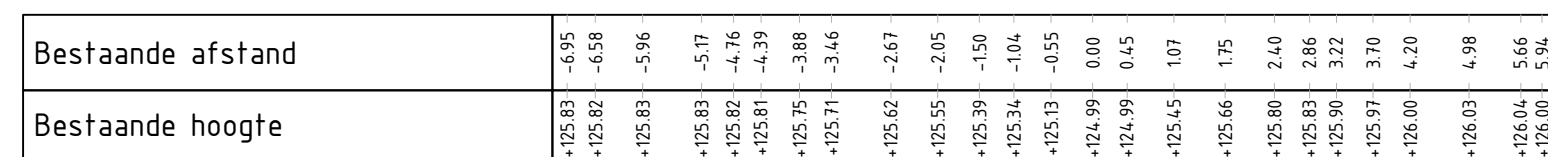


DWARSPROFIEL E3

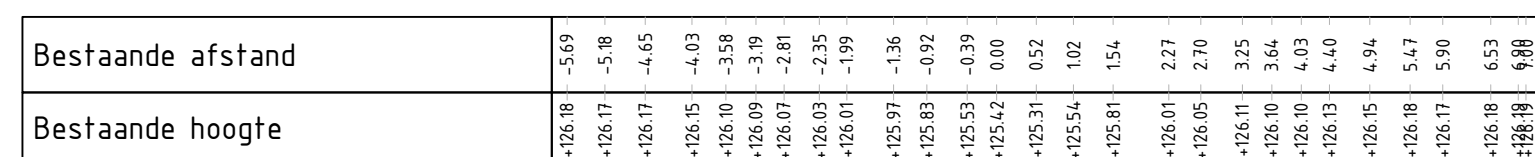


DWARSPROFIEL E4

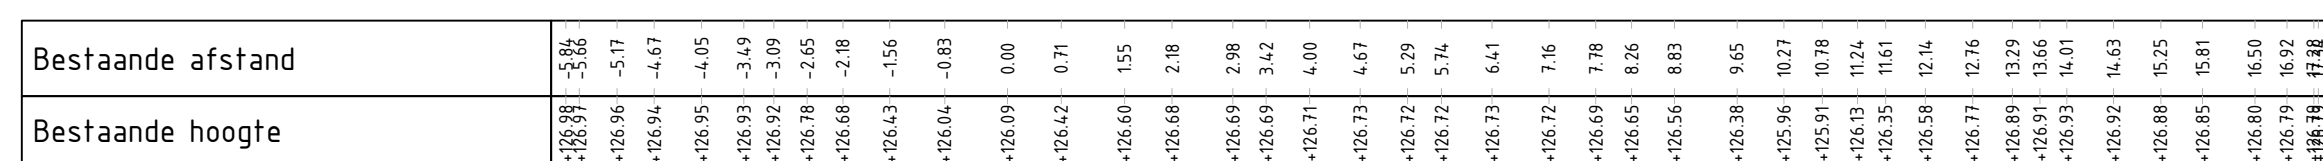


DWARSPROFIEL E5

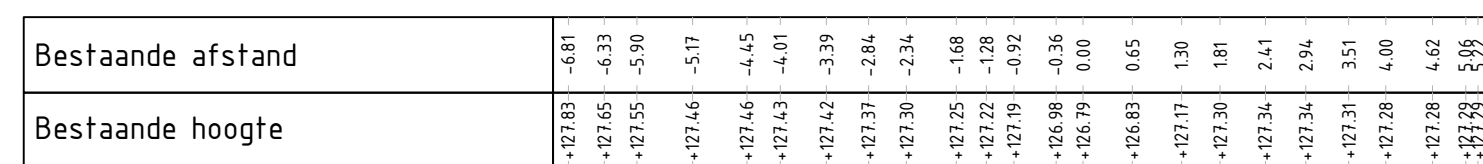


DWARSPROFIEL F1

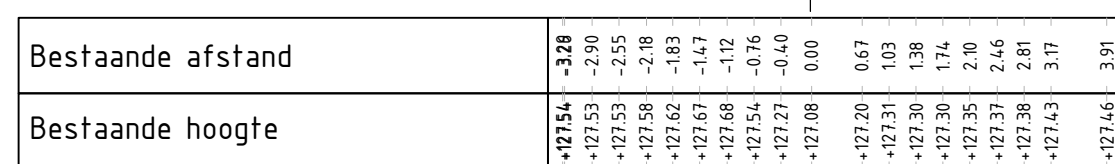

DWARSPROFIEL F2

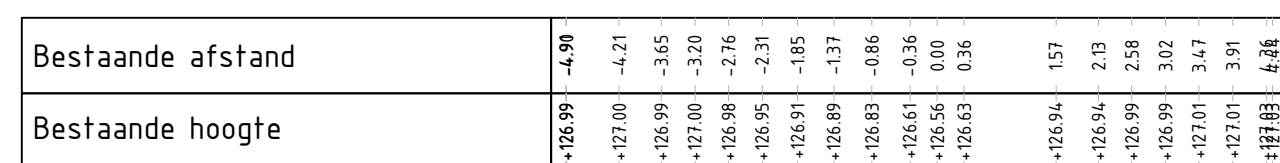

DWARSPROFIEL F3

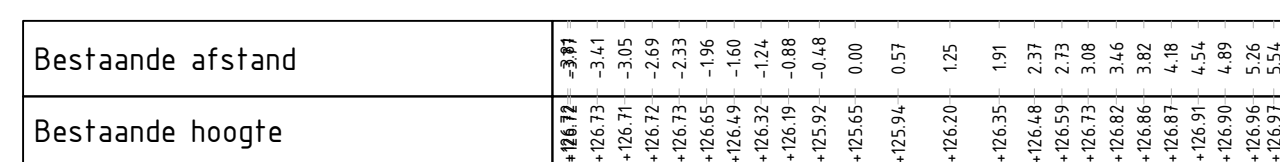

0 1 2 3 4 m
Schaal 1:100

Opmerking :

- Hoogtegegevens op basis van AHN
- Waterpeilen indicatief ingetekend
- Exacte locatie te plaatsen DREMPELS in het werk te bepalen