




begane grond

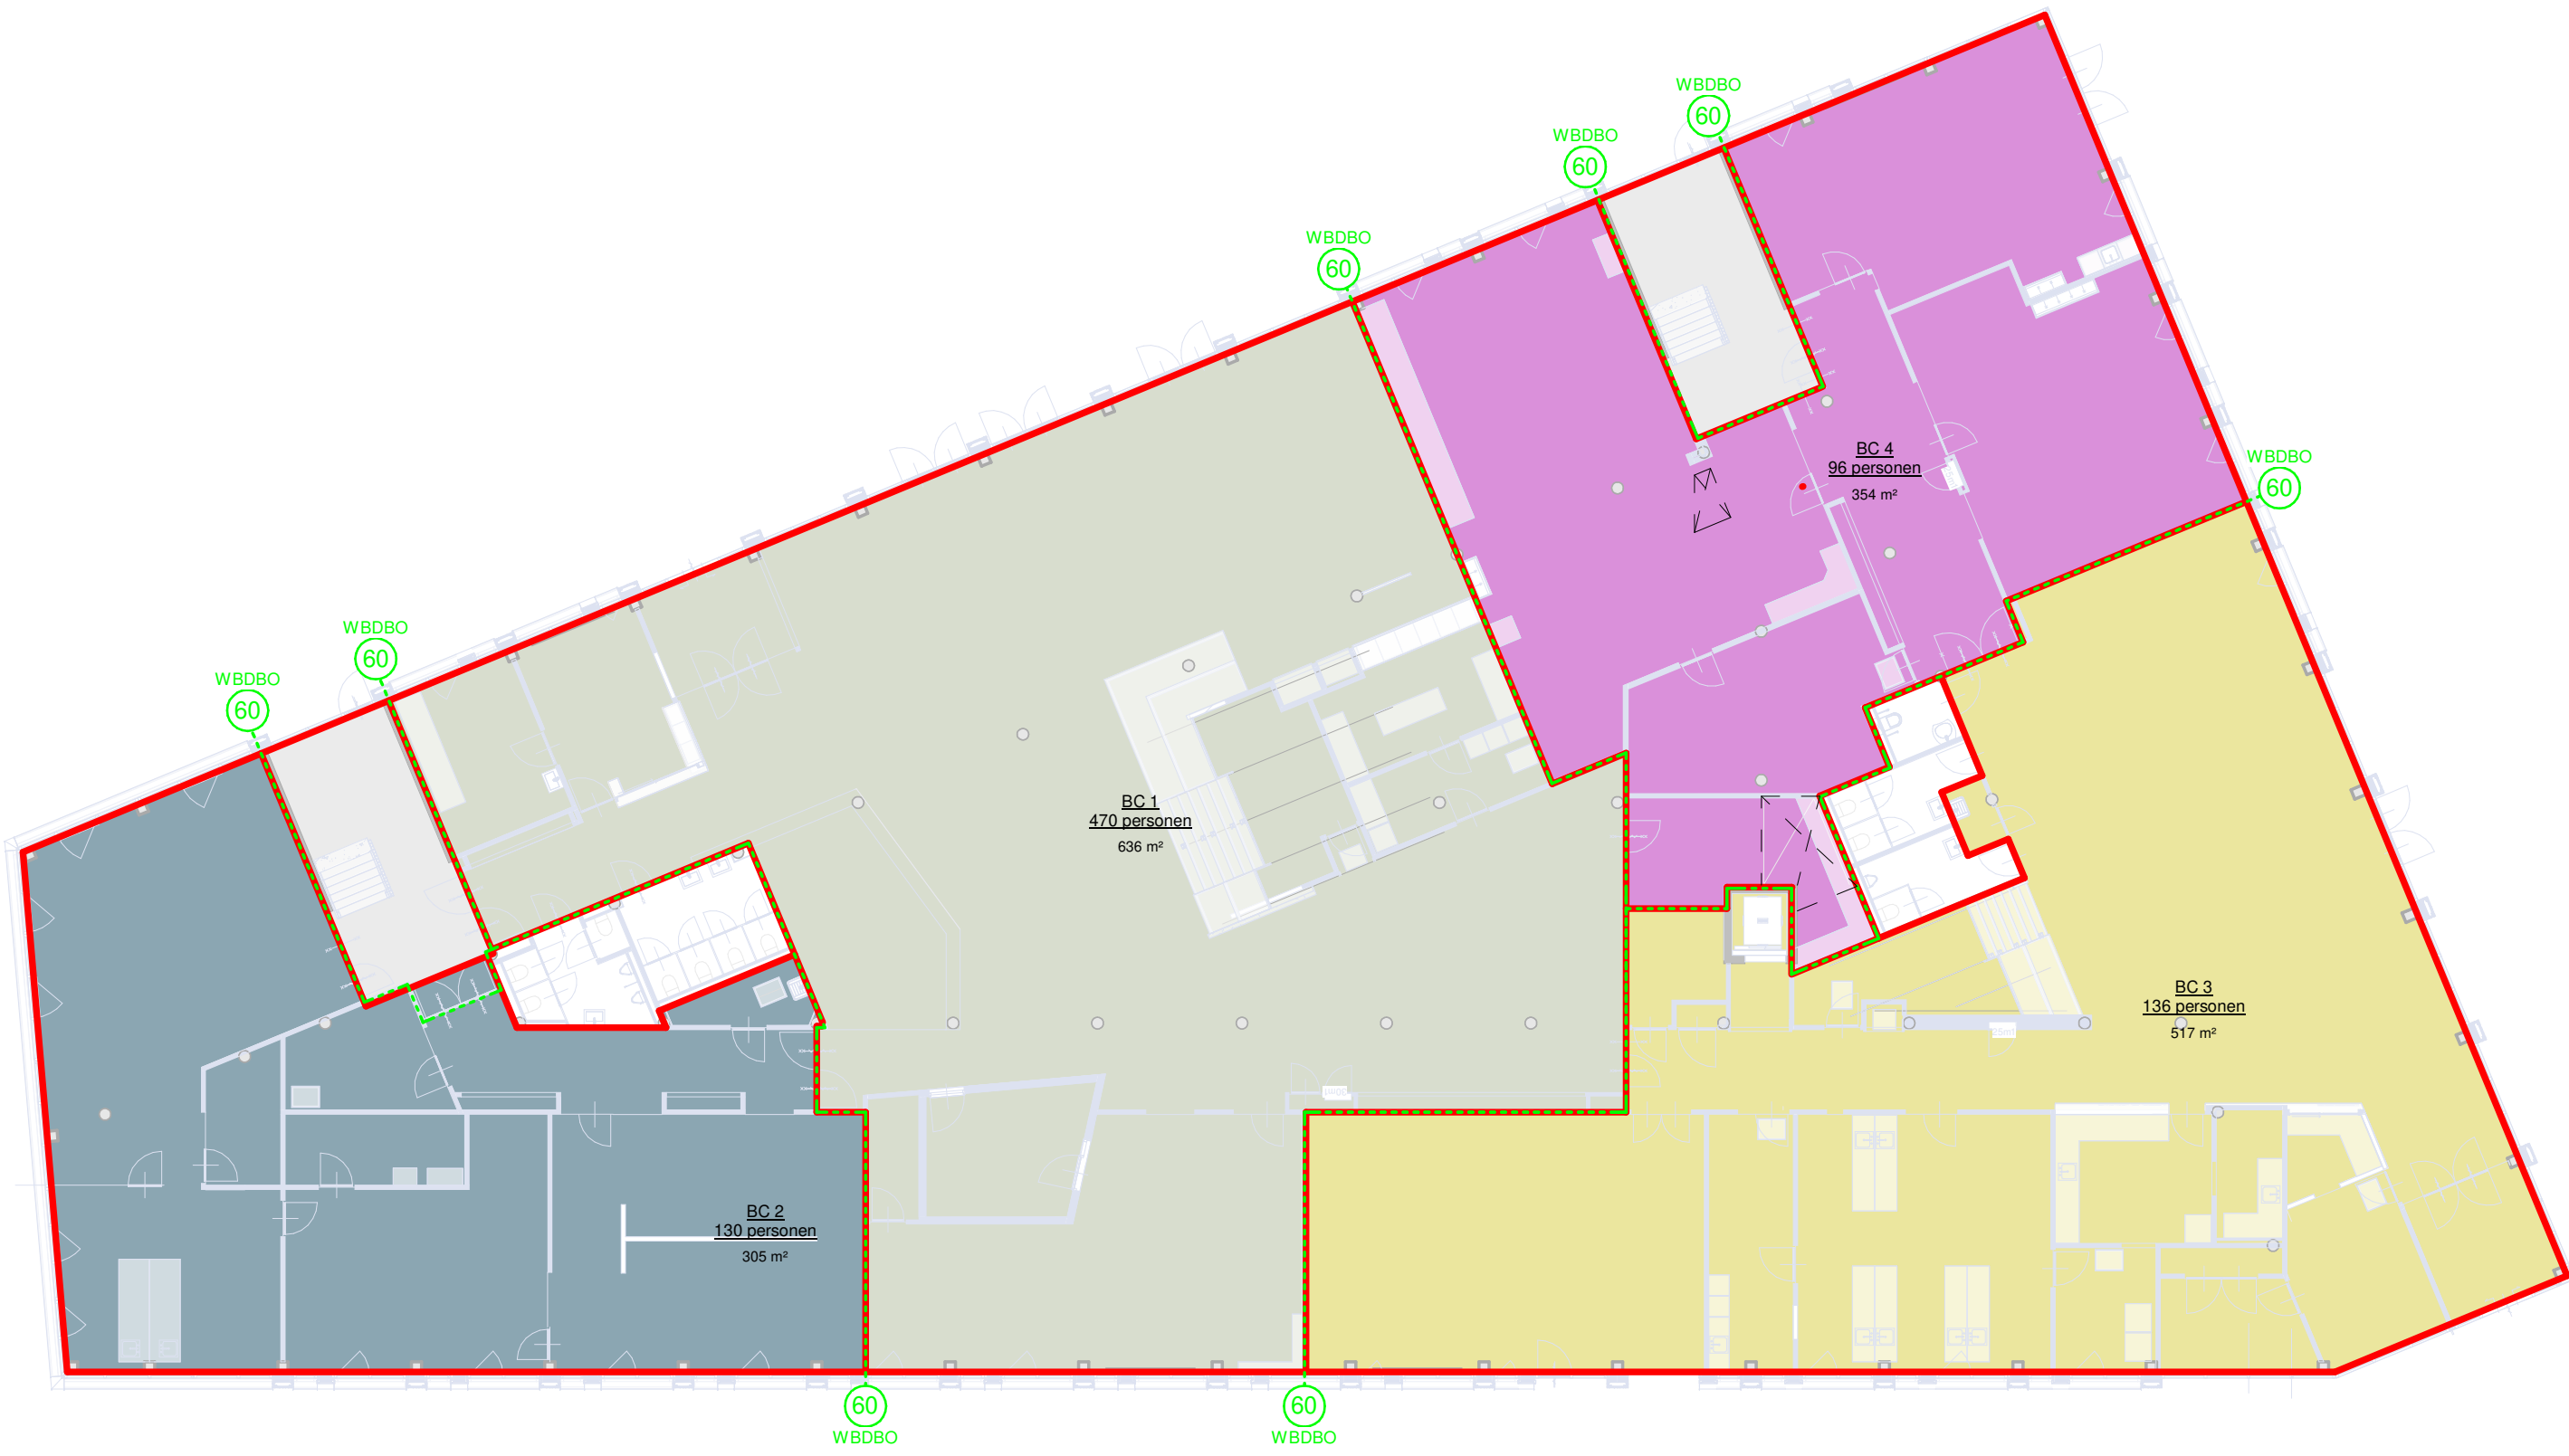


tweede verdieping

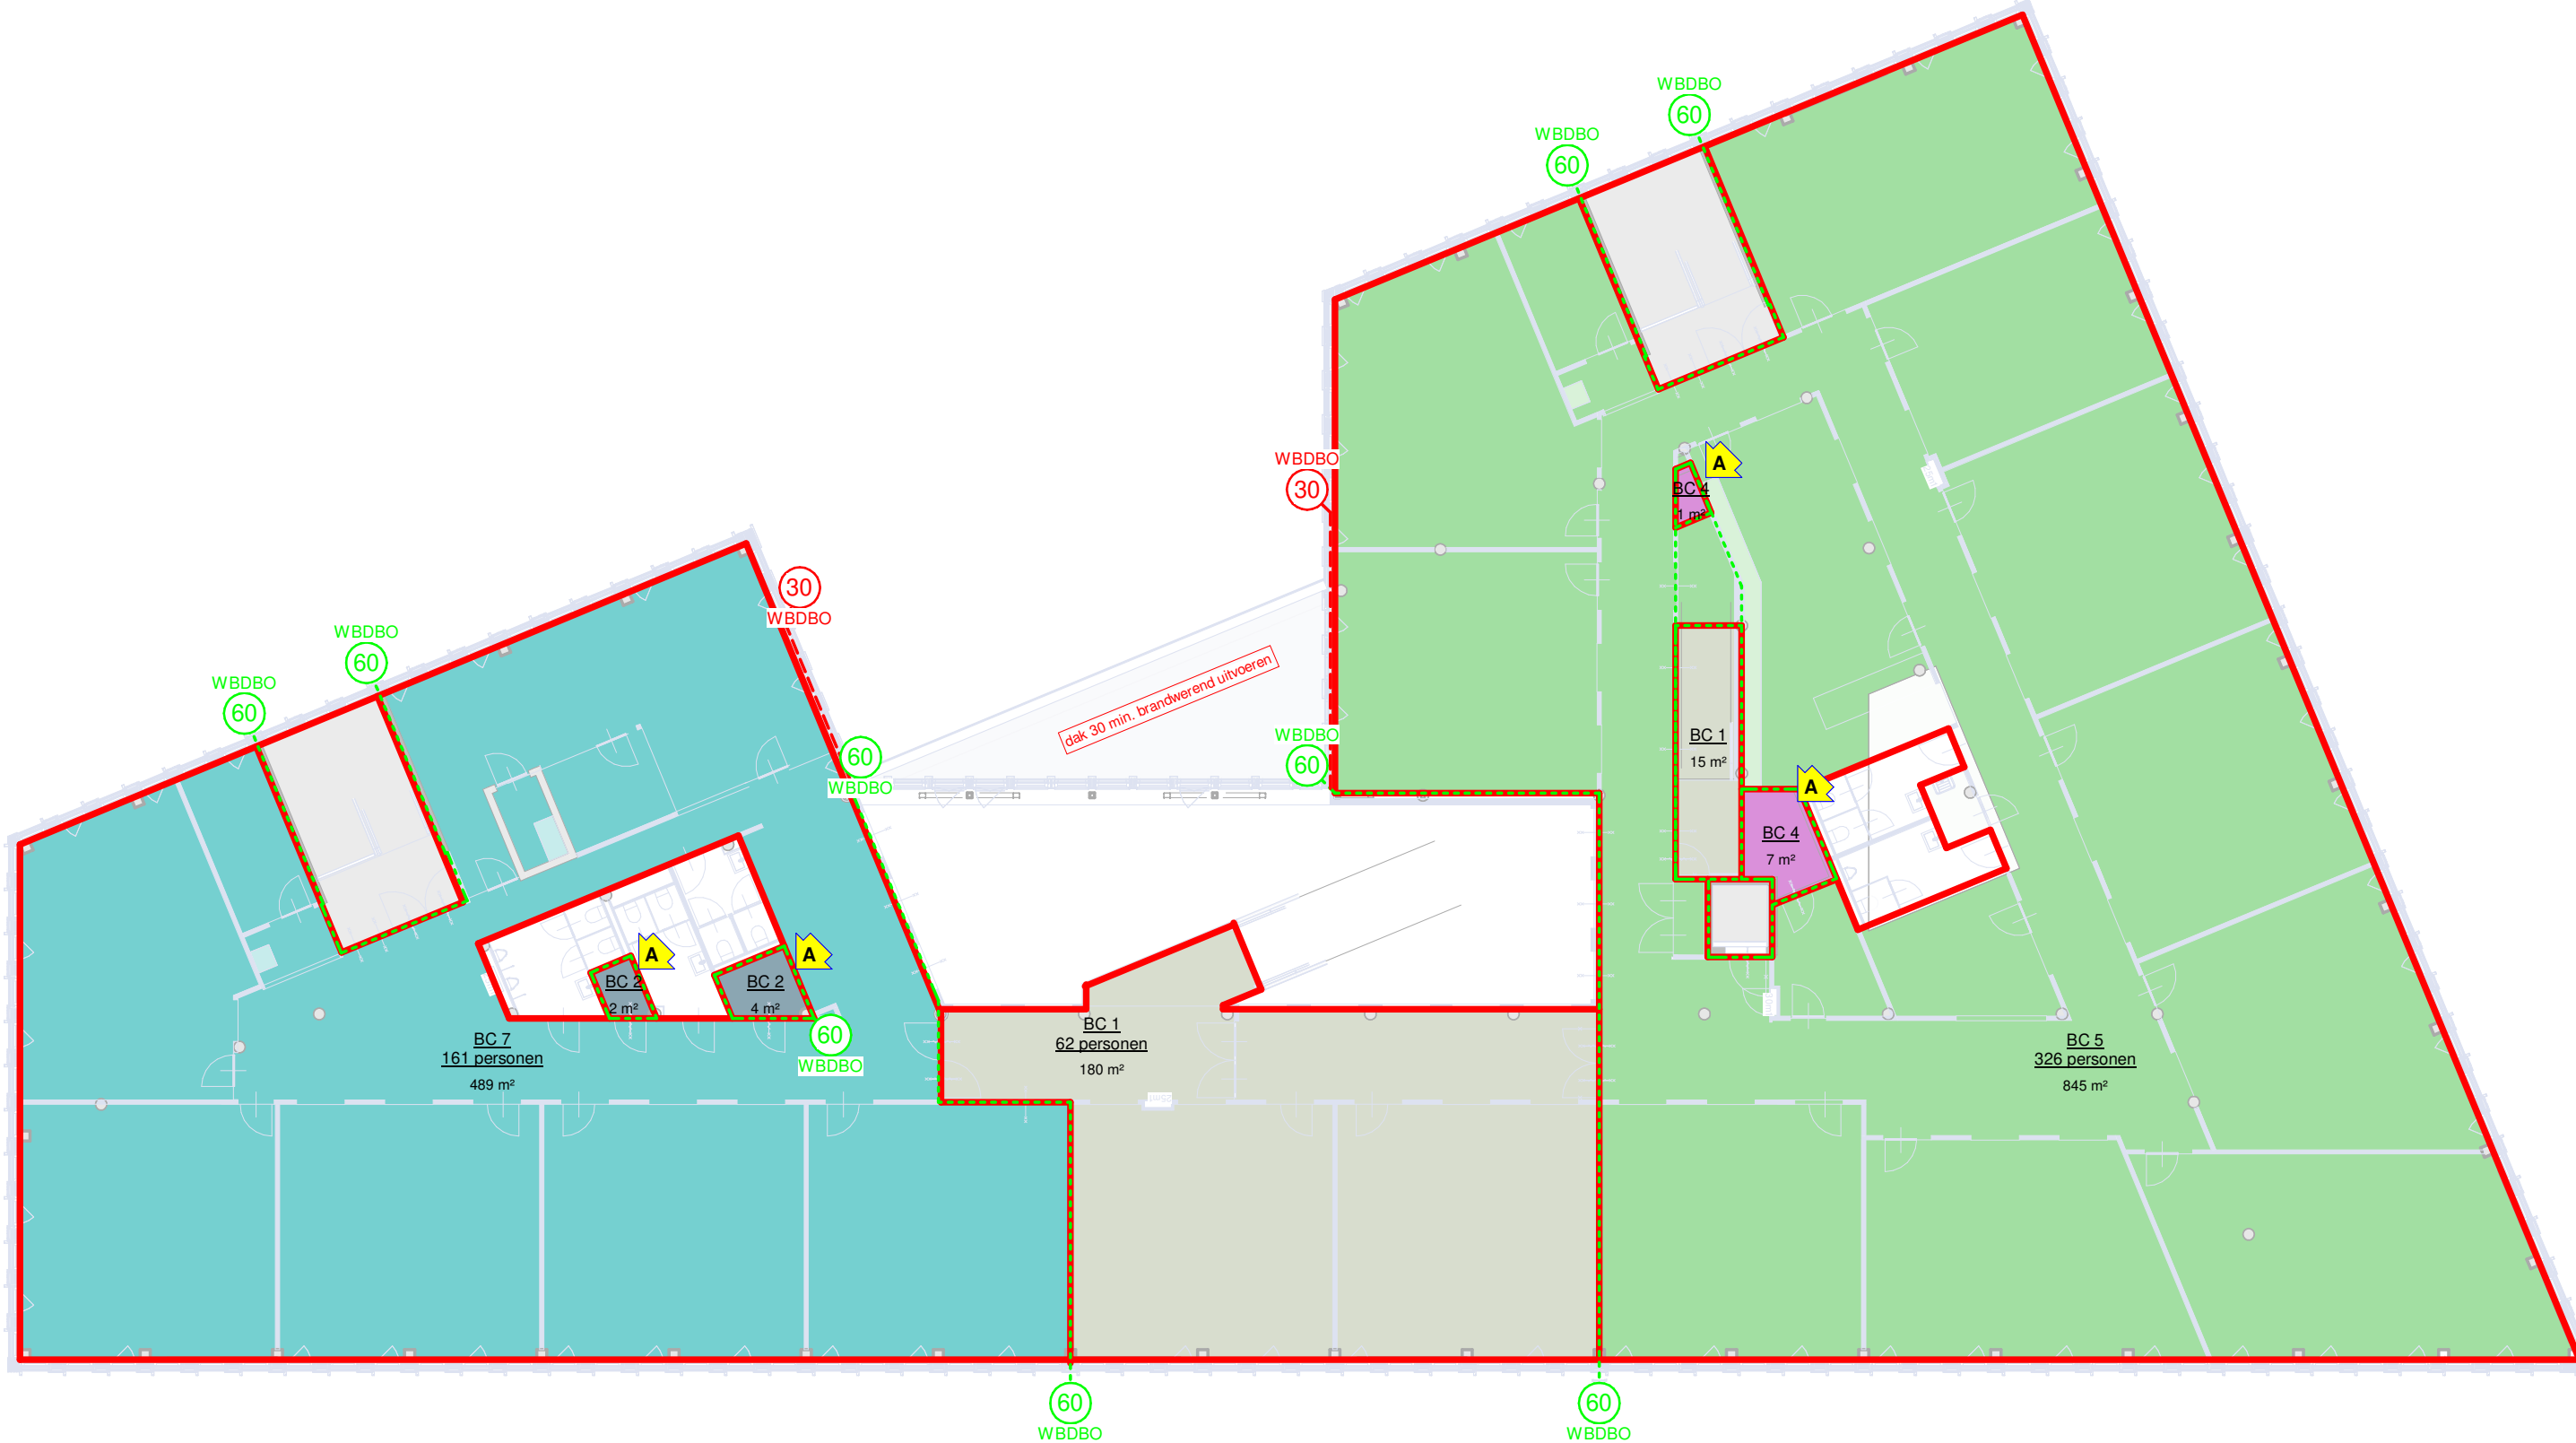

eerste verdieping

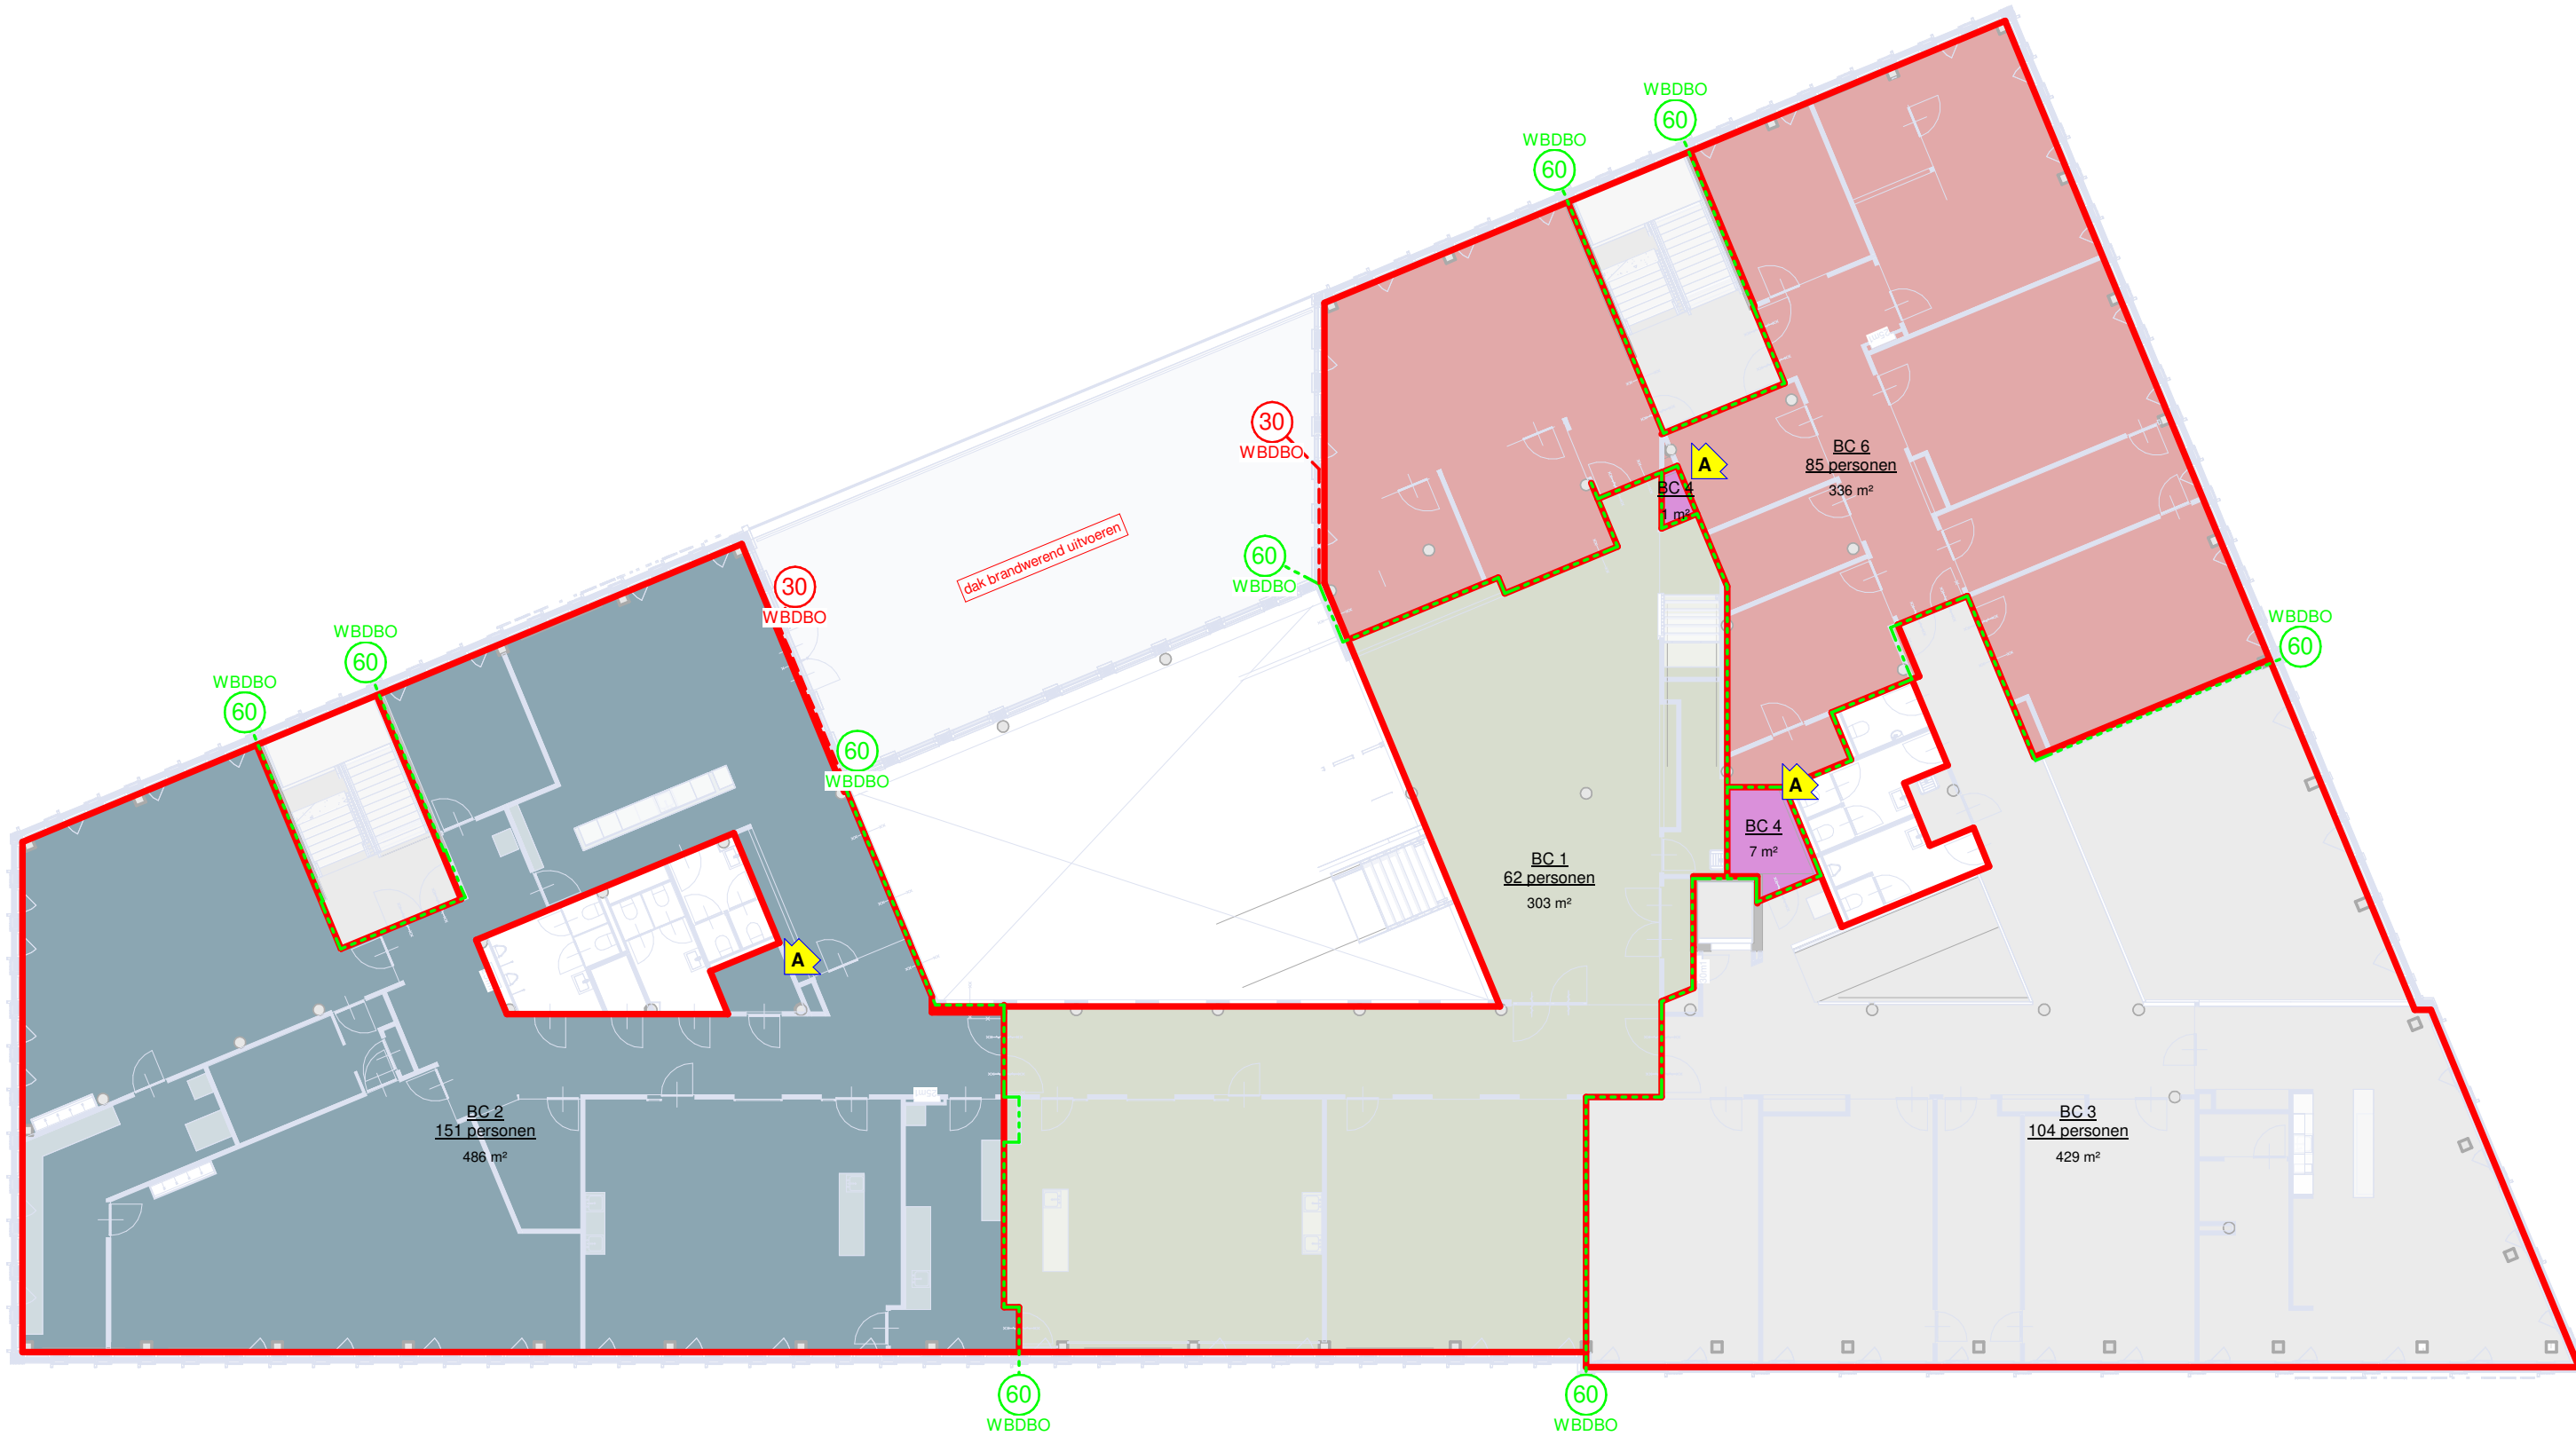

dakverdieping

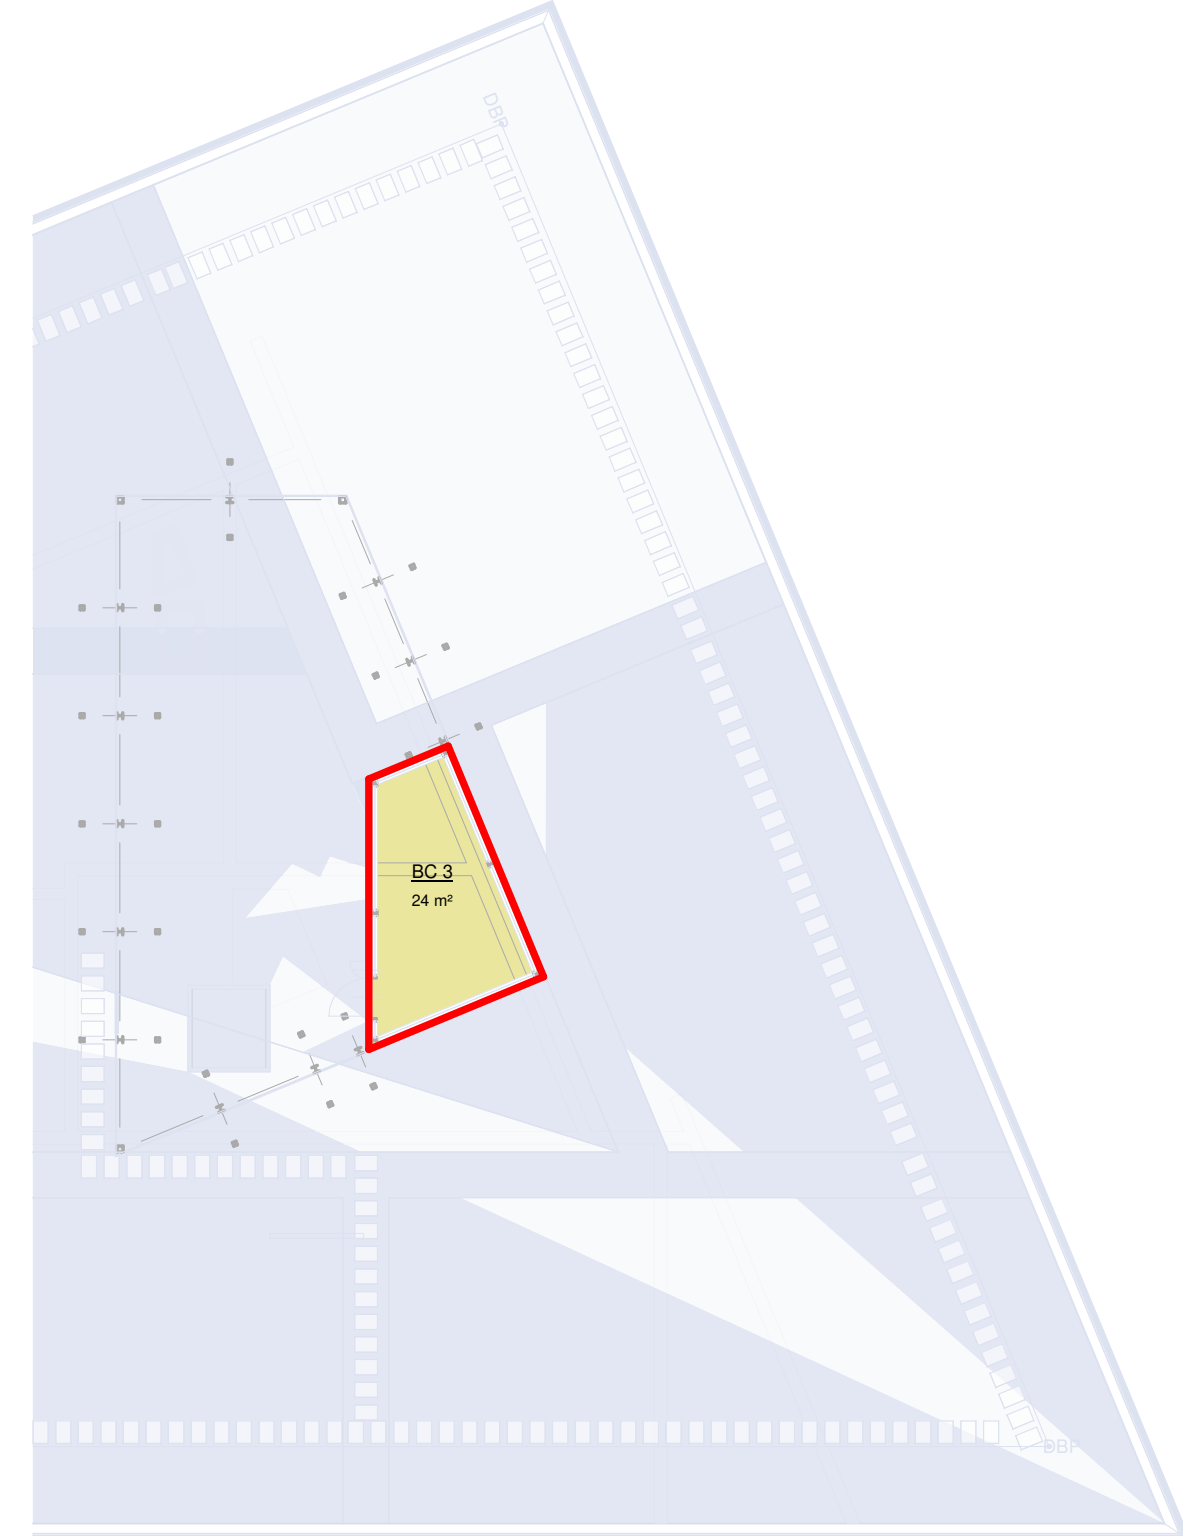

brandcomp. per laag		
laag	naam	opp.
RR_00_V0	BC 1	636 m²
RR_00_V0	BC 2	305 m²
RR_00_V0	BC 3	517 m²
RR_00_V0	BC 4	354 m²
		1813 m²
RR_00_V1	BC 1	303 m²
RR_00_V1	BC 2	486 m²
RR_00_V1	BC 3	429 m²
RR_00_V1	BC 4	1 m²
RR_00_V1	BC 5	7 m²
RR_00_V1	BC 6	336 m²
		1562 m²
RR_00_V2	BC 1	180 m²
RR_00_V2	BC 2	15 m²
RR_00_V2	BC 3	2 m²
RR_00_V2	BC 4	4 m²
RR_00_V2	BC 5	1 m²
RR_00_V2	BC 6	7 m²
		1543 m²
RR_00_V3	BC 3	24 m²
		24 m²

brandcomp. per comp.		
laag	naam	opp.
RR_00_V0	BC 1	636 m²
RR_00_V1	BC 1	303 m²
RR_00_V2	BC 1	180 m²
		1133 m²
RR_00_V0	BC 2	305 m²
RR_00_V1	BC 2	486 m²
RR_00_V2	BC 2	2 m²
		798 m²
RR_00_V0	BC 3	517 m²
RR_00_V1	BC 3	429 m²
RR_00_V3	BC 3	24 m²
		970 m²
RR_00_V0	BC 4	354 m²
RR_00_V1	BC 4	1 m²
RR_00_V2	BC 4	7 m²
RR_00_V1	BC 4	7 m²
RR_00_V2	BC 4	7 m²
		370 m²
RR_00_V2	BC 5	845 m²
		845 m²
RR_00_V1	BC 6	336 m²
		336 m²
RR_00_V2	BC 7	489 m²
		489 m²

A 02-06-2023: gewijzigd
25-11-2021: datum

Alfrink en Sprong College project
Burgemeester Roefslaen 11, Deurne: adresgegevens
OMO Scholengroep: opdrachtgever

brandcompartimenten onderdeel
1 : 200: schaal

4492-UG-560 project- en tekeningnummer
UITVOERINGSGEREEDE ONTWERP: projectfase



DEFINITIEF