

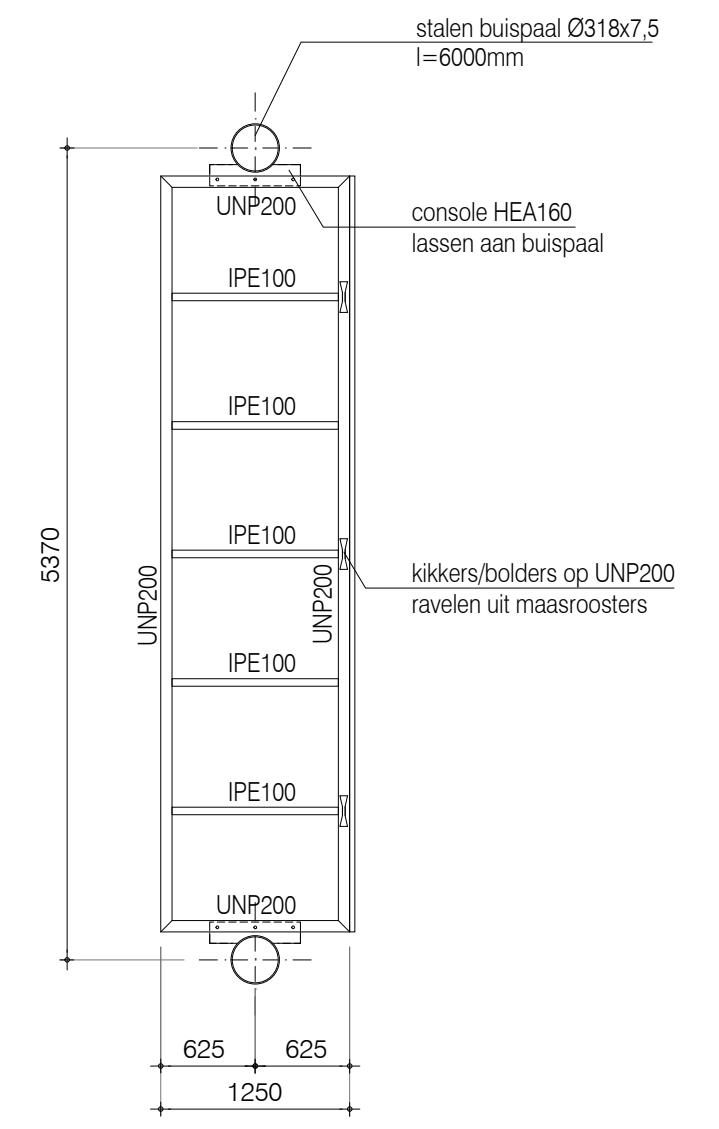


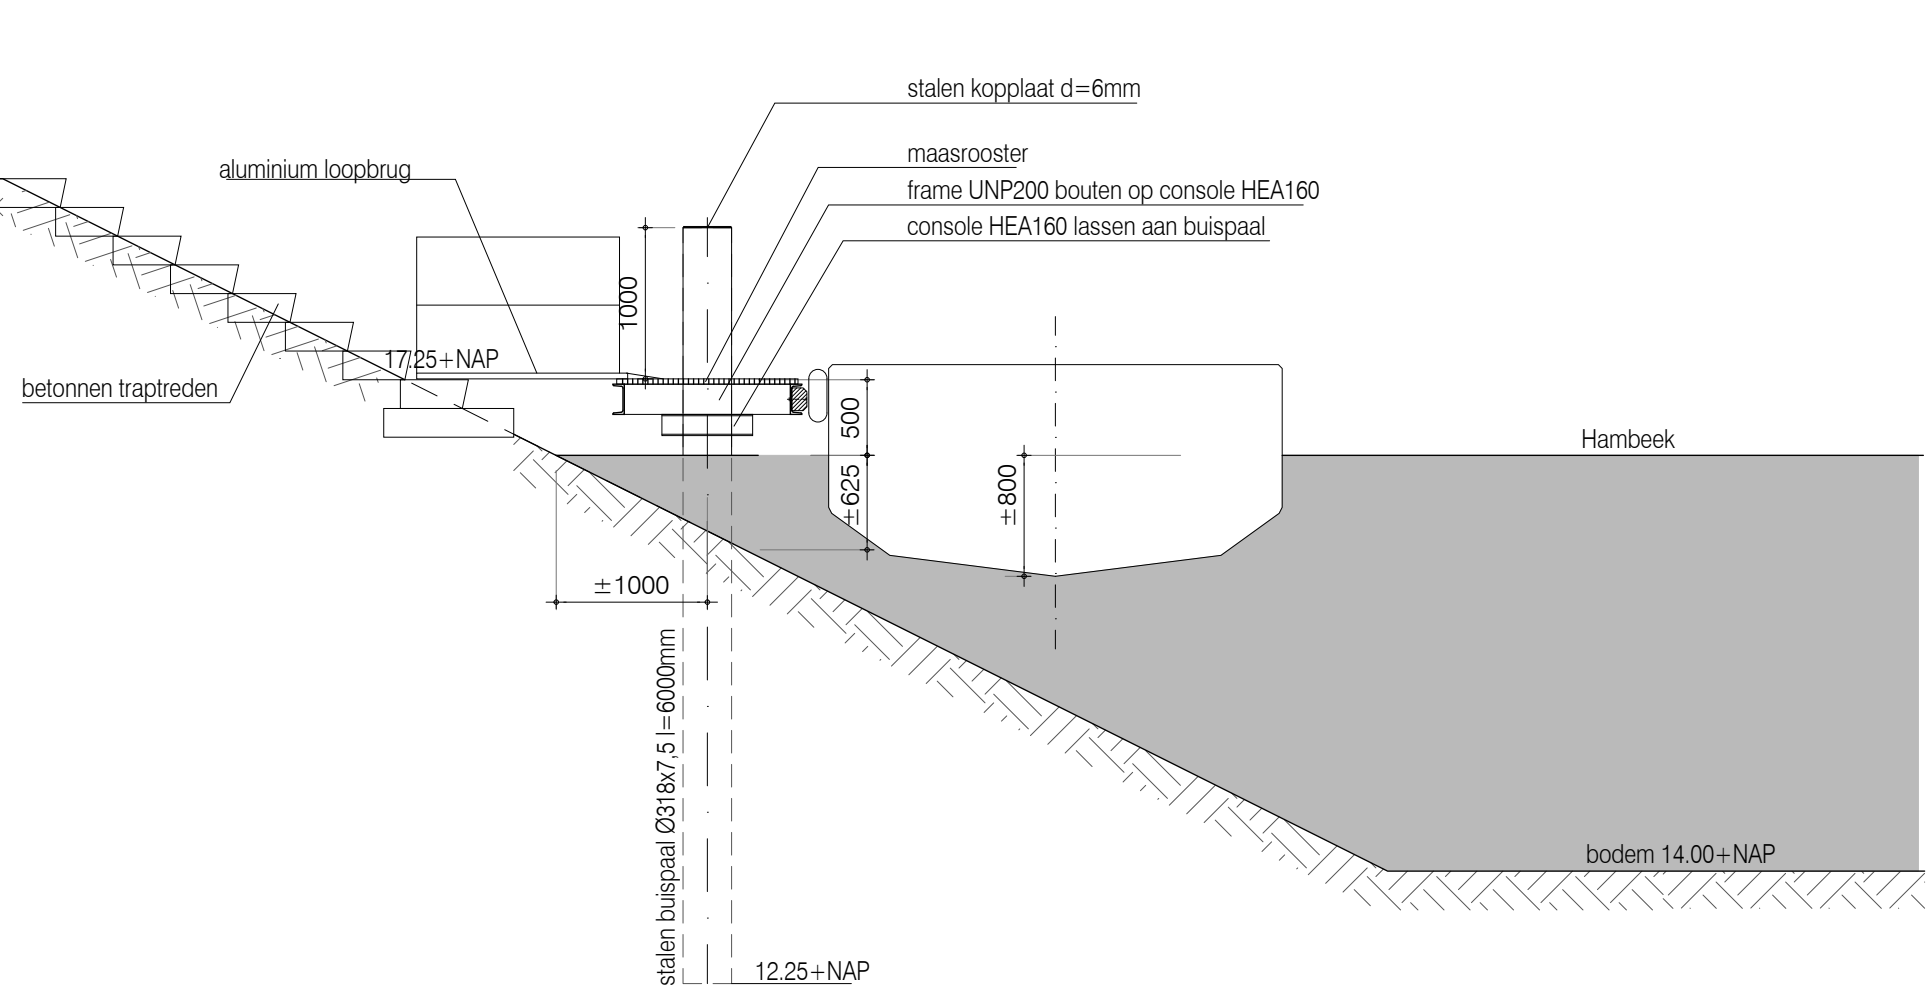

constructie steiger

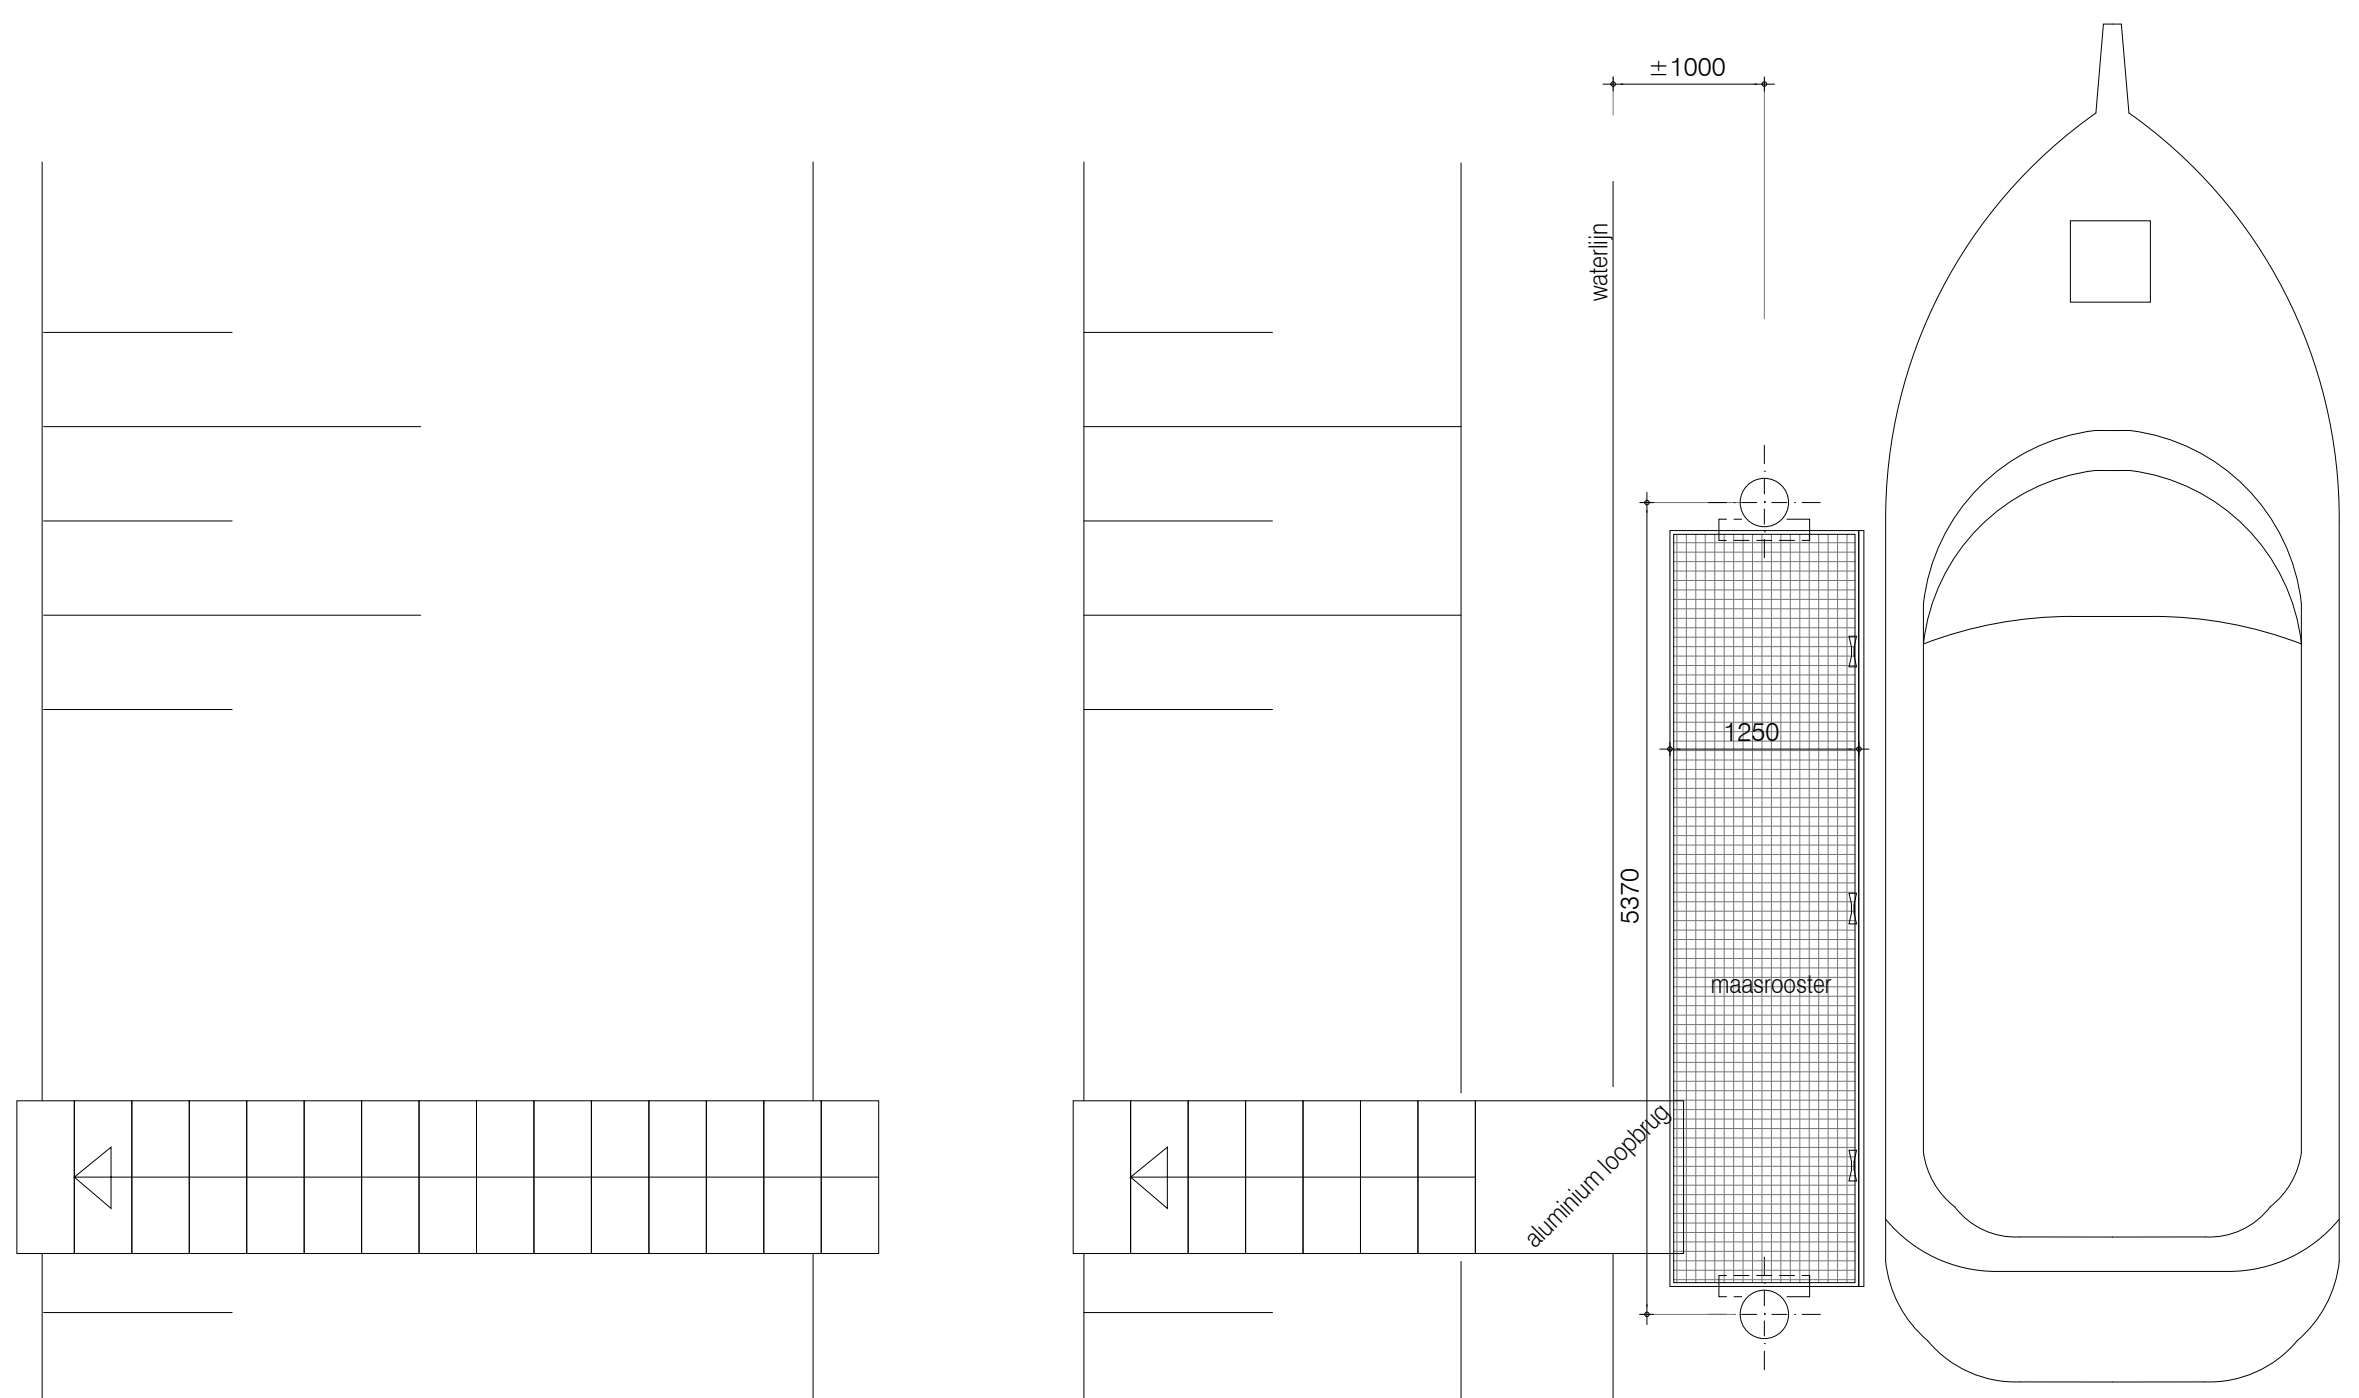

MAATVOERING IN HET WERK CONTROLEREN

- OPMERKING STAALKONSTRUKTIE:
- staalkwaliteit walsprofielen min. S235JR tenzij anders aangegeven
 - staalkwaliteit kokerprofielen min. S275J2H(warmgewalst) tenzij anders aangegeven
 - boutkwaliteit 8.8
 - lassen minimaal 5mm, laslengte minimaal 50mm m.u.v. waar anders aangegeven

project: Aanlegsteiger Hambeek Roermond		
onderwerp: constructie aanlegsteiger	projektnr.: 6104	blad: 3
	getekend:	schaal: 1:50
	formaat: 420x600	datum: 11-04-2019
opdrachtgever:	gewijzigd: d.	
architect:	a. 13-06-2019	e.
	b.	f.
	c.	g.
VAN RATINGEN INGENIEURSBURO Ingenieursbureau van Ratingen b.v. bouw- en civieltechnische constructies Lid NLingenieurs branchvereniging van advies- en ingenieursbureaus Willem2singel 18 6041 HS Roermond telefoon (0475) 310140 telefax (0475) 316825 e-mail info@vanratingenbv.nl		

auteursrechten voorbehouden