

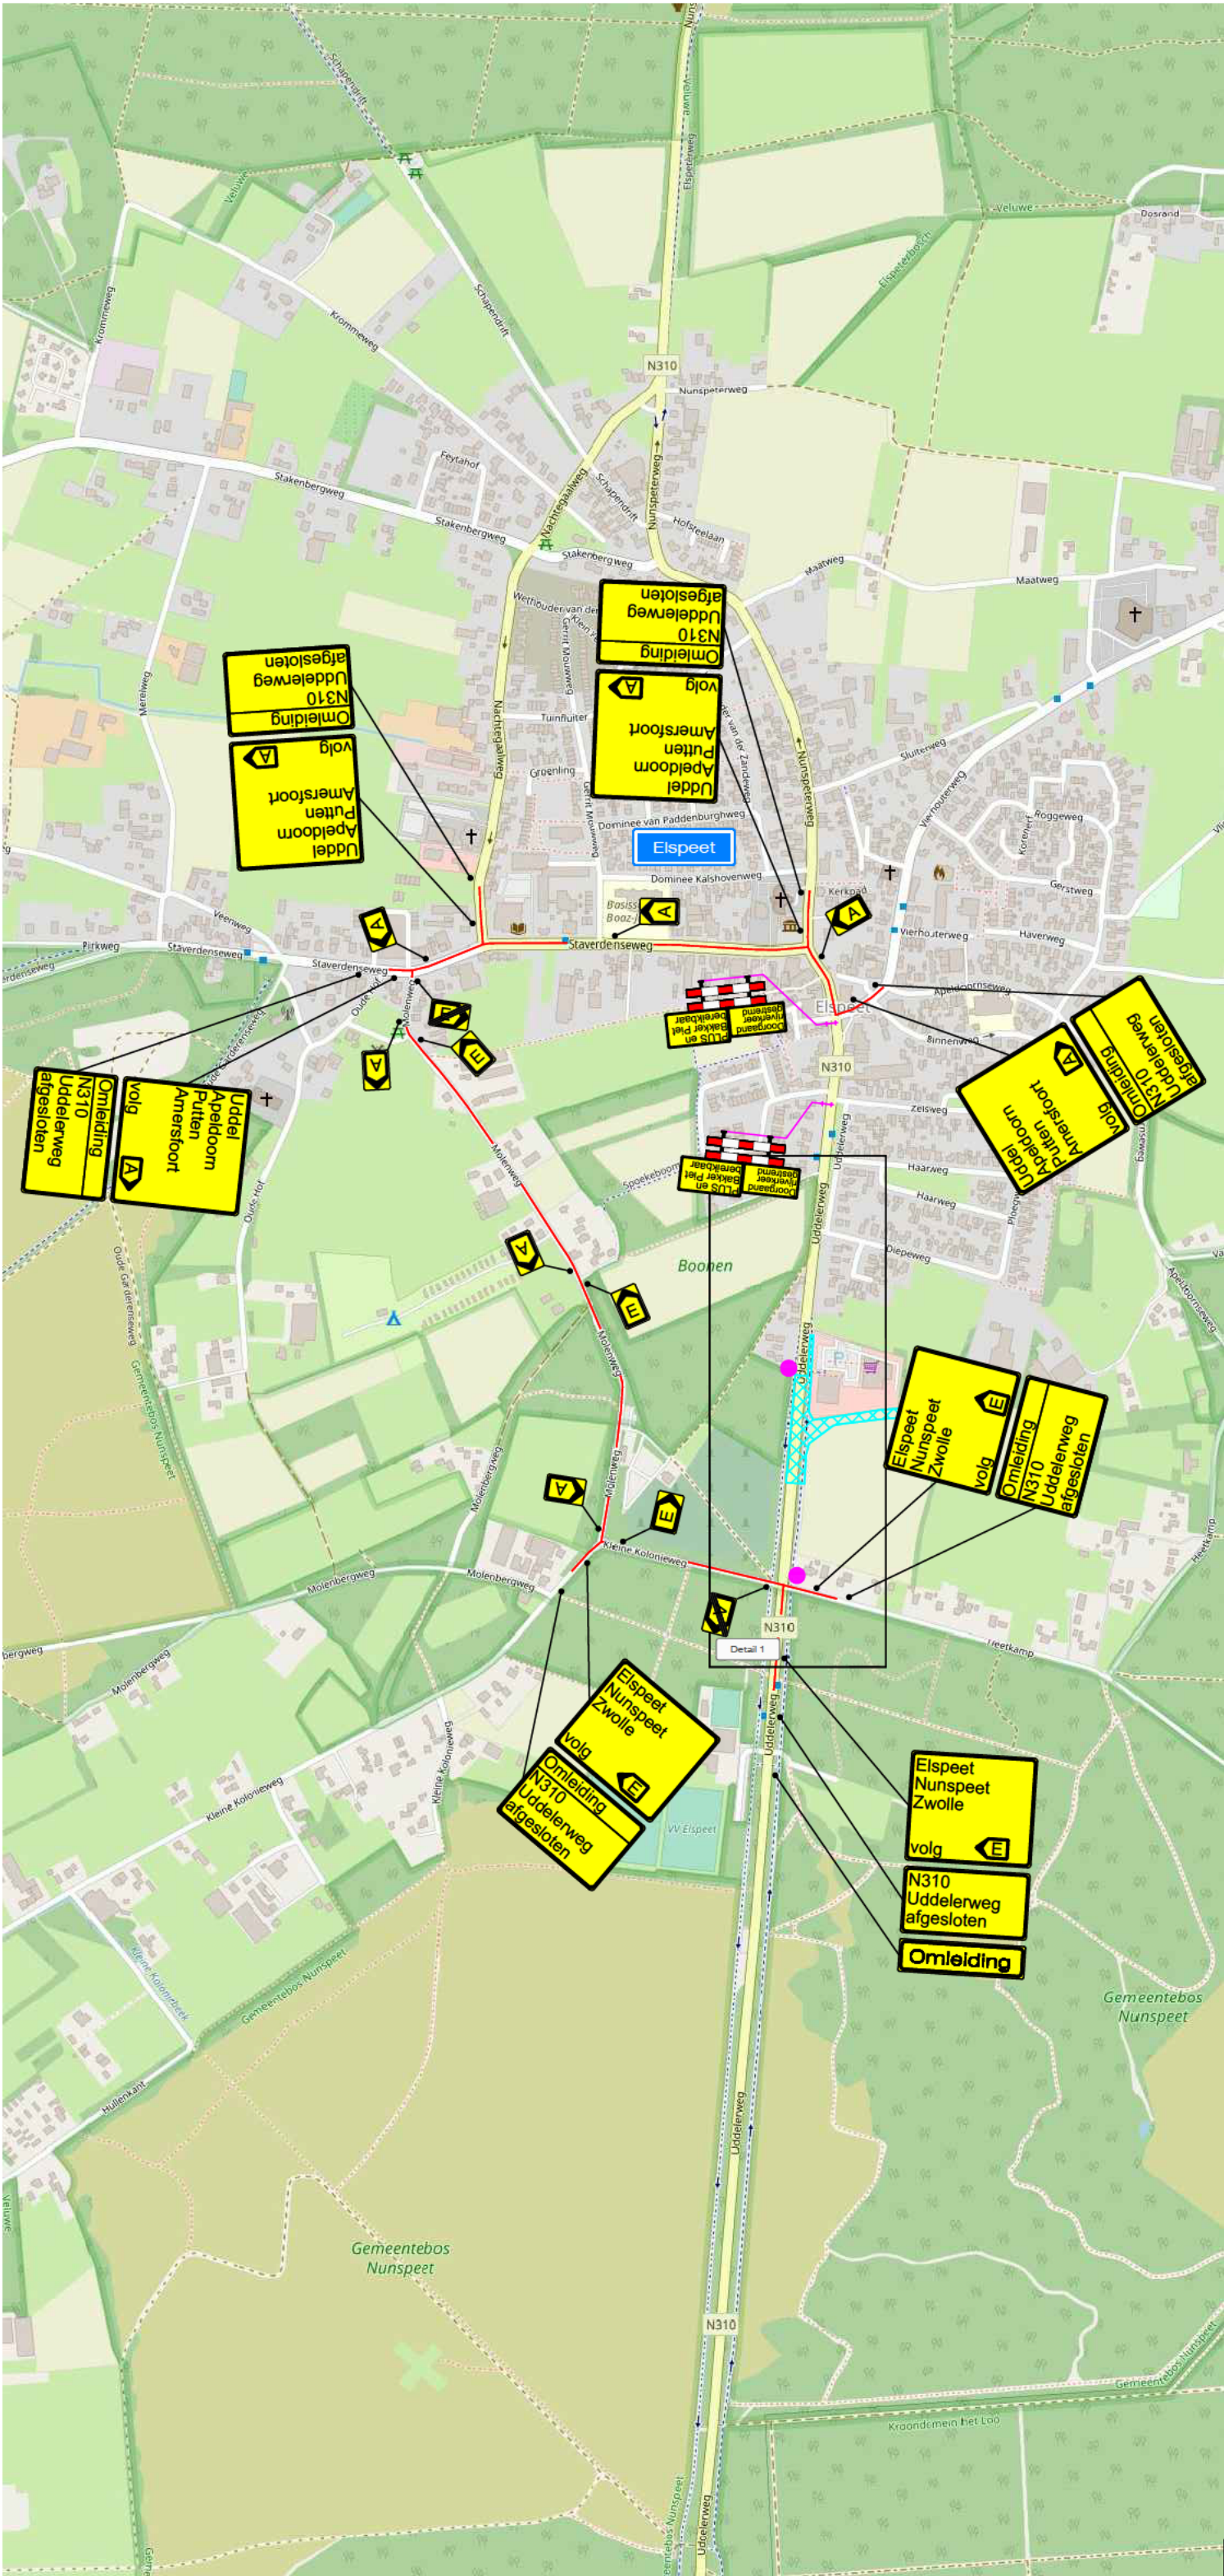


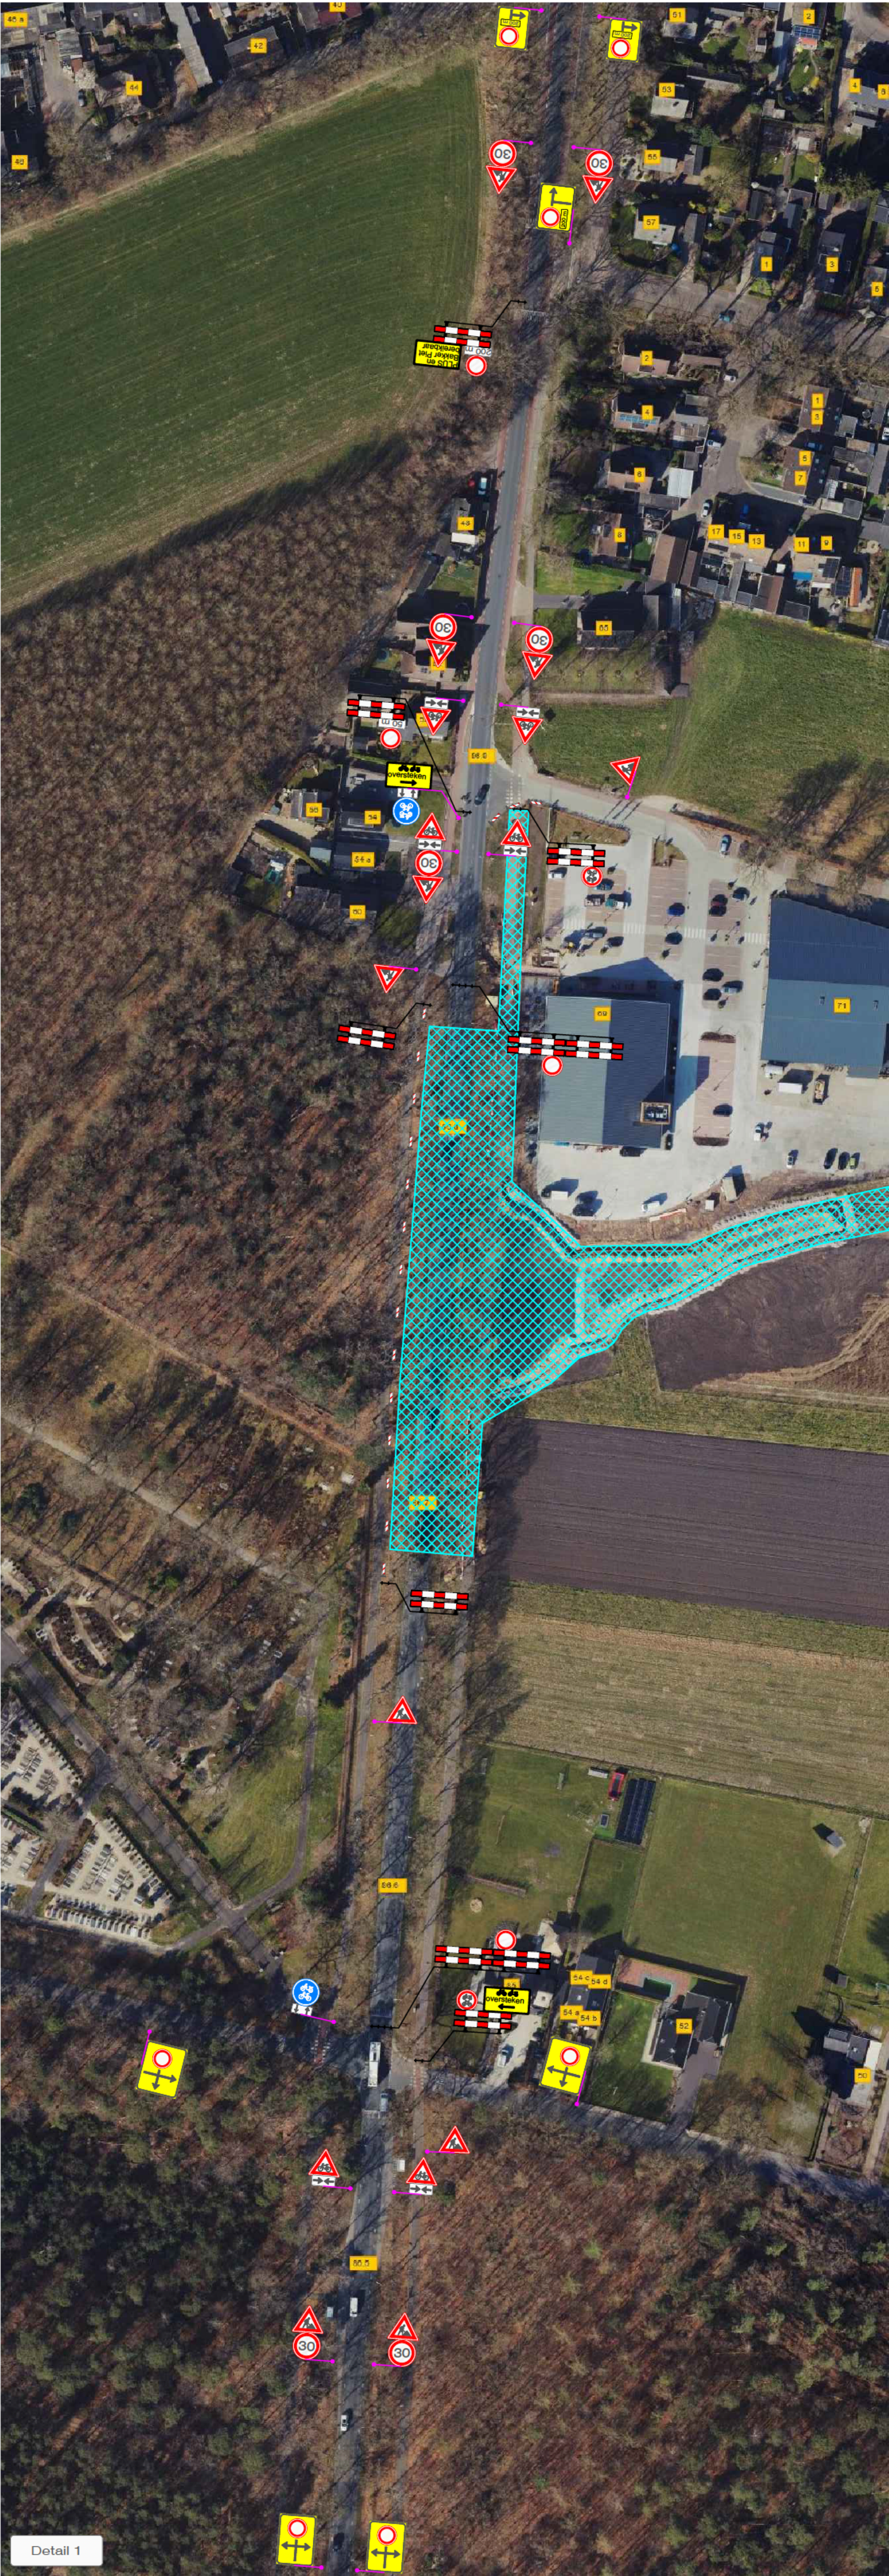

LEGENDA

- Werkruimte
- Omlleidingsroute
- Conflicterende bebording afplakken
- De exacte plaatsing van de bebording wordt op locatie bepaald

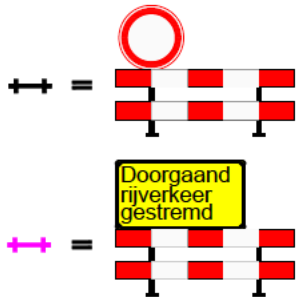

VOORAANKONDIGING

N310 Uddelerweg afgesloten van ... t/m ...
Aantal: 2 st.

CHECKLIST

Verkeersregelaar(s) ☐ Tijdelijke verlichting ☐ Barrier ☐

OPDRACHTGEVER:	 NTP	
PROJECT:	Bedrijventerrein Heetkamp, Elspeet Afsluiting en omleiding	
Vestiging Rijssen: Fahrenheitstraat 13 7461 JA RIJSSSEN	Vestiging Beilen: De Hanekampen 13 9411 XN BEILEN	Vestiging Bunschoten: Ampereweg 3 3752 LR BUNSCHOTEN
2 09 90	info@savetrafficnederland.nl	www.savetrafficnederland.nl

GET:	JEG	DATUM:	15-09-2023	PARAAF:	
GEC:	APS		15-09-2023		
GEW:	JEG		18-09-2023		
VRD:	JEG		18-09-2023		
DEFINITIEF		VERSIE:	B		
PROJECT NR:	23-17978	SCHAAL:	NVT		
TEKENING NR:	STN01	FORMAAT:	A2		